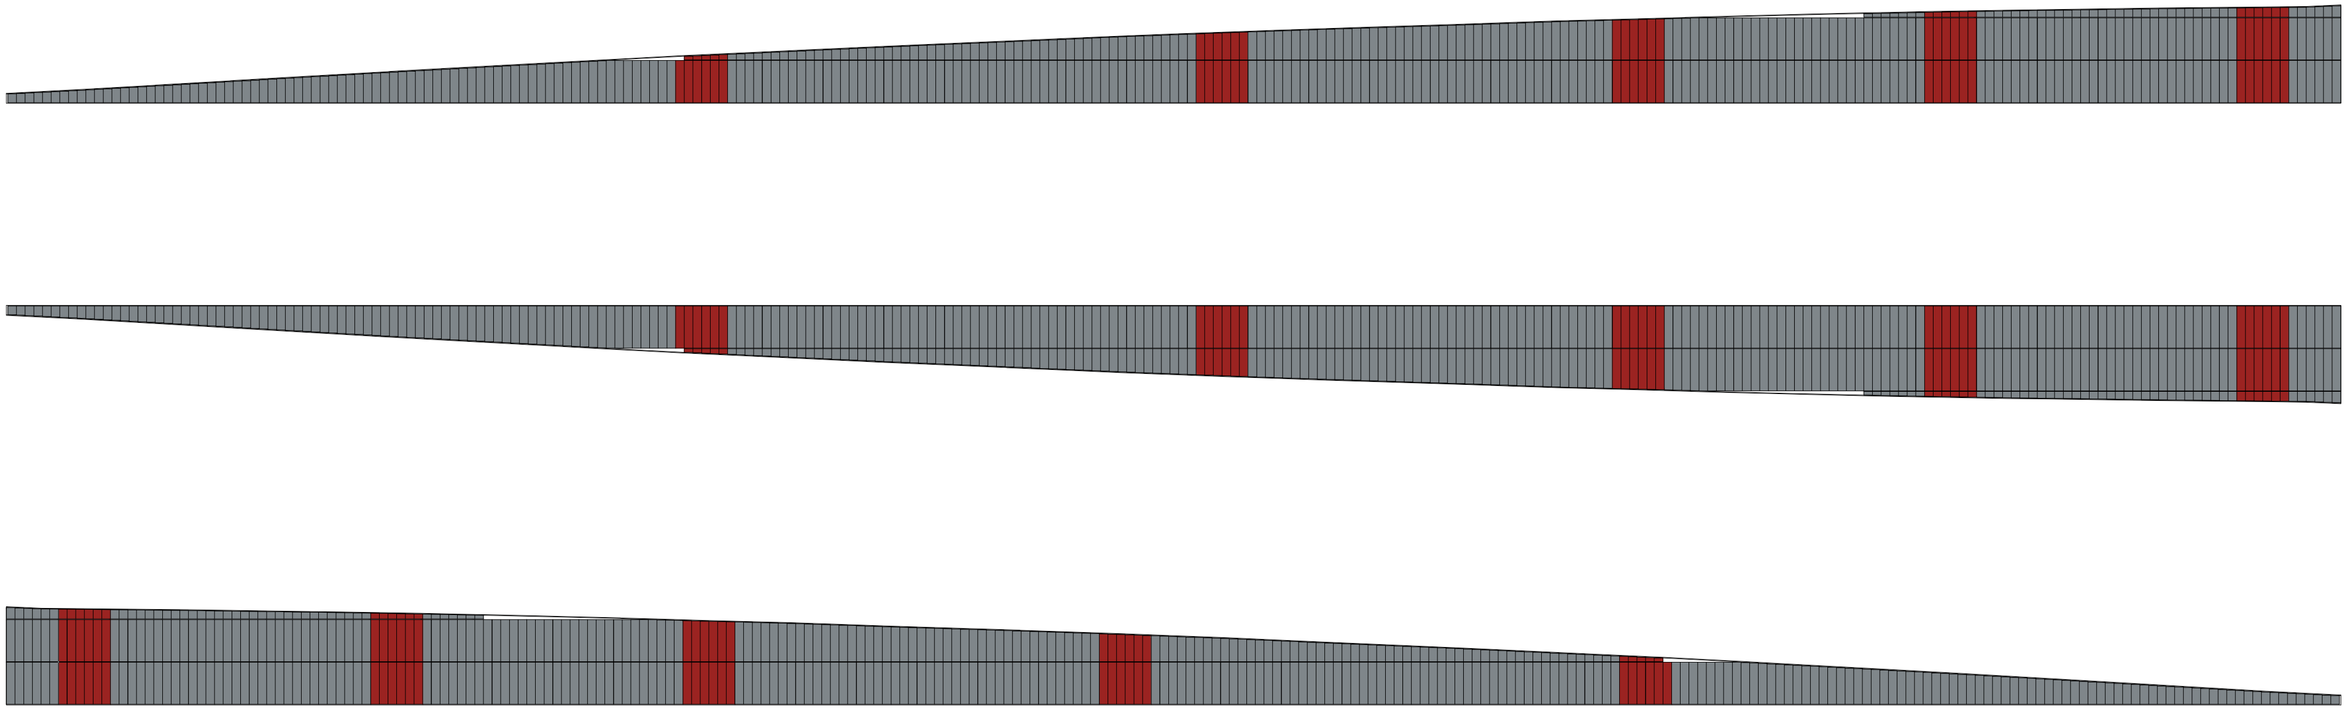


Farblegende:

Verkehrsrot (RAL 3020)

Telegrau 4 (RAL 7047)

Region 1
Regionalniederlassung
Südwestfalen

Straßen.NRW
Landesbetrieb Straßenbau Nordrhein-Westfalen

Anlage

Straße: B 54

Bauvorhaben: Erneuerung LS-Vorhangplatten

Bauwerk: Rampenwand West Kreuztal
Abschnitt 28 Stat. 0+080 km

	Datum	Zeichen
Bearb.		
Gez.	31-Jul-26	Biermann
Gepr.		

Plandarstellung: Ansicht

ASB-Nr.

Maßstab: 1:250