
- S = Steuergerät
- = Signalgeber D=100mm
- = Signalgeber D=200mm
- = Signalgeber D=300mm
- = Signalgeber mit Kontrastblende
- = Anforderungstaster (T)
- = Blindenanforderungstaster
- = Fußgänger– u. Blindenanforderungstaster
- = Induktionsschleife (D)
- = Videokamera (VK)
- = Infrarotdetektor (IRD)
- = Erfassungspunkte VK, IRD (schematisch)
- = Zählerfassungspunkte VK (schematisch)
- = Meldepunkt für Bus / Bahn
- M = Mastnummer
- = Entfernung bis zur Haltlinie

Signal-gruppe	K1 K2 K3 K4	K1L K3L	K2L	K1R	BL1	Signal-gruppe	R/F1 R/F11
Rot		←		→		Weiß	Bitte warten
Gelb		←		→		Rot	
Grün		←	←			Grün	

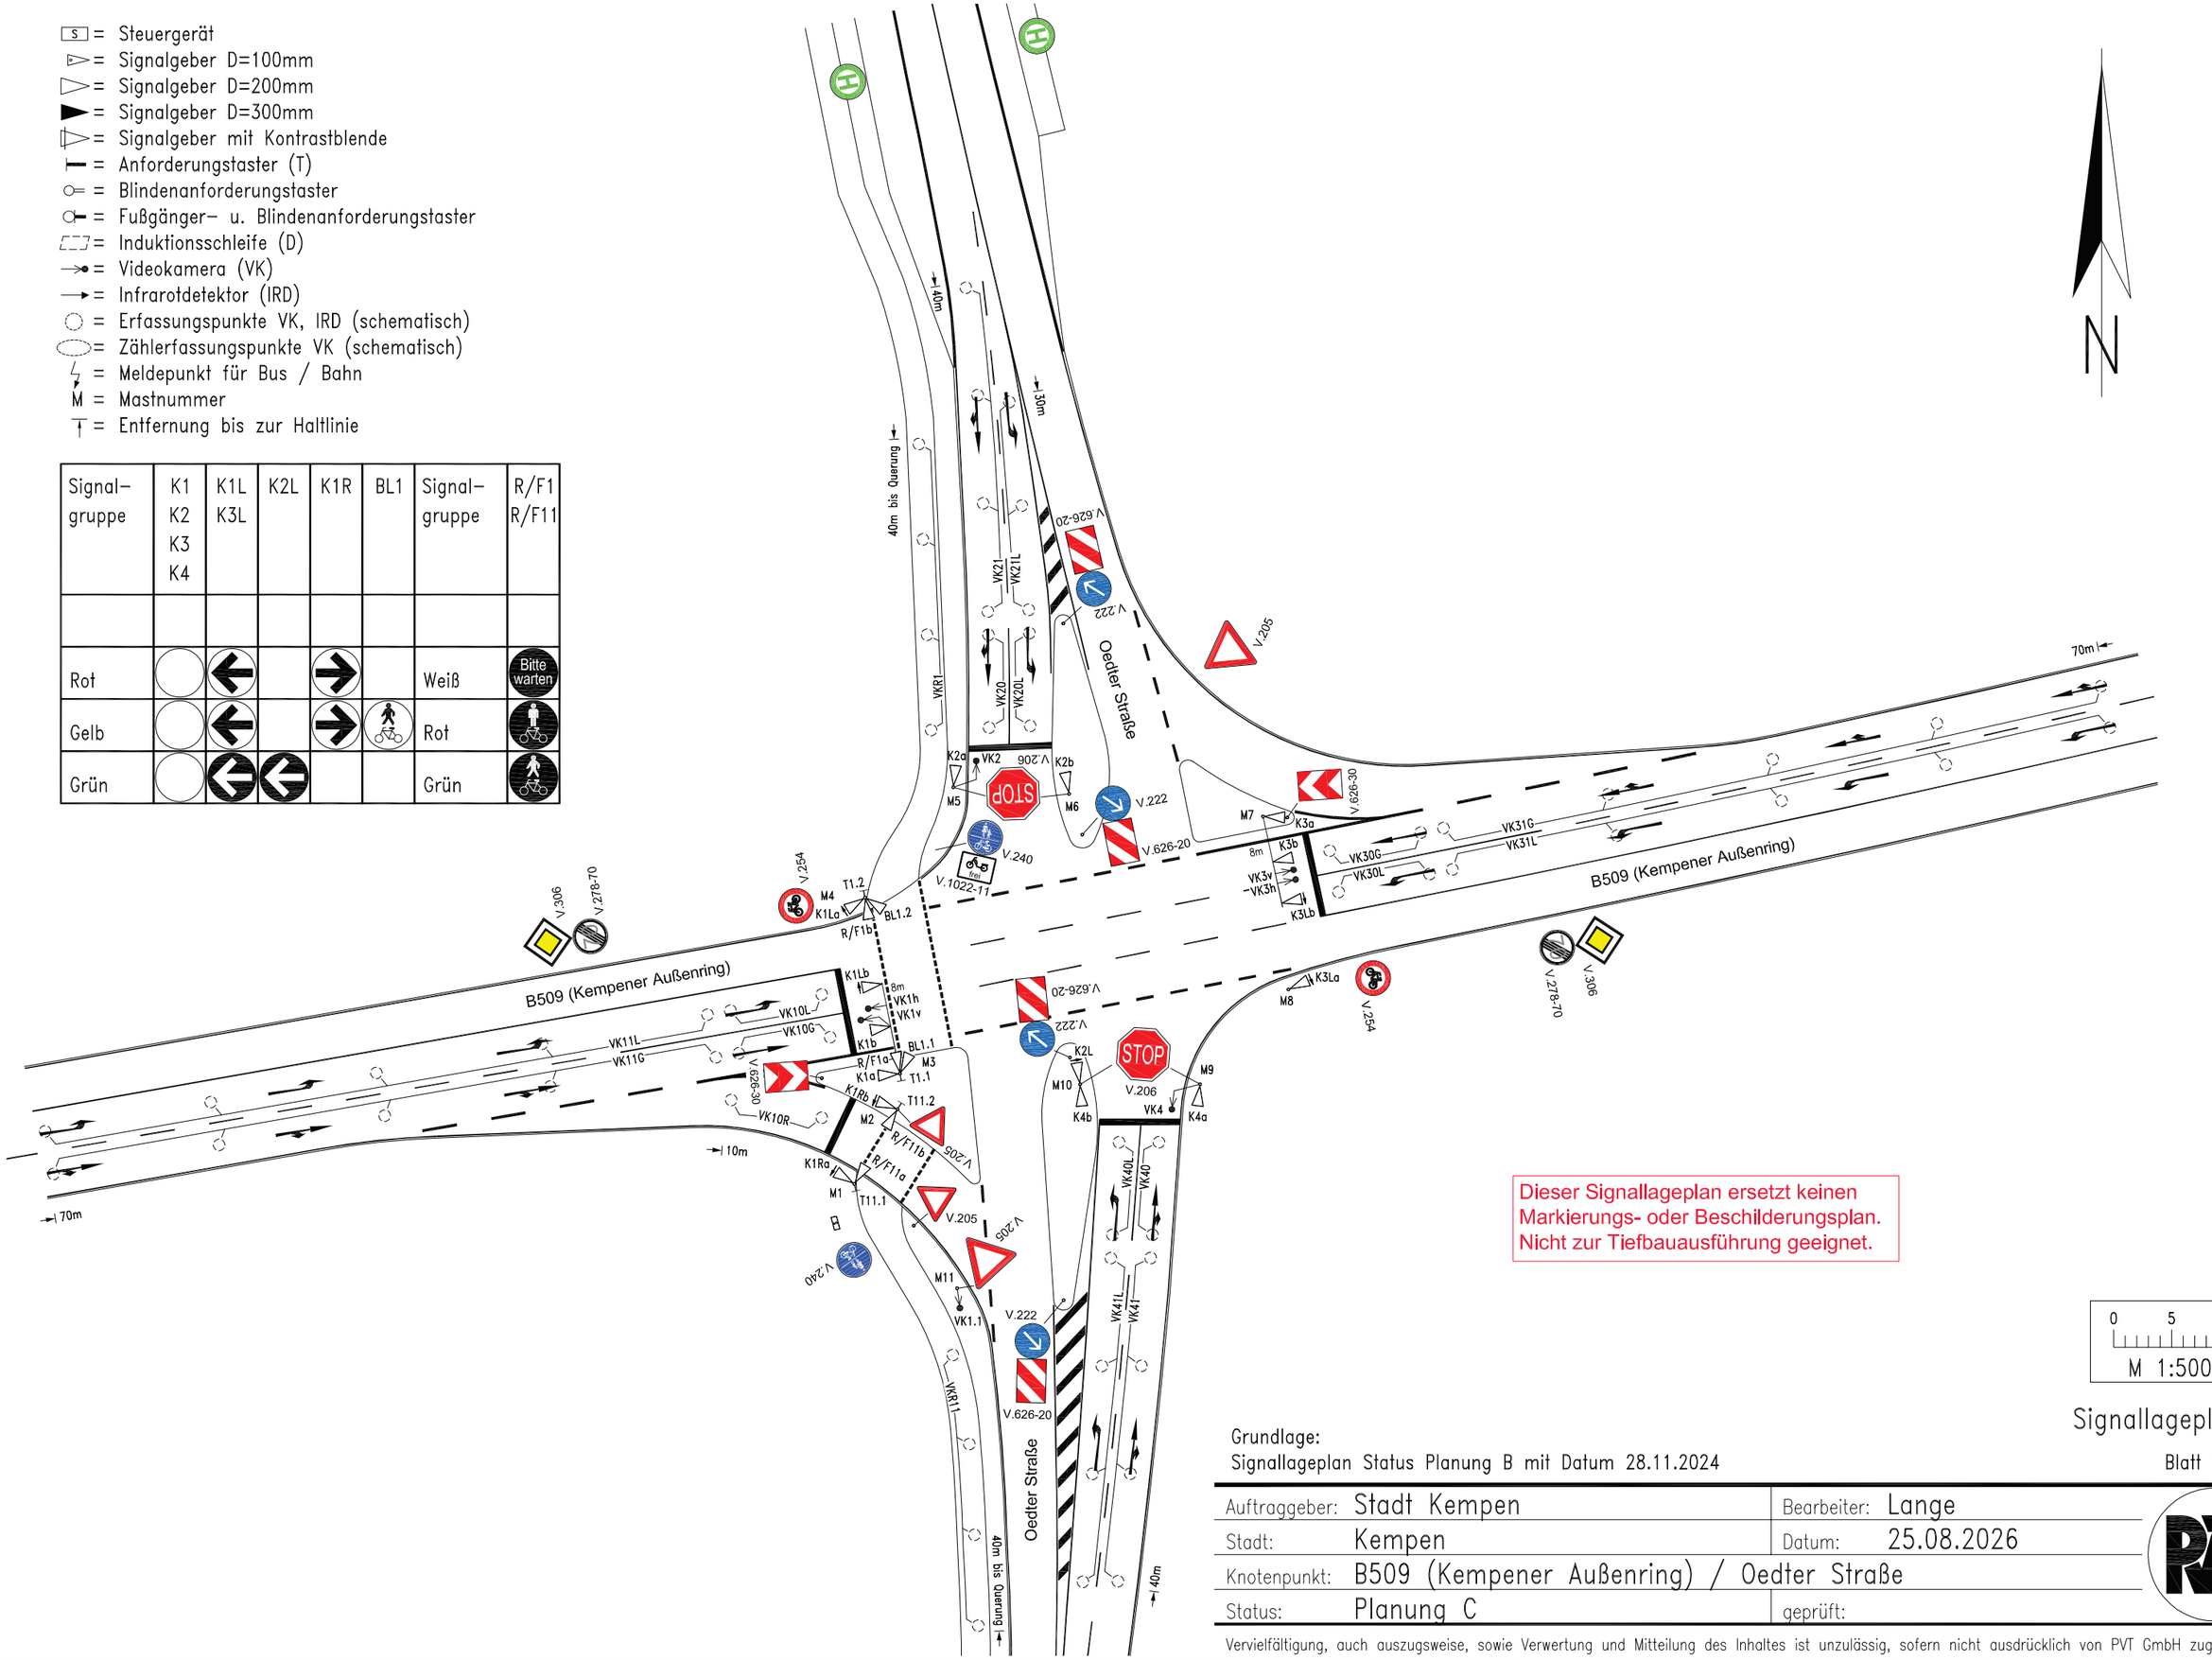

Dieser Signallageplan ersetzt keinen Markierungs- oder Beschilderungsplan. Nicht zur Tiefbauausführung geeignet.

0 5 10m
M 1:500

Signallageplan

Blatt 2–1

Grundlage:
Signallageplan Status Planung B mit Datum 28.11.2024

Auftraggeber:	Stadt Kempen	Bearbeiter:	Lange
Stadt:	Kempen	Datum:	25.08.2026
Knotenpunkt:	B509 (Kempener Außenring) / Oedter Straße		
Status:	Planung C	geprüft:	

Vervielfältigung, auch auszugsweise, sowie Verwertung und Mitteilung des Inhaltes ist unzulässig, sofern nicht ausdrücklich von PVT GmbH zugestanden

F:\CAD\PLANUNG\I-K\KEMPEN\KEMPENER AUßENRING\7 KEMPENER-OEDTER\KEMPENER-OEDTER.DWG