
- S = Steuergerät
- = Signalgeber D=100mm
- = Signalgeber D=200mm
- = Signalgeber D=300mm
- = Signalgeber mit Kontrastblende
- = Anforderungstaster (T)
- = Blindenanforderungstaster
- = Fußgänger- u. Blindenanforderungstaster
- = Induktionsschleife (D)
- = Videokamera (VK)
- = Infrarotdetektor (IRD)
- = Erfassungspunkte VK, IRD (schematisch)
- = Zählerfassungspunkte VK (schematisch)
- = Meldepunkt für Bus / Bahn
- M = Mastnummer
- = Entfernung bis zur Haltlinie

Signal-gruppe	K1 K2 K3 K4	K1L K3L	K2L K4L	K1R K3R	BL1 BL3	Signal-gruppe	R/F1 R/F11 R/F3 R/F31	R/F4ab R/F4cd
Rot		←		→		Weiß	Bitte warten	
Gelb		←		→		Rot		
Grün		←	←			Grün		

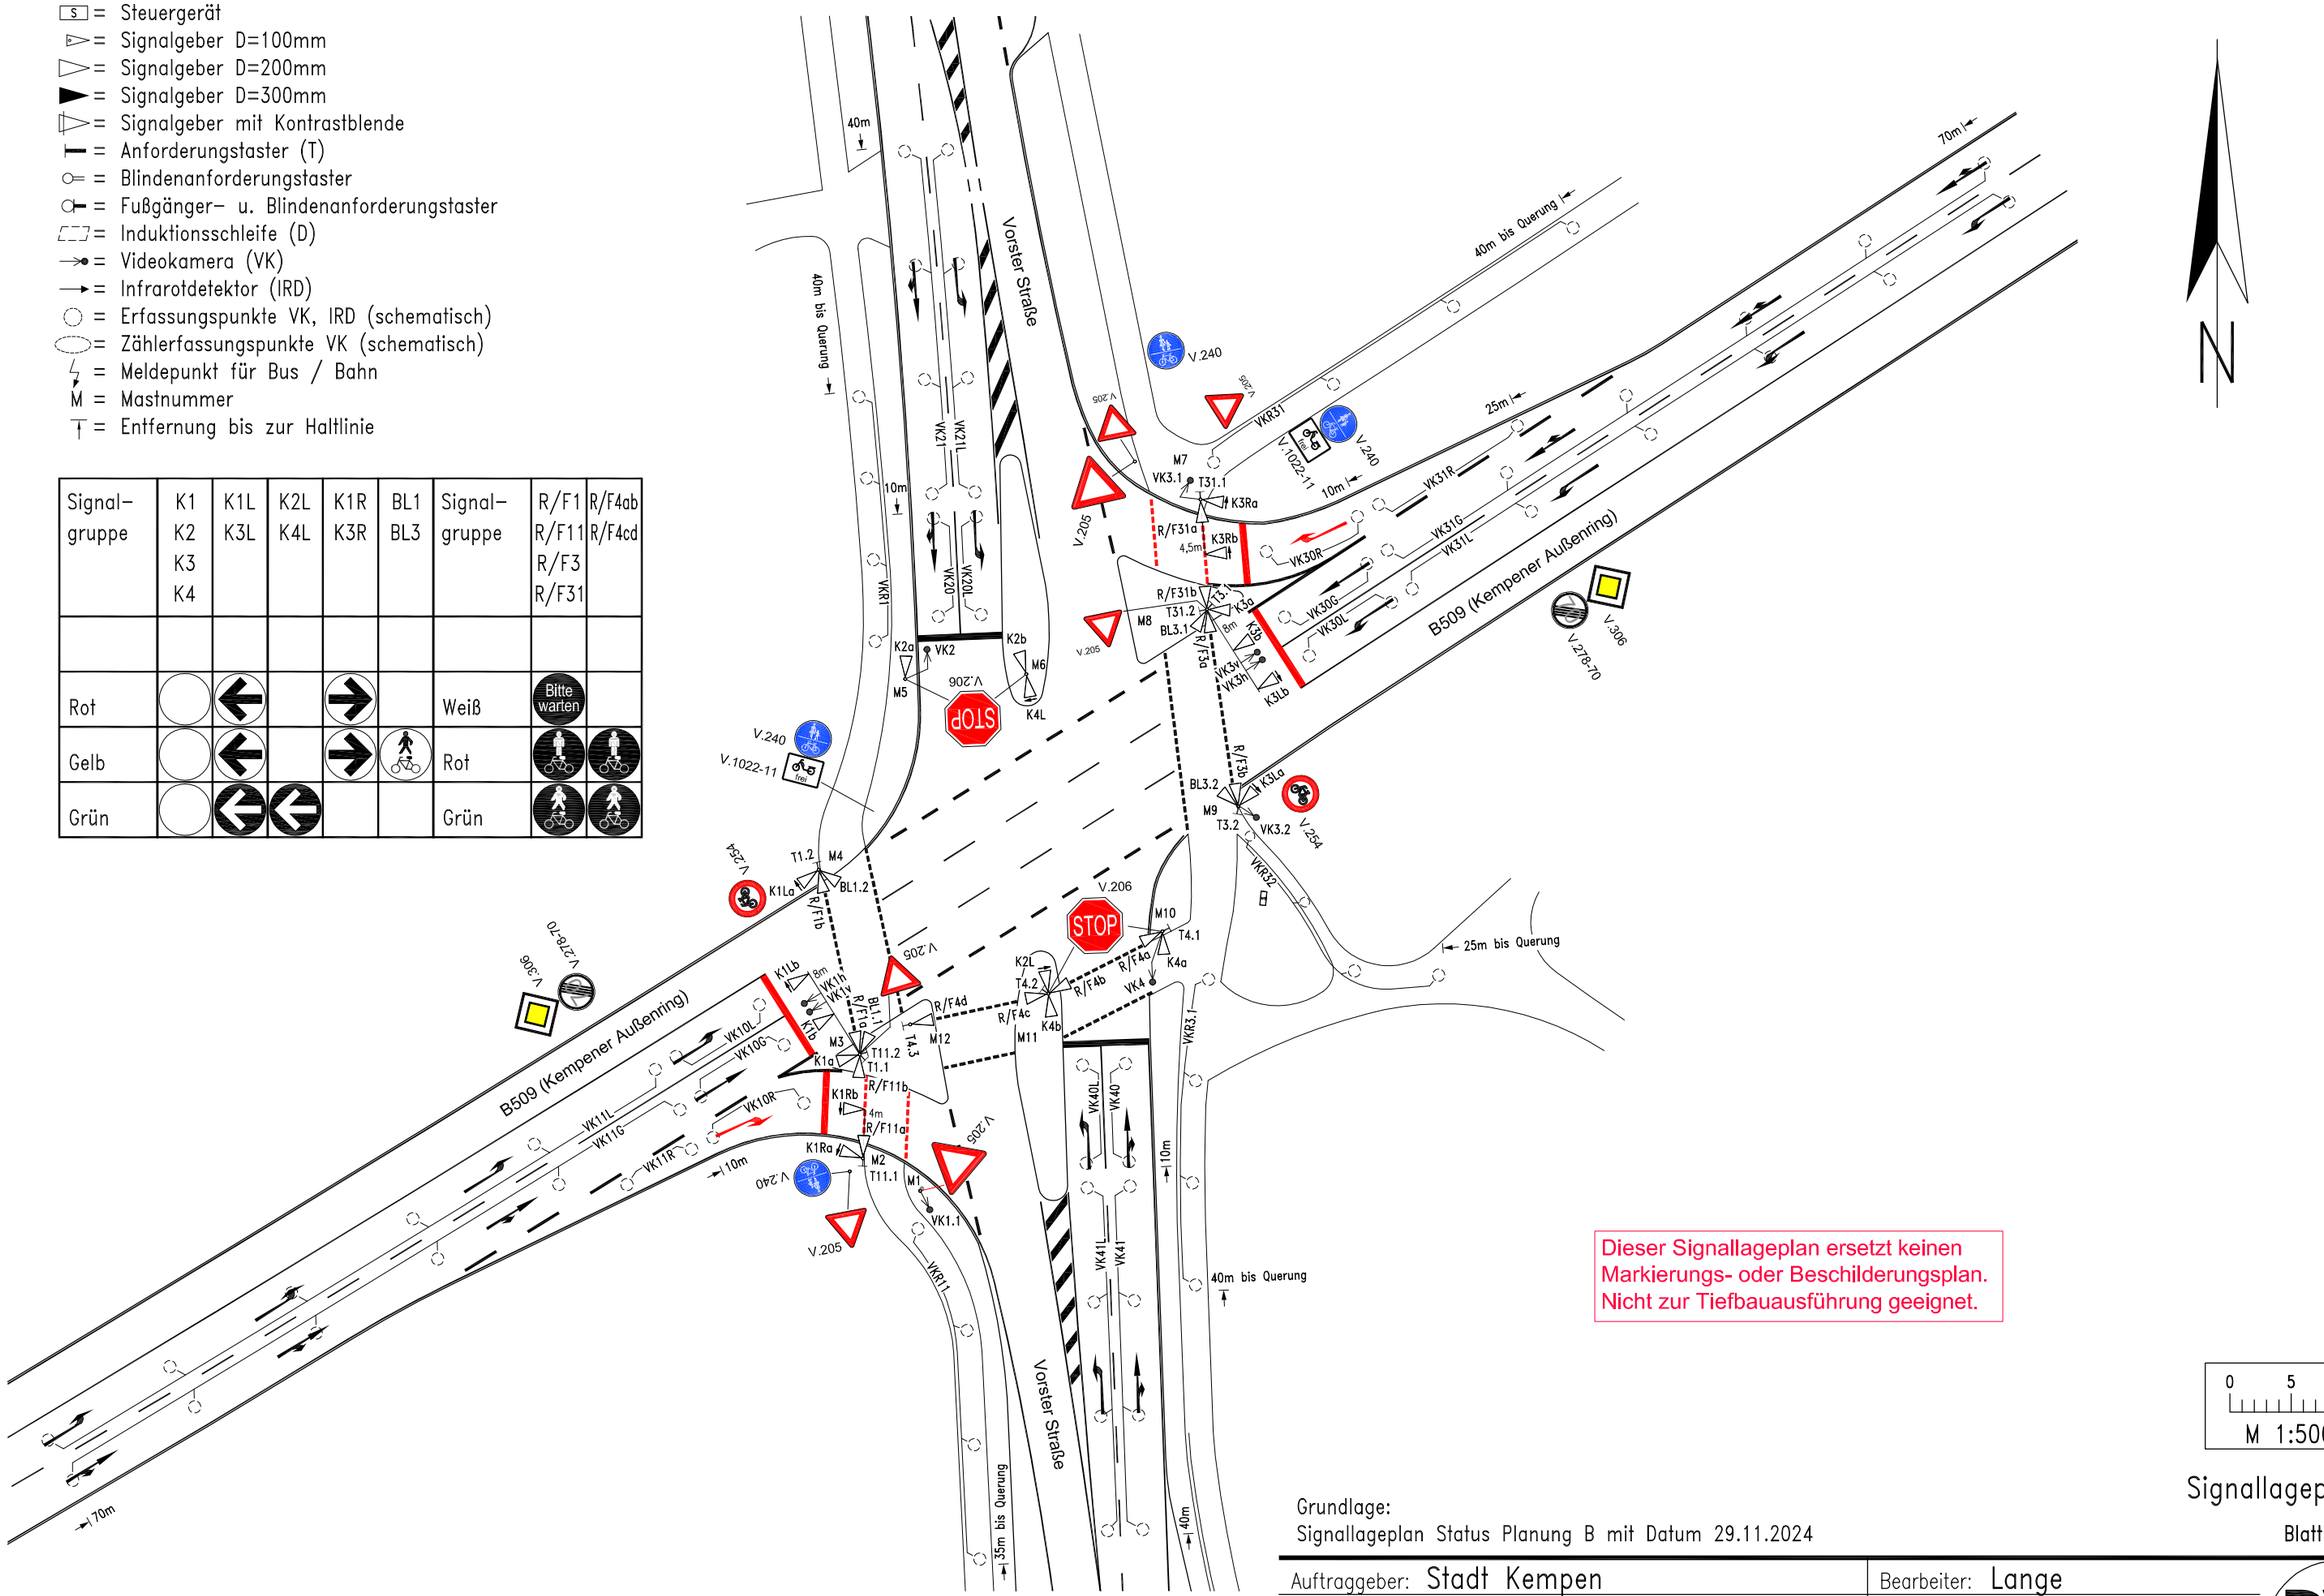

Dieser Signallageplan ersetzt keinen Markierungs- oder Beschilderungsplan. Nicht zur Tiefbauausführung geeignet.

0 5 10m
M 1:500

Signallageplan

Blatt 2-1

Grundlage:
Signallageplan Status Planung B mit Datum 29.11.2024

Auftraggeber:	Stadt Kempen	Bearbeiter:	Lange
Stadt:	Kempen	Datum:	16.07.2026
Knotenpunkt:	B509 (Kempener Außenring) / Vorster Straße		
Status:	Planung C	geprüft:	

Vervielfältigung, auch auszugsweise, sowie Verwertung und Mitteilung des Inhaltes ist unzulässig, sofern nicht ausdrücklich von PVT GmbH zugestanden

C:\DATEN\CAD\PLANUNG\I-K\KEMPEN\KEMPENER AUßENRING\6 KEMPENER-VORSTER\KEMPENER-VORSTER.DWG