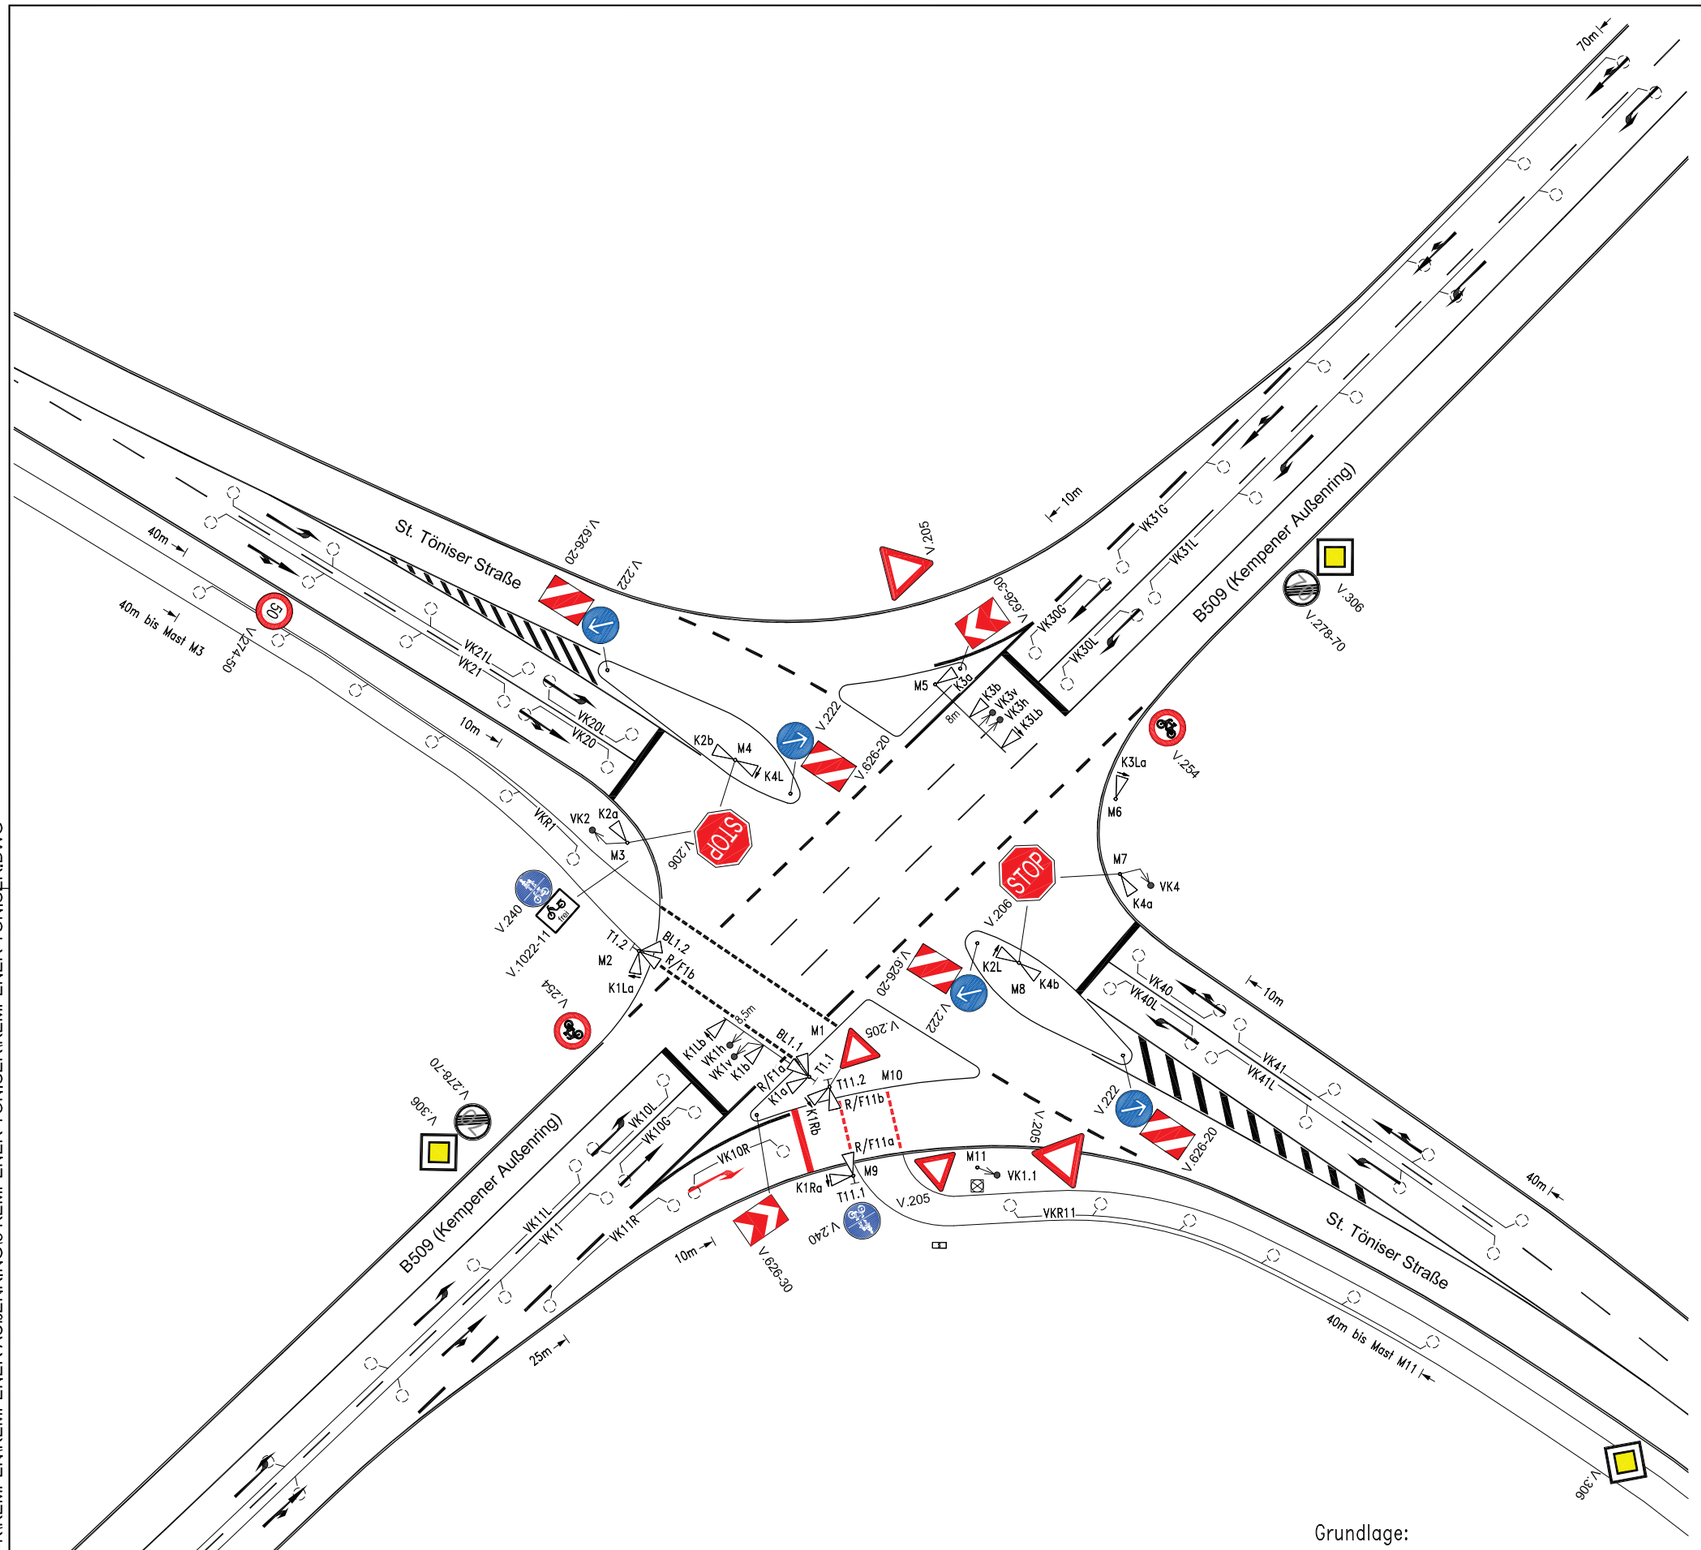


= Steuergerät
= Signalgeber D=100mm
= Signalgeber D=200mm
= Signalgeber D=300mm
= Signalgeber mit Kontrastblende
= Anforderungstaster (T)
= Blindenanforderungstaster
= Fußgänger– u. Blindenanforderungstaster
= Induktionsschleife (D)
= Videokamera (VK)
= Infrarotdetektor (IRD)
= Erfassungspunkte VK, IRD (schematisch)
= Zählerfassungspunkte VK (schematisch)
= Meldepunkt für Bus / Bahn
M = Mastnummer
= Entfernung bis zur Haltlinie

Signal-gruppe	K1 K2 K3 K4	K1L K3L	K2L K4L	K1R	BL1	Signal-gruppe	R/F1 R/F11
Rot		←		→		Weiß	Bitte warten
Gelb		←		→		Rot	
Grün		←	←			Grün	

0 5 10m
M 1:500

Signallageplan

Blatt 2–1

Grundlage:
Signallageplan Status Planung B mit Datum 28.11.2024

Dieser Signallageplan ersetzt keinen Markierungs- oder Beschilderungsplan. Nicht zur Tiefbauausführung geeignet.

Auftraggeber:	Stadt Kempen	Bearbeiter:	Lange
Stadt:	Kempen	Datum:	15.07.2026
Knotenpunkt:	Kempener Außenring / St. Töniser Straße		
Status:	Planung C	geprüft:	

Vervielfältigung, auch auszugsweise, sowie Verwertung und Mitteilung des Inhaltes ist unzulässig, sofern nicht ausdrücklich von PVT GmbH zugestanden

C:\DATEN\CAD\PLANUNG\I-K\KEMPEN\KEMPENER AUßENRING\5 KEMPENER-TÖNISER\KEMPENER-TÖNISER.DWG