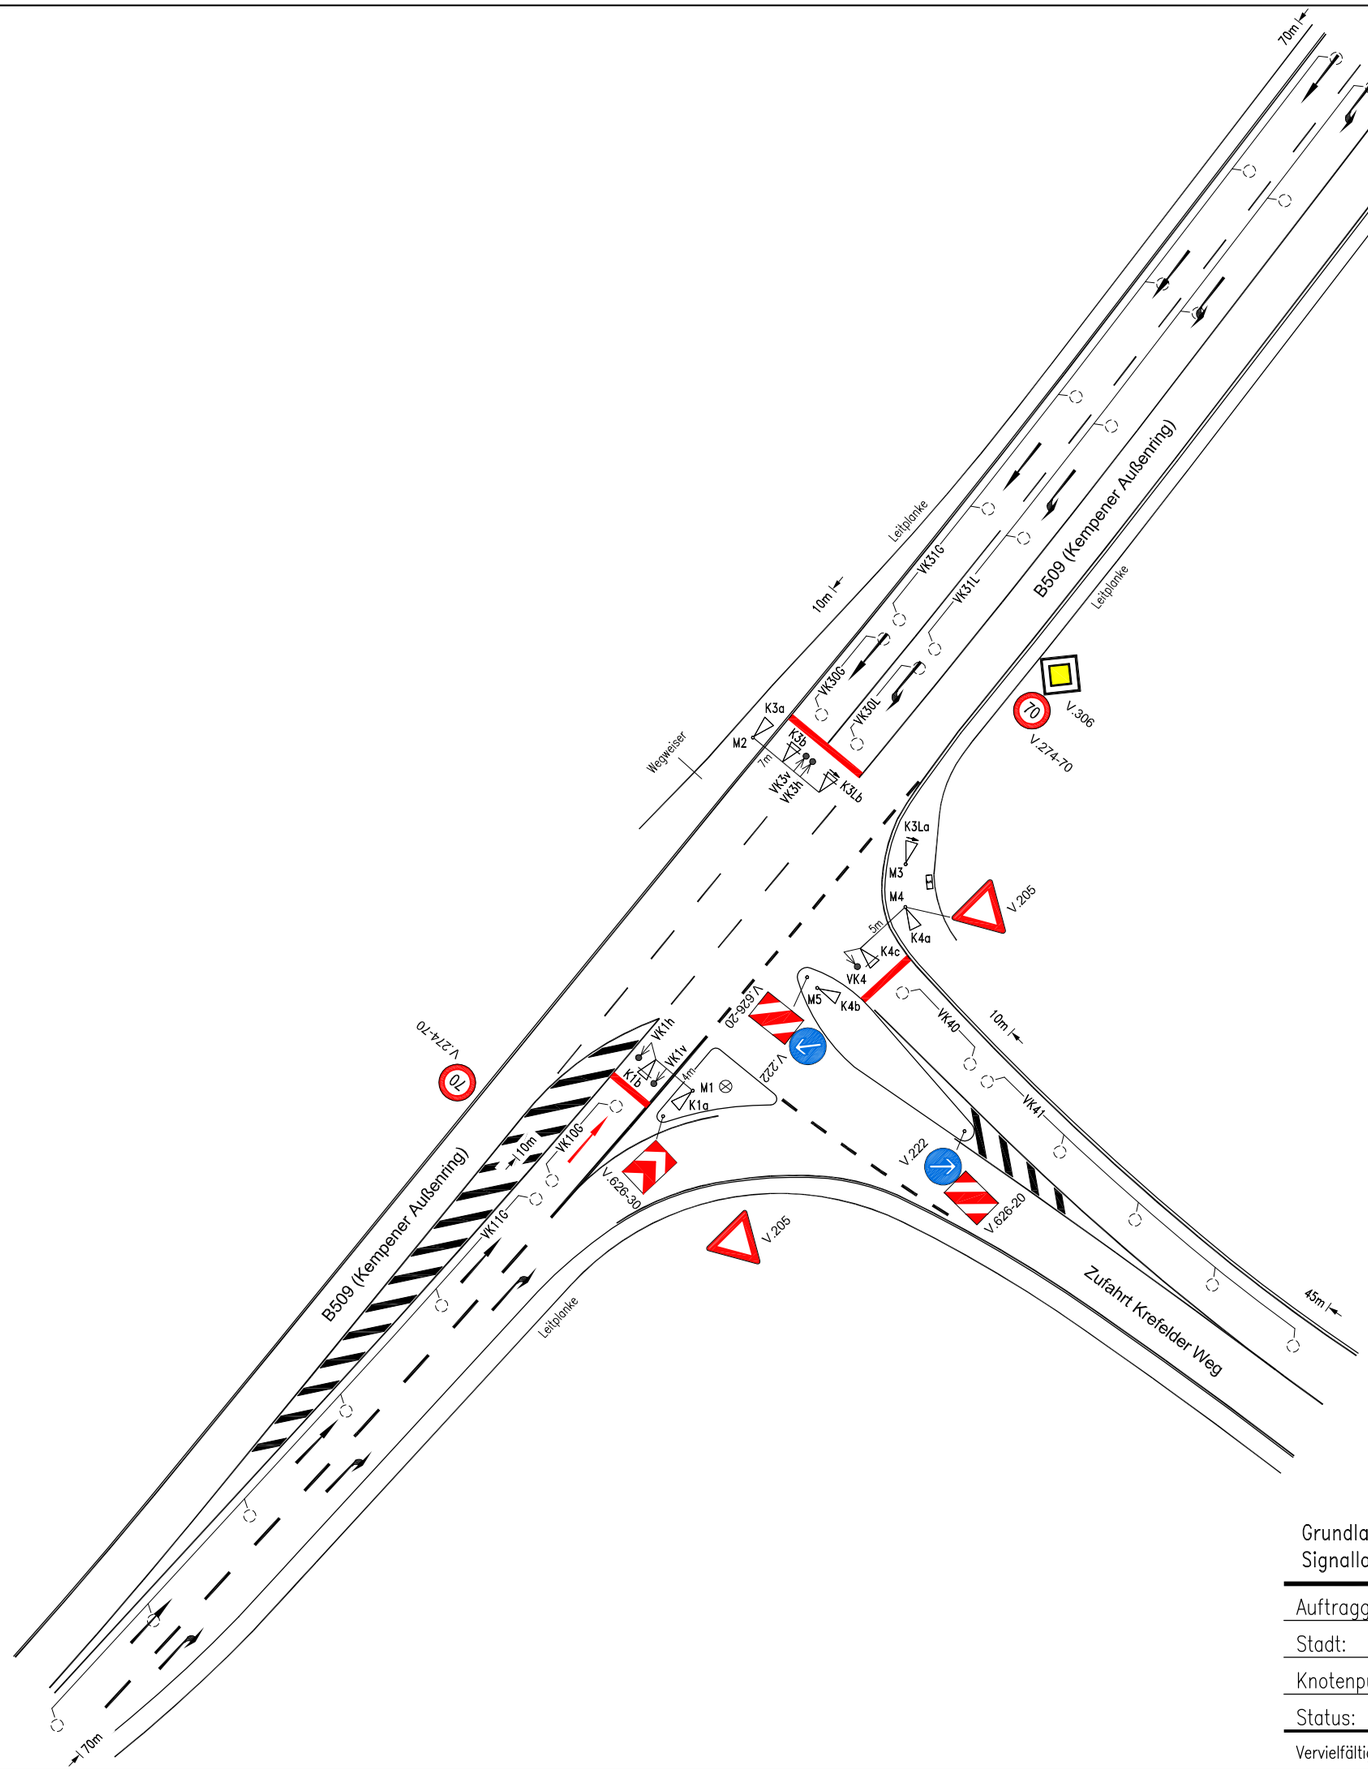


Signal-gruppe	K1 K3 K4	K3L
Rot	○	←
Gelb	○	←
Grün	○	←

N

S = Steuergerät
= Signalgeber D=100mm
= Signalgeber D=200mm
= Signalgeber D=300mm
= Signalgeber mit Kontrastblende
= Anforderungstaster (T)
= Blindenanforderungstaster
= Fußgänger- u. Blindenanforderungstaster
= Induktionsschleife (D)
= Videokamera (VK)
= Infrarotdetektor (IRD)
= Erfassungspunkte VK, IRD (schematisch)
= Zählerfassungspunkte VK (schematisch)
= Meldepunkt für Bus / Bahn
M = Mastnummer
= Entfernung bis zur Haltlinie

Dieser Signallageplan ersetzt keinen Markierungs- oder Beschilderungsplan. Nicht zur Tiefbauausführung geeignet.

0 5 10m
M 1:500

Signallageplan

Grundlage:
Signallageplan Status Planung A mit Datum 24.10.2024

Blatt 2-1

Auftraggeber:	Stadt Kempen	Bearbeiter:	Lange
Stadt:	Kempen	Datum:	17.07.2026
Knotenpunkt:	B509 (Kempener Außenring) / Zufahrt Krefelder Weg		
Status:	Planung B	geprüft:	

Vervielfältigung, auch auszugsweise, sowie Verwertung und Mitteilung des Inhaltes ist unzulässig, sofern nicht ausdrücklich von PVT GmbH zugestanden

C:\DATEN\CAD\PLANUNG\I-K\KEMPEN\KEMPENER AUßENRING\4 KEMPENER-KREFELDER\KEMPENER-KREFELDER.DWG