


Grundriß
M1:200

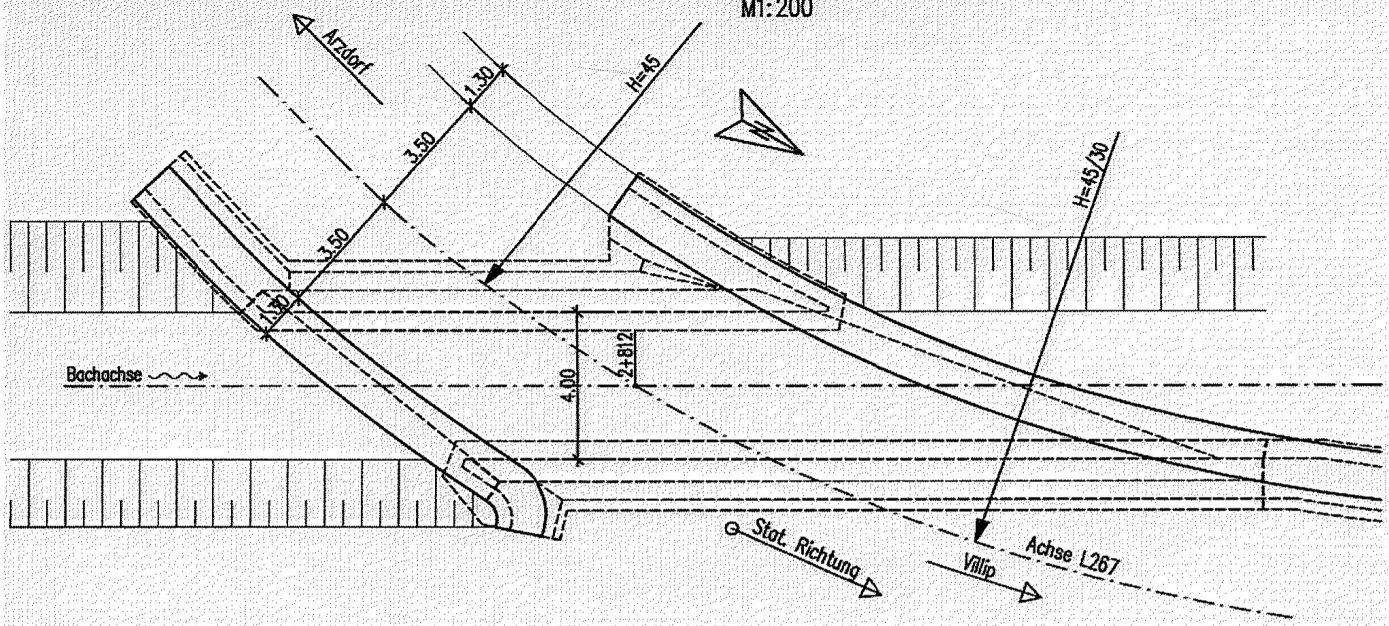


Querschnitt in Bachachse
M1:125

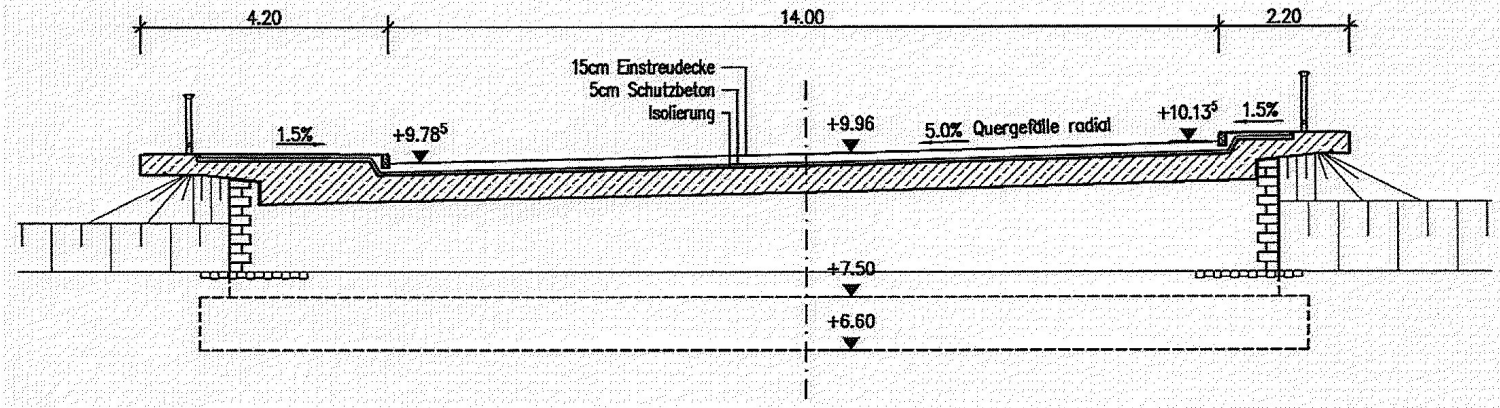

Ansicht von Oberstrom
M1:125

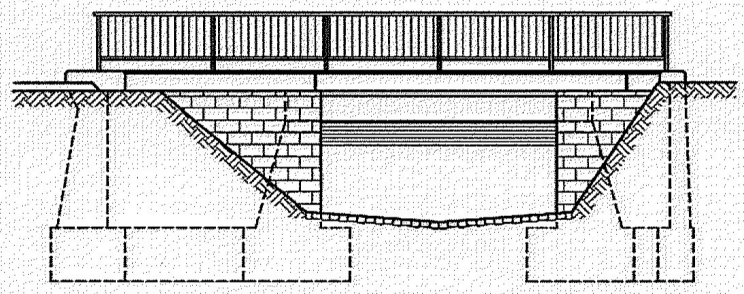

Längsschnitt in Brückenmitte
M1:125

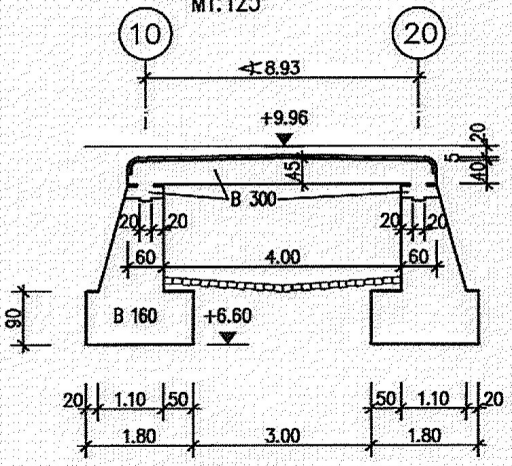

Bw.-Nr. 5308-502

Ölbachbrücke bei Villip

im Zuge der L 267