
copyright: FGSV e.V., 50676 Köln - www.fgsv.de - Abdruckgenehmigung: info@fgsv-verlag.de

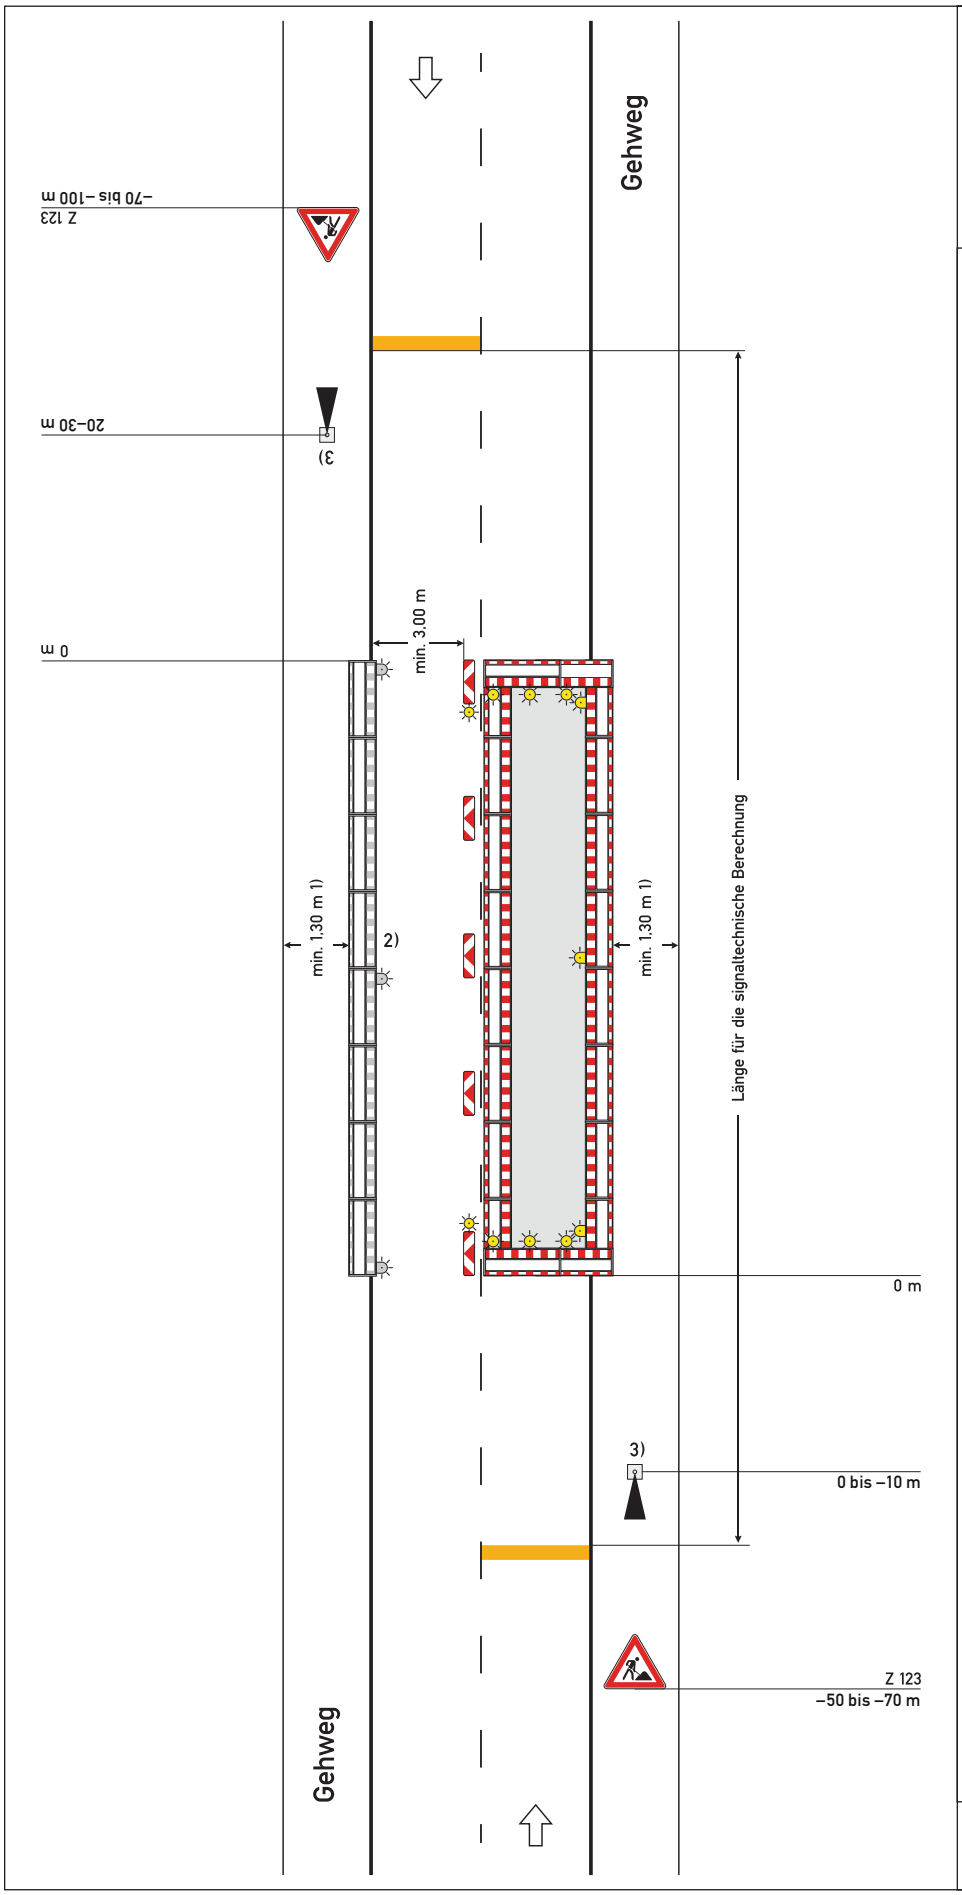

Regelplan B I/5

Zweistreifige Fahrbahn mit halbseitiger Sperrung

Verkehrsregelung durch Lichtzeichenanlage

Längsabsperrung zur Fahrbahn
durch doppelseitige Leitbaken Abstand max. 9 m
Absperrschrankengitter am fahrbahnseitigen Baufeldrand

Teil B, Abschnitt 2.2.5 Absatz 3 ist zu beachten

Querabsperrung
durch Absperrschrankengitter mit mindestens 3 einseitigen gelben Warnleuchten und doppelseitige Leitbake mit doppelseitiger gelber Warnleuchte

Längsabsperrung zum Gehweg
durch Absperrschrankengitter Warnleuchten gemäß RSA Teil B, Abschnitt 2.4.3 Absatz 2

1) andere Breiten siehe Teil B, Abschnitt 2.4.2

2) [ ] Absperrschrankengitter am Gehweg gegenüber anstatt zwischen Arbeitsbereich und Fahrbahn

   [ ] erforderliche Länge und Lage gemäß beigefügtem Lageplan geprüft und angeordnet

3) [ ] Signalzeitenplan
   [ ] Signallageplan
   [ ] Phasenfolgeplan

   als Anlage beigefügt und angeordnet

   möglichst verkehrsabhängige Schaltung anordnen

05.21