



Ansicht und Längsschnitt


M:1:100

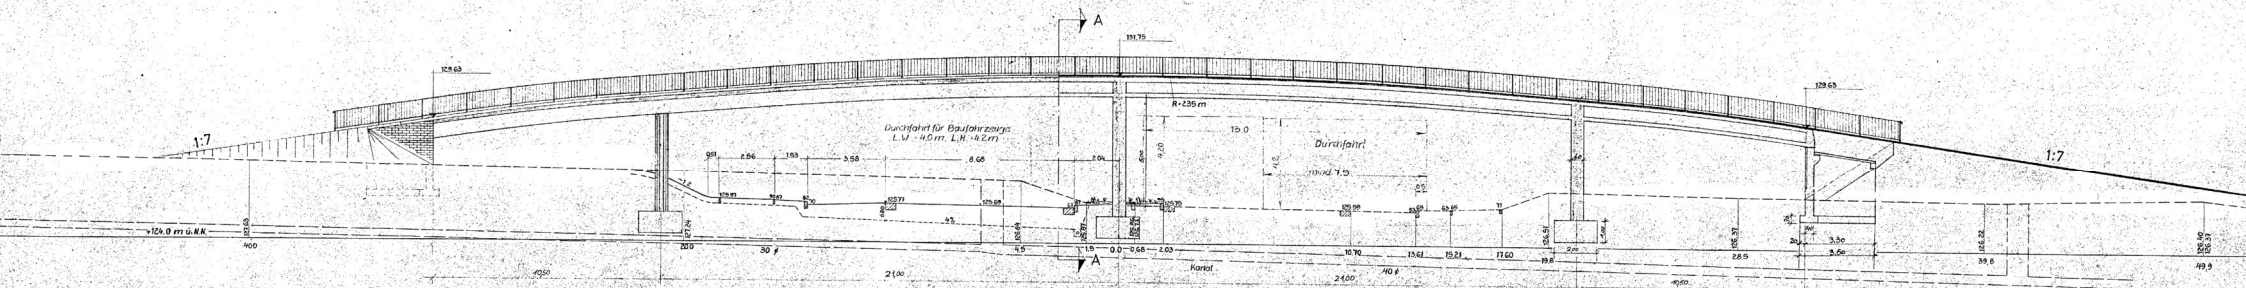

Draufsicht
M:1:100

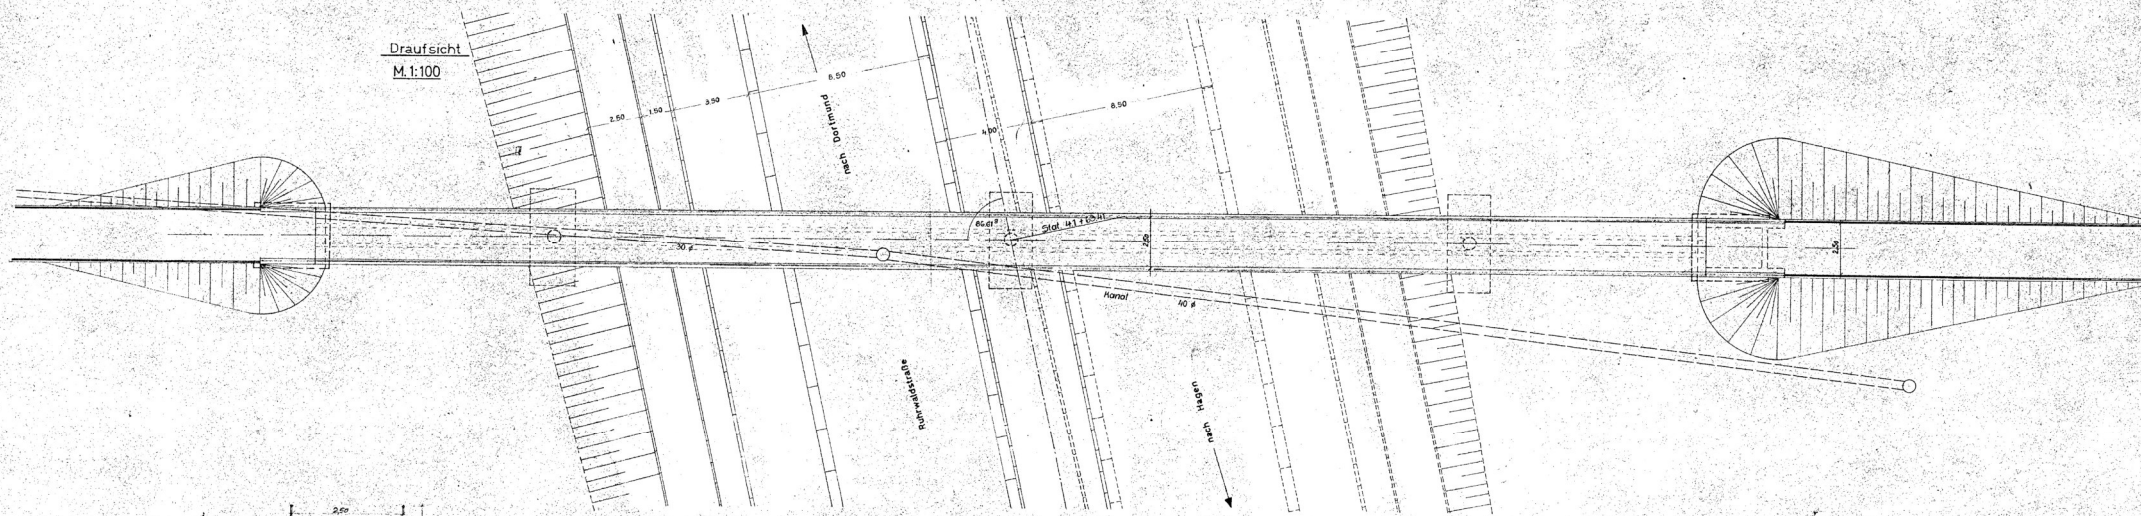

Schnitt A-A
M:1:50

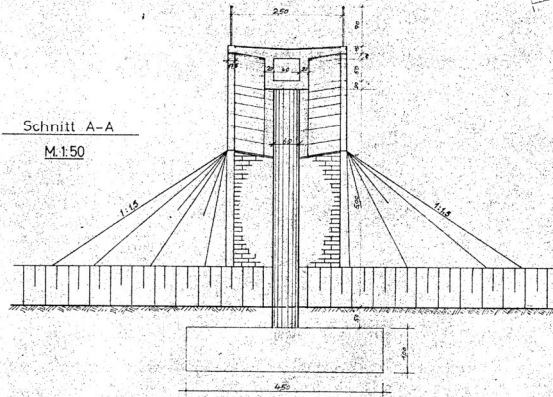

Aufgestellt:
Ingenieurbüro Rhein P. GmbH
11.08.1991

STADT DORTMUND	
Fußgängerüberführung	
Längs- u. Querschnitt	
STICHWORT: Altkanal	
LAGERPLAN: LANGE	
SCHRAFFUR: FACH	
BEREICH: DORTMUND	