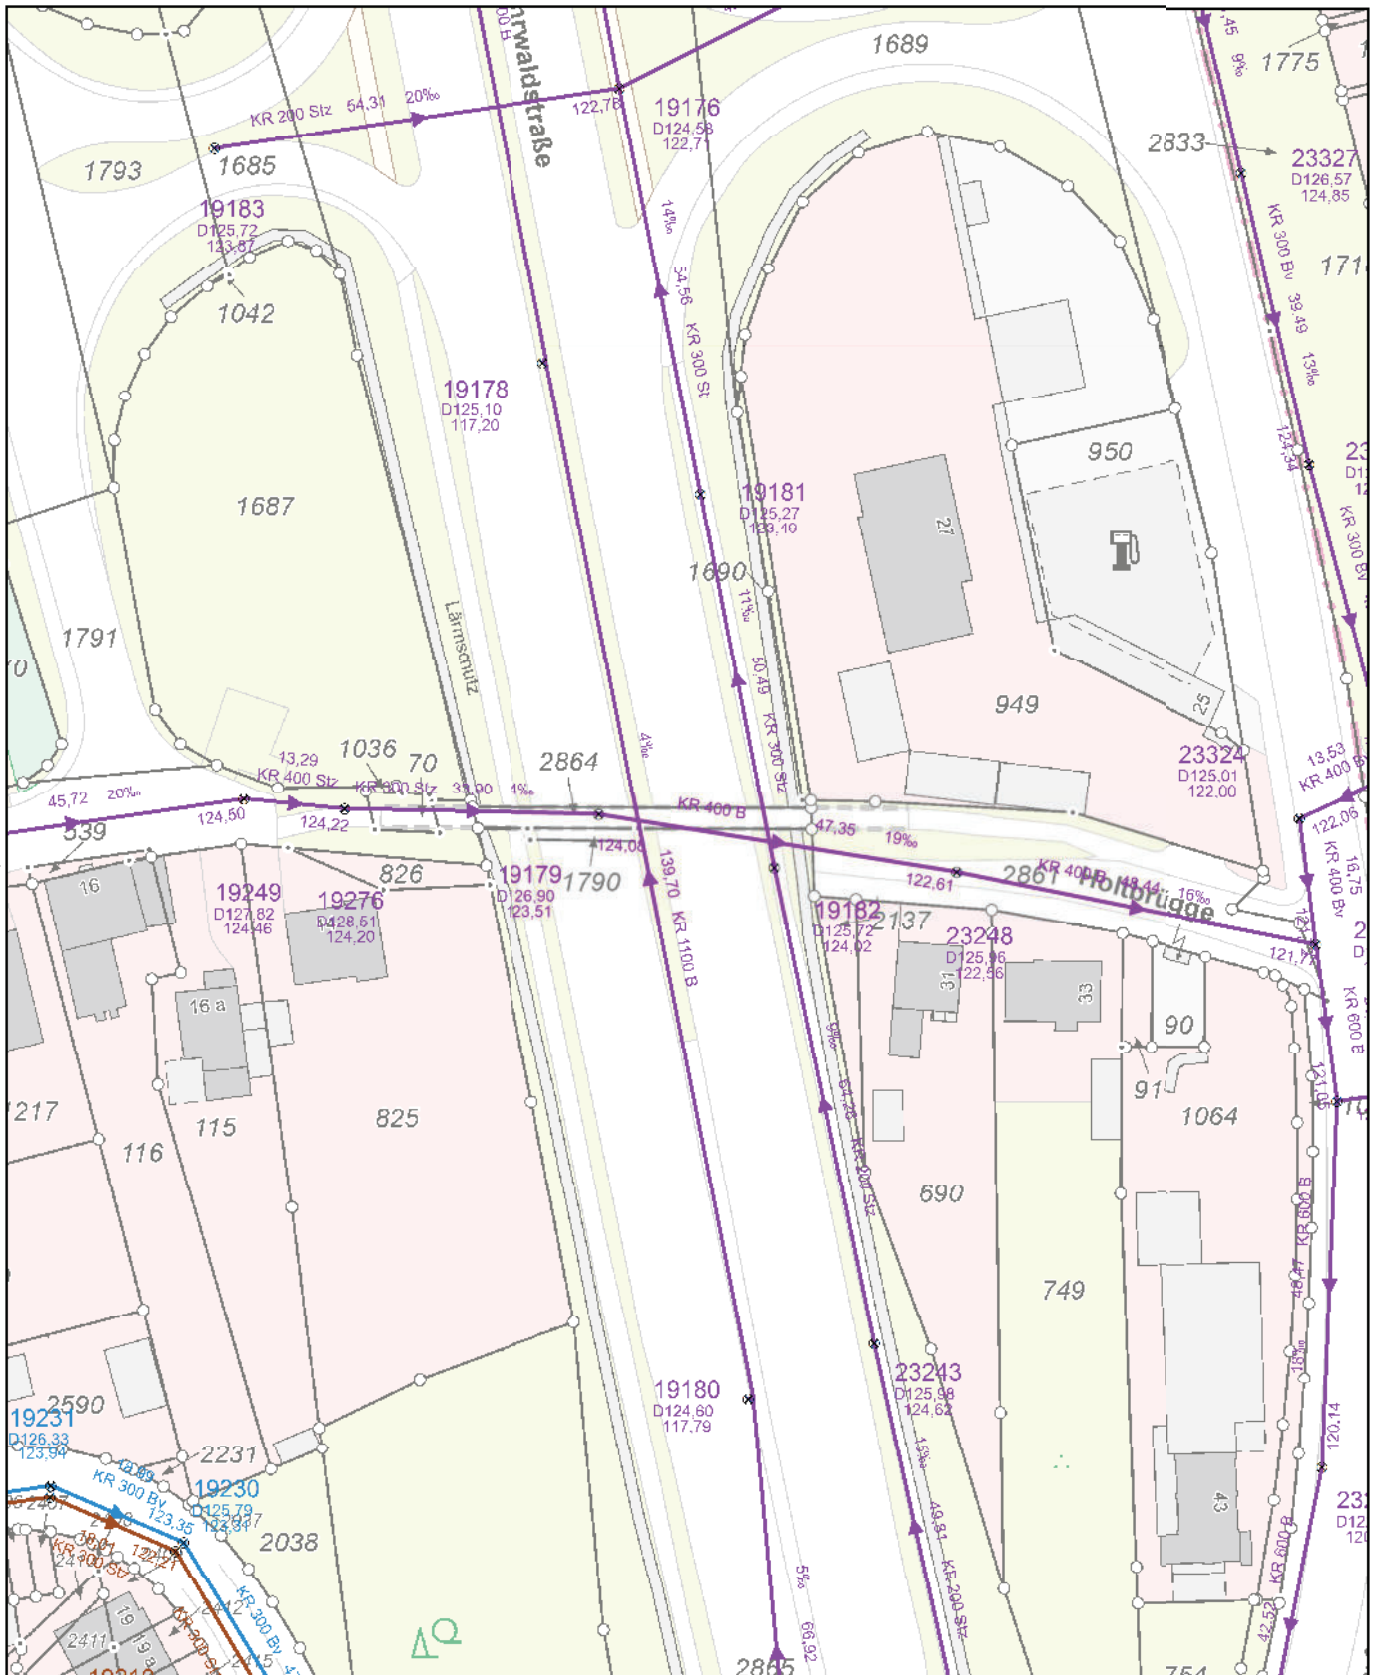




Maßstab: 1 : 1000

© Stadt Dortmund

Verwendungshinweis (Kanaldaten):

Die Eintragungen sind örtlich zu überprüfen.
Abwasseranlagen fremder Baulastträger sind nur
nachrichtlich dargestellt (ohne Sachdaten).



Entwässerungssysteme

- Mischwasser
- Regenwasser
- Schmutzwasser



Ergänzende Hinweise zu Auszügen aus dem Kanalinformationssystem der Stadt Dortmund

- Der beigegefügte Auszug stellt öffentliche Abwasseranlagen der Stadt Dortmund mit Sachinformationen wie Durchmesser, Haltungslänge und Material dar. Die Angaben sind örtlich zu überprüfen.

Dargestellt werden auch Abwasseranlagen, die nicht im Eigentum der Stadt Dortmund stehen, sofern sie von der Art her ein öffentliches Interesse haben. Die Abwasseranlagen werden ohne Sachinformationen nicht dargestellt. Hier sind lediglich Haltungen und Schächte abgebildet. Grundstücks- und Hausanschlussleitungen werden im Regelfall nicht dargestellt.

- Bei Bautätigkeiten **zur Versorgungsleitungsverlegung** parallel zu vorhandenen städtischen Kanalanlagen ist ein lichter Mindestabstand von mindestens 3,0 m zwischen den geplanten Versorgungsleitungen zu den Abwasserkanälen einzuhalten.

An Kreuzungspunkten zwischen Versorgungsleitungen und städtischen Kanalanlagen ist ein lichter Abstand von mindestens 1,0 m zwischen den Außenkanten von Leitung und Kanalanlage einzuhalten.

Im eigenen Interesse sollten diese Mindestabstände zwingend eingehalten, Kreuzungen möglichst vermieden werden, um technisch aufwändige Umlegungsarbeiten zu vermeiden. Während der Bauphase sind die städtischen Kanalanlagen ggf. zu sichern.

Sollte der Mindestabstand bei beengten Platzverhältnissen nicht einzuhalten sein, ist frühzeitig vor Baubeginn ein Ortstermin mit dem Kanalbetrieb der Stadtentwässerung Dortmund, Oberste-Wilms-Straße 13 a, 44309 Dortmund, zu vereinbaren.

Kontakt: Herr Wiese
Telefon: 0231/50-29 038
Fax: 0231/50-25 663
Email: iwiese@stadtdo.de

- Der Auszug aus dem Kanalinformationssystem ersetzt nicht die bei der geplanten **Herstellung eines Kanalhausanschlusses** an städtische Kanalanlagen erforderliche **Kanaldatenauskunft** sowie den im Anschluss einzureichenden **Entwässerungsantrag**.

Diese sind bei der Stadtentwässerung Dortmund, Grundstücksentwässerung, 44122 Dortmund (Standort: Sunderweg 86) zu beantragen. Ein entsprechendes **Antragsformular** finden Sie hier: www.grundstuecksentwaesserung.dortmund.de.

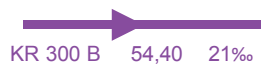
Kontakt: Telefon 0231/50-24 755 und 0231/50-24 001
Fax: 0231/50-26 481
Email: grundstuecksentwaesserung@stadtdo.de

Legende - Auszüge aus dem Kanalinformationssystem

zum Schacht:

	Schacht
	Einlaufbauwerk / -Auslaufbauwerk, fiktiver Schacht
12345	Schachtnummer
D82,00	Deckelhöhe (z.B.: 82,00 m ü. NHN)
75,00	Sohlhöhe (z.B.: 75,00 m ü. NHN)

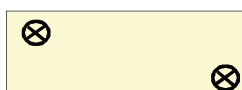
zur Haltung:

	Haltung mit Fließrichtungspfeil (z.B.: Mischwasser)
	Druckrohrleitung (z.B.: Schmutzwasser)
	Ablaufrinne
	Haltung mit Absturzhöhe (z.B.: 76,32 m ü. NHN)
	Haltung mit folgenden Angaben: Profilart (z.B.: KR = Kreisprofil) Profilgröße (z.B.: 300 mm) Material (z.B.: B = Beton) Haltungslänge (z.B.: 54,40 m) Gefälle (z.B.: 21 ‰)

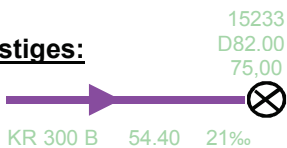
Entwässerungssysteme:

	Mischwasser
	Regenwasser / Reinwasser
	Schmutzwasser

zum Bauwerk:

	Bauwerksumring mit zusätzlichen Schachtdeckeln (rund)
---	---

Sonstiges:

	Grüne Schrift: Haltung und Schacht vorhanden, aber ohne Funktion, ohne Anschlussmöglichkeit
	Ohne Beschriftung: Keine Abwasseranlage der Stadtentwässerung, Abwasseranlagen fremder Baulastträger sind nur nachrichtlich dargestellt (ohne Sachdaten)



Stadt Dortmund
Der Oberbürgermeister

Vermessungs- und Katasteramt

Nutzung der Geobasisdaten (§11 Verordnung zur Durchführung des Gesetzes über die Landesvermessung und das Liegenschaftskataster (DVOzVermKatG NRW)) für den Auszug aus dem Kanalinformationssystem (novaKANDIS)

Für diese Geobasisdaten, Metadaten, Dienste und Dokumente gelten die durch den IT-Planungsrat im Datenportal für Deutschland (GovData) veröffentlichten einheitlichen Lizenzbedingungen „Datenlizenz Deutschland - Namensnennung“ in der jeweils aktuellen Version. (siehe <http://www.govdata.de/dl-de/by-2-0>).

Bei Veröffentlichungen ist folgender Quellenvermerk anzubringen:
Land NRW (Jahreszahl z.B. 2018) / Stadt Dortmund, Vermessungs- und Katasteramt, dl-de/by-2-0

Es werden nur Kanalanlagen dargestellt, die von der Art her ein öffentliches Interesse haben.

Die Koordinaten werden im ETRS89 / UTM-Koordinatensystem Zone 32 ohne Zonenkennziffer (EPSG:25832) angegeben und sind bezogen auf das GRS80-Ellipsoid. Das Koordinatensystem ist mit einem Maßstab behaftet. Strecken, die Sie in der Karte abgreifen, können nicht direkt in die Örtlichkeit übertragen werden.

Verwendungshinweis für die Kanaldaten: Die Eintragungen sind örtlich zu überprüfen.

Für Rückfragen stehen wir Ihnen gerne zur Verfügung.
Vermessungs- und Katasteramt Abt. 62-2 KS, Tel. 0231/50-23809,
Tel. 0231/50-23840 und Tel. 0231/50-23807.