


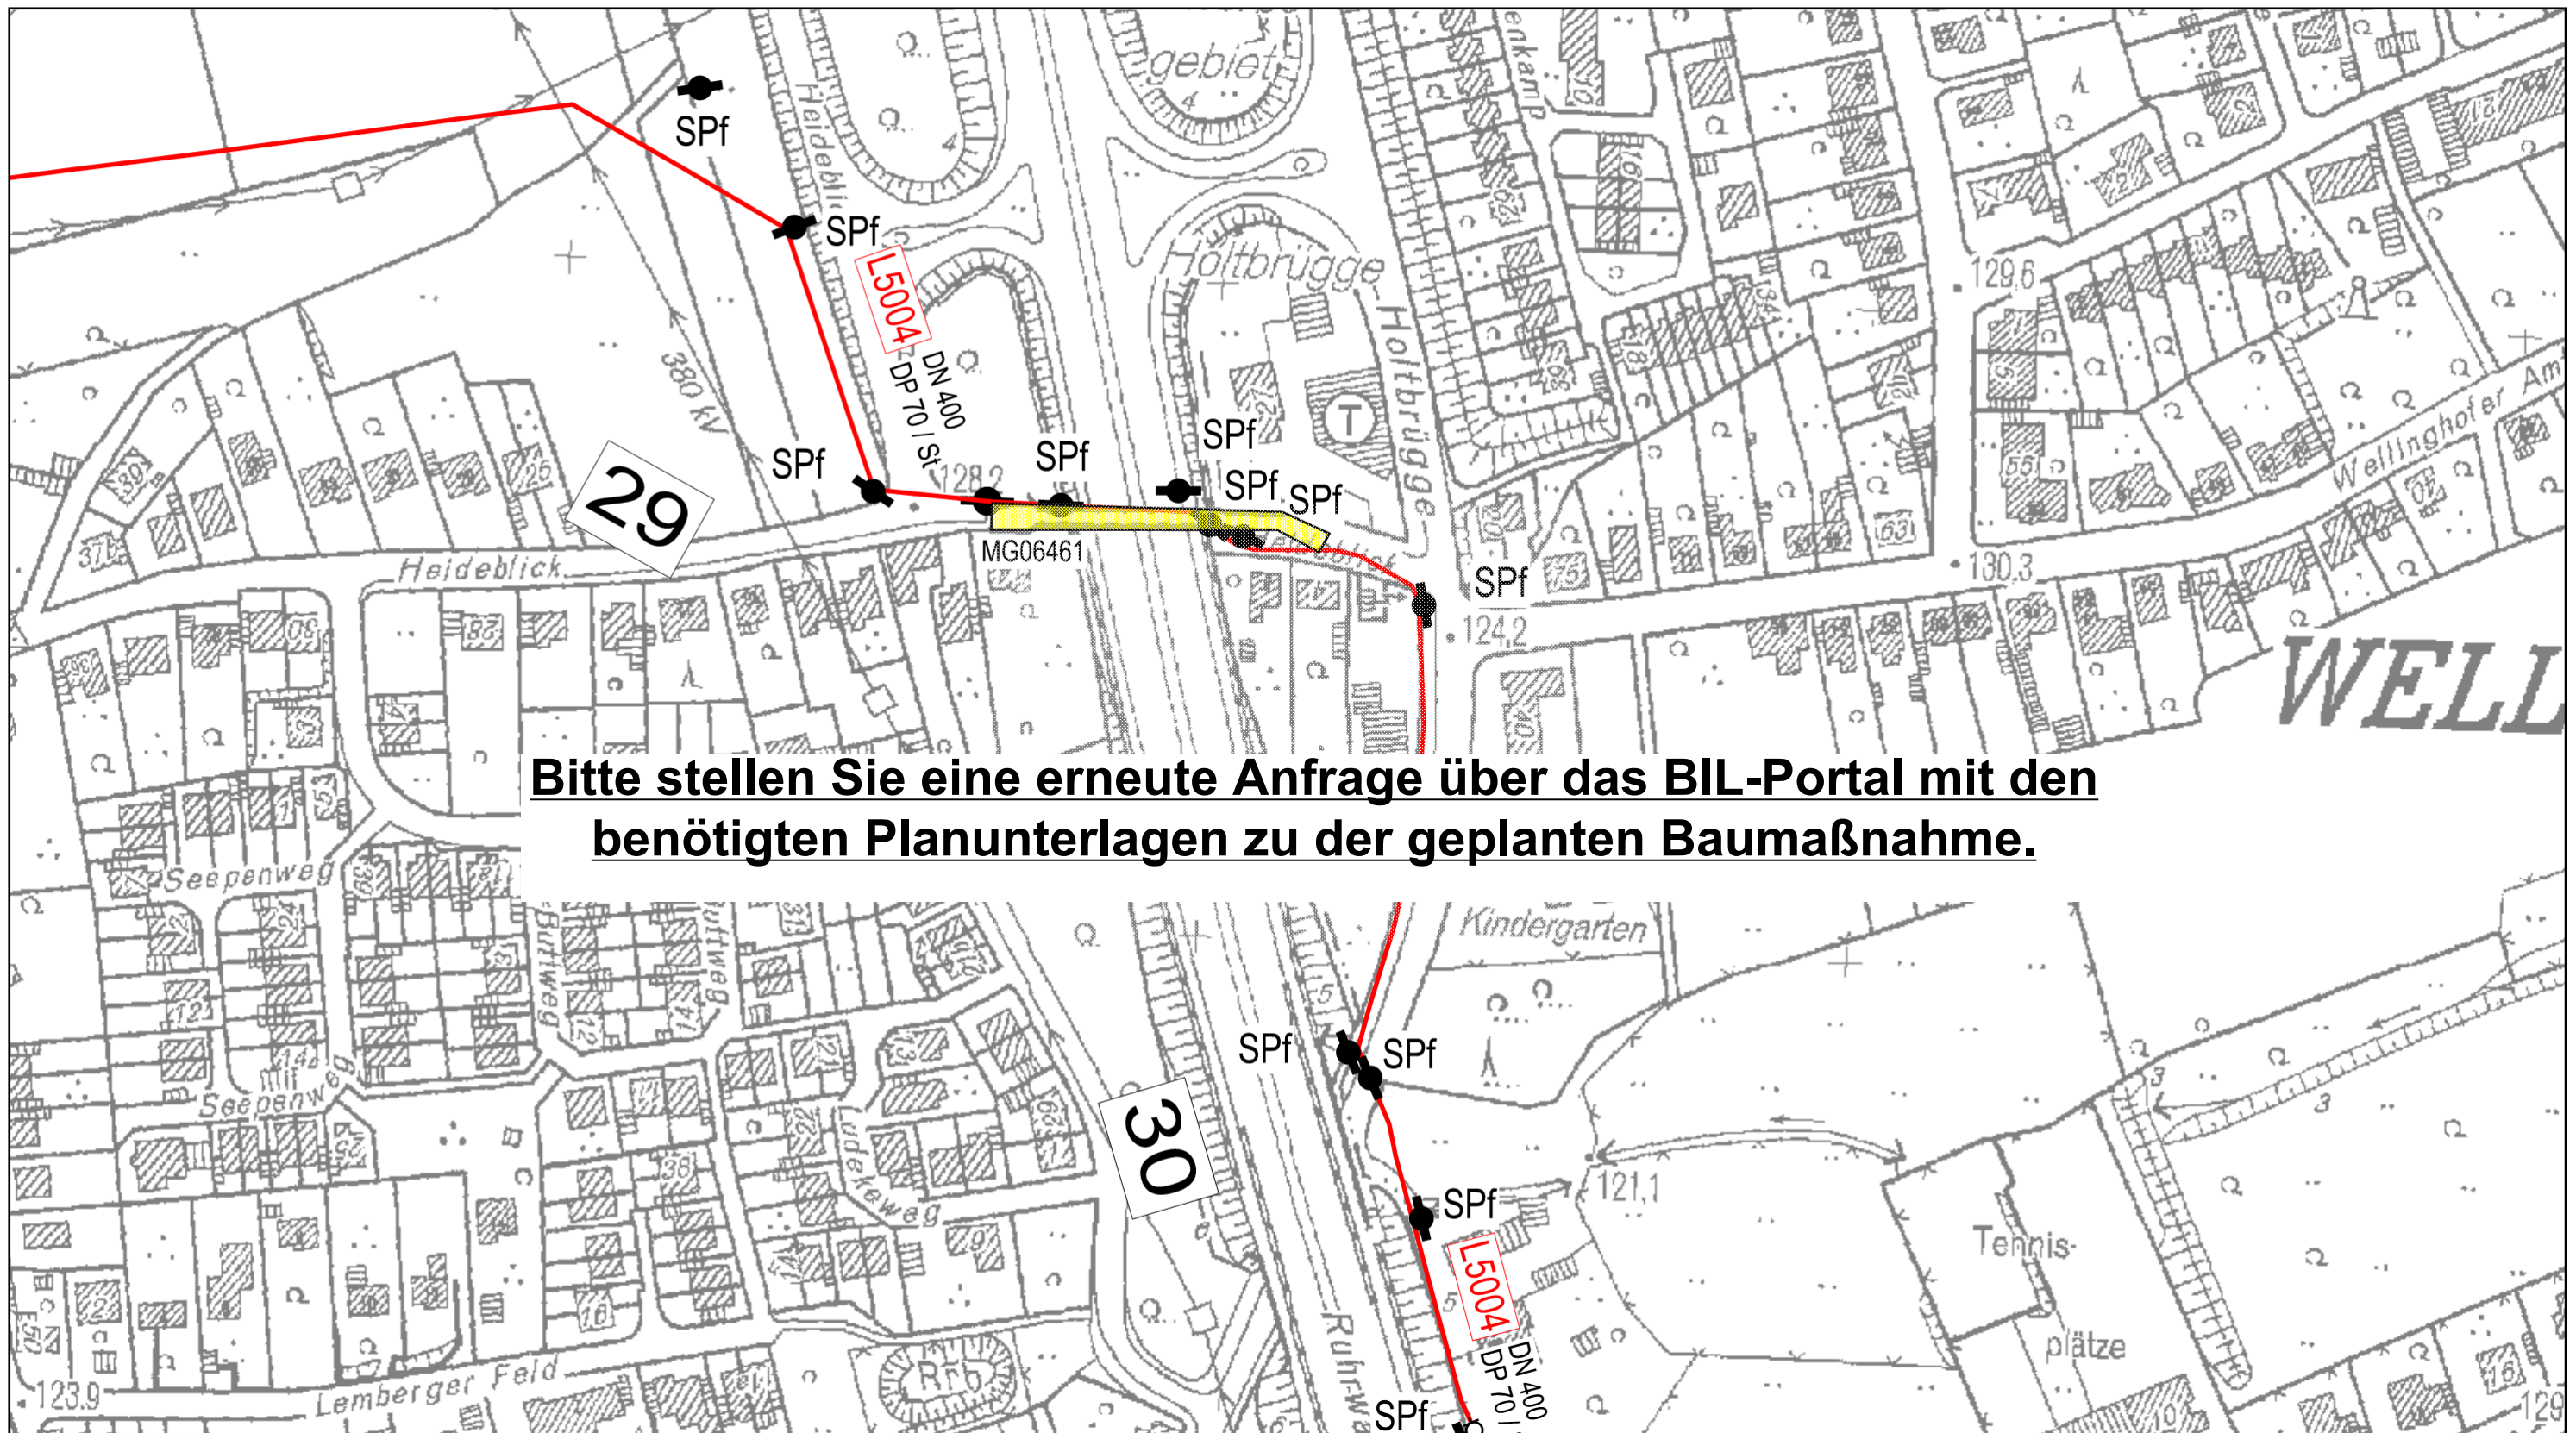

In diesem Übersichtsplan sind die Veränderungen des Gasfernleitungsnetzes nicht tagesaktuell nachgewiesen. Die Darstellung der Leitungstrassen ist den Maßstabsebenen entsprechend generalisiert. Die genaue Lage und der Verlauf der Leitungen sind in jedem Fall durch fachgerechte Erkundungsmaßnahmen (Querschläge, Suchschlitze, o.a.) in Abstimmung mit unserer Betriebsstelle in Handschachtung festzustellen. Die abgegebenen Pläne geben den Bestand zum Zeitpunkt der Auskunftserteilung wieder. Es ist darauf zu achten, dass zu Beginn der Bauphase immer aktuelle Pläne vor Ort vorliegen. Die Auskunft gilt nur für eigene Leitungen der Thyssengas, so dass ggf. noch mit Anlagen anderer Versorgungsunternehmen gerechnet werden muss, bei denen weitere Auskünfte eingeholt werden müssen. Die Entnahme von Maßen durch Abgreifen aus dem Plan ist nicht zulässig. Stillgelegte Leitungen sind unter Umständen in diesem Übersichtsplan nicht dargestellt, können in der Örtlichkeit jedoch vorhanden sein.

Gasfernleitungen:

- in Betrieb
- - - geplant
- stillgelegt
- Umbaumaßnahme
- in Betrieb, Verwaltung durch Dritte
- - - geplant, Verwaltung durch Dritte
- stillgelegt, Verwaltung durch Dritte

Kabel:

- Fernmeldekabel
- KKS-Kabel

Übersichtsplan

Anlage zum Schreiben
TG 20220707_0017_V01



Projekt Bau, Hochbau, Brücken
BIL: 20220707-0317

Straße / Ort
Holtbrügge (44265) 31, Dortmund

Maßstab
1 : 2000

Erstellt von
B-I-D

Erstellt am
07.07.2022