



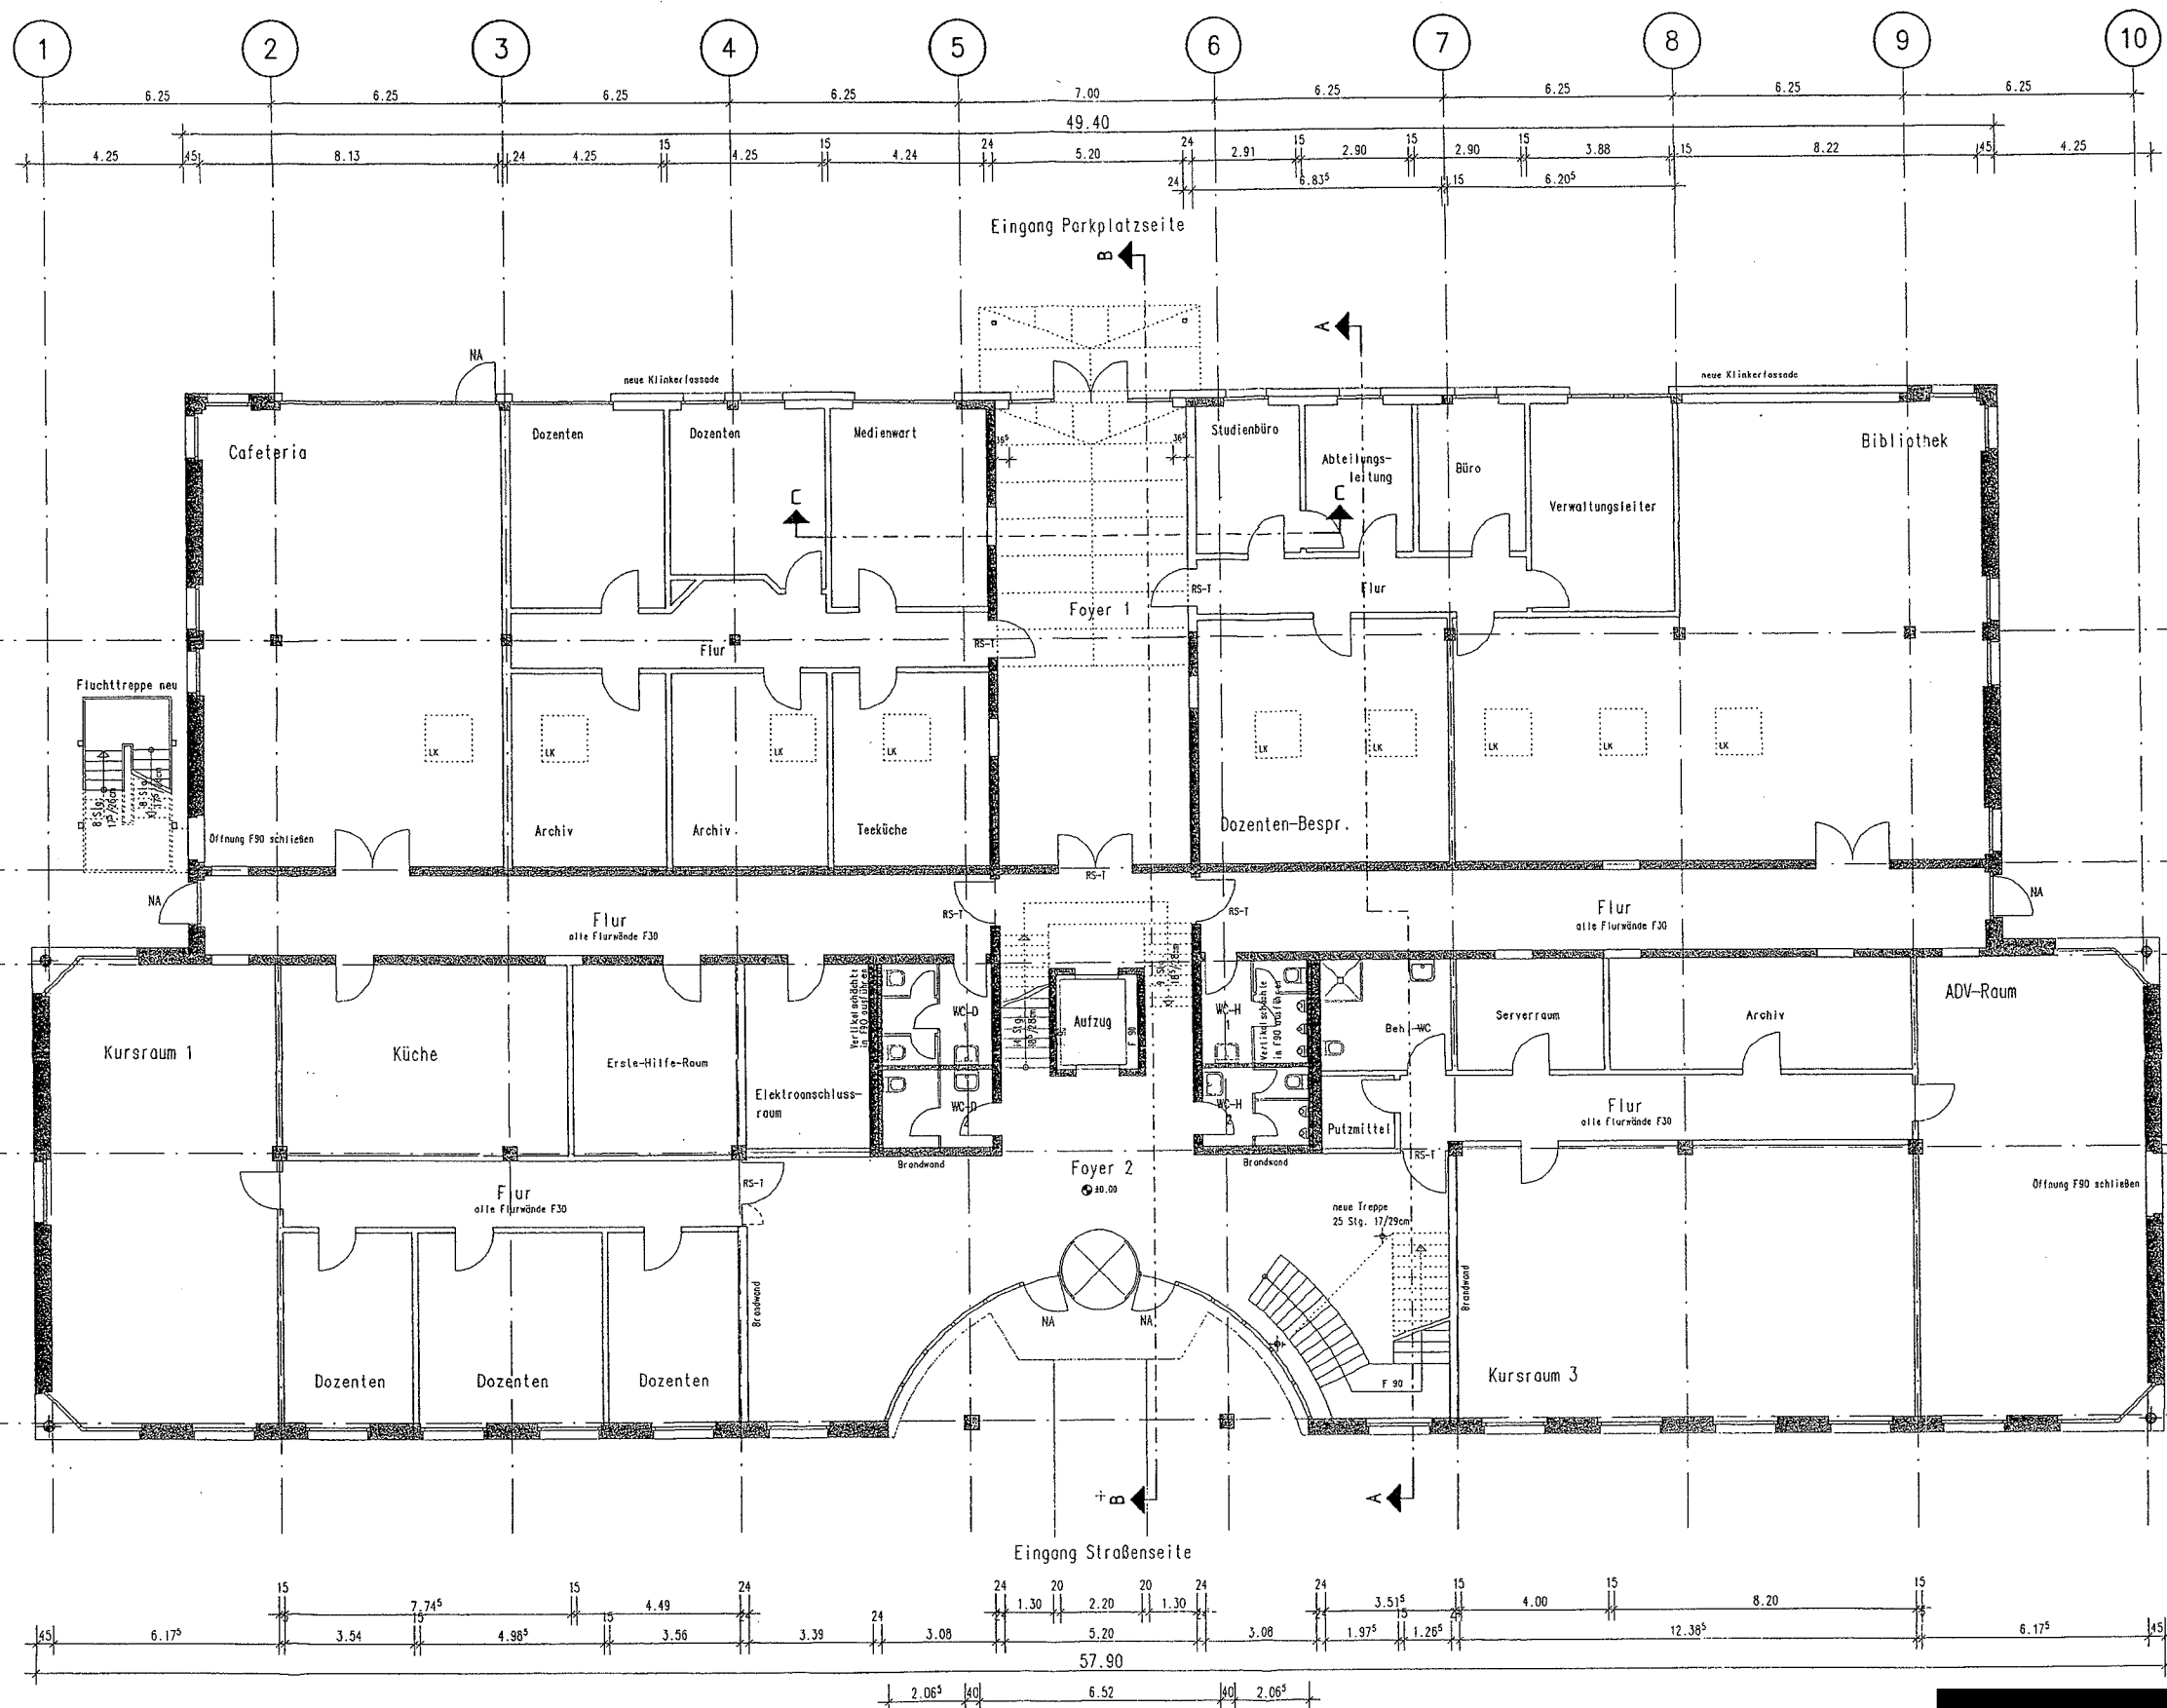

ERDGESCHOSS

vorhandene Bauteile
neue Bauteile

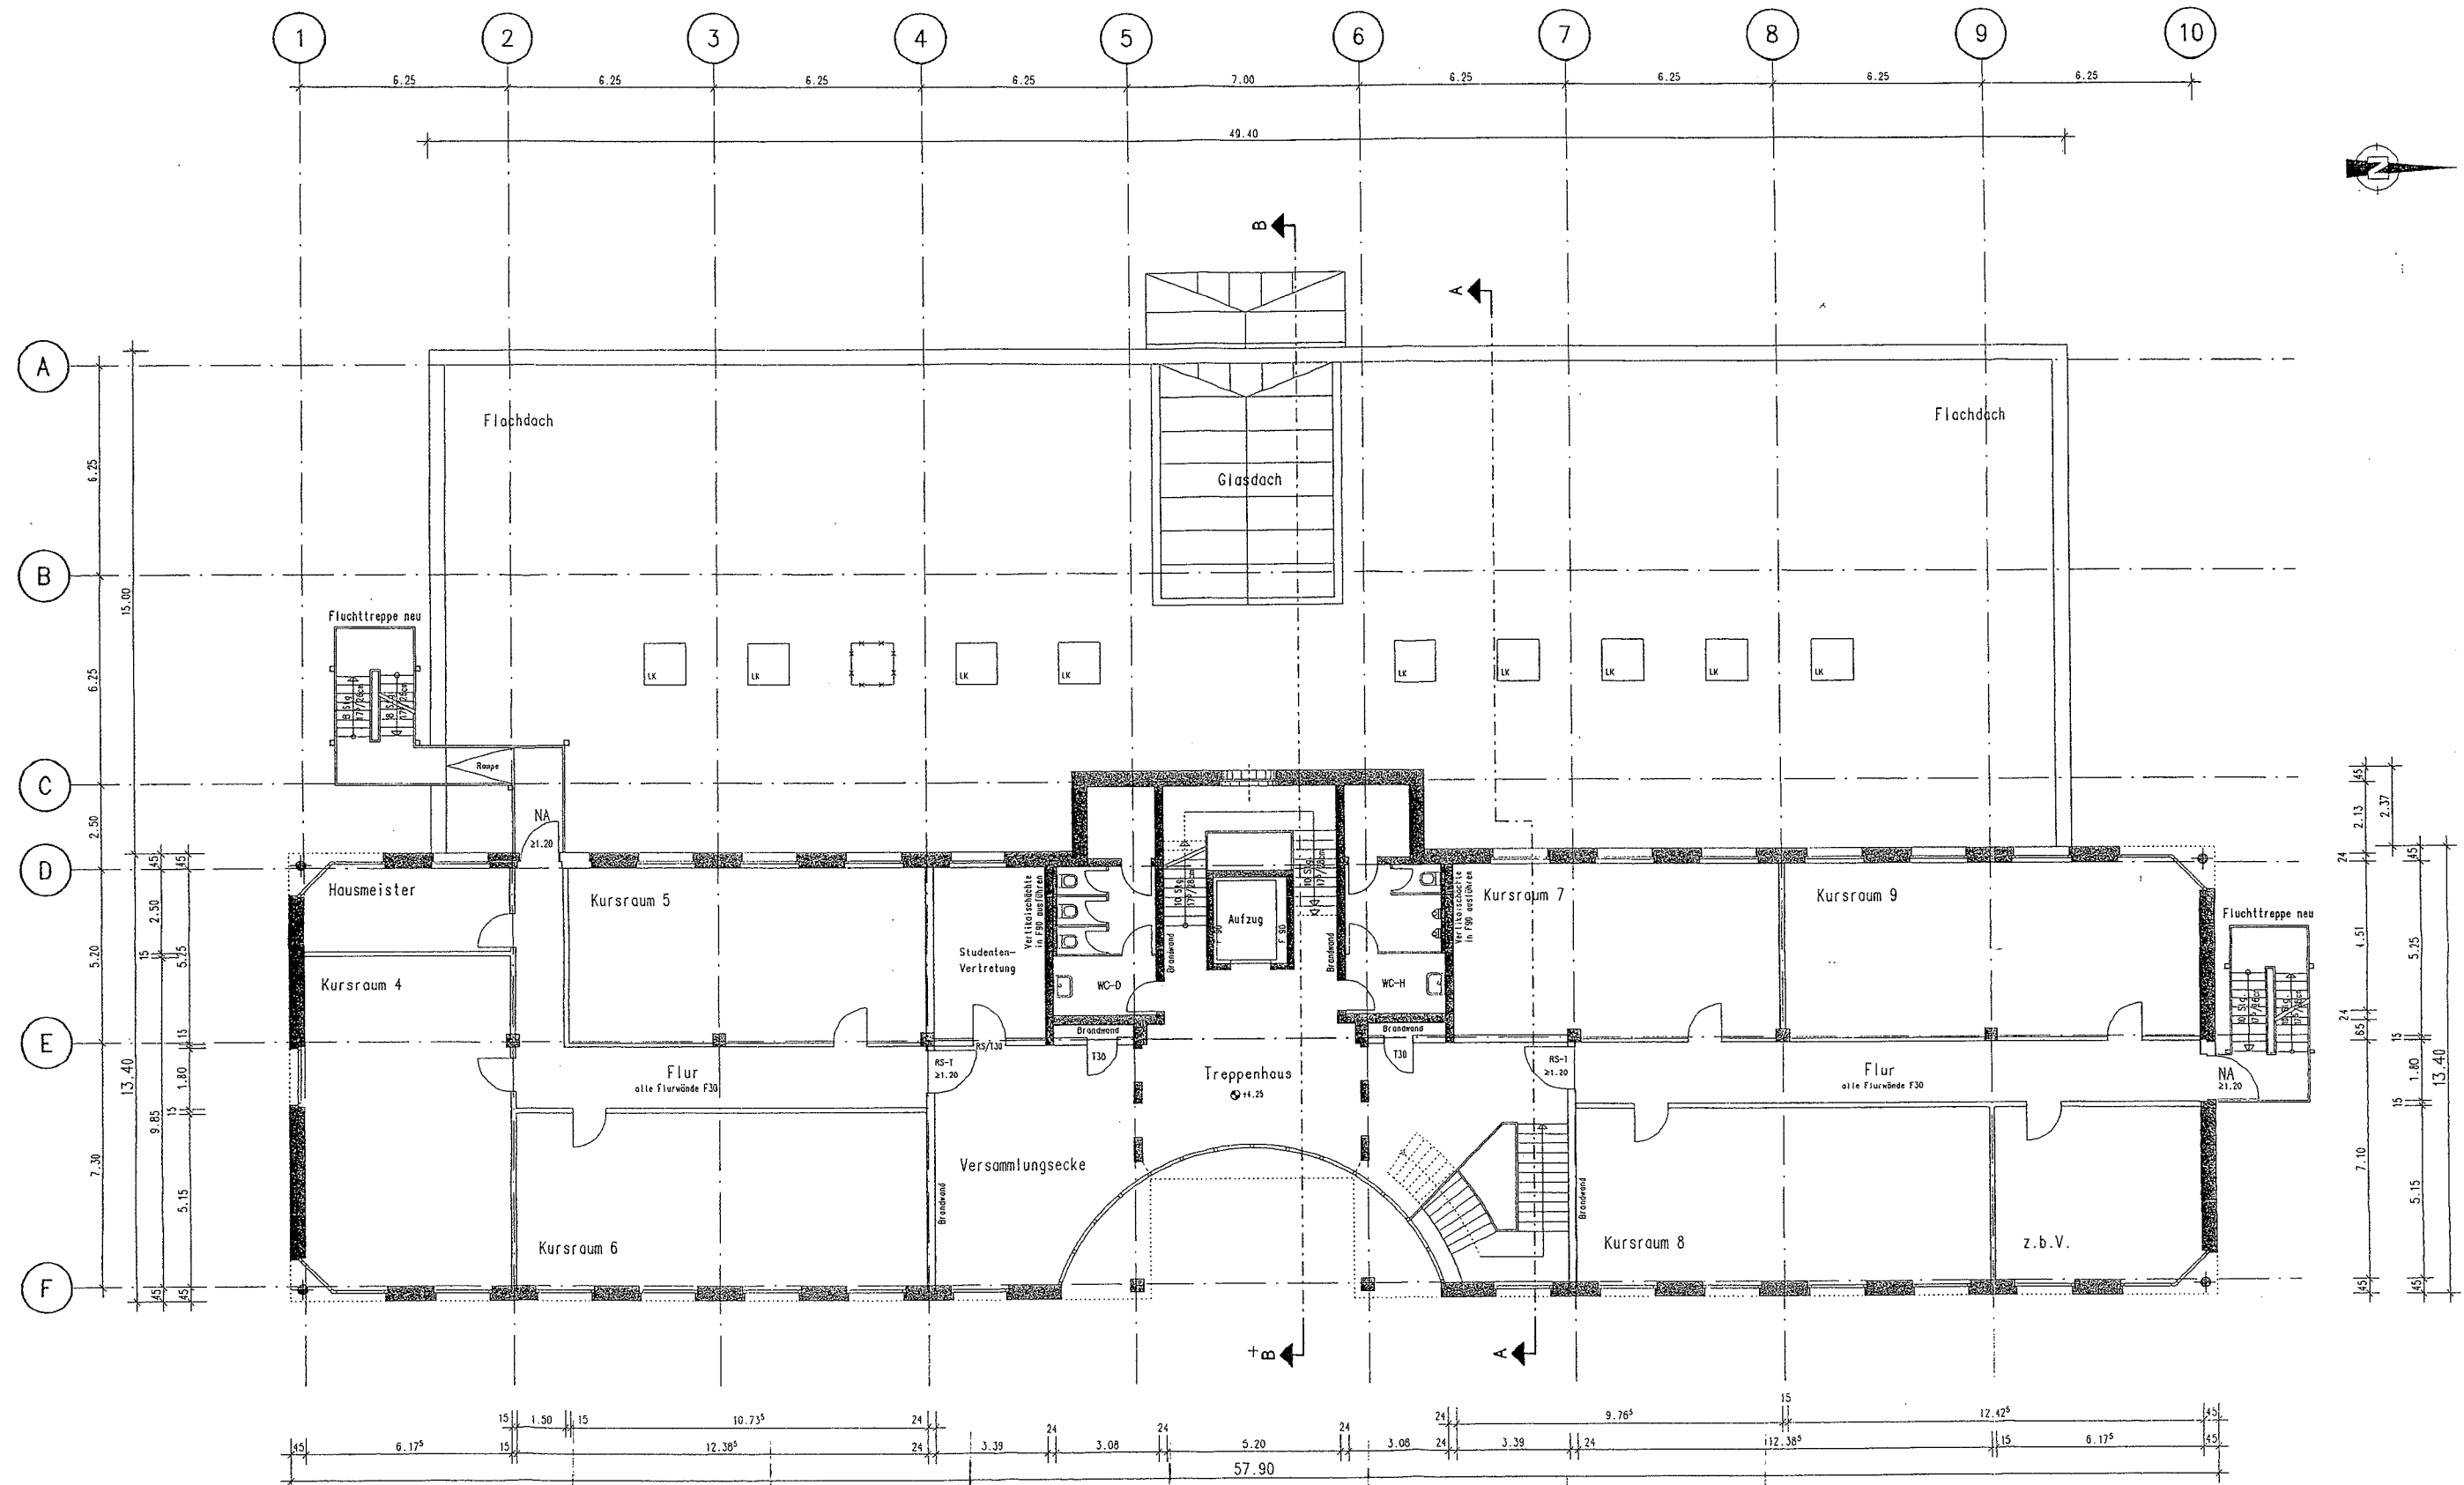

1. OBERGESCHOSS

vorhandene Bauteile
neue Bauteile

