


FLUCHT- UND RETTUNGSPLAN

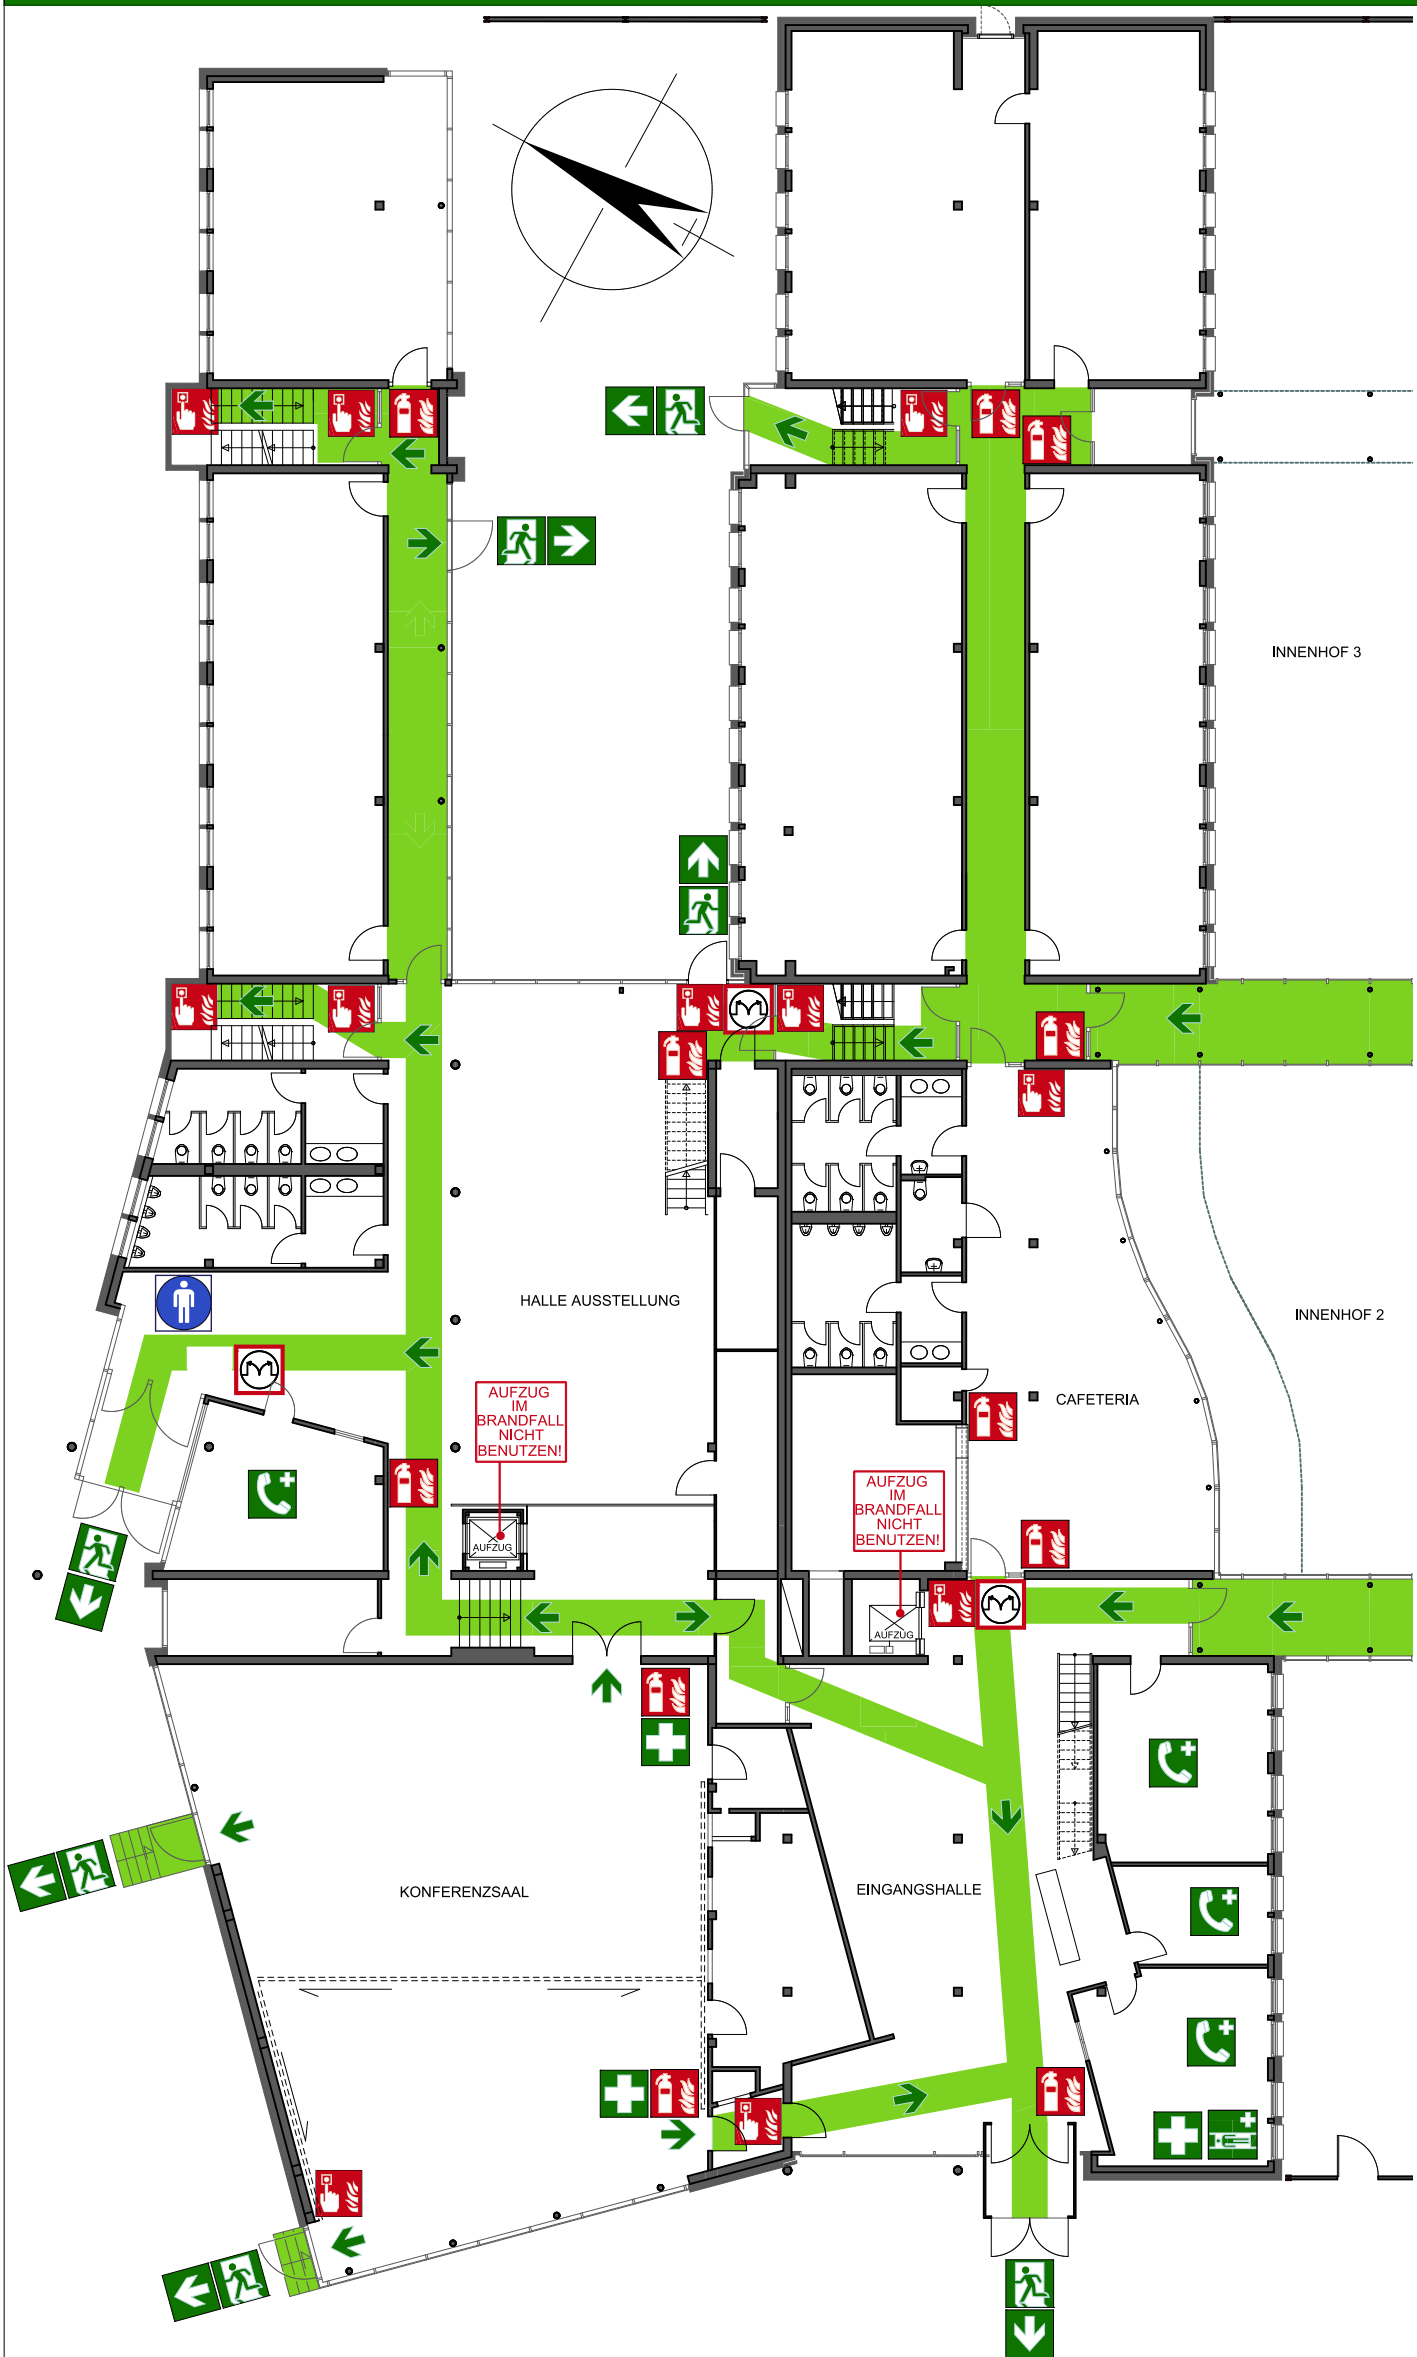

VERHALTEN IM BRANDFALL

RUHE BEWAHREN

1. BRAND MELDEN

Brandmelder betätigen oder:
TELEFON: (0) 112
WER meldet ?
WAS ist passiert ?
WIE viele sind betroffen/verletzt ?

2. IN SICHERHEIT BRINGEN

Gefährdete Personen mitnehmen
Türen schließen
Gekennzeichneten Rettungswegen folgen
Aufzug nicht benutzen
Anweisungen beachten

3. LÖSCHVERSUCH UNTERNEHMEN

Feuerlöscher benutzen

VERHALTEN BEI UNFÄLLEN

RUHE BEWAHREN

1. UNFALL MELDEN

TELEFON: (0) 112
WO geschah es ?
WAS geschah ?
WIE viele Verletzte ?
WELCHE Arten von Verletzungen ?
WARTEN auf Rückfragen !

2. ERSTE HILFE

Absicherung des Unfallortes
Versorgung der Verletzten
Anweisungen beachten

3. WEITERE MASSNAHMEN

Rettungsdienste einweisen
Schaulustige entfernen

ÜBERSICHTSPLAN

OBJEKT:

KREISHANDWERKERSCHAFT
HANDWERKERSTRASSE 11
58135 HAGEN

ERDGESCHOSS

GEBÄUDE - TRAKT A+C

DATUM:

01.12.2021

AC-EG-FP1

LEGENDE



STANDORT



DARGESTELLTER GEBÄUDETEIL



FEUERLÖSCHER



BRANDALARM



BRANDMELDER - TELEFON



BEDIENSTELLE FÜR RAUCH- UND WÄRMEABZUG



RICHTUNGSANGABE



NOTAUSGANG



RETTUNGSWEG



ERSTE HILFE



KRANKENTRAGE




NOTRUFTELEFON



SAMMELSTELLE


FLUCHT- UND RETTUNGSPLAN

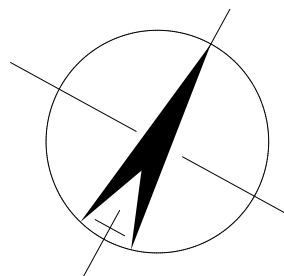

LEGENDE

	STANDORT
	DARGESTELLTER GEBÄUDETEIL
	FEUERLÖSCHER
	BRANDALARM
	BRANDMELDER - TELEFON
	BEDIENSTELLE FÜR RAUCH- UND WÄRMEABZUG
	RICHTUNGSANGABE
	NOTAUSGANG
	RETTUNGSWEG
	NOTRUFTELEFON
	SAMMELSTELLE

ÜBERSICHTSPLAN

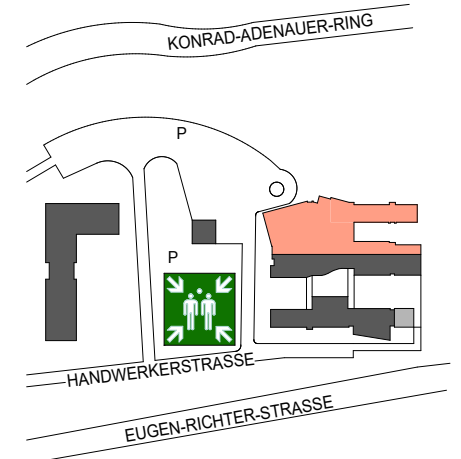

VERHALTEN IM BRANDFALL RUHE BEWAHREN

- BRAND MELDEN** Brandmelder betätigen oder:
TELEFON: (0) 112
 WER meldet ?
WAS ist passiert ?
WIE viele sind betroffen/verletzt ?
- IN SICHERHEIT BRINGEN** Gefährdete Personen mitnehmen
Türen schließen
 Gekennzeichneten
Rettungswegen folgen
Aufzug nicht benutzen
Anweisungen beachten
- LÖSCHVERSUCH UNTERNEHMEN** Feuerlöscher benutzen

VERHALTEN BEI UNFÄLLEN RUHE BEWAHREN

- UNFALL MELDEN** **TELEFON: (0) 112**
WO geschah es ?
WAS geschah ?
WIE viele Verletzte ?
WELCHE Arten von Verletzungen ?
WARTEN auf Rückfragen !
- ERSTE HILFE** Absicherung des Unfallortes
Versorgung der Verletzten
Anweisungen beachten
- WEITERE MASSNAHMEN** Rettungsdienste einweisen
Schaulustige entfernen

OBJEKT: KREISHANDWERKERSCHAFT
HANDWERKERSTRASSE 11
58135 HAGEN


1. OBERGESCHOSS

GEBÄUDE - TRAKT C

DATUM: 01.12.2021

C-10G-FP1

FLUCHT- UND RETTUNGSPLAN

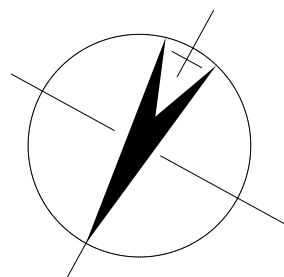

LEGENDE	
	STANDORT
	DARGESTELLTER GEBÄUDETEIL
	FEUERLÖSCHER
	BRANDALARM
	BRANDMELDER - TELEFON
	BEDIENSTELLE FÜR RAUCH- UND WÄRMEABZUG
	RICHTUNGSANGABE
	NOTAUSGANG
	RETTUNGSWEG
	NOTRUFTELEFON
	SAMMELSTELLE

ÜBERSICHTSPLAN	
OBJEKT:	KREISHANDWERKERSCHAFT HANDWERKERSTRASSE 11 58135 HAGEN
2. OBERGESCHOSS GEBÄUDE - TRAKT A	
DATUM:	01.12.2021 A-2OG-FP1


VERHALTEN IM BRANDFALL RUHE BEWAHREN

- BRAND MELDEN**
 Brandmelder betätigen oder:
TELEFON: (0) 112
 WER meldet ?
WAS ist passiert ?
WIE viele sind betroffen/verletzt ?
- IN SICHERHEIT BRINGEN**
 Gefährdete Personen mitnehmen
Türen schließen
 Gekennzeichneten Rettungswegen folgen
Aufzug nicht benutzen
Anweisungen beachten
- LÖSCHVERSUCH UNTERNEHMEN**
 Feuerlöscher benutzen

VERHALTEN BEI UNFÄLLEN RUHE BEWAHREN

- UNFALL MELDEN**
 TELEFON: (0) 112
WO geschah es ?
WAS geschah ?
WIE viele Verletzte ?
WELCHE Arten von Verletzungen ?
WARTEN auf Rückfragen !
- ERSTE HILFE**
 Absicherung des Unfallortes
Versorgung der Verletzten
Anweisungen beachten
- WEITERE MASSNAHMEN**
Rettungsdienste einweisen
Schaulustige entfernen


FLUCHT- UND RETTUNGSPLAN

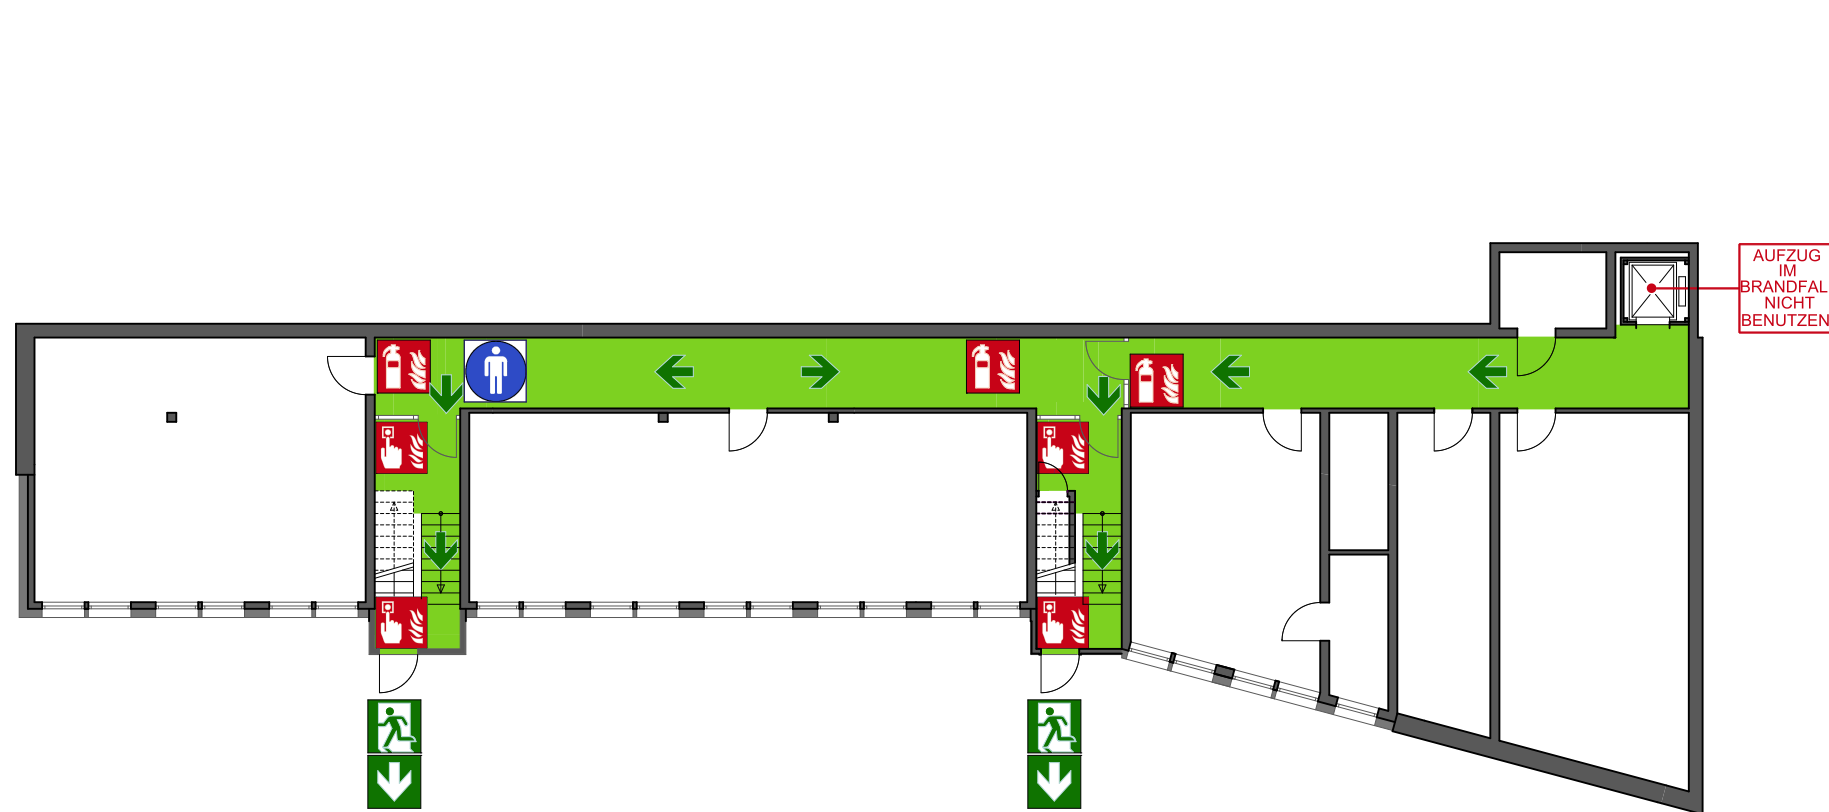

LEGENDE

	STANDORT
	DARGESTELLTER GEBÄUDETEIL
	FEUERLÖSCHER
	BRANDALARM
	BRANDMELDER - TELEFON
	RICHTUNGSANGABE
	NOTAUSGANG
	RETTUNGSWEG
	NOTRUFTELEFON
	SAMMELSTELLE

ÜBERSICHTSPLAN

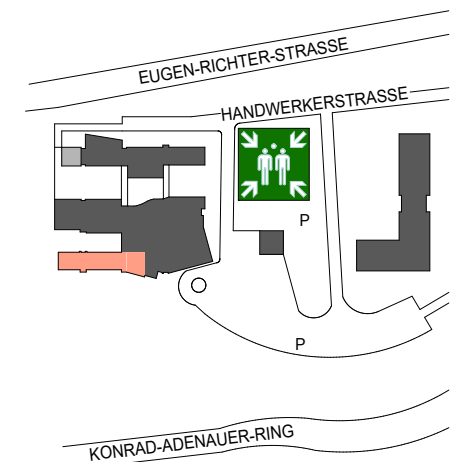

OBJEKT:	KREISHANDWERKERSCHAFT HANDWERKERSTRASSE 11 58135 HAGEN
UNTERGESCHOSS GEBÄUDE - TRAKT C	
DATUM:	01.12.2021
	C-UG-FP1

VERHALTEN IM BRANDFALL RUHE BEWAHREN

- BRAND MELDEN**

Brandmelder betätigen oder:
TELEFON: (0) 112
WER meldet ?
WAS ist passiert ?
WIE viele sind betroffen/verletzt ?
- IN SICHERHEIT BRINGEN**

Gefährdete Personen mitnehmen
Türen schließen
Gekennzeichneten Rettungswegen folgen
Aufzug nicht benutzen
Anweisungen beachten
- LÖSCHVERSUCH UNTERNEHMEN**

Feuerlöscher benutzen

VERHALTEN BEI UNFÄLLEN RUHE BEWAHREN

- UNFALL MELDEN**

TELEFON:
(0) 112
WO geschah es ?
WAS geschah ?
WIE viele Verletzte ?
WELCHE Arten von Verletzungen ?
WARTEN auf Rückfragen !
- ERSTE HILFE**

Absicherung des Unfallortes
Versorgung der Verletzten
Anweisungen beachten
- WEITERE MASSNAHMEN**

Rettungsdienste einweisen
Schaulustige entfernen