

Ansicht **NORD**

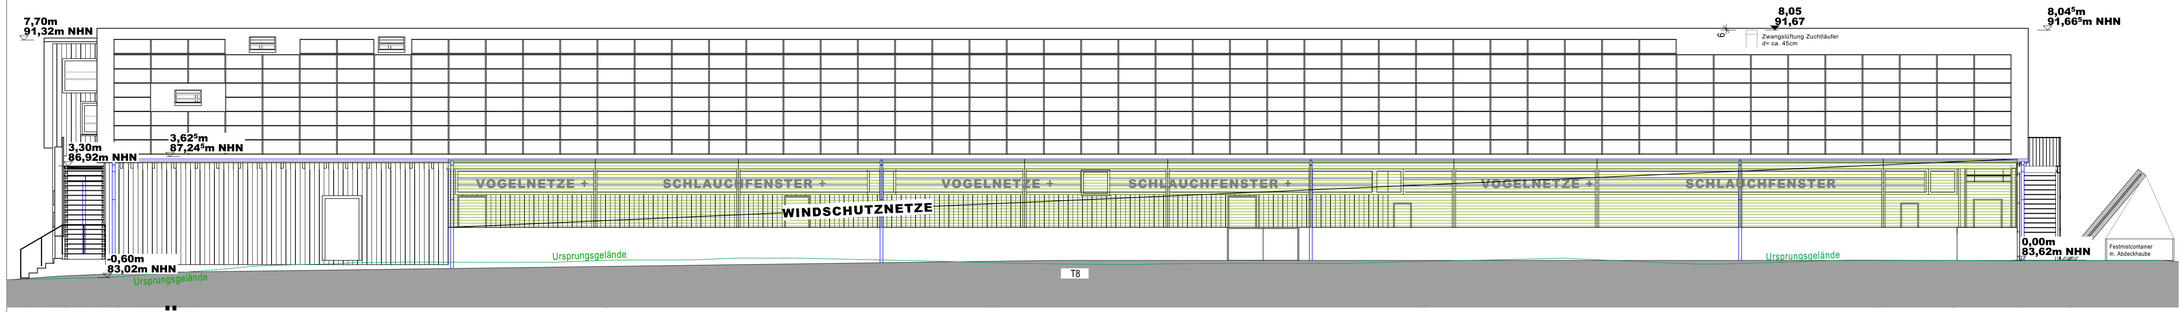

Ansicht **SÜD**

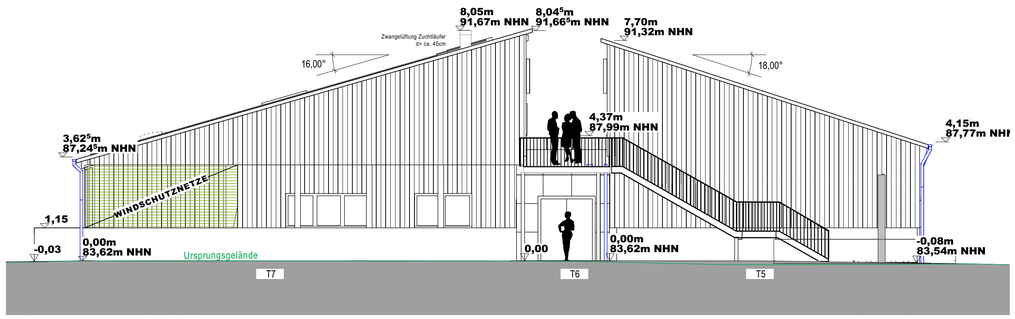

Ansicht **OST**

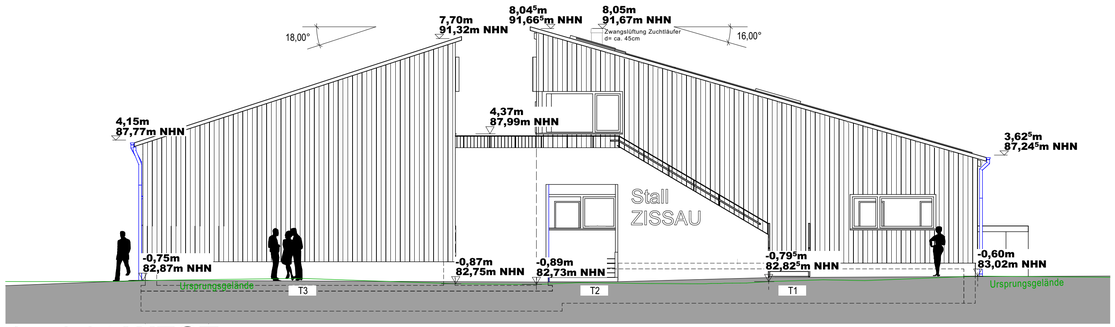

Ansicht **WEST**

LPH4 Bauantrag

BAUVORHABEN: 23-045 -

HAUS DÜSSE- Zukunftsfähige und Innovative Stallbaukonzepte für Sauen und Aufzuchtferkel – ZISSAU Phase 2

BAUORT:
Haus Düsse 1 IN 59505 Bad Sassendorf - Ostinghausen
GEMARKUNG: Ostinghausen | FLUR: 013 | FLURSTÜCK: 215

Landwirtschaftskammer Nordrhein-Westfalen

BAUHERR:
Landwirtschaftskammer NRW
Nevinghoff 40
48147 Münster

Unterschrift Bauherr:

HD-ZISSAU II_LPH04_Plan09

BE-310_ANSICHTEN

Maßstab	1:100	Datum	04.06.2025
Blattgröße	900x500mm	Planersteller	nl

Dateiname: 23-045_Düsse_Zissau_LPH04_BA_CHV_260116.pln

Pfad: W:\Projekte\23-xxx\23-045_D_Düsse_Zissau\03_Entwurfs- & Genehmigungsplanung\LPH04 - Genehmigung\23-045_Düsse_Zissau_LPH04_BA_CHV_260116.pln