

Wohntrakt 1+2

(A+B)

Erdgeschoß

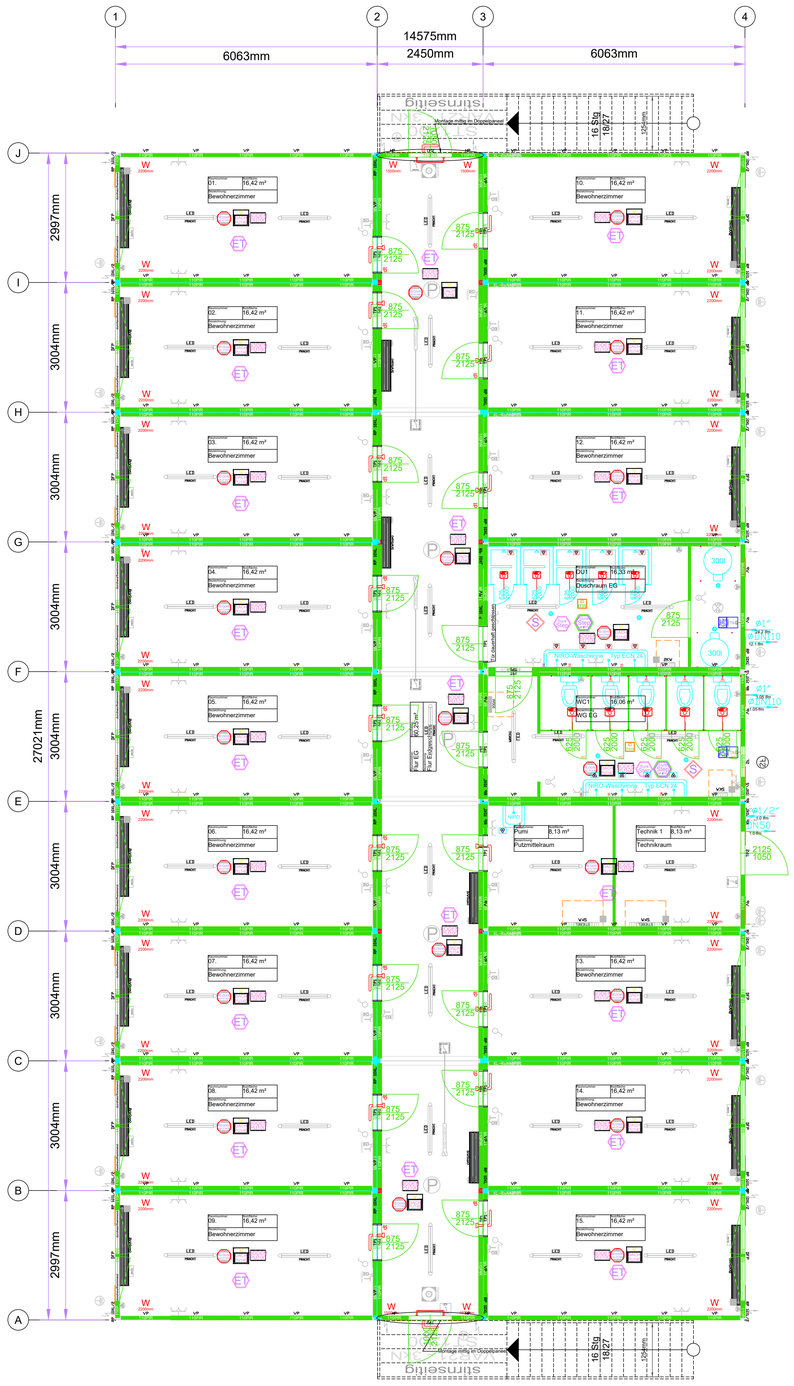

1. Obergeschoß

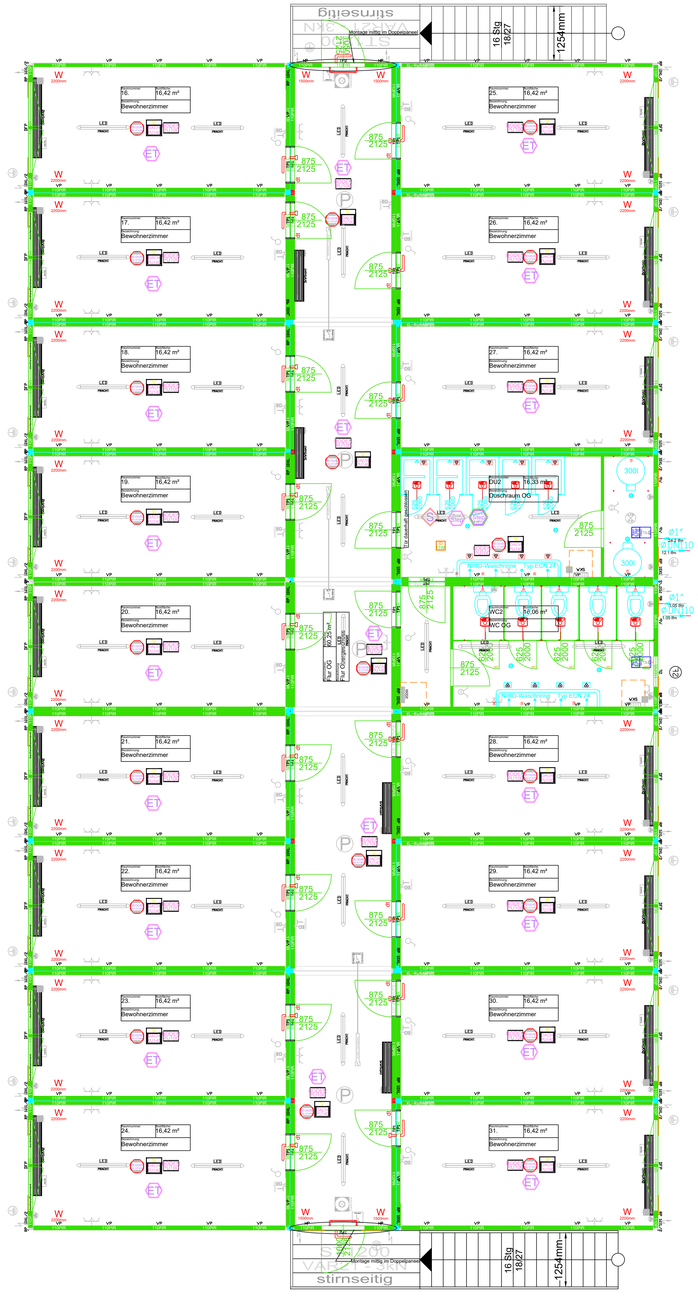

Containeranlage bestehend aus :

Container:	3,0 m x 6,0 m
Gesamte Anlage:	14,6 m x 27,0 m
Fenstergrößen	
Stockaußenmaß:	1970 mm x 1200 mm
lichte Öffnung:	879 mm x 1076 mm
Rauminnenhöhe:	2500 mm
Lackierung:	R: RAL 9002 P: RAL 9002
Innendekor:	weiß
Wanddämmung:	110mm PIR - EI30

Allgemein

ID Stahlblechausführung (komplett)

Elektrik

Elektrik: VDE (400V/32A/5-polig)
Heizung über Gerätedose angeschlossen
Kabelauslass für Notausgangsbeleuchtung
T... Raumthermostat
P Präsenzmelder
FR...Feuchtraum
Kabelkanal Montagehöhe 950mm (Oberkante)
Doppelsteckdose (2 Stück)
RJ45 Kat. 6A Dose
Thermostat
Lichtschalter
Verteilerkasten S1E1 Starkstrom

Bodengruppe

Bodendämmung: 100mm PU-Schaum
S Schichtholzboden
ET Eternal Bodenbelag
Step Surestep Bodenbelag - hochgezogen

Dachgruppe

Dachdämmung: 140mm PU-Schaum
verstärkter Rahmen (optionale Nutzlasten)
REI30 Dachgruppe

Sanitär

Warmwasser
Kein Boiler - Kaltwasser
Bodeneinläufe
Duschkabine
Boiler
WC
Waschbecken NIRO-Waschrinne Typ ECN-24 Waschrinne

Heizung

500 Watt Heizung
2 kilo Watt Heizung
1 kilo Watt Heizungskomponente
2 kilo Watt Heizungskomponente

Sonstige

Druckstange für Notausgangstüren inkl. Obentürschließer
dt dichtschließende Tür
Anti-Panik Drücker
Lüftung
Besetzt/frei Schalter "Rot/Grün" - Funktion für Türen
LED PANEL Anbauleuchte LED
Nurglasleuchte LED

Paneele

W....Paneelverstärkung
VP....Vollpaneel
HP....Halbpaneel
DFP....Doppelfensterpaneel
SF....Sanitärfenster

Fenster

Fensterparapethöhe: 1030mm
Fenster mit Gasfüllung
Bürofenster mit 3-Fachverglasung (2-Kammer)

INDEX	DATUM	ÄNDERUNG	GEZEICHNET
B	21.08.2025	Überarbeitung und Korrektur der Grundrisse / Anpassung der Legende	AKA
A	09.08.2025	Einpflegung Prüfergebnisse vom 09.07.2025	AKA

Projekt: Zentralen Unterbringungseinrichtung (ZUE) für Geflüchtete in Lohmar, Nordrhein-Westfalen

Bauherr: Bezirksregierung Köln, Zeughausstr. 2-8, 50667 Köln


Planer: SiteLog GmbH
Rüttenscheider Straße 97a-99
45130 Essen
Tel.: +49 201 330995-10
Fax: +49 201 330995-11
E-Mail: info@site-log.com

Plandaten	Verfasser / Firma:	Bearbeiter:	Format:	Maßstab:	Erstellt:	Plan-Nr.:	Index:
	SL	AKA	A0	1:50	04.07.2025		B


Containeranlage Wohntrakt 1 + 2 Ausführungsplanung

Wohntrakt 3 - Quarantäne (C)

Erdgeschoß

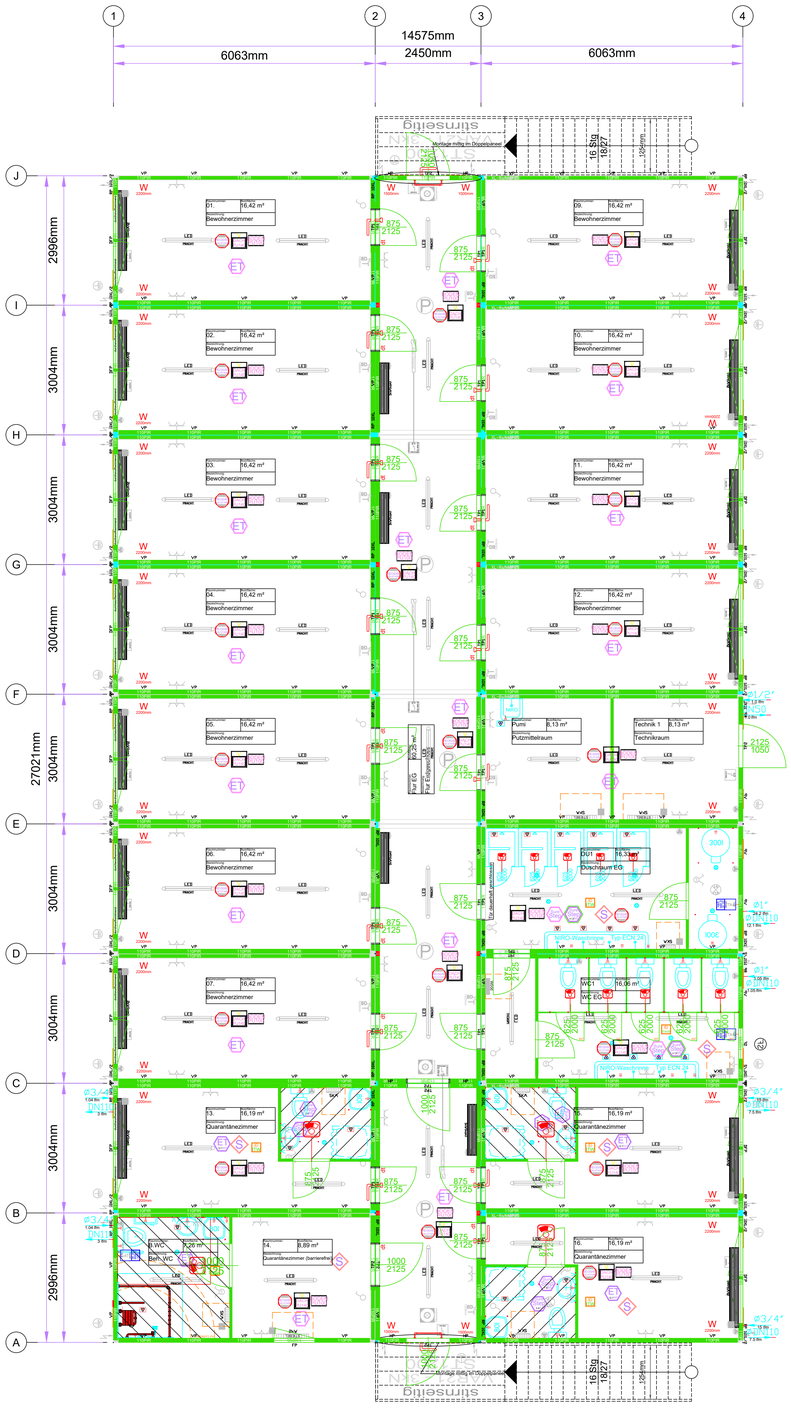
1
2
3
4
14575mm
6063mm
2450mm
6063mm
J
I
H
G
F
E
D
C
B
A
2996mm
3004mm
3004mm
3004mm
3004mm
2996mm
27021mm
sunsetig
16 Stg
18/27
1254mm
01 16,42 m² Bewohnerzimmer
02 16,42 m² Bewohnerzimmer
03 16,42 m² Bewohnerzimmer
04 16,42 m² Bewohnerzimmer
05 16,42 m² Bewohnerzimmer
06 16,42 m² Bewohnerzimmer
07 16,42 m² Bewohnerzimmer
53 16,19 m² Quarantänezimmer
54 8,89 m² Quarantänezimmer (barrierefrei)
55 16,19 m² Quarantänezimmer
56 16,19 m² Quarantänezimmer
09 16,42 m² Bewohnerzimmer
10 16,42 m² Bewohnerzimmer
11 16,42 m² Bewohnerzimmer
12 16,42 m² Bewohnerzimmer
Putz 8,13 m² Putzmittelraum
Technik 1 8,13 m² Technikraum
DU1 6,38 m² Duschraum EG
WC1 6,06 m² WC EG
WC 1,26 m² Refh.WC
Duschraum EG
WC EG
Zu Raum 01 gehörend
Zu Raum 02 gehörend
Zu Raum 03 gehörend
Zu Raum 04 gehörend
Zu Raum 05 gehörend
Zu Raum 06 gehörend
Zu Raum 07 gehörend
Zu Raum 09 gehörend
Zu Raum 10 gehörend
Zu Raum 11 gehörend
Zu Raum 12 gehörend
Zu Raum 53 gehörend
Zu Raum 54 gehörend
Zu Raum 55 gehörend
Zu Raum 56 gehörend
Montage mittig im Doppelpodest
NEA 2000 Wandhydrant - 2" ECH 04
300l
400l
875 2125
1000 2125
630 2000
1000 2000
1600 2000
1000 1060
2125 1060
Ø1"
Ø1 1/2"
Ø3/4"
Ø3/4" DN110
Ø1" DN110
Ø1 1/2" DN50
Ø3/4" DN110
Ø3/4" DN110
Ø3/4" DN110

Verpflegung E

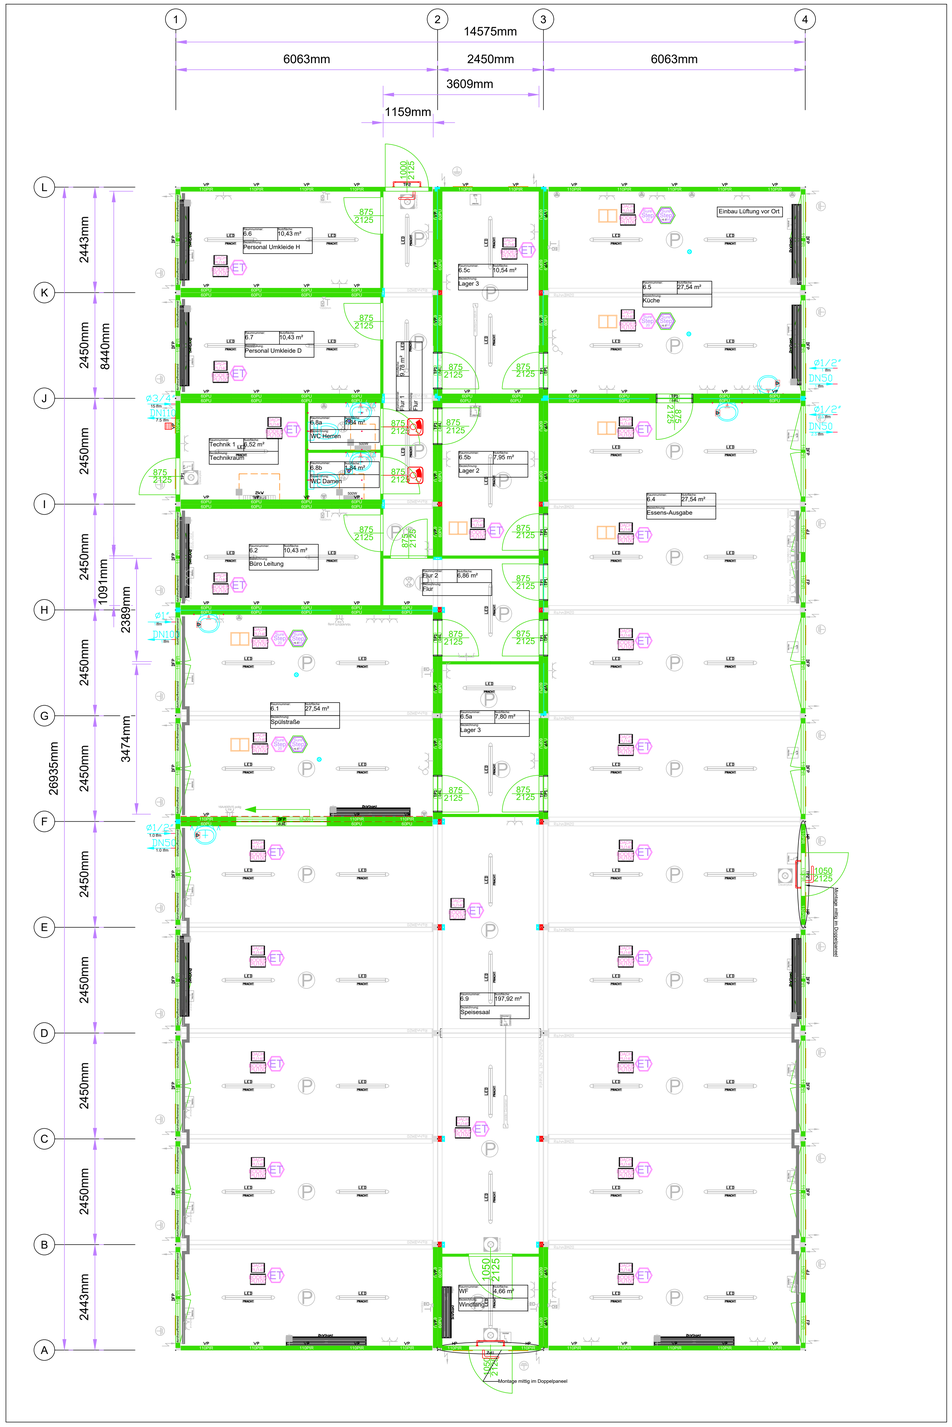

Containeranlage bestehend aus :

Container:	2,5 m x 6,0 m
Gesamte Anlage:	14,6 m x 27,0 m
Fenstergrößen	
Stockaußenmaß:	1970 mm x 1200 mm
lichte Öffnung:	879 mm x 1076 mm
Rauminnenhöhe:	2500 mm
Lackierung:	R: RAL 9002 P: RAL 9002
Innendekor:	weiß
Wanddämmung:	110mm PIR - EI30

Allgemein

ID Stahlblechausführung (komplett)

Elektrik

Elektrik: VDE (400V/32A/5-polig)
Heizung über Gebäude angeschlossen
Kabelauslass für Notausgangsbeleuchtung
T... Raumthermostat
P Präsenzmelder
FR...Feuchtraum
Kabelkanal Montagehöhe 950mm (Oberkante)
Doppelsteckdose (2 Stück)
RJ45 Kat. 6A Dose
Thermostat
Lichtschalter
Verteilerkasten S1E1 Starkstrom

Bodengruppe

Bodendämmung: 100mm PU-Schaum
S Schichtholzboden
ET Eternal Bodenbelag
Step Surestep Bodenbelag - hochgezogen

Dachgruppe

Dachdämmung: 140mm PU-Schaum
verstärkter Rahmen (optionale Nutzlasten)
REI30 Dachgruppe

Sanitär

Warmwasser
Kein Boiler - Kaltwasser
Bodeneinläufe
Duschkabine
Boiler
WC
Waschbecken
Waschrinne

Heizung

500 Watt Heizung
2 kilo Watt Heizung
1 kilo Watt Heizungskomponente
2 kilo Watt Heizungskomponente

Sonstige

Druckstange für Notausgangstüren inkl. Obentürschließer
dt dichtschließende Tür
Anti-Panik Drücker
Lüftung
Besetzt/frei Schalter "Rot/Grün" - Funktion für Türen
Anbauleuchte LED
Nurglasleuchte LED

Paneele

W....Paneelverstärkung
VP....Vollpaneel
HP....Halbpaneel
DFP....Doppelfensterpaneel
SF....Sanitärfenster

Fenster

Fensterparapethöhe: 1030mm
Fenster mit Gasfüllung
Bürofenster mit 3-Fachverglasung (2-Kammer)

INDEX	DATUM	ÄNDERUNG	GEZEICHNET
B	21.08.2025	Überarbeitung und Korrektur der Grundrisse / Anpassung der Legende	AKA
A	05.08.2025	Empfiegung Prüfergebnisse vom 09.07.2025	AKA

Projekt: Zentralen Unterbringungseinrichtung (ZUE) für Geflüchtete in Lohmar, Nordrhein-Westfalen


Bauherr: Bezirksregierung Köln, Zeughausstr. 2-8, 50667 Köln

Planer: SiteLog GmbH, Rüttenscheider Straße 97a-99, 45130 Essen
Tel.: +49 201 330995-10
Fax: +49 201 330995-11
E-Mail: info@site-log.com

Plandaten	Verfasser / Firma:	Bearbeiter:	Format:	Maßstab:	Erstellt:	Plan-Nr.:	Index:
	SL	AKA	A0	1:50	04.07.2025		B

Containeranlage
Verpflegungsanlage
Ausführungsplanung

Sicherheitscontainer (F)

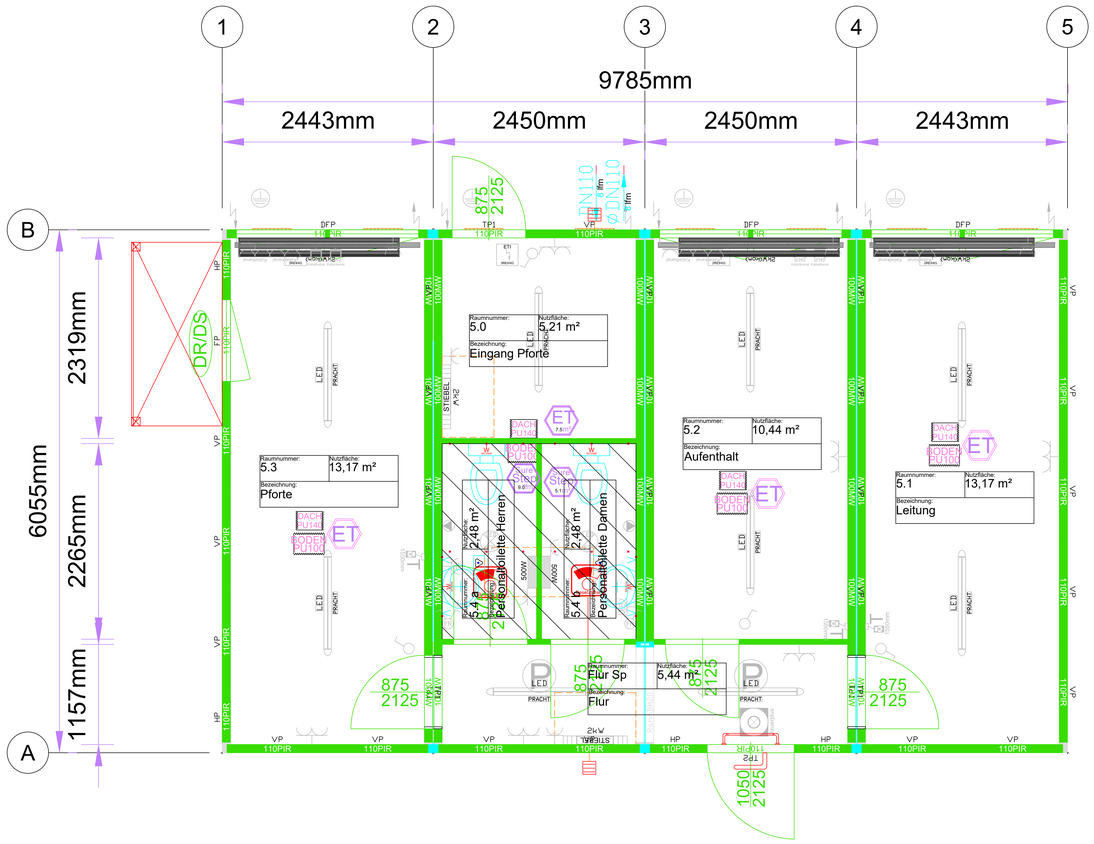

Containeranlage bestehend aus :

Container:	2,5 m x 6,0 m
Gesamte Anlage:	9,8 m x 6,0 m
Fenstergrößen	
Stockaußenmaß:	1970 mm x 1200 mm
lichte Öffnung:	879 mm x 1076 mm
Rauminnenhöhe:	2500 mm
Lackierung:	R: RAL 9002 P: RAL 9002
Innendekor:	weiß
Wanddämmung:	110mm PIR - EI30

Allgemein

- ID Stahlblechausführung (komplett)

Elektrik

- Elektrik: VDE (400V/32A/5-polig)
  Heizung über Gehäuse vorgeschrieben!
- Kabelauslass für Notausgangsbeleuchtung
- T... Raumthermostat
- P Präsenzmelder
- FR... Feuchtraum
- Kabelkanal Montagehöhe 950mm (Oberkante)
- Doppelsteckdose (2 Stück)
- RJ45 Kat. 6A Dose
- Thermostat
- Lichtschalter
- Verteilerkasten S1E1 Starkstrom

Bodengruppe

- Bodendämmung: 100mm PU-Schaum
- S Schichtholzboden
- ET Eternal Bodenbelag
- Step Surestep Bodenbelag - hochgezogen

Dachgruppe

- Dachdämmung: 140mm PU-Schaum
- verstärkter Rahmen (optionale Nutzlasten)
- REI30 Dachgruppe

Sanitär

- Warmwasser
- Kein Boiler - Kaltwasser
- Bodeneinläufe
- Duschkabine
- Boiler
- WC
- Waschbecken
- Waschrinne

Heizung

- 500 Watt Heizung
- 2 kilo Watt Heizung
- 1 kilo Watt Heizungskomponente
- 2 kilo Watt Heizungskomponente

Sonstige

- Druckstange für Notausgangstüren inkl. Obentürschließer
- dt dichtschließende Tür
- Anti-Panik Drücker
- Lüftung
- Besetzt/frei Schalter "Rot/Grün" - Funktion für Türen
- Anbauleuchte LED
- Nurglasleuchte LED

Paneele

W....Paneelverstärkung
VP....Vollpaneel
HP....Halbpaneel
DFP....Doppelfensterpaneel
SF....Sanitärfenster

Fenster

Fensterparapethöhe: 1030mm
Fenster mit Gasfüllung
Bürofenster mit 3-Fachverglasung (2-Kammer)

INDEX	DATUM	ÄNDERUNG	GEZEICHNET
B	21.08.2025	Überarbeitung und Korrektur der Grundrisse / Anpassung der Legende	AKA
A	05.08.2025	Einpflegung Prüfergebnisse vom 09.07.2025	AKA

Projekt: Zentralen Unterbringungseinrichtung (ZUE) für Geflüchtete in Lohmar, Nordrhein-Westfalen

Bauherr: Bezirksregierung Köln, Zeughausstr. 2-8, 50667 Köln


Planer: SiteLog GmbH
Rüttenscheider Straße 97a-99
45130 Essen
Tel.: +49 201 330995-10
Fax: +49 201 330995-11
E-Mail: info@site-log.com

Plandaten	Verfasser / Firma:	Bearbeiter:	Format:	Maßstab:	Erstellt:	Plan-Nr.:	Index:
	SL	AKA	A0	1:25	20.06.2025		B


Containeranlage
Sicherheitscontainer
Ausführungsplanung

Betreuung- & Verwaltungsanlage (D)

Erdgeschoß

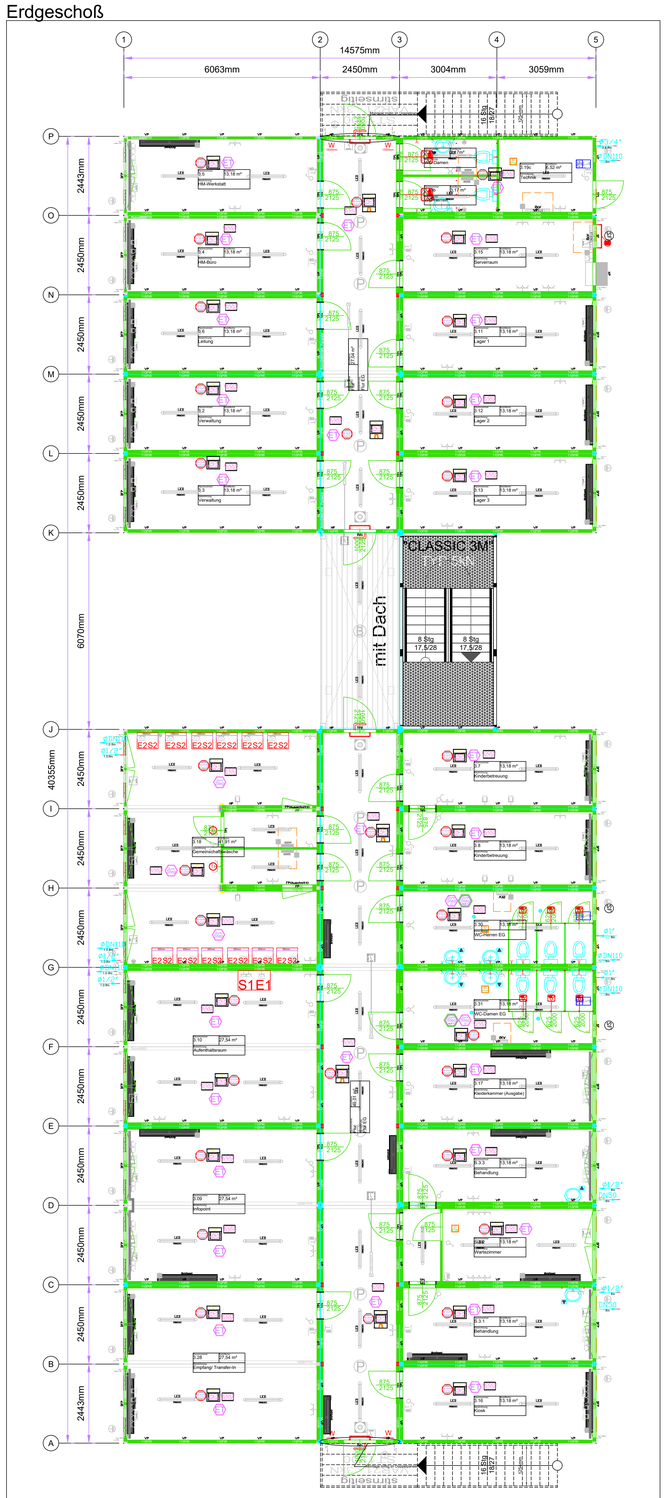

1. Obergeschoß

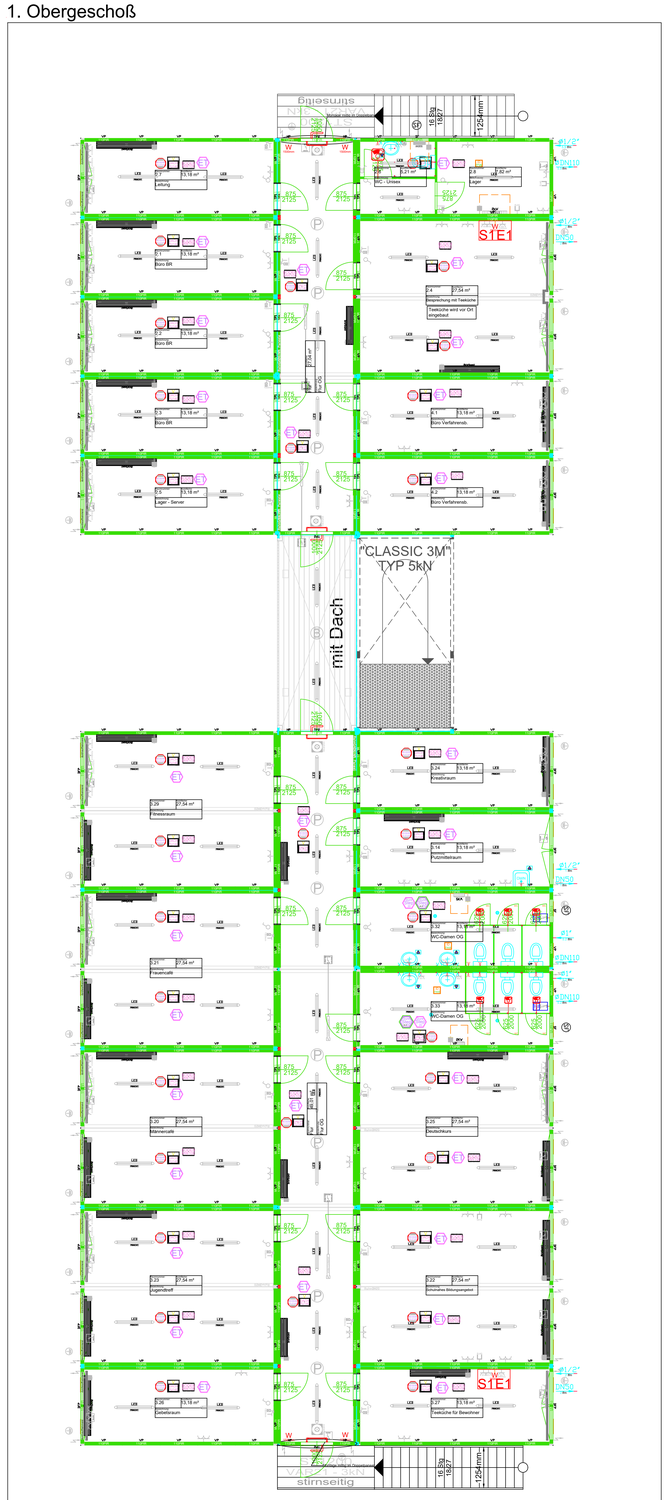

Containeranlage bestehend aus :

Container:	2,5 m x 6,0 m
Gesamte Anlage:	14,6 m x 40,3 m
Fenstergrößen	
Stockaußenmaß:	1970 mm x 1200 mm
lichte Öffnung:	879 mm x 1076 mm
Rauminnenhöhe:	2500 mm
Lackierung:	R: RAL 9002 P: RAL 9002
Innendekor:	weiß
Wanddämmung:	110mm PIR - EI30

Allgemein

- ID Stahlblechausführung (komplett)

Elektrik

Elektrik: VDE (400V/32A/5-polig)
Heizung über Gebäudeseite angeschlossen!

- Kabelauslass für Notausgangsbeleuchtung
- T... Raumthermostat
- P Präsenzmelder
- FR...Feuchtraum
- Kabelkanal Montagehöhe 950mm (Oberkante)
- Doppelsteckdose (2 Stück)
- RJ45 Kat. 6A Dose
- Thermostat
- Lichtschalter
- Verteilerkasten S1E1 Starkstrom

Bodengruppe

- Bodendämmung: 100mm PU-Schaum
- S Schichtholzboden
- ET Eternal Bodenbelag
- Stepp Surestep Bodenbelag - hochgezogen

Dachgruppe

- Dachdämmung: 140mm PU-Schaum
- verstärkter Rahmen (optionale Nutzlasten)
- REI30 Dachgruppe

Sanitär

- Warmwasser
- Kein Boiler - Kaltwasser
- Bodeneinläufe
- Duschkabine
- Boiler
- WC
- Waschbecken
- Waschrinne

Heizung

- 500 Watt Heizung
- 2 kilo Watt Heizung
- 1 kilo Watt Heizungskomponente
- 2 kilo Watt Heizungskomponente

Sonstige

- Druckstange für Notausgangstüren inkl. Obentürschließer
- dt dichtschließende Tür
- Anti-Panik Drücker
- Lüftung
- Besetzt/frei Schalter "Rot/Grün" - Funktion für Türen
- Anbauleuchte LED
- Nurglasleuchte LED

Paneele

W....Paneelverstärkung

VP....Vollpaneel — HP....Halbpaneel

DFP....Doppelfensterpaneel — SF....Sanitärfenster

Fenster

Fensterparapethöhe: 1030mm

Fenster mit Gasfüllung

Bürofenster mit 3-Fachverglasung (2-Kammer)

INDEX	DATUM	ÄNDERUNG	GEZEICHNET
B	21.08.2025	Überarbeitung und Korrektur der Grundrisse / Anpassung der Legende	AKA
A	05.08.2025	Einpflegung Prüfergebnisse vom 09.07.2025	AKA

Projekt: Zentralen Unterbringungseinrichtung (ZUE) für Geflüchtete in Lohmar, Nordrhein-Westfalen

Bauherr: Bezirksregierung Köln, Zeughausstr. 2-8, 50667 Köln

Planer: SiteLog GmbH, Rüttenscheider Straße 97a-99, 45130 Essen
Tel.: +49 201 330995-10
Fax: +49 201 330995-11
E-Mail: info@site-log.com

Plandaten	Verfasser / Firma:	Bearbeiter:	Format:	Maßstab:	Erstellt:	Plan-Nr.:	Index:
	SL	AKA	A0	1:75	04.07.2025		B

Containeranlage Betreuungsanlage Ausführungsplanung