


"© Geobasisinformationen der Landesvermessung Nordrhein-Westfalen".

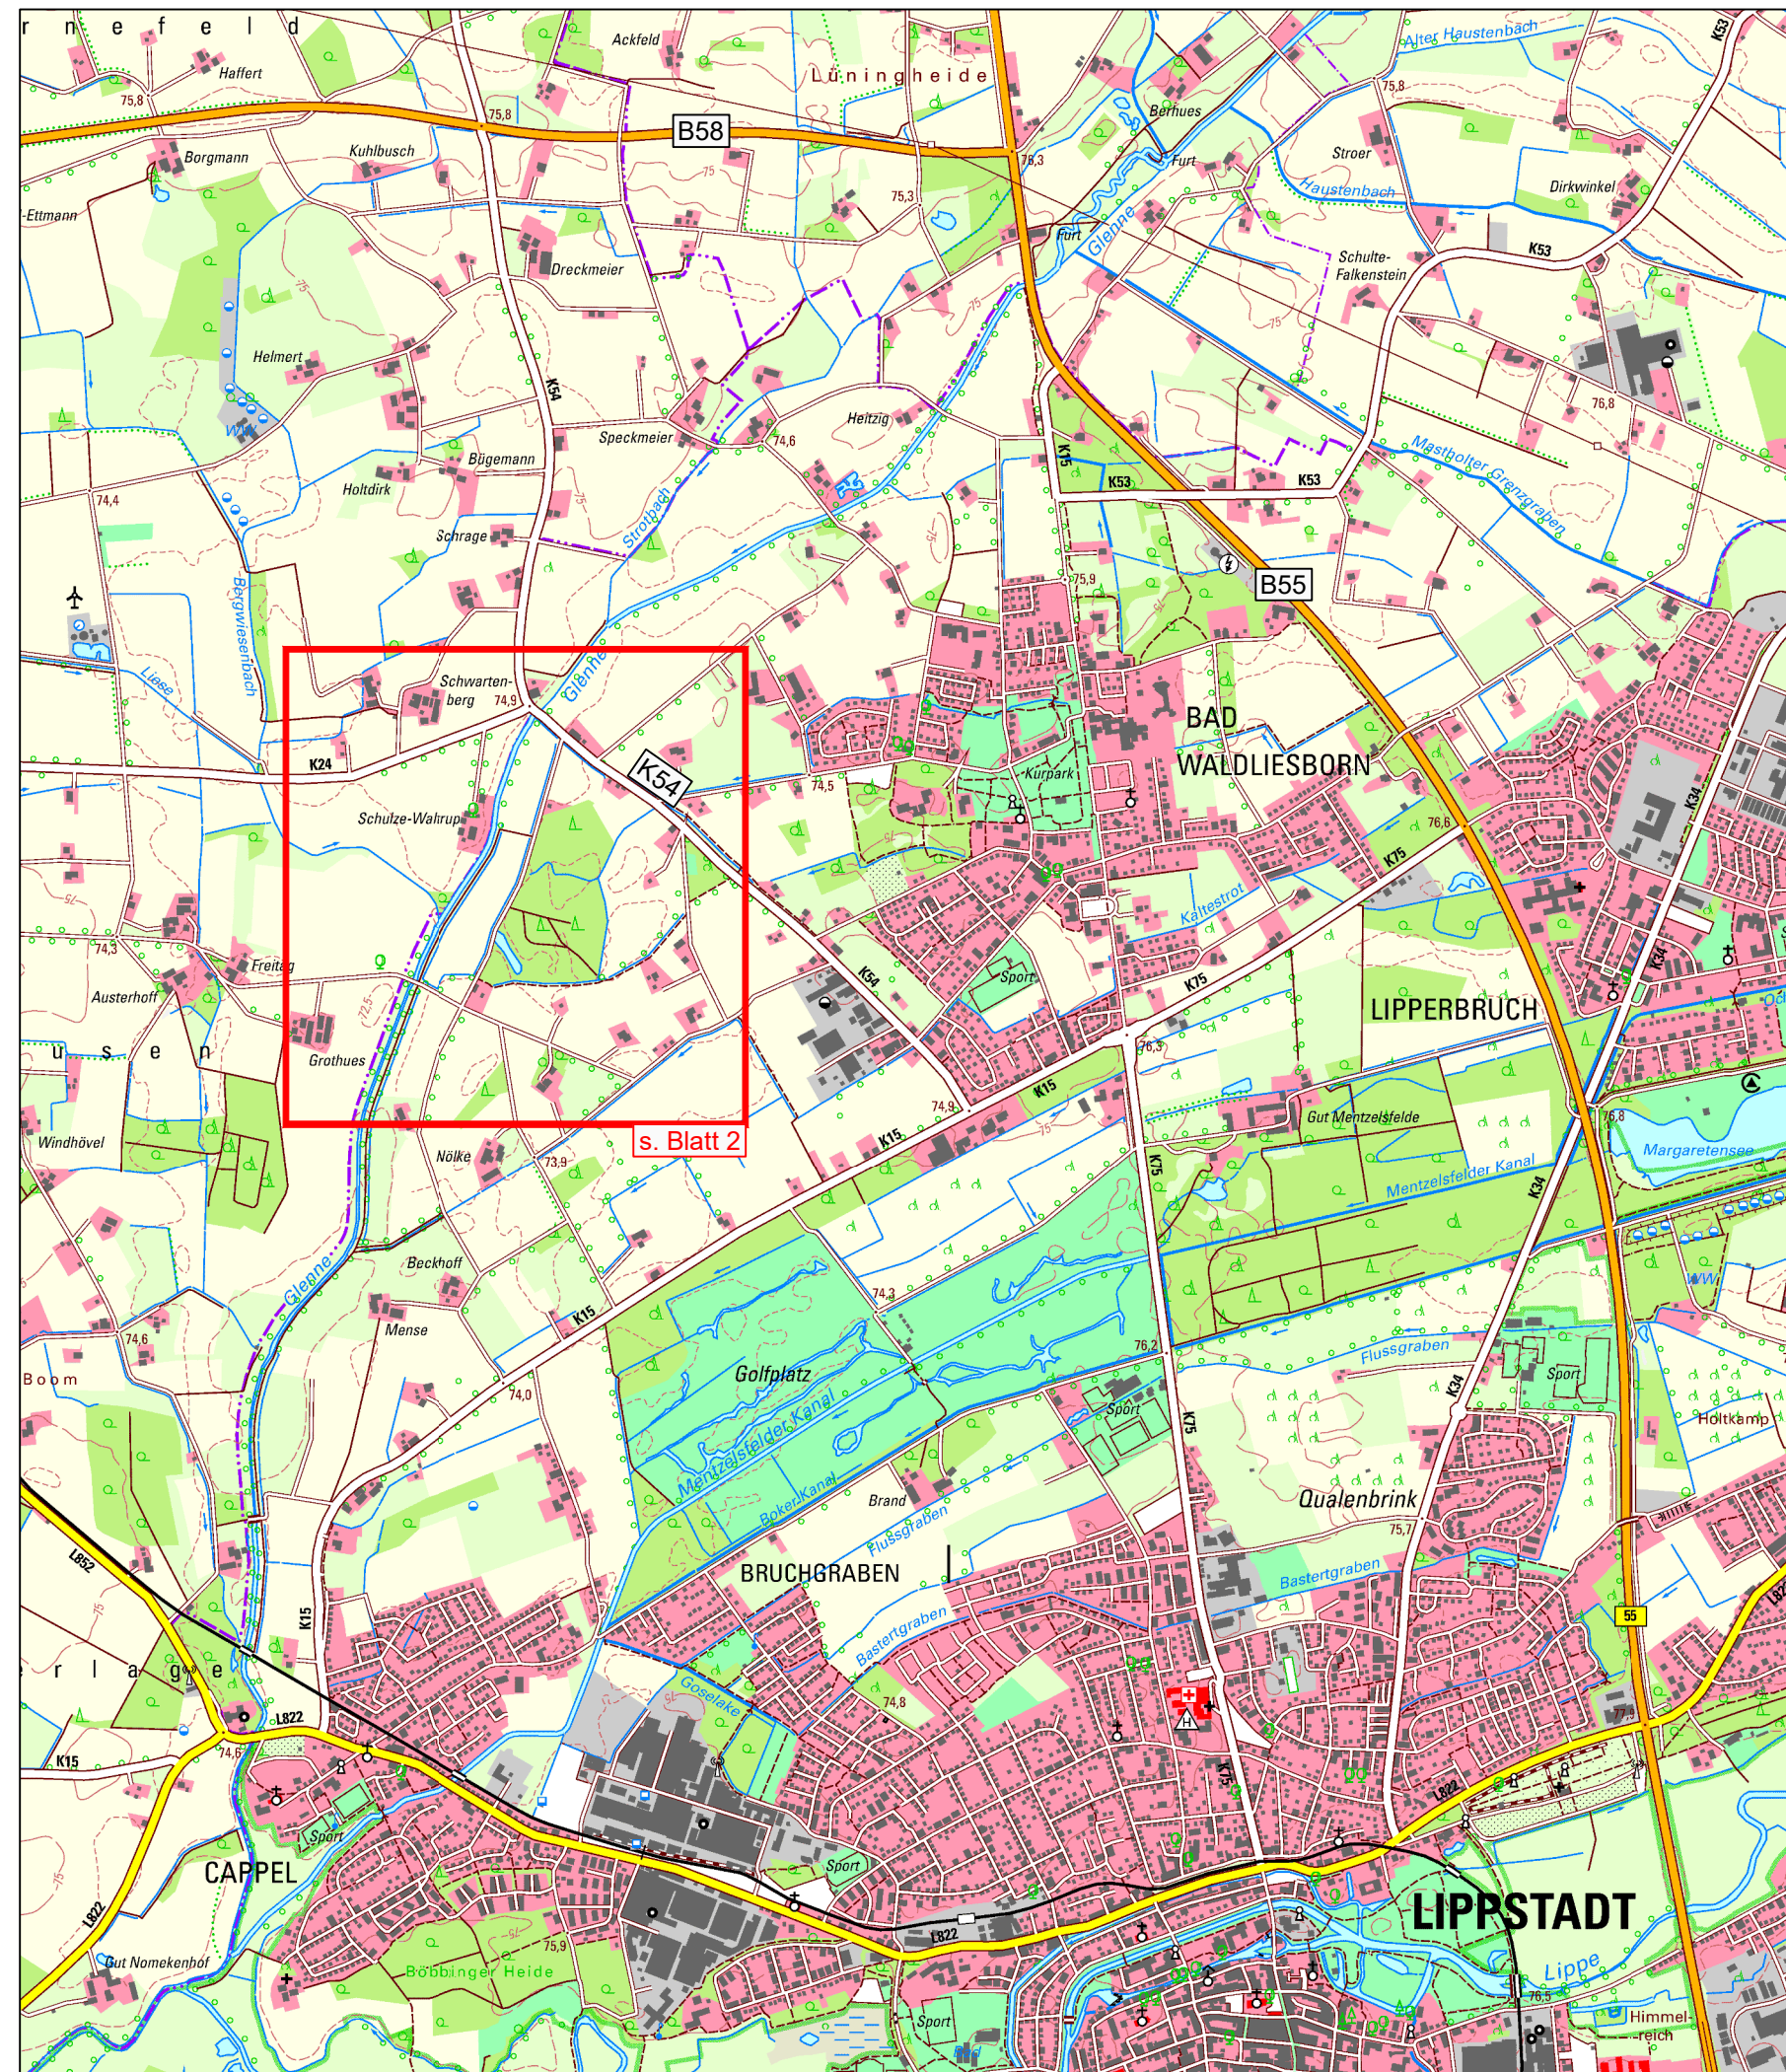

Bezirksregierung Arnsberg
- Dezernat 54 / Standort Lippstadt -

Hochwasserschutz Glenne
BA0 1.2

- Ausführungsplanung -

- Übersichtskarte -

Auftraggeber:

Bezirksregierung Arnsberg
Dezernat 54 / Standort Lippstadt

Lippstadt, im Juli 2026

Ausfertigung:

Maßstab: 1 : 25.000

Blatt: 1