


Abschnitte

- A** "Lambertweg bis "Alte Schule"
- B** "Alter Schulweg" bis Kreuzung "Alter Schulweg" / "Suderlager Weg"
- C** "Alte Schule" bis Kreuzung "Alter Schulweg" / "Suderlager Weg"

"© Geobasisinformationen der Landesvermessung Nordrhein-Westfalen".

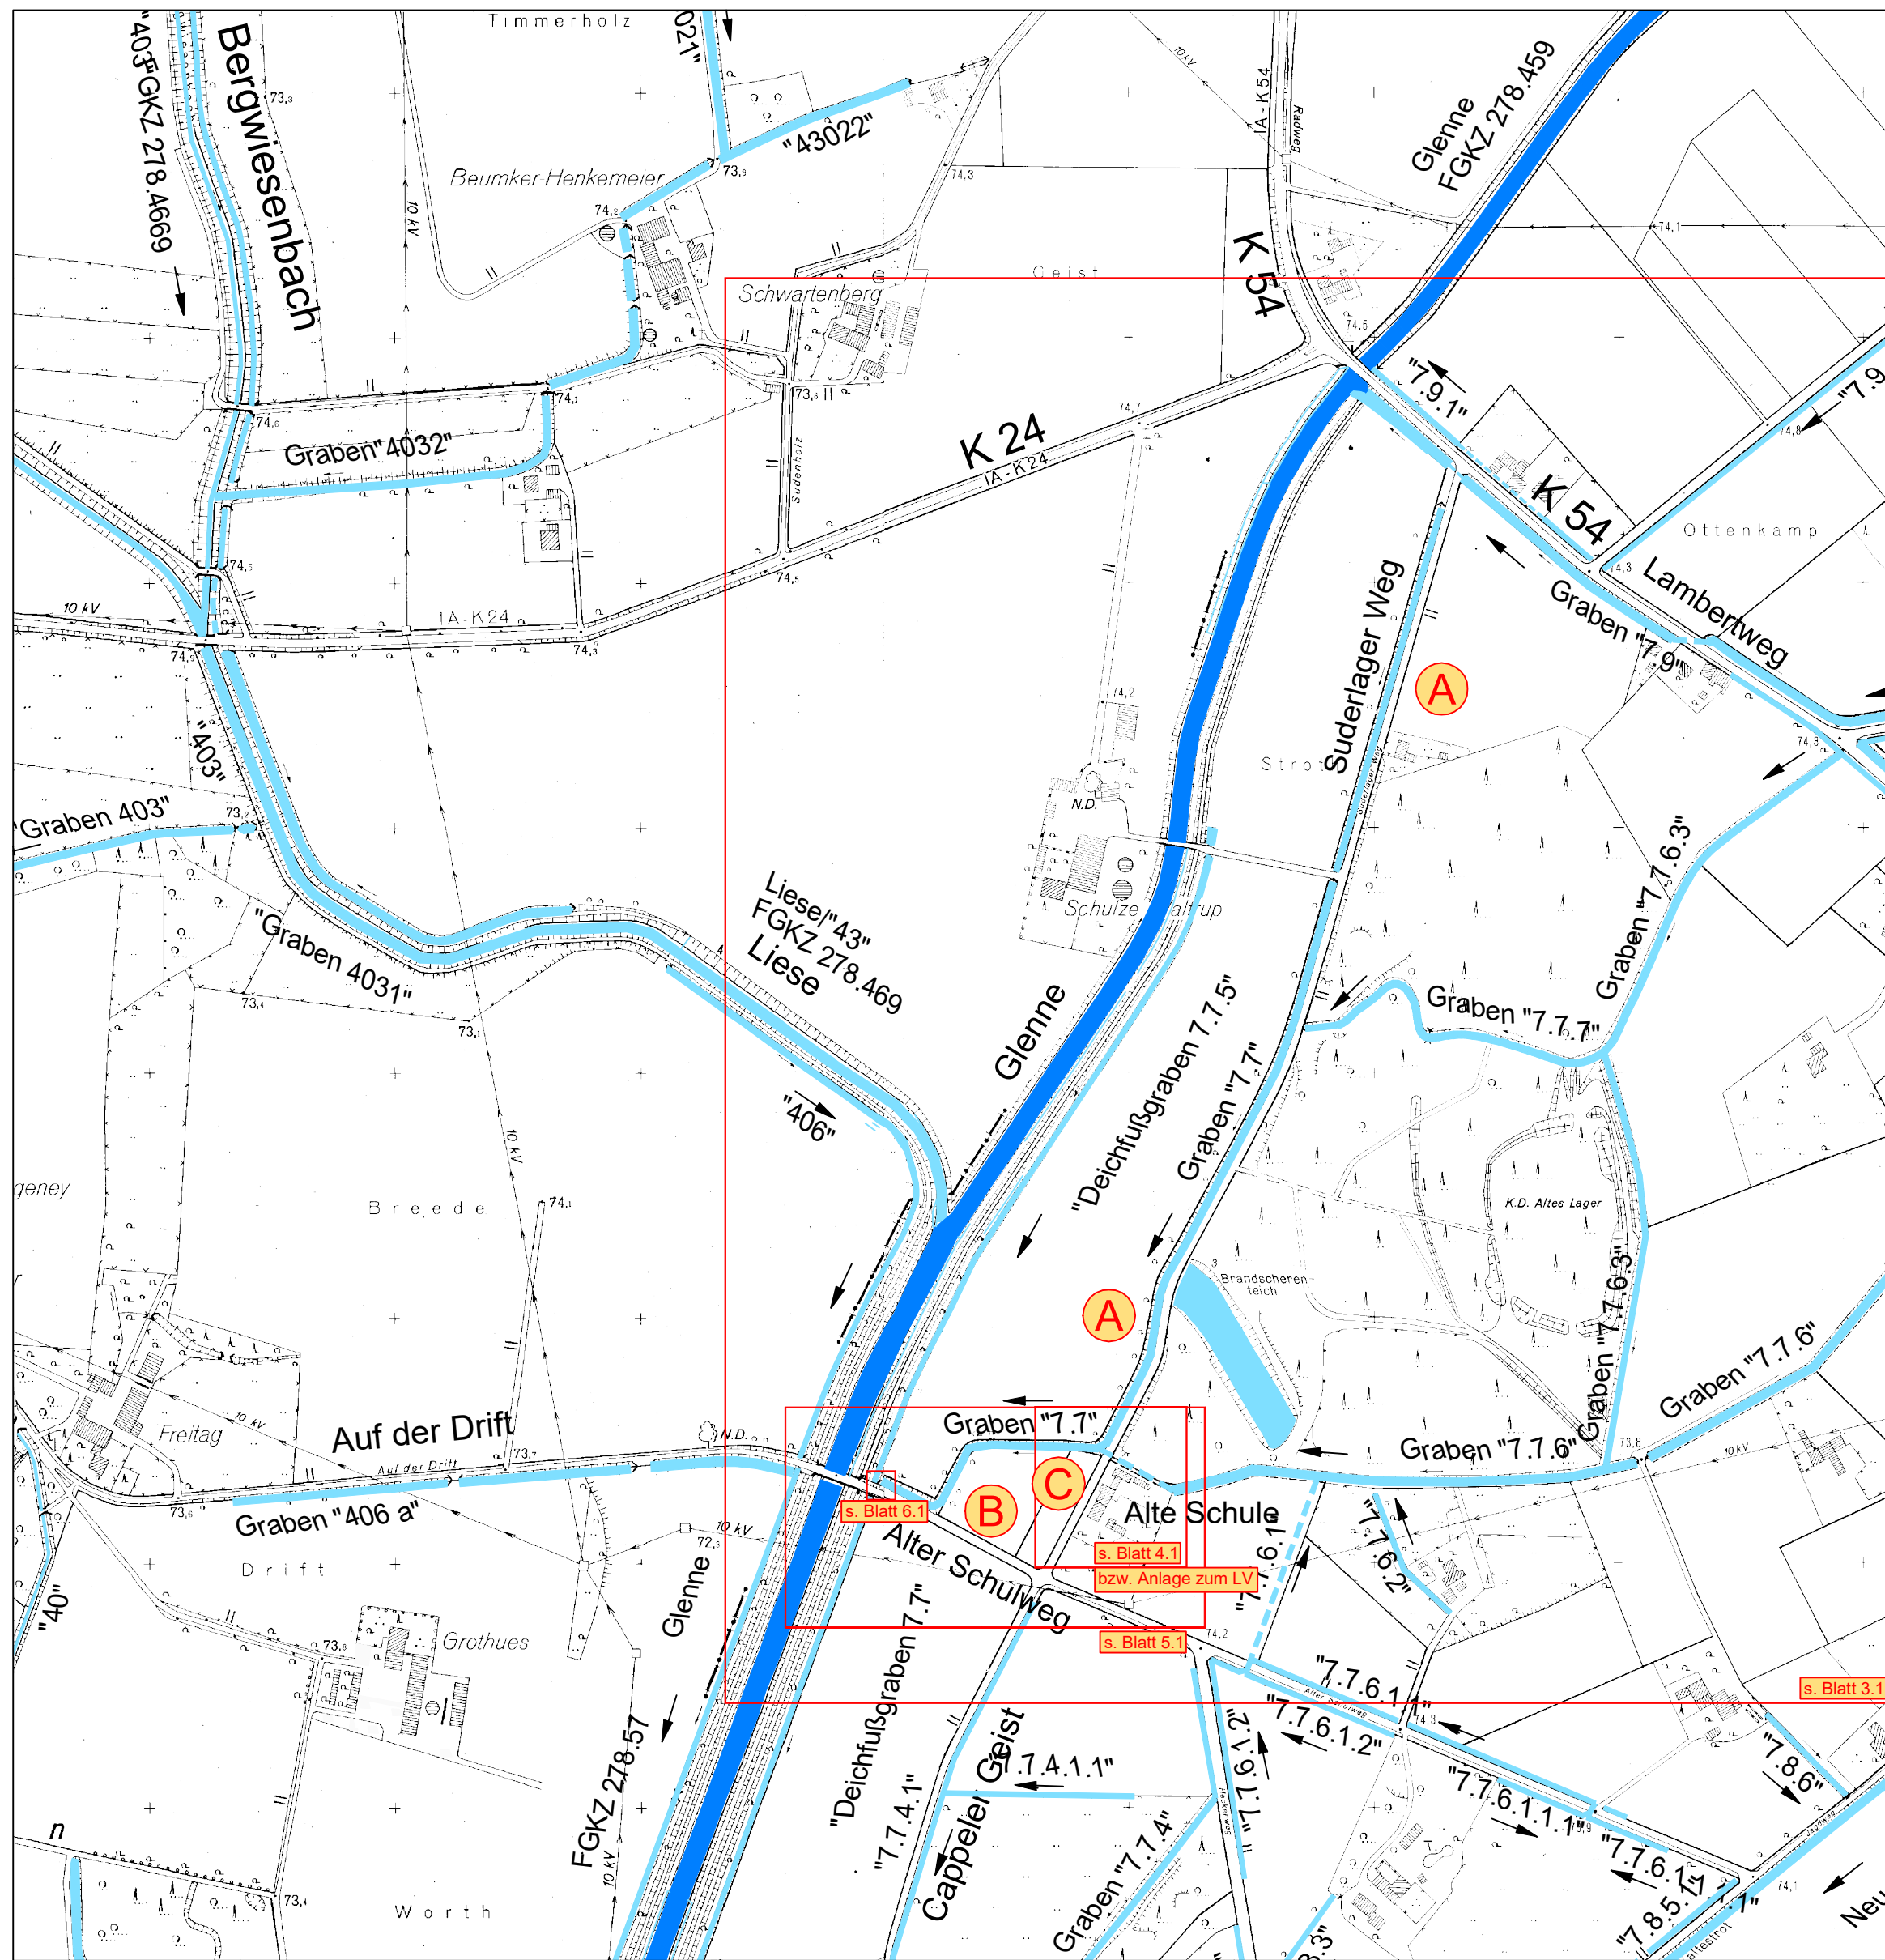

Bezirksregierung Arnsberg
- Dezernat 54 / Standort Lippstadt -

Hochwasserschutz Glenne BA 01.2 - Ausführungsplanung -

- Übersichtslageplan -

Auftraggeber:

Bezirksregierung Arnsberg
Dezernat 54 / Standort Lippstadt

Ausfertigung:

Maßstab: 1 : 5.000

Blatt: 2

Lippstadt, im Juli 2026