

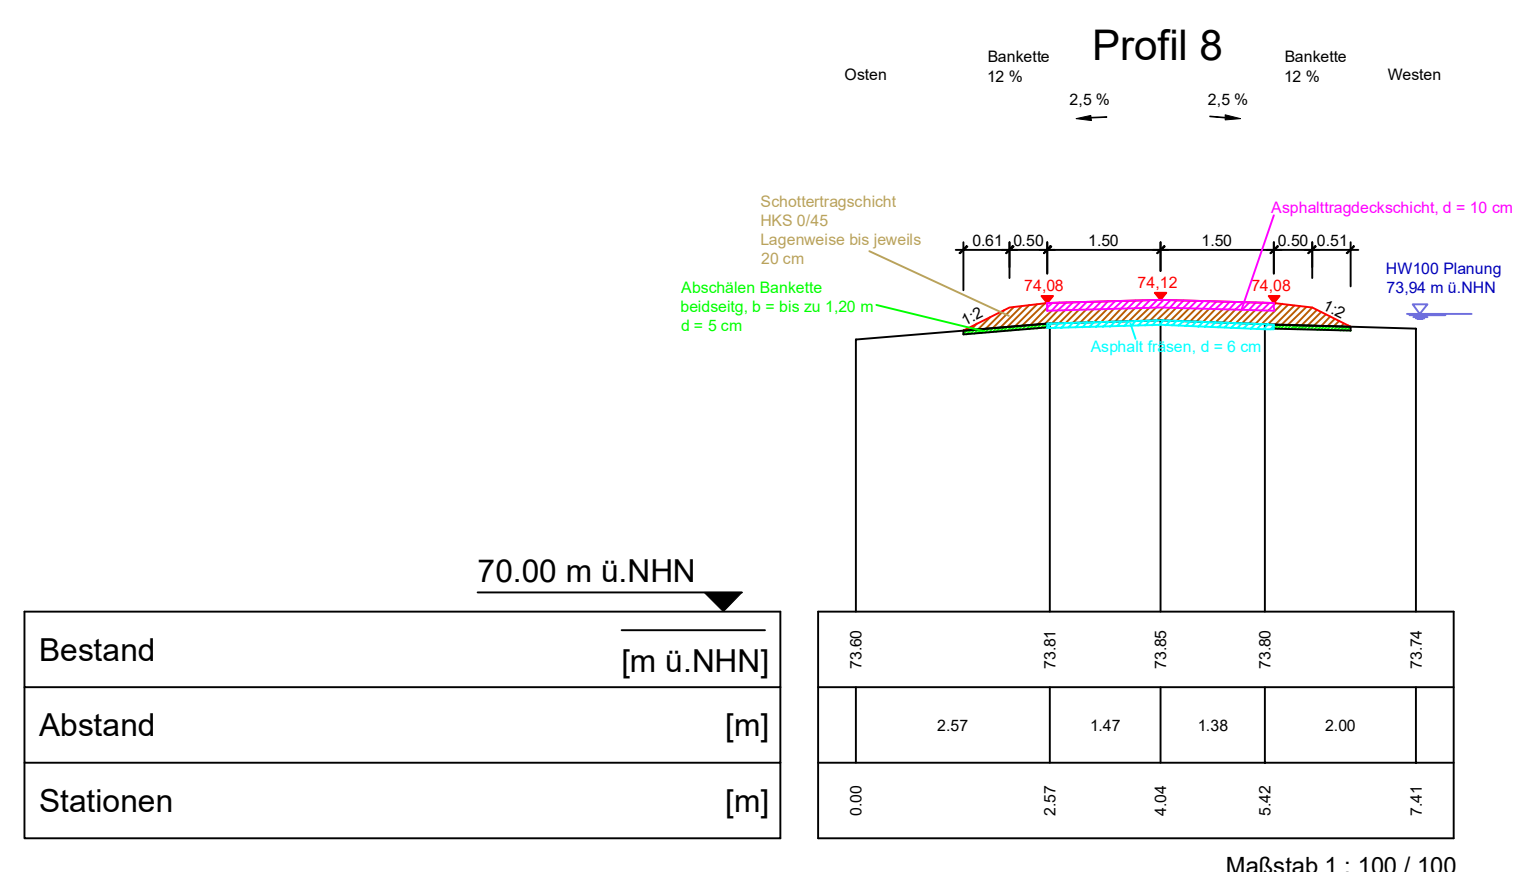
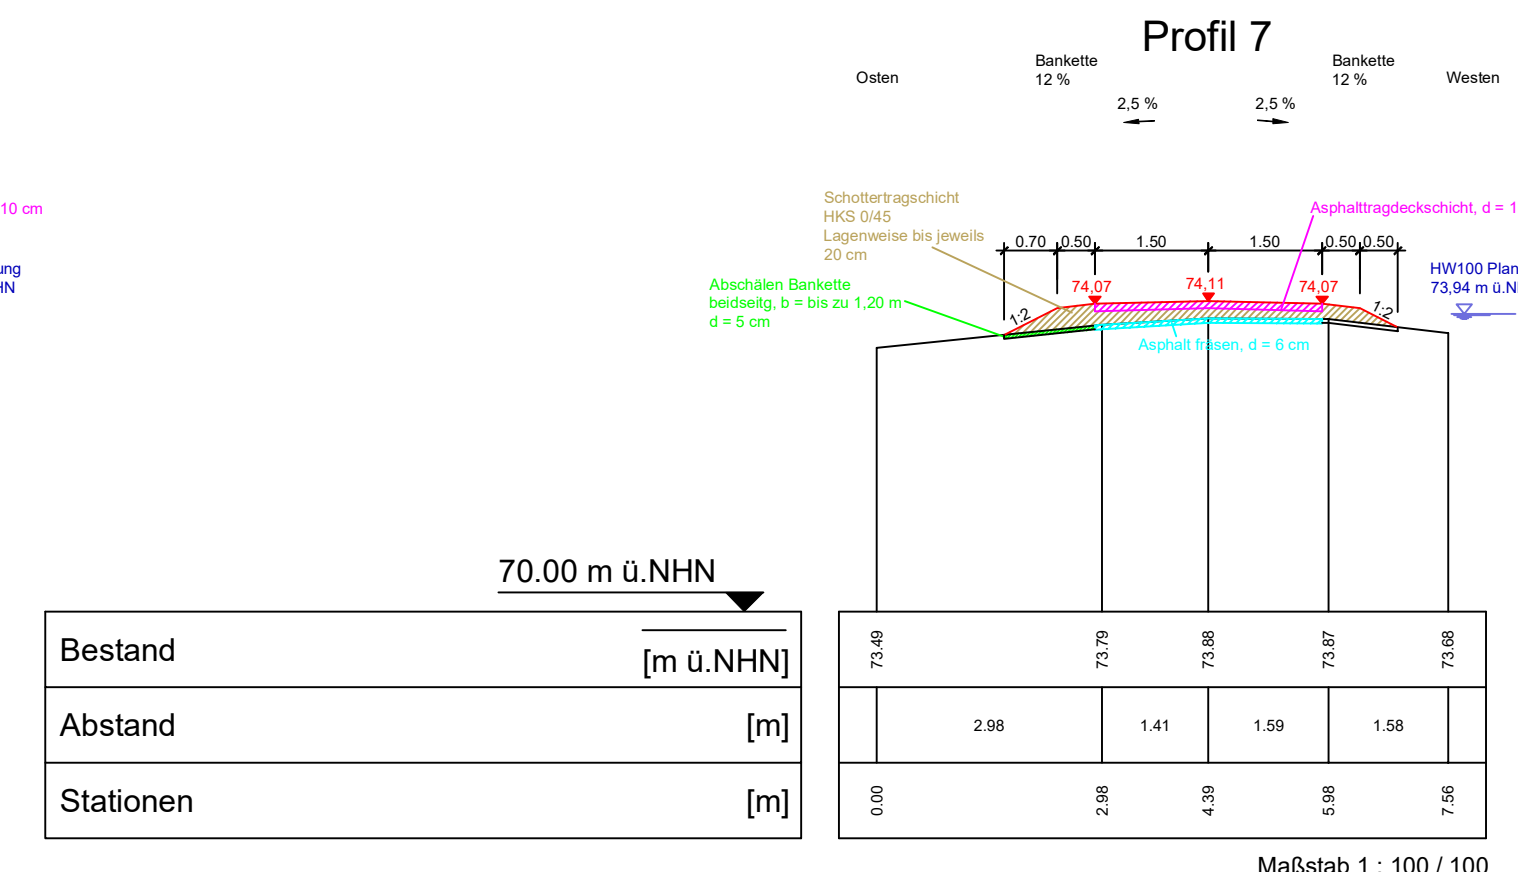
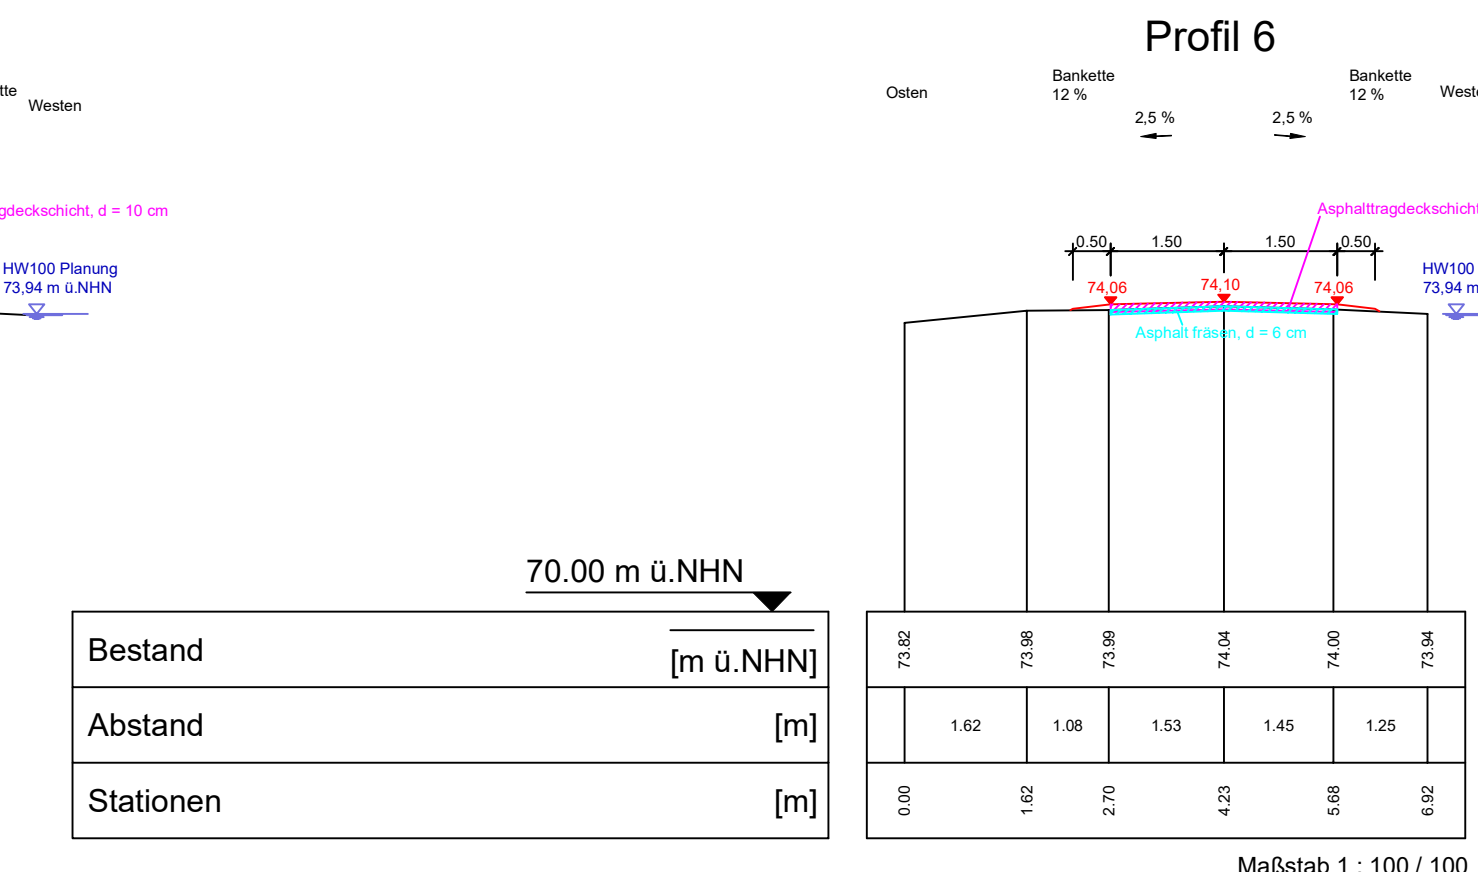
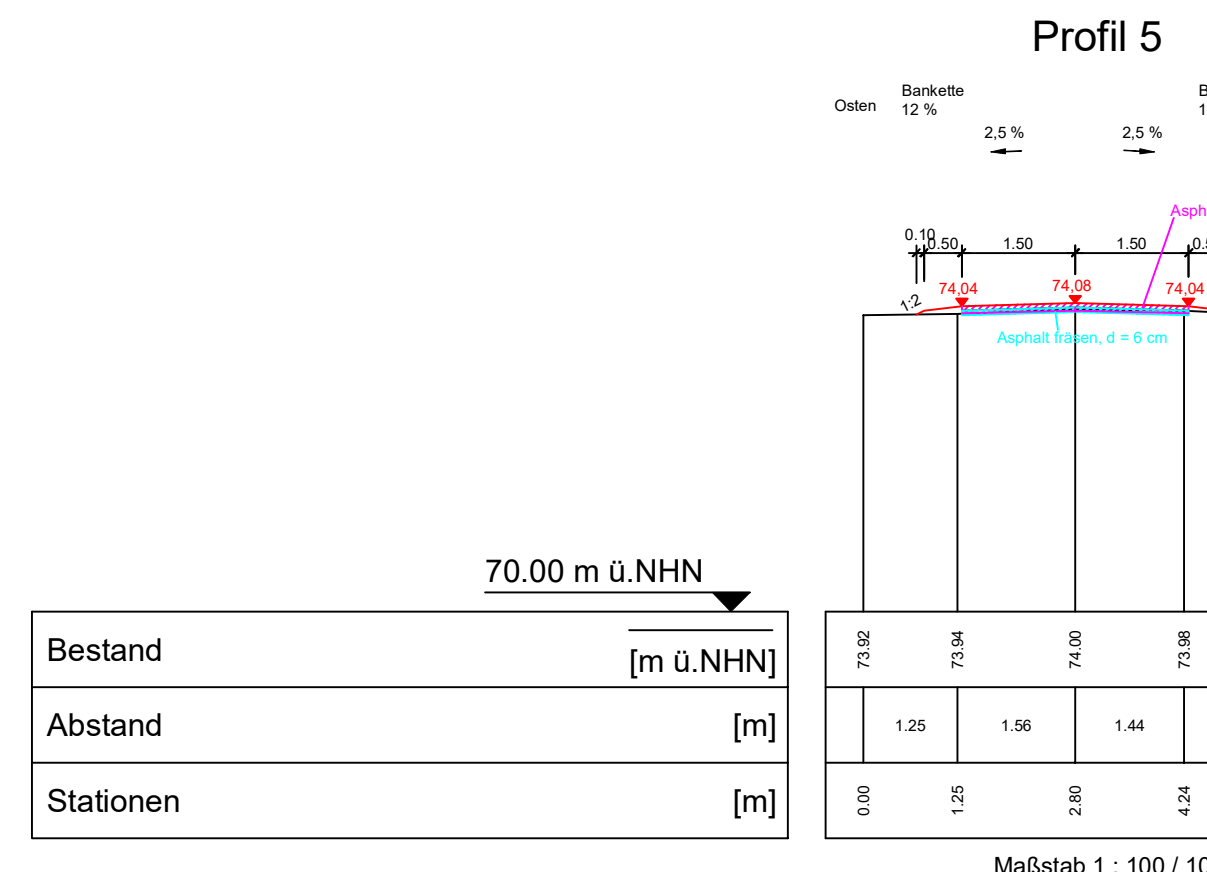
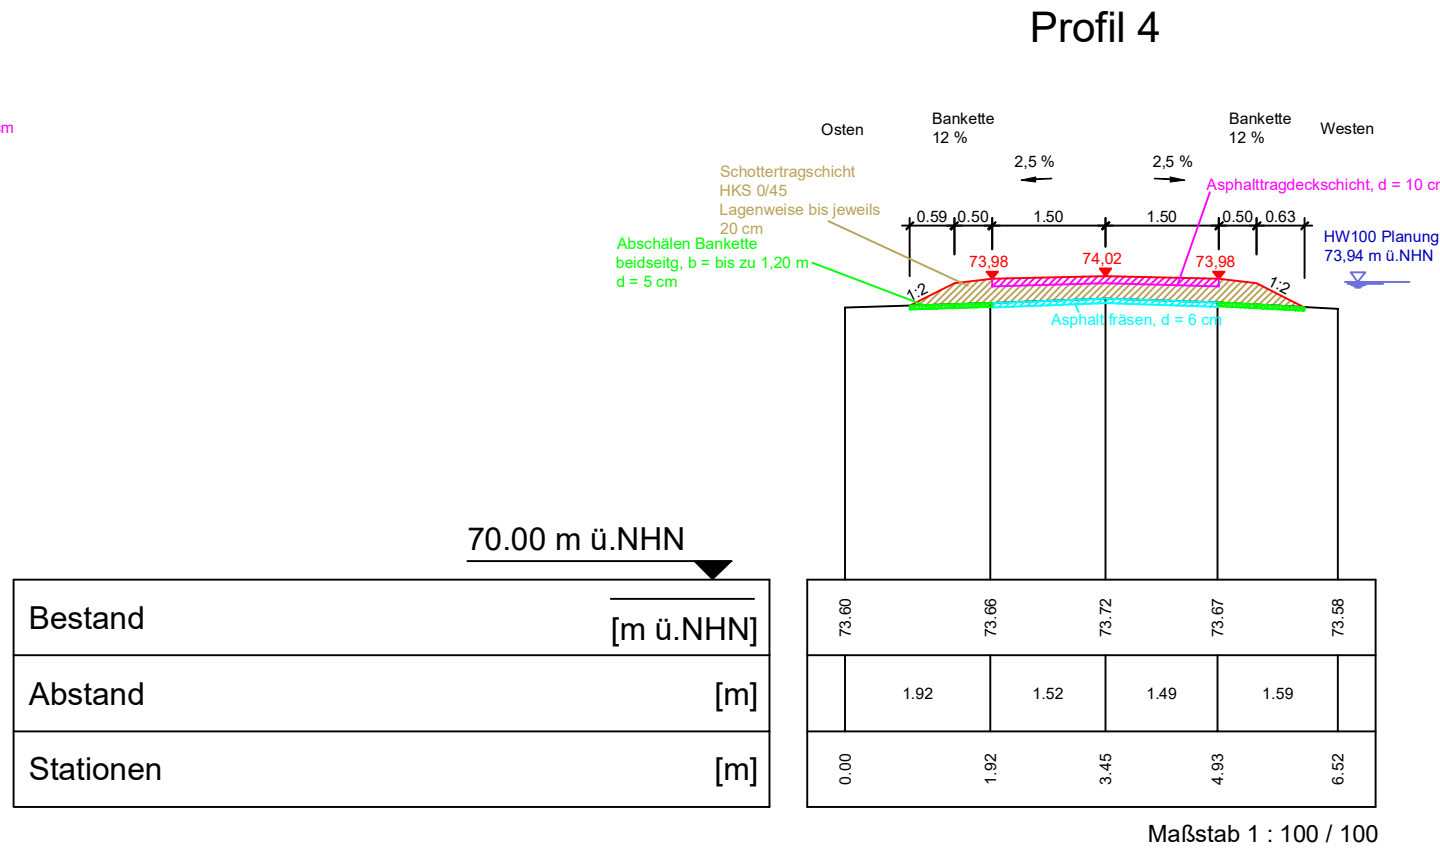
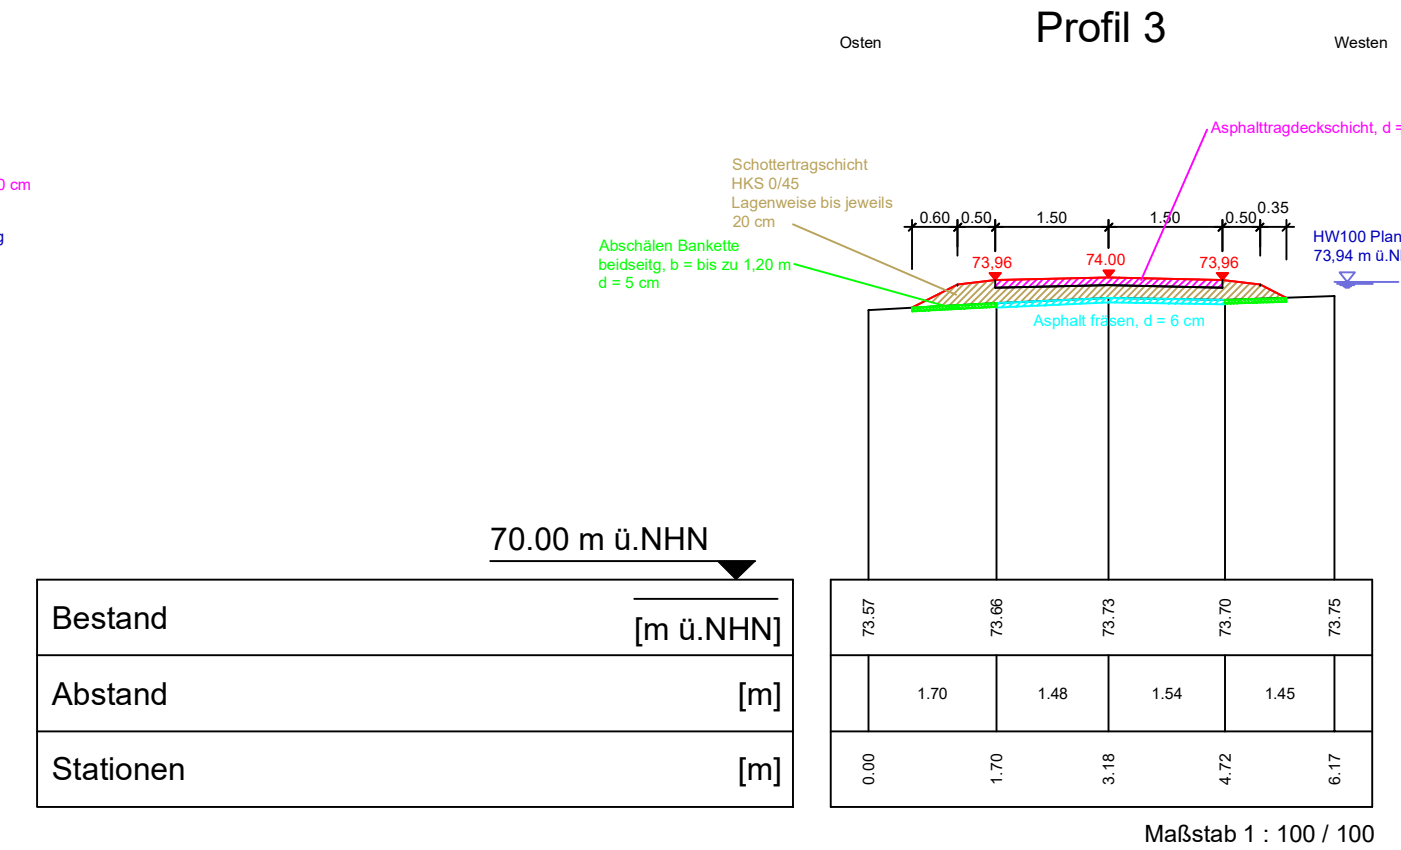


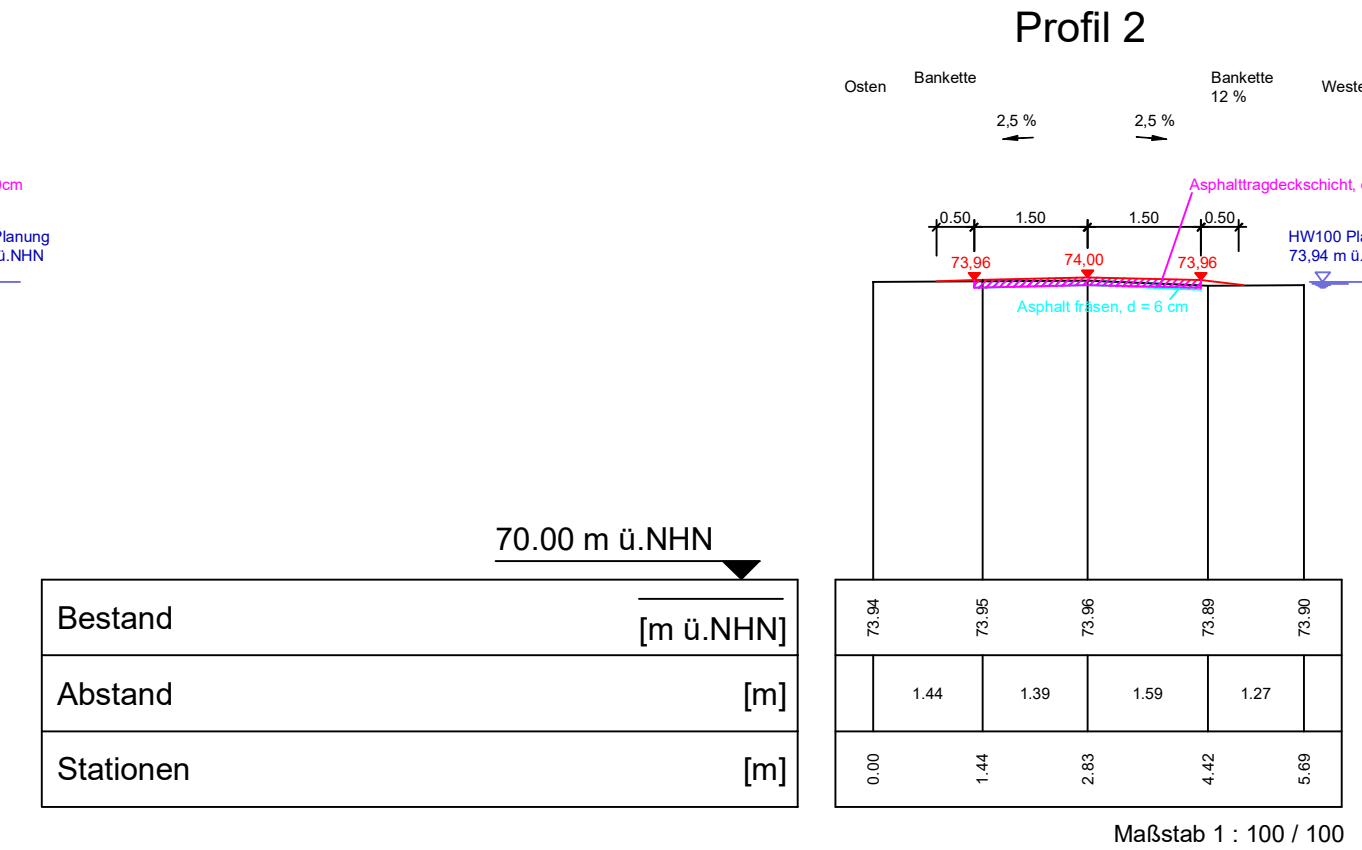

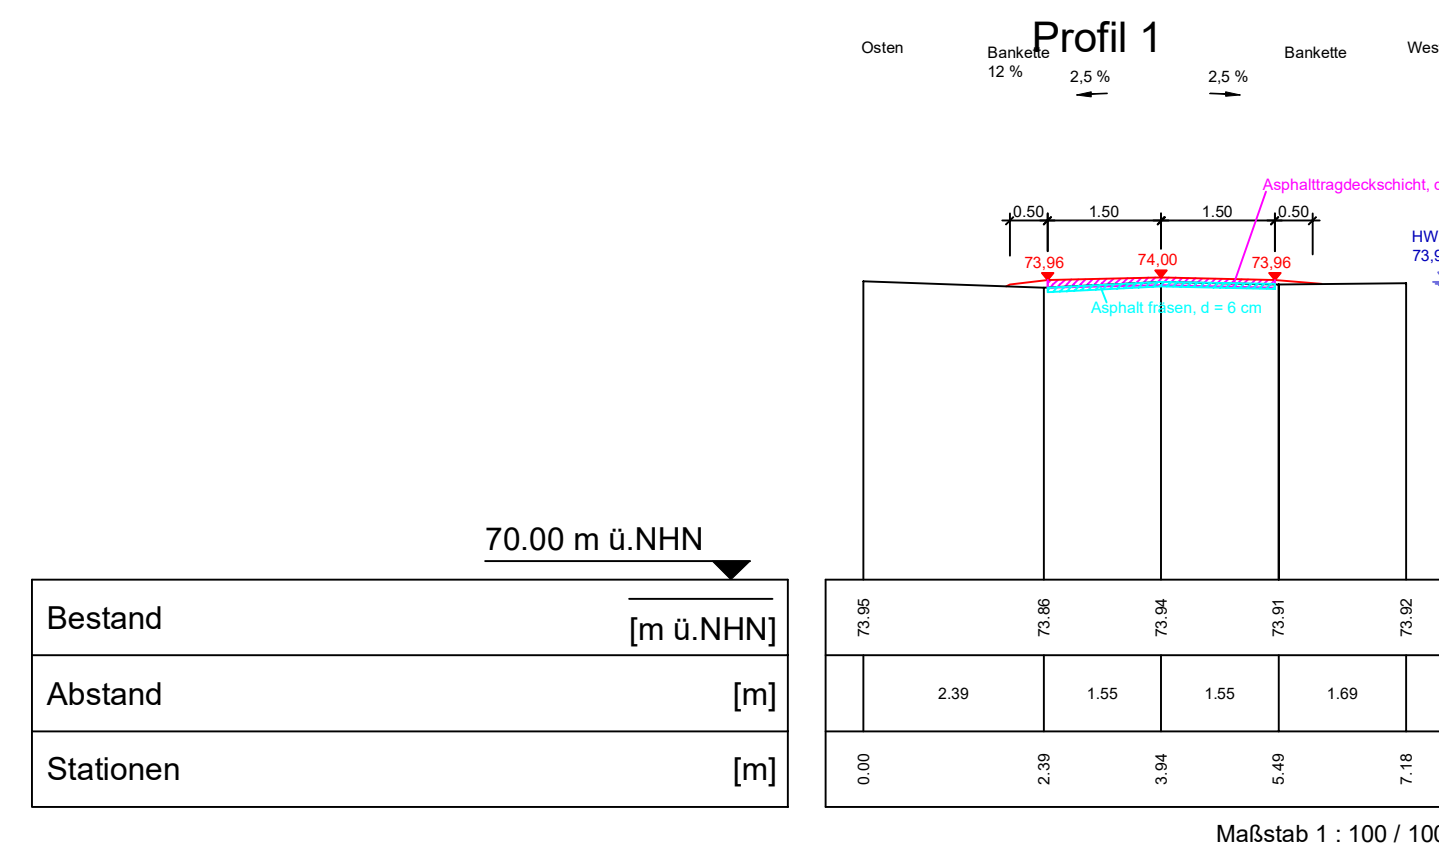

Bezirksregierung Arnsberg
- Umweltverwaltung / Dezernat 54 -

Hochwasserschutz Glenne
BA 01.2
- Ausführungsplanung -

Straßenbau "Suderlager Weg"
Querprofile

Antragsteller:
Staatl. Umweltamt Lippstadt

Ausfertigung:

Maßstab: 1 : 100/100

Blatt: 3.2

Lippstadt, im Juli 2026