



Längsschnitt Durchlass
Suderlager Weg

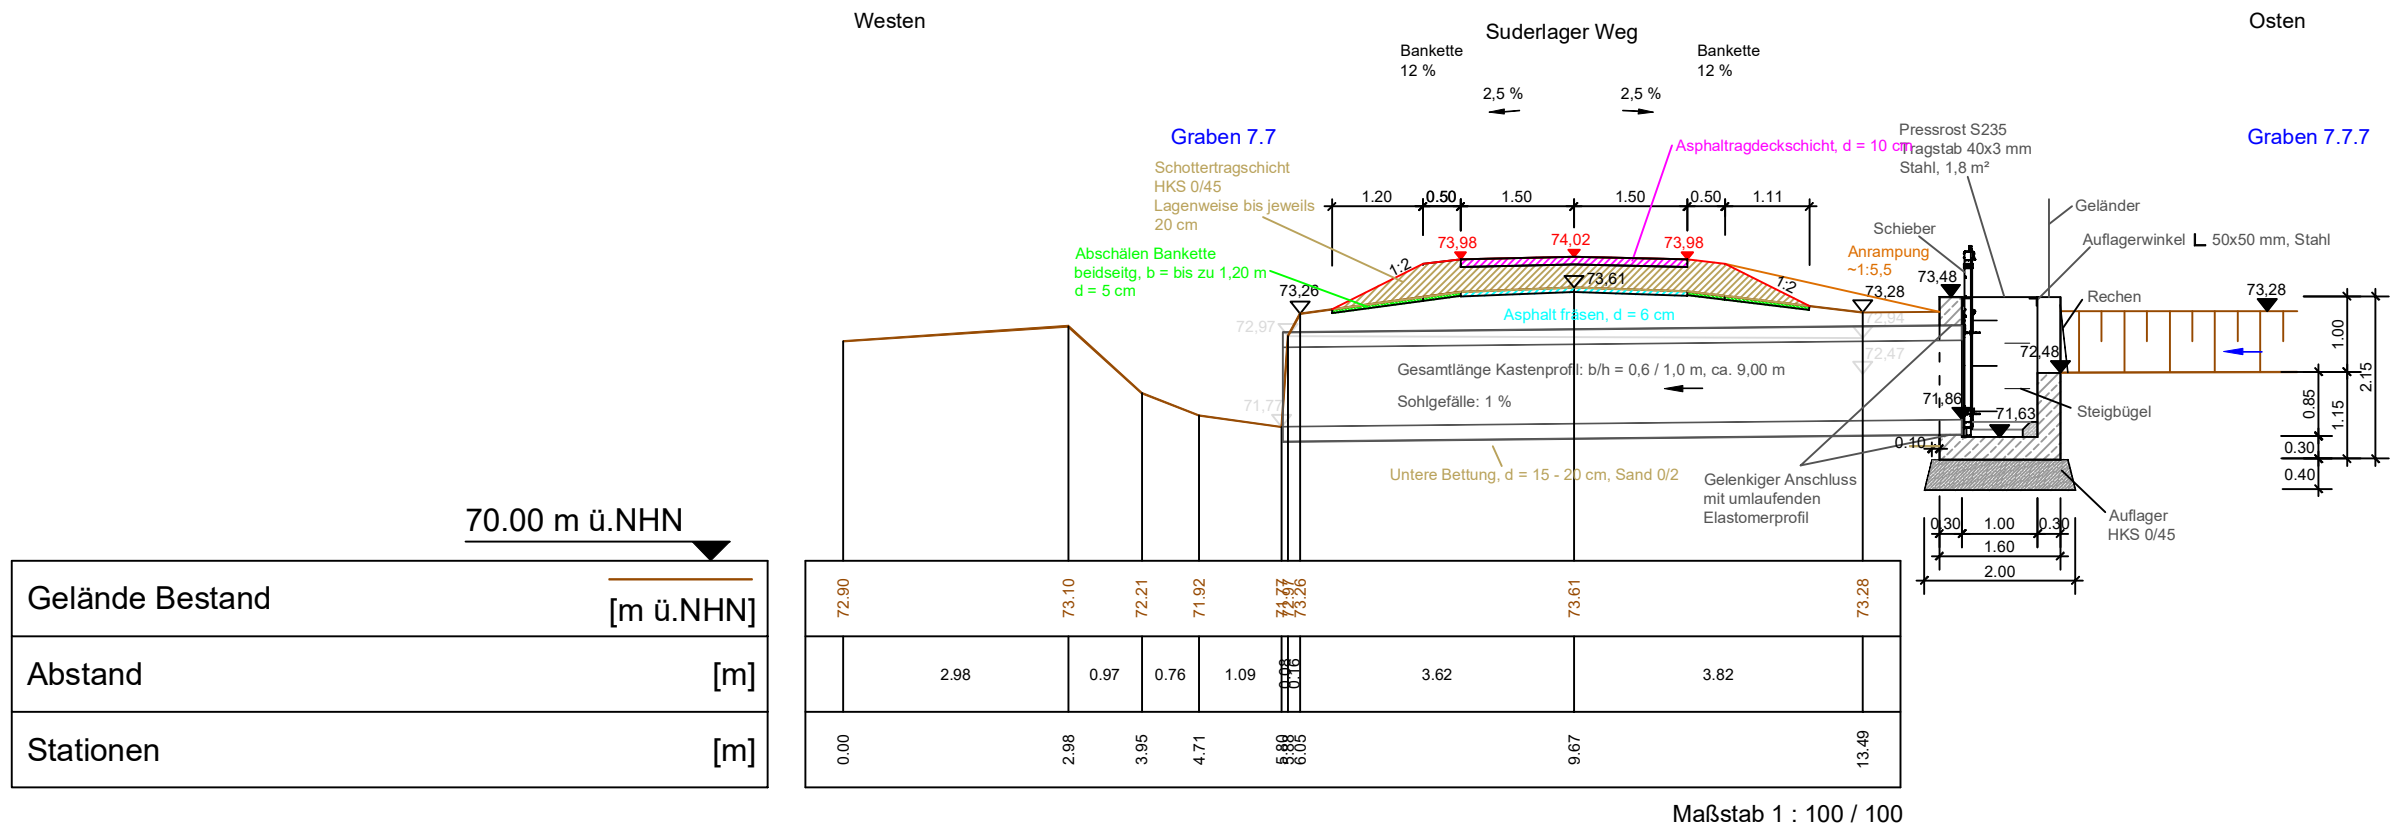


Draufsicht Detail Einlaufbauwerk

M. 1:50

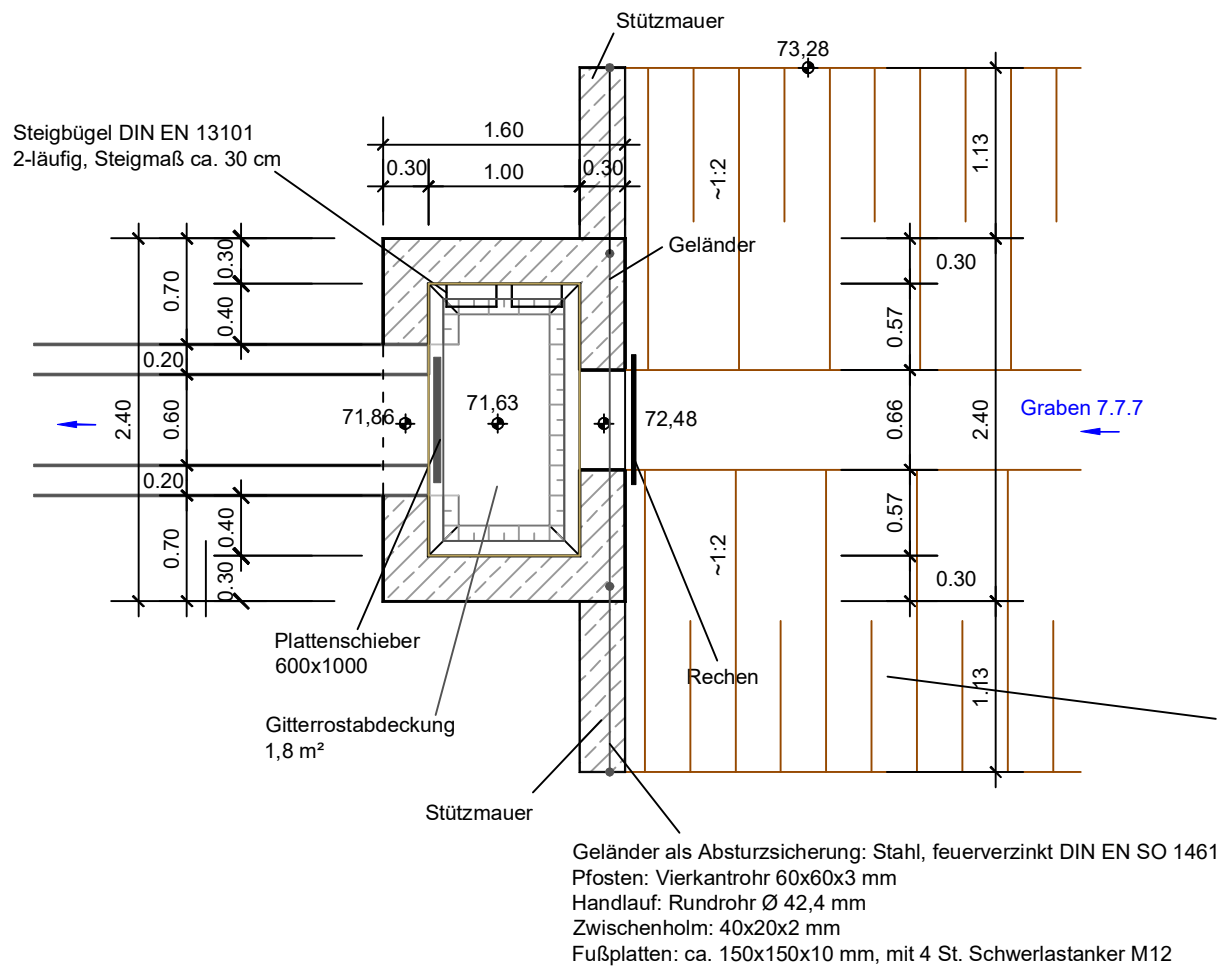

Ansicht Detail Einlaufbauwerk

M. 1:50

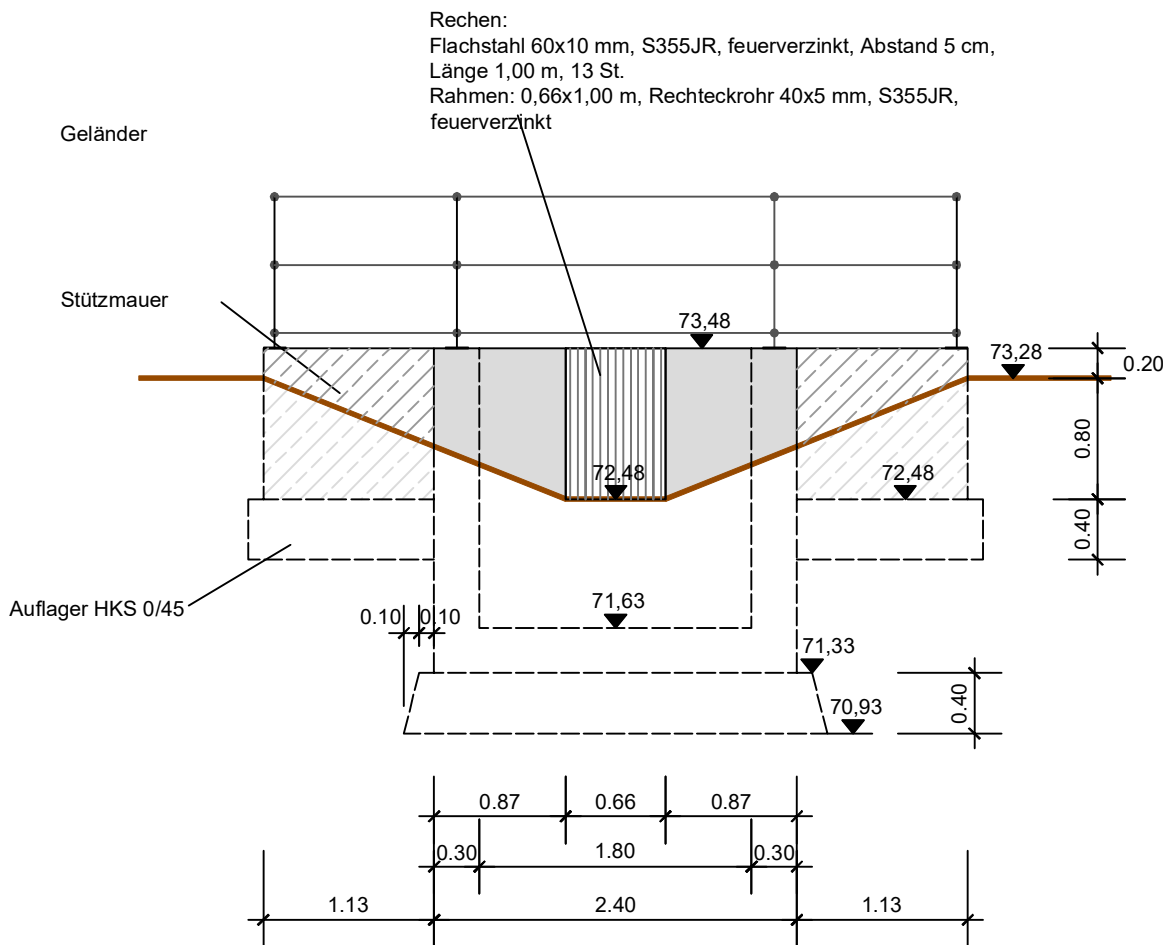

Bezirksregierung Arnsberg
- Dezernat 54 / Standort Lippstadt -

Hochwasserschutz Glenne
BA 01.2
- Ausführungsplanung -

Straßenbau "Suderlager Weg"
Detail Kreuzung Graben 7.7.7
Durchlass

Auftraggeber:
Bezirksregierung Arnsberg
Dezernat 54 / Standort Lippstadt

Lippstadt, im Oktober 2026

Ausfertigung:

Maßstab: div.

Blatt: 3.4