Anlage 2 - Grundrisse Küchen:

Single-Küche TH003:

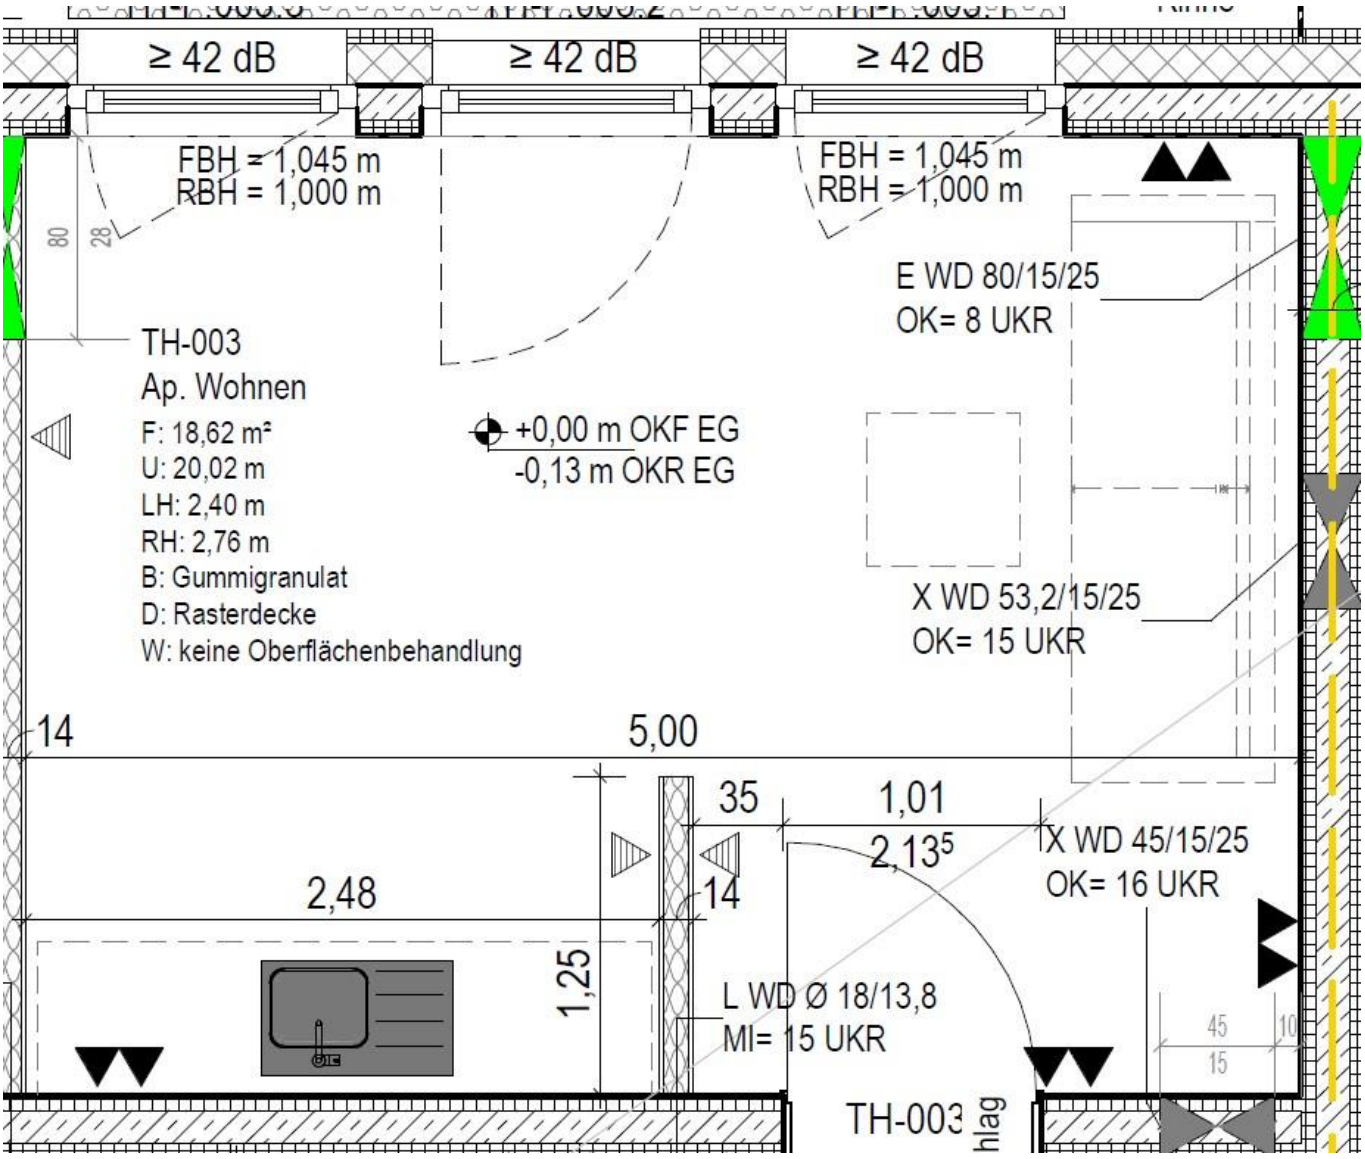

Single-Küche TH111: (gelb eingezeichnet)

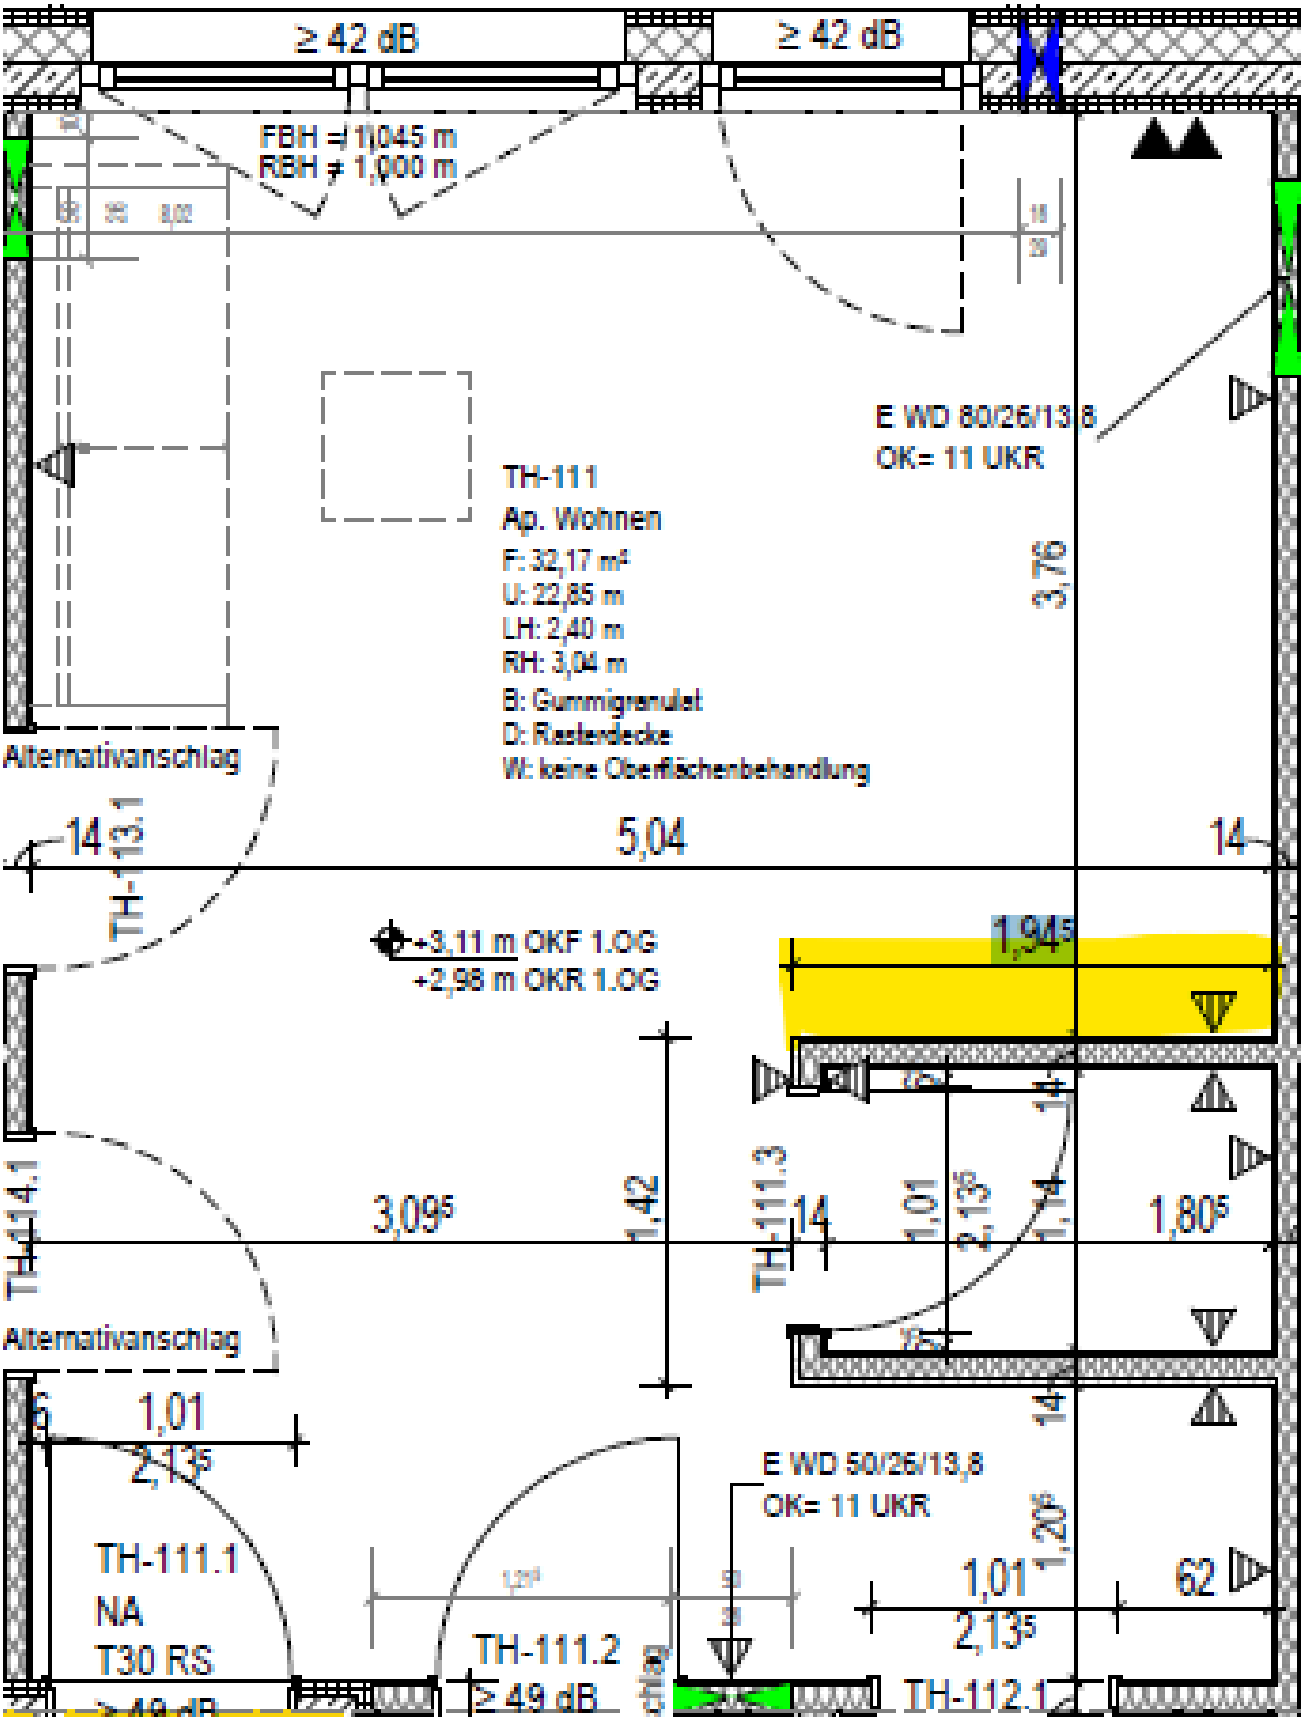

Küche TH009:

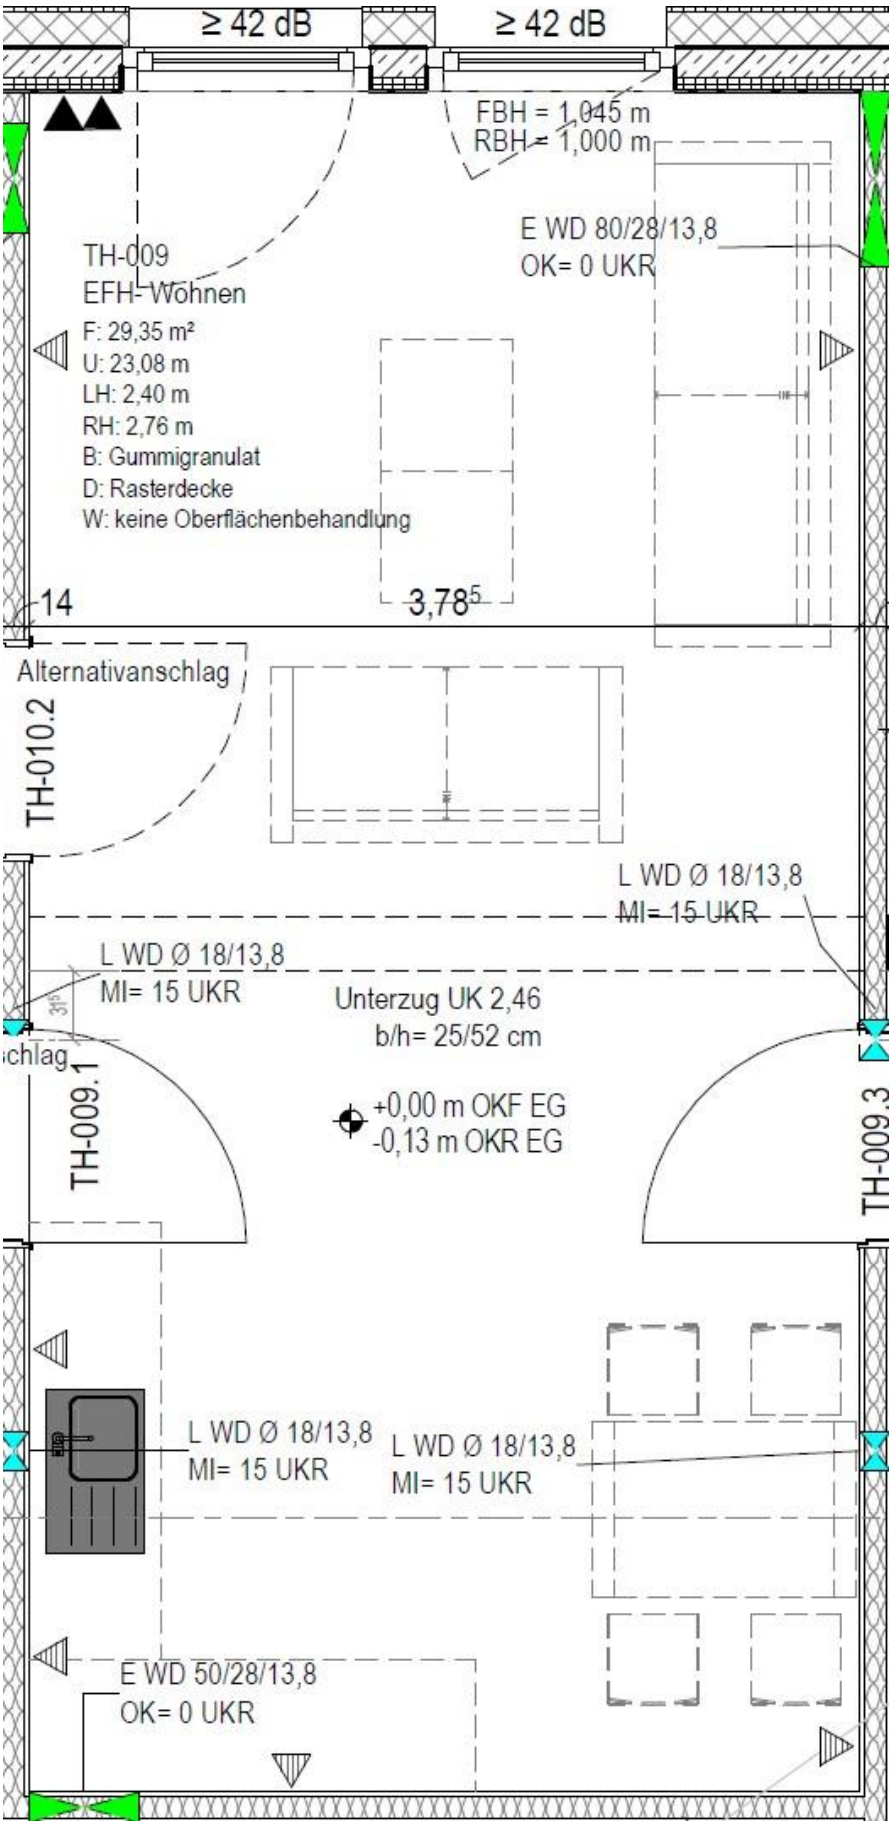
≥ 42 dB
≥ 42 dB
FBH = 1,045 m
RBH = 1,000 m
E WD 80/28/13,8
OK= 0 UKR
TH-009
EFH- Wohnen
F: 29,35 m²
U: 23,08 m
LH: 2,40 m
RH: 2,76 m
B: Gummigranulat
D: Rasterdecke
W: keine Oberflächenbehandlung
14
3,785
Alternativanschlag
TH-010.2
L WD Ø 18/13,8
MI= 15 UKR
L WD Ø 18/13,8
MI= 15 UKR
Unterzug UK 2,46
b/h= 25/52 cm
+0,00 m OKF EG
-0,13 m OKR EG
TH-009.1
TH-009.3
L WD Ø 18/13,8
MI= 15 UKR
L WD Ø 18/13,8
MI= 15 UKR
E WD 50/28/13,8
OK= 0 UKR