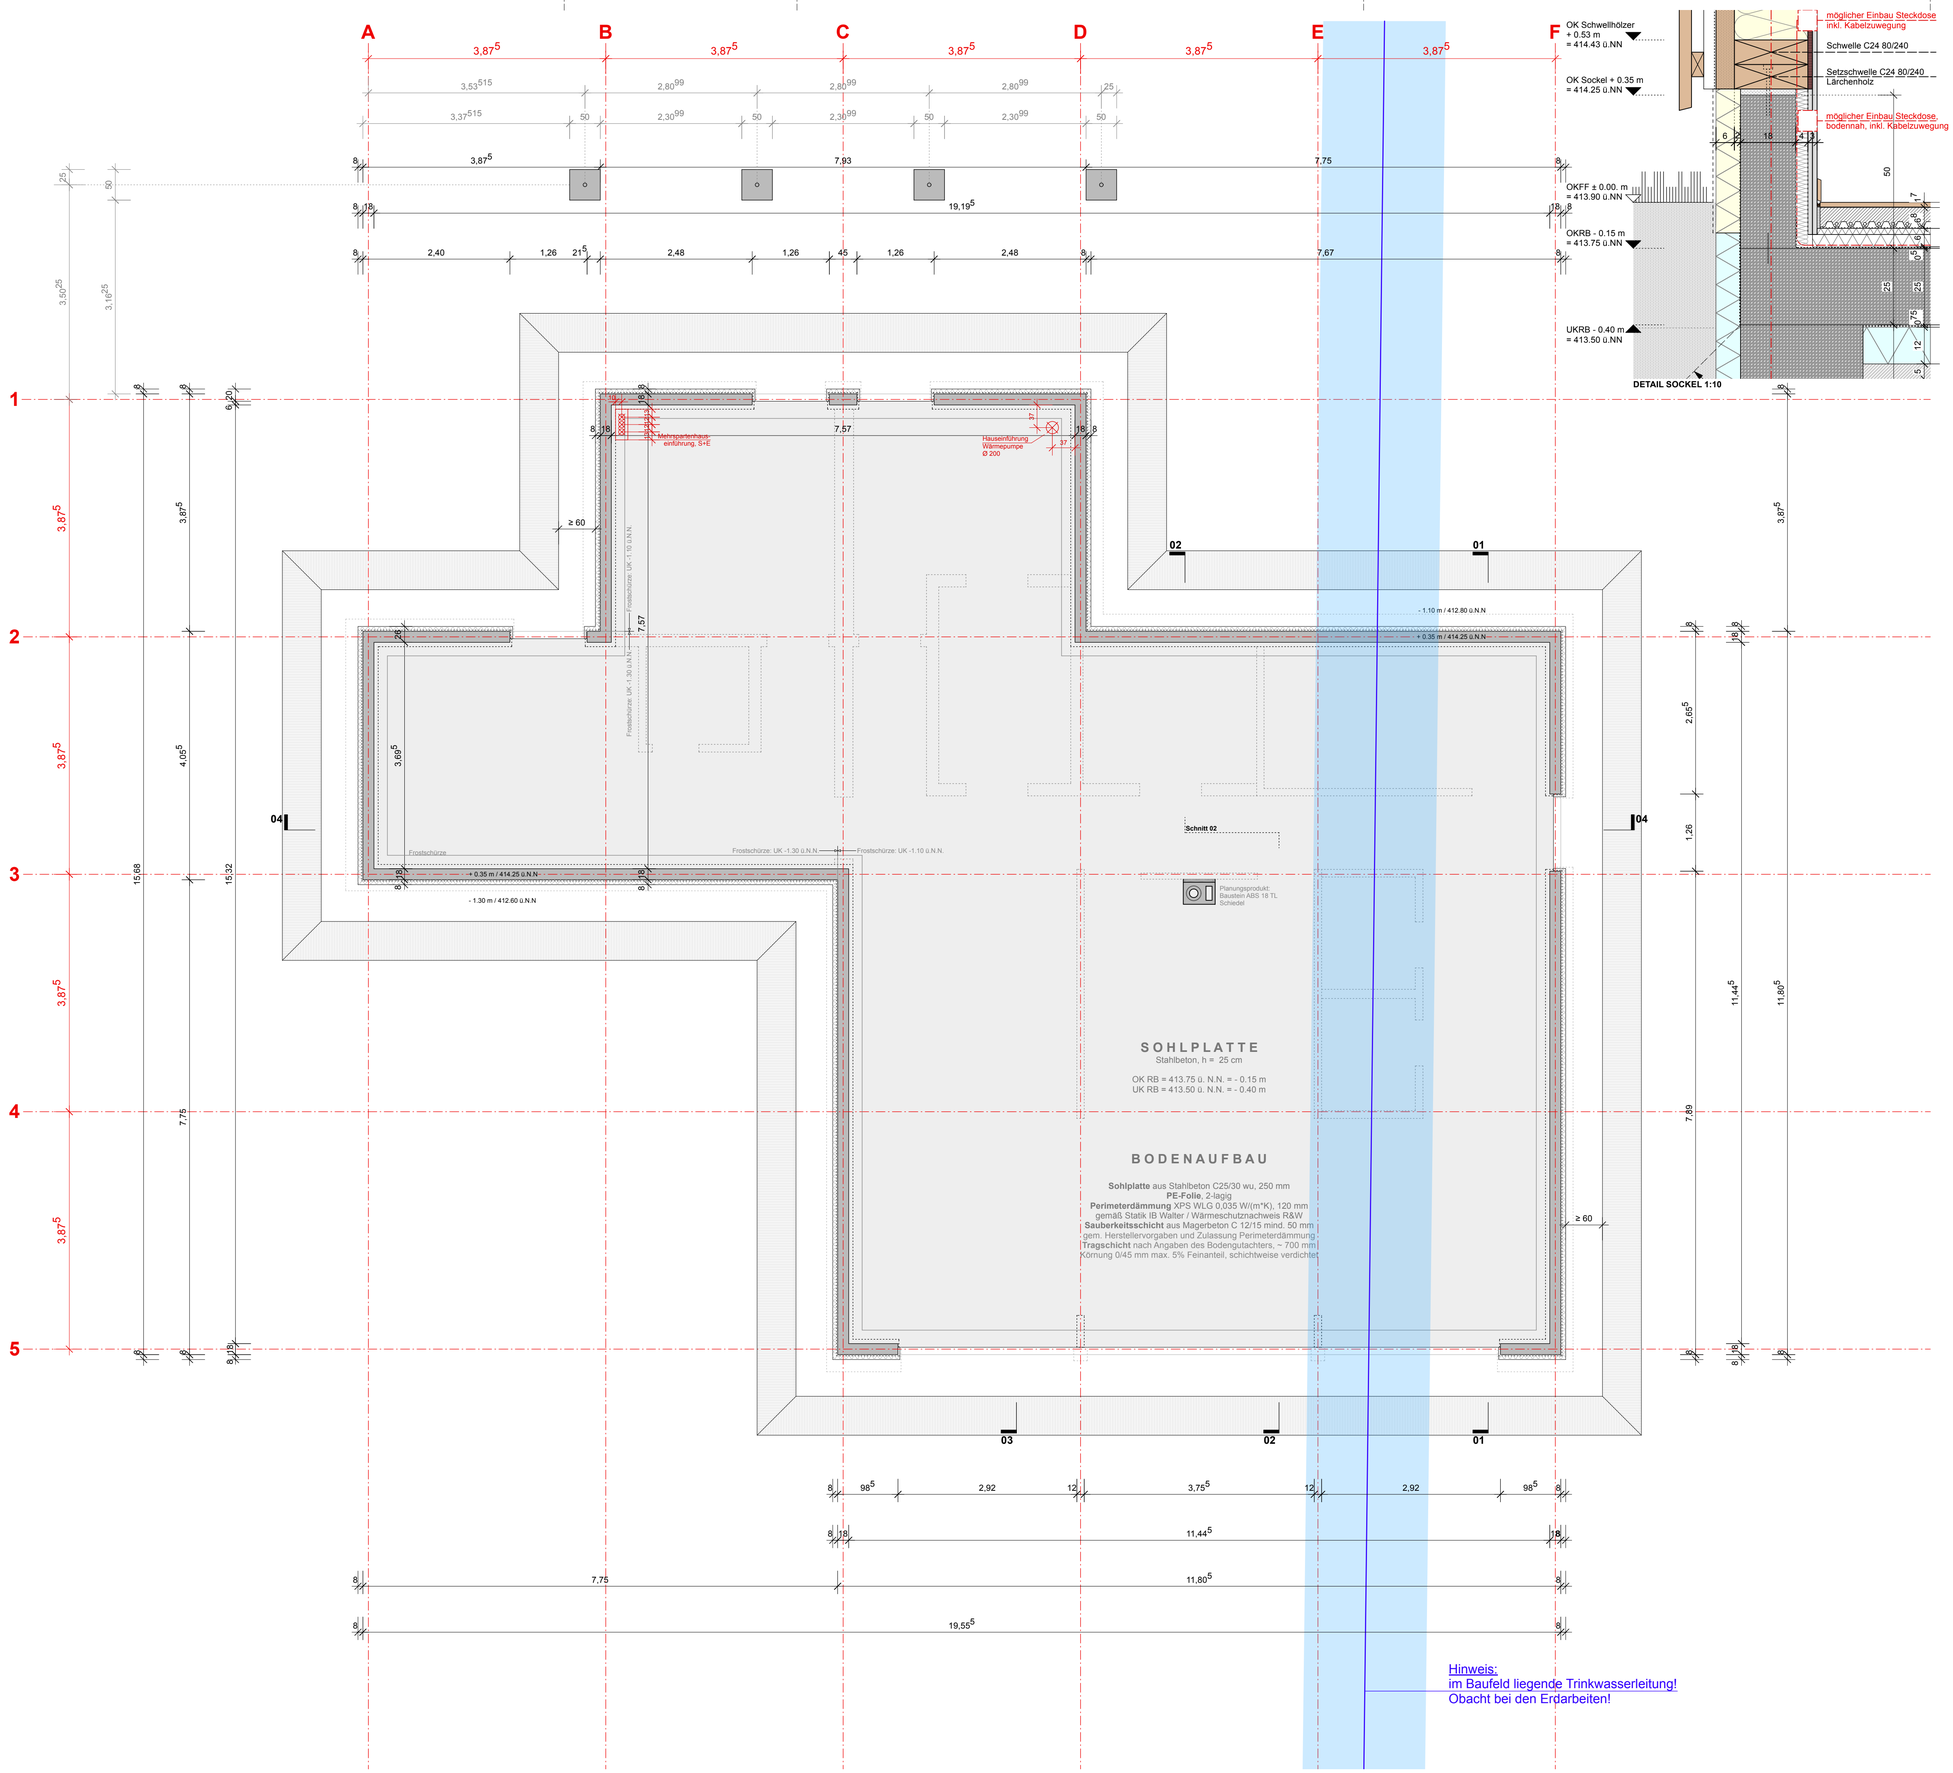

Legende

OKFFB EG ± 00 = 413.90 m ü. NN

NR	**Raumnummer**
BRH	**Brüstungshöhe**
FL	**Fläche**
RU	**Raumumfang**
NA	**Notausgang**
STG	**Steigung**
AHD	**Abhangdecke**
OKRD	**Oberkante Rohdecke**
UKRD	**Unterkante Rohdecke**
OKFF	**Oberkante Fertigfußboden**
UKFF	**Unterkante Fertigfußboden**

Soweit nicht anders angegeben gelten Maße für Brüstungs-, Tür-, Fensterhöhen immer von OKFF.

Bauteilklassifikation, Auslegung gem.

vorbehaltlich abschließende Abstimmung Fachingenieure Tragwerksplanung _ Gebäudetechnik _ Bauphysik _ Akustik

vorbehaltliche abschließende Klärung Verkehrserschließung _ Freianlagen

Flächenangaben sind ca. Angaben.

Ergänzend zu berücksichtigen sind Toleranzmaße im Rohbau DIN 18 022

Hinweis: Die Bauteile sind im vorliegenden Stand nicht differenziert dargestellt.

Vorgesehene, tragende Bauteile	Wand Bauart Brandwand	B Bw	
Vorgesehene, tragende Bauteile HB	Wand feuerbeständig	fb (F90)	
Vorgesehene, nichttragende Bauteile MW	Wand hochfeuerhemmend	hfh (F60)	
Vorgesehene, nichttragende Bauteile	Wand feuerhemmend	fh (F30)	
Bestand Abriss	feuerhemmende Tür	30	
Gelände Planung	feuerhemmende, rauchdichte und selbstschließende Tür	30s	
Gelände Bestand	rauchdichte und selbst-schließende Tür	s	
Drunterliegendes	dichtschließende Tür	ds	
Drüberliegendes			

Ergänzung Wärmepumpe Hauseinführung	07.07.26	WF	C
Ergänzung Trinkwasserleitung + Einführungen + Hauseinführungen	24.06.26	WF	B
Ergänzungen	22.04.26	WF	A
Änderungen	Datum	Gez.	Index

Ausführungsplanung

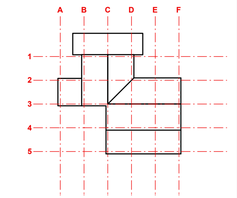

Landesbetrieb Wald und Holz Nordrhein-Westfalen

Plan Nr.:	FAW-5-GR-SO-001-050C
Datum:	05.10.2026
Bauherr:	**Wald und Holz NRW** **Regionalforstamt 09, Arnsberger Wald** **Obereimer 13** **59821 Arnsberg**
Architekt:	Banz + Riecks Ingenieurgesellschaft mbh
Sachgebiet: Tragwerk	Walter Reif Ingenieurgesellschaft mbH
Sachgebiet: Brandschutz	XX
Sachgebiet: H-S-L-Planung	Ingenieurgesellschaft Schmidt und Willmes
Sachgebiet: E-Planung	Ingenieurgesellschaft Schmidt und Willmes
Sachgebiet: Freianlagen	Schwarzl Landschaftsarchitektur

Projekt:	Forsthaus Arnsberger Wald Lattenberg 9 59823 Arnsberg
Darstellung:	Sohlplatte
Maßstab:	1:50
Entwurfsverfasser:	Unterschrift:
Bauherr:	Unterschrift: