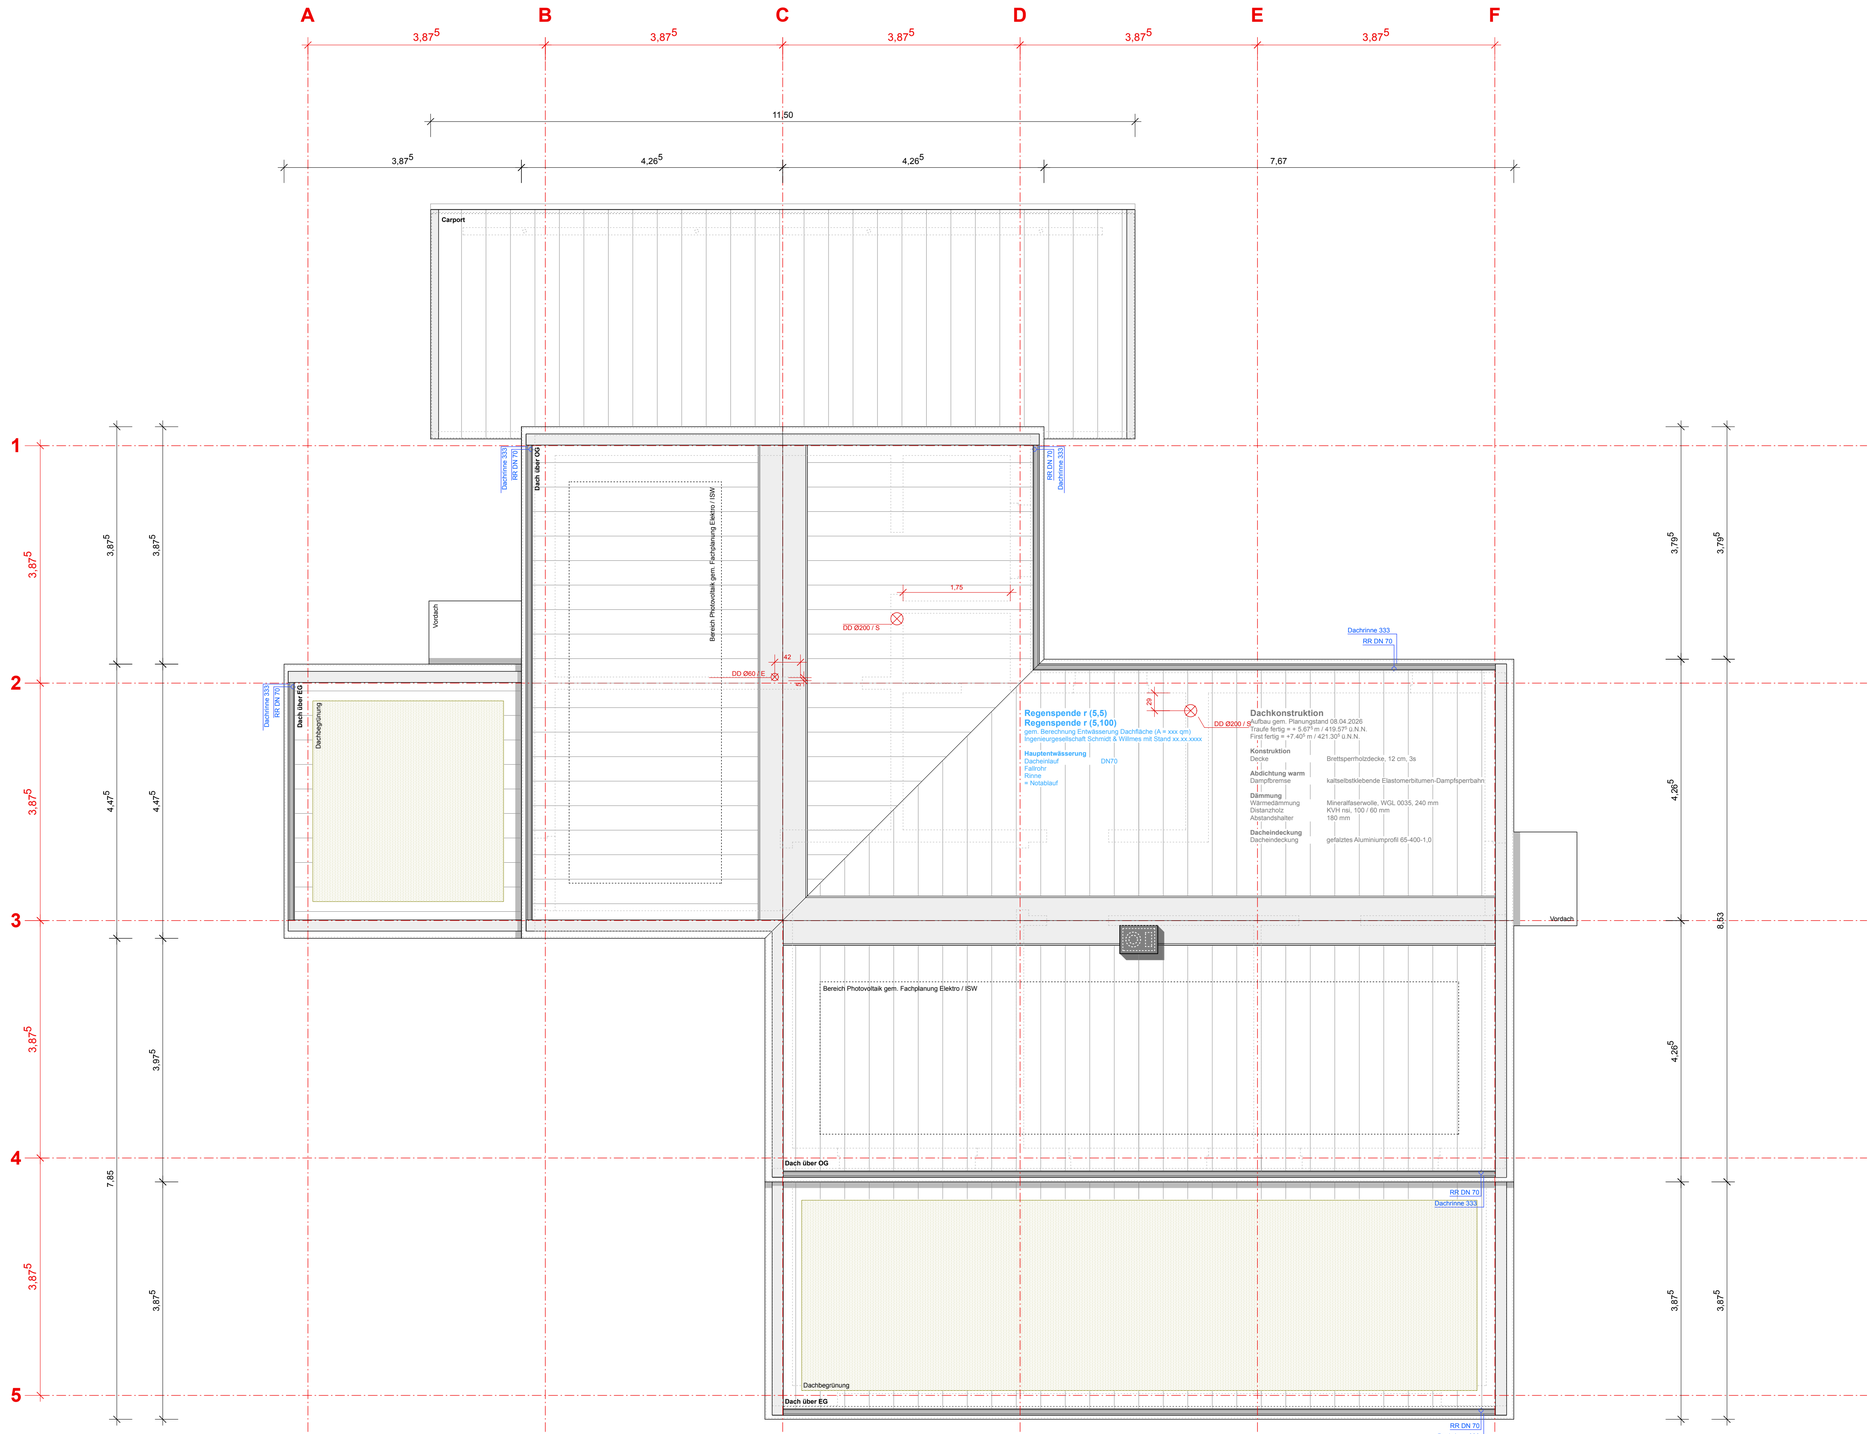

Legende

OKFFB EG ± 00 = 413.90 m ü. NN

NR	**Raumnummer**
BRH	**Brüstungshöhe**
FL	**Fläche**
RU	**Raummumfang**
NA	**Notausgang**
STG	**Steigung**
AHD	**Abhangdecke**
OKRD	**Oberkante Rohdecke**
UKRD	**Unterkante Rohdecke**
OKFF	**Oberkante Fertigfußboden**
UKFF	**Unterkante Fertigfußboden**

Soweit nicht anders angegeben gelten Maße für Brüstungs-, Tür-, Fensterhöhen immer von OKFF.

Bauteilklassifikation, Auslegung gem.

vorbehaltlich abschließende Abstimmung Fachingenieure Tragwerksplanung _ Gebäudetechnik _ Bauphysik _ Akustik

vorbehaltliche abschließende Klärung Verkehrserschließung _ Freianlagen

Flächenangaben sind ca. Angaben.

Ergänzend zu berücksichtigen sind Toleranzmaße im Rohbau DIN 18 022

Hinweis: Die Bauteile sind im vorliegenden Stand nicht differenziert dargestellt.

Vorgesehene, tragende Bauteile	Wand Bauart Brandwand	B Bw	
Vorgesehene, tragende Bauteile HB	Wand feuerbeständig	fb (F90)	
Vorgesehene, nichttragende Bauteile MW	Wand hochfeuerhemmend	hfh (F60)	
Vorgesehene, nichttragende Bauteile	Wand feuerhemmend	fh (F30)	
Bestand Abriss	feuerhemmende Tür	30	
Gelände Planung	feuerhemmende, rauchdichte und selbstschließende Tür	30s	
Gelände Bestand	rauchdichte und selbst-schließende Tür	s	
Drunterliegendes	dichtschließende Tür	ds	
Drüberliegendes			

Änderungen	Datum	Gez.	Index
Carport	22.05.26	SF	A
Deckendurchbrüche	25.06.26	SF	B

Ausführungsplanung

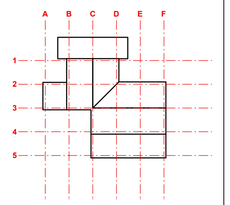

Landesbetrieb Wald und Holz Nordrhein-Westfalen

Plan Nr.: FAW-5-GR-DA-004-050B

Datum: 05.10.26

Bauherr:

Wald und Holz NRW
Regionalforstamt 09, Arnsberger Wald
Obereimer 13
59821 Arnsberg

Architekt:
Banz + Riecks Ingenieurgesellschaft mbh

Sachgebiet: Tragwerk
Walter Reif Ingenieurgesellschaft mbH

Sachgebiet: Brandschutz
XX

Sachgebiet: H-S-L-Planung
Ingenieurgesellschaft Schmidt und Willmes

Sachgebiet: E-Planung
Ingenieurgesellschaft Schmidt und Willmes

Sachgebiet: Freianlagen
Schwarzl Landschaftsarchitektur

Projekt:

Forsthaus
Arnsberger Wald

Lattenberg 9
59823 Arnsberg

Darstellung:

Dachaufsicht

Maßstab: 1:50

VORABZUG

Entwurfsverfasser:

Unterschrift:

Bauherr:

Unterschrift: