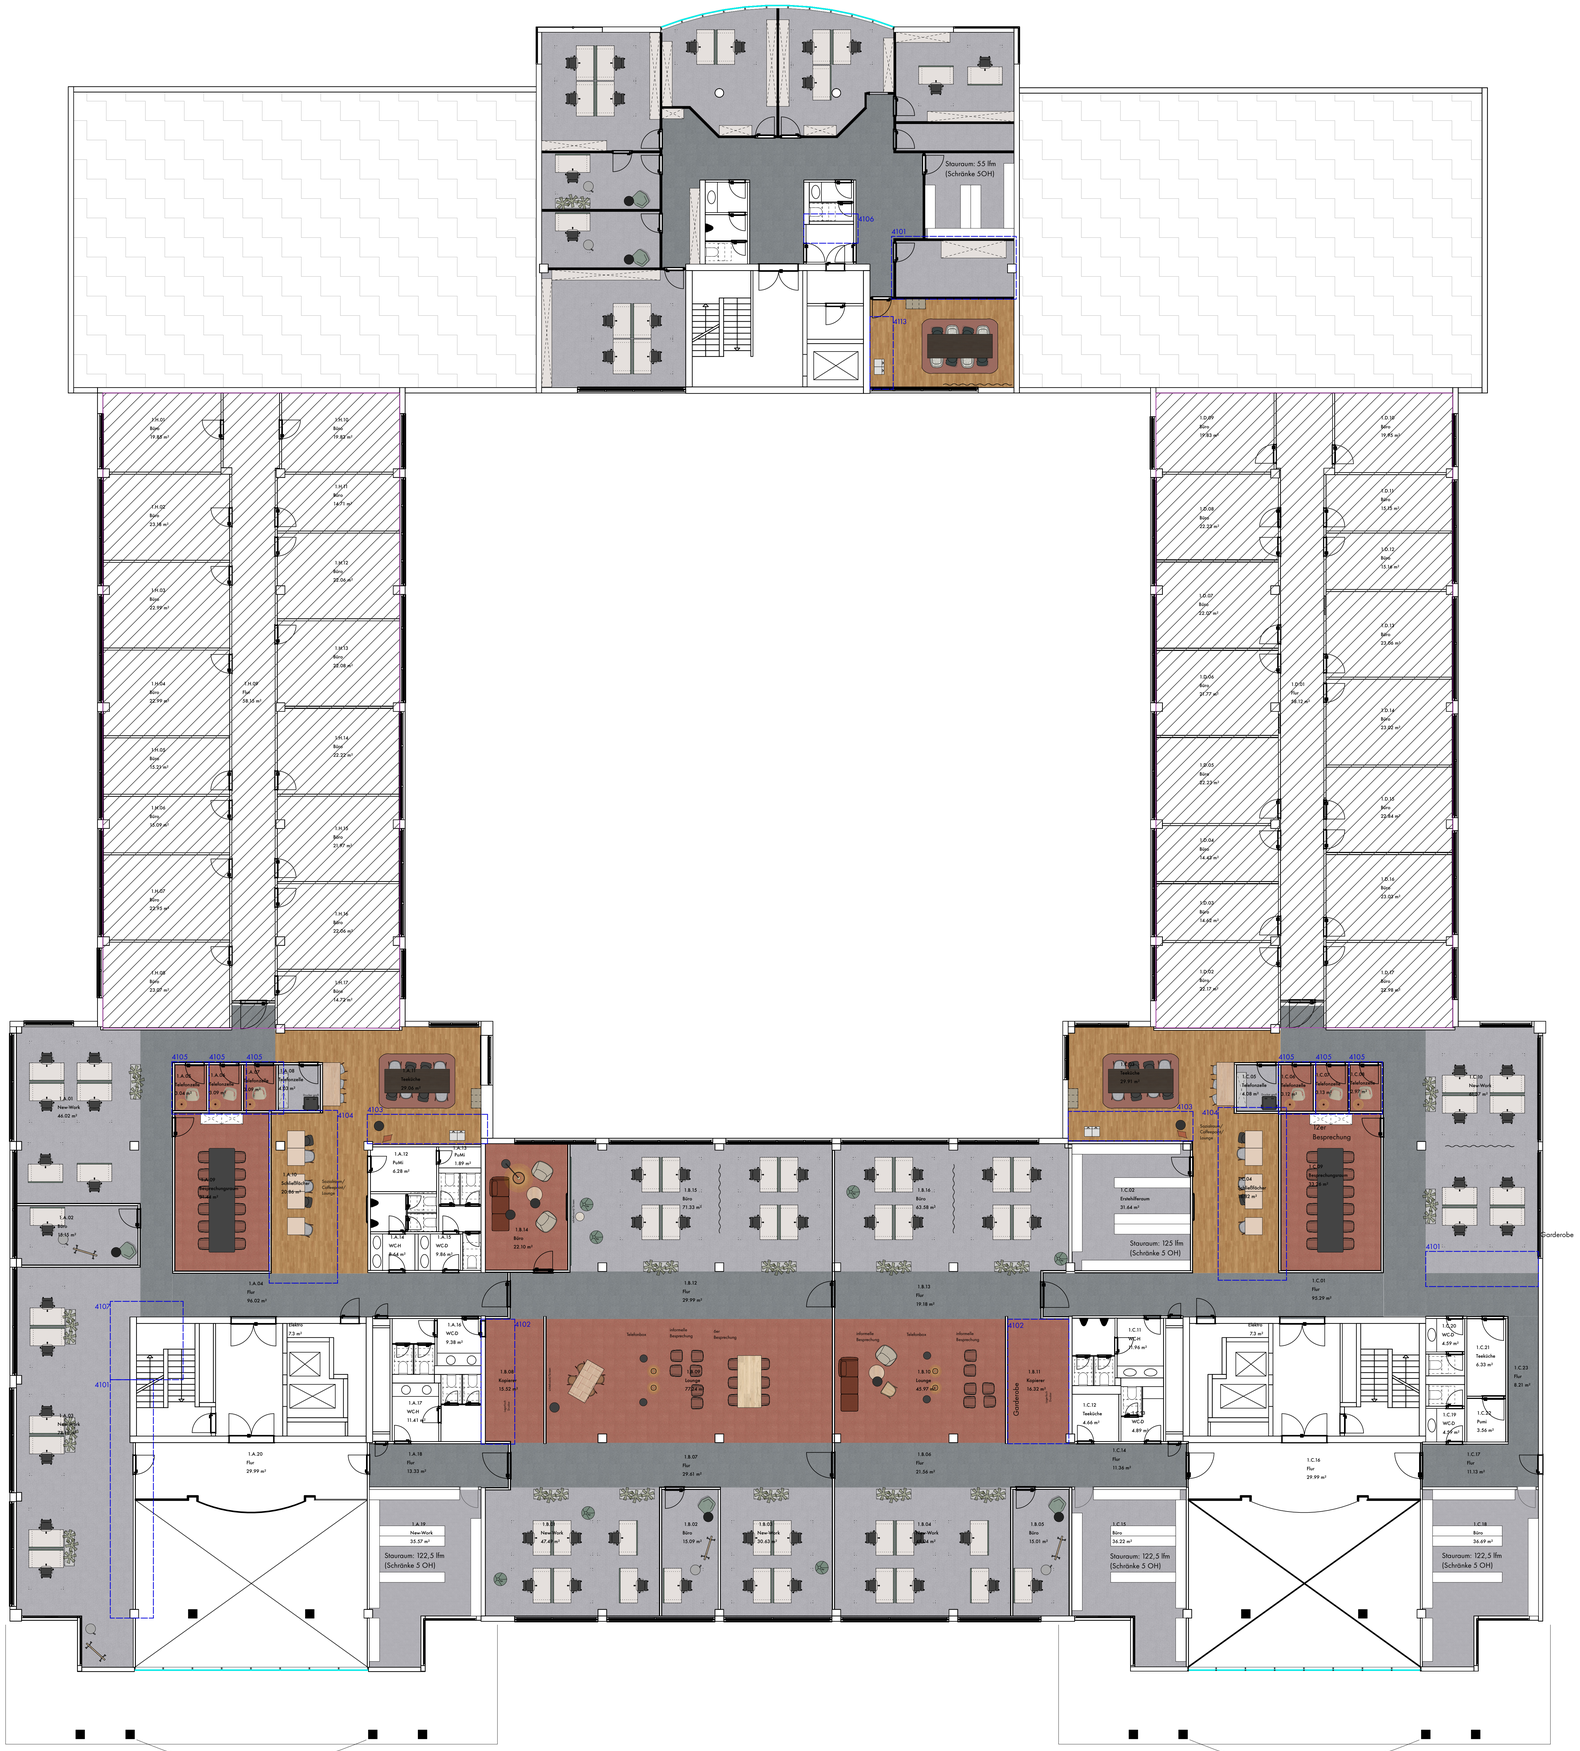


Legende

- Abriss
- Neubau
- Bestand

- Stahlbeton
- Mauerwerk
- Estrich
- Trockenbauwand
- Dämmung
- Splitt

- OKFF / OKRD oder NN
- Deckenversprung FD
- Deckenversprung RD
- Wand-/Deckenoberfläche
- Änderungswolke

- Wanddurchbruch
- Wandschlitz
- KDW (Kernbohrung durch Wand)
- BD/DD (Aufsicht)
- DD (Projektion)

BD	Bodendurchbruch	RR	Regenfallrohr
BE	Bodeneinlauf	RS	Rauchschutztür
BK	Bodenkanal	RÖ	Reinigungsöffnung
BKHK	Bodenkanal-Heizungskonvektor	RWA	Rauch- u. Wärmeabzug
BRH	Brüstungshöhe Fertigmaß	SB	Sichtbeton
BS	Bodenschlitz	T30/90	feuerhemmende Tür
BW	Brandwand	UZD	Unterzugdurchbruch
D	Decke	WD	Wanddurchbruch
DA	Deckenaussparung	WN	Wandnische
DE	Deckeneinlauf	WV	Wandverkleidung
DD	Deckendurchbruch	OK	Oberkante
DS	Dicht-/selbstschließende Tür	UK	Unterkante
F	Fundament	OKFF	Oberkante Fertigfußboden
FB	Feuerbeständig	OKRF	Oberkante Rohfußboden
FD	Fundamentdurchbruch	OKFB	Oberkante Fensterbank
FS	Fundamentschlitz	UKRD	Unterkante Rohdecke
F30/90	Feuerwiderstandsklasse	UKFD	Unterkante Fertigdecke
GF	Gebäudefuge	UKUZ	Unterkante Unterzug
HK	Heizkörper	OKÜZ	Oberkante Überzug
LR	Leerrohr	VK	Vorderkante Bauteiloberfläche
NA	Notausgang	VKRD	Vorderkante Rohdecke
		VKRW	Vorderkante Rohwand

Hinweise

Dieser Plan ist nur gültig in Verbindung mit der Baugenehmigung, der Tragwerksplanung, der Werkplanung der ausführenden Firmen und den einschlägigen Ausführungsbestimmungen.

Schlitze und Durchbrüche an tragenden Bauteilen sind hier nur nachrichtlich verzeichnet und den Plänen der Fachingenieure zu entnehmen sowie mit der Bauleitung abzustimmen.

Alle Maße sind am Bau zu prüfen. Bei Abweichungen ist die Bauleitung umgehend zu benachrichtigen.

Per Verweis genannte Detail- und Ausschreibungspläne ergänzen die Angaben dieses Plans.

Tür- und Brüstungshöhen beziehen sich auf OKFF und nennen Rohbaumaße.

Höhenangaben in Höhenquoten beziehen sich auf Baunull.
Meterrisse und andere örtliche Höhenmarken sind zu beachten.
Örtliche Festlegung durch Bauleitung.
Baunull = OKFF 60,00 = 59,11 ü. NN

Deckendurchbrüche sind FP0 zu verschließen.

Ohne Freigabevermerke darf dieser Plan nicht für die Ausführung verwendet werden.

VORABZUG

Index	Datum	Name	Änderungen

Architekt/ Innenarchitekt bkp

bkp Hamburg GmbH
Karl-Antin-Straße 16
40231 Düsseldorf
T +49 211 557976-00
info@b-k-p.net
www.b-k-p.net

Datum, Unterschrift

Bauherr Finanzamt Dortmund-Unna
Trakehnerweg 4
44143 Dortmund

Datum, Unterschrift

Projekt Gotik Haus
Westfalendamm 96-98
44141 Dortmund

Leistungsphase 5_Ausführungsplanung

Plannr. 2604_02_1101_BE04

Planname Belegungsplanung Ebene 4

geändert|Datum NH 01.09.2020 **Index** A

Maßstab|Format 1:50 DIN A0 **Erstellung** NH 09.04.26

Alle Maße sind vom Auftragnehmer verantwortlich zu prüfen!