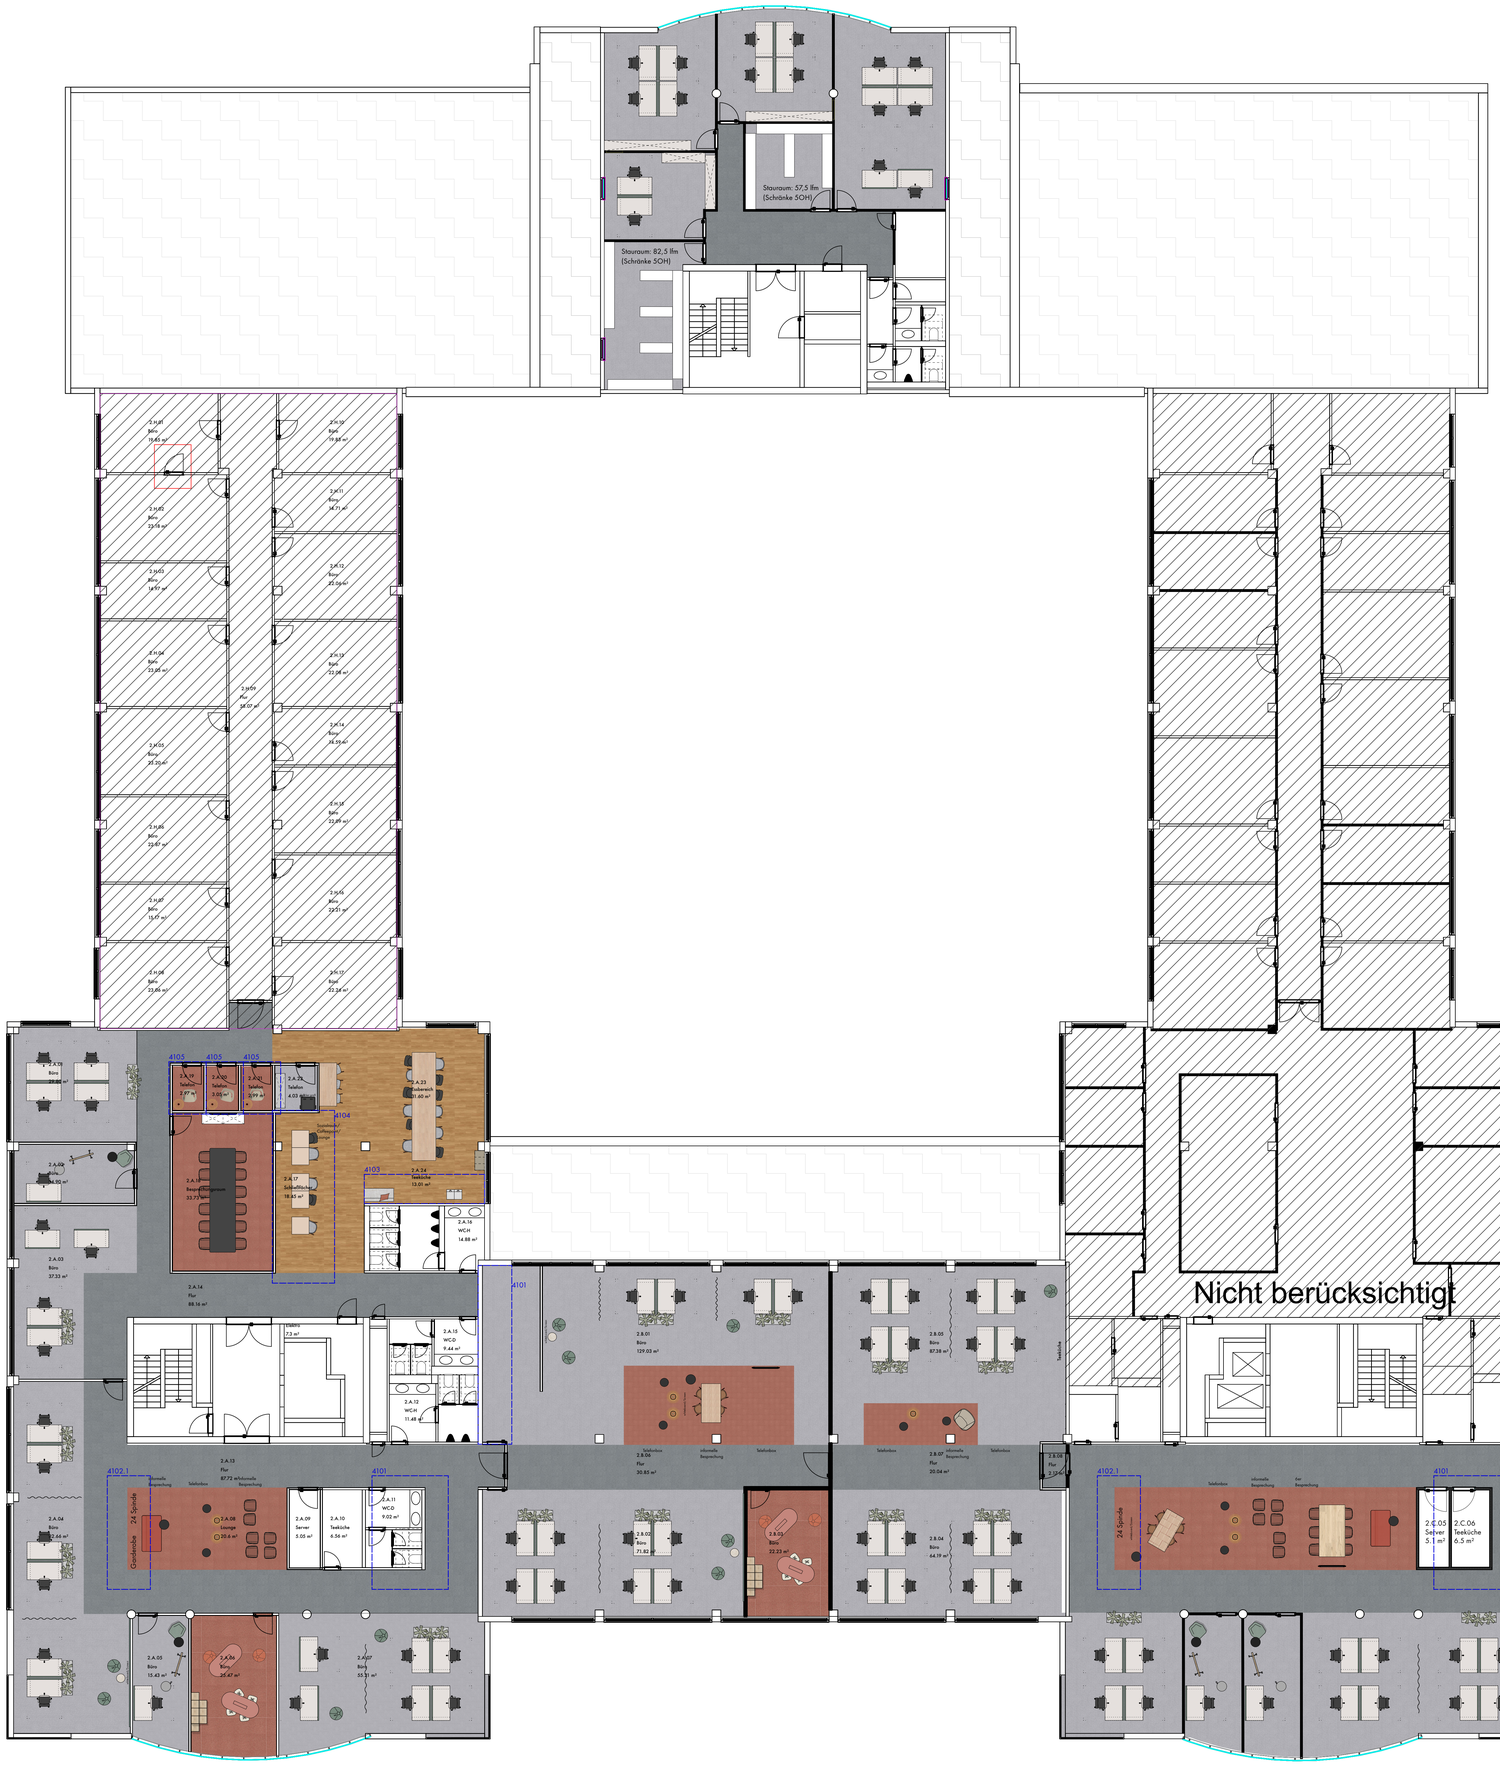



# Legende

- Abriss
- Neubau
- Bestand

- Stahlbeton
- Mauerwerk
- Estrich
- Trockenbauwand
- Dämmung
- Splitt

- OKFF / OKRD oder NN
- Deckenversprung FD
- Deckenversprung RD
- Wand-/Deckenoberfläche
- Änderungswolke

- Wanddurchbruch
- Wandschlitz
- KDW (Kernbohrung durch Wand)
- BD/DD (Aufsicht)
- DD (Projektion)

| | | | |
|---|---|---|---|
| BD | Bodendurchbruch | RR | Regenfallrohr |
| BE | Bodeneinlauf | RS | Rauchschutztür |
| BK | Bodenkanal | RÖ | Reinigungsöffnung |
| BKHK | Bodenkanal-Heizungskonvektor | RWA | Rauch- u. Wärmeabzug |
| BRH | Brüstungshöhe Fertigmaß | SB | Sichtbeton |
| BS | Bodenschlitz | T30/90 | feuerhemmende Tür |
| BW | Brandwand | UZD | Unterzugdurchbruch |
| D | Decke | WD | Wanddurchbruch |
| DA | Deckenaussparung | WN | Wandnische |
| DE | Deckeneinlauf | WV | Wandverkleidung |
| DD | Deckendurchbruch | OK | Oberkante |
| DS | Dicht-/selbstschließende Tür | UK | Unterkante |
| F | Fundament | OKFF | Oberkante Fertigfußboden |
| FB | Feuerbeständig | OKRF | Oberkante Rohfußboden |
| FD | Fundamentdurchbruch | OKFB | Oberkante Fensterbank |
| FS | Fundamentschlitz | UKRD | Unterkante Rohdecke |
| F30/90 | Feuerwiderstandsklasse | UKFD | Unterkante Fertigdecke |
| GF | Gebäudefuge | UKUZ | Unterkante Unterzug |
| HK | Heizkörper | OKÜZ | Oberkante Überzug |
| LR | Leerrohr | VK | Vorderkante Bauteiloberfläche |
| NA | Notausgang | VKRD | Vorderkante Rohdecke |
| | | VKRW | Vorderkante Rohwand |

# Hinweise

Dieser Plan ist nur gültig in Verbindung mit der Baugenehmigung, der Tragwerksplanung, der Werkplanung der ausführenden Firmen und den einschlägigen Ausführungsbestimmungen.

Schlitze und Durchbrüche an tragenden Bauteilen sind hier nur nachrichtlich verzeichnet und den Plänen der Fachingenieure zu entnehmen sowie mit der Bauleitung abzustimmen.

Alle Maße sind am Bau zu prüfen. Bei Abweichungen ist die Bauleitung umgehend zu benachrichtigen.

Per Verweis genannte Detail- und Ausschreibungspläne ergänzen die Angaben dieses Plans.

Tür- und Brüstungshöhen beziehen sich auf OKFF und nennen Rohbaumaße.

Höhenangaben in Höhenquoten beziehen sich auf Baunull.
Meterrisse und andere örtliche Höhenmarken sind zu beachten.
Örtliche Festlegung durch Bauleitung.
Baunull = OKFF ±0,00 = 99,11 ü. NN

Deckendurchbrüche sind F90 zu verschließen.

Ohne Freigabevermerke darf dieser Plan nicht für die Ausführung verwendet werden.

VORABZUG

| Index | Datum | Name | Änderungen |
|---|---|---|---|


**Architekt/ Innenarchitekt**

bkp Hamburg GmbH
Karl-Arnhi-Straße 16
40211 Düsseldorf
T +49 211 557976-00
info@b-k-p.net
www.b-k-p.net


Datum, Unterschrift

**Bauherr** Finanzamt Dortmund-Unna
Trakehnerweg 4
44143 Dortmund

Datum, Unterschrift

**Projekt** Gotik Haus
Westfalendamm 96-98
44141 Dortmund

**Leistungsphase** 3_Ausführungsplanung

**Plannr.** 2604_02_1102_BE05

**Planname** Belegungsplanung Ebene 5

**geändert|Datum** NH 01.09.2020 **Index** A

**Maßstab|Format** 1:50 DIN A0 **Erstellung** NH 09.04.26

Alle Maße sind vom Auftragnehmer verantwortlich zu prüfen!