
Campus Nord

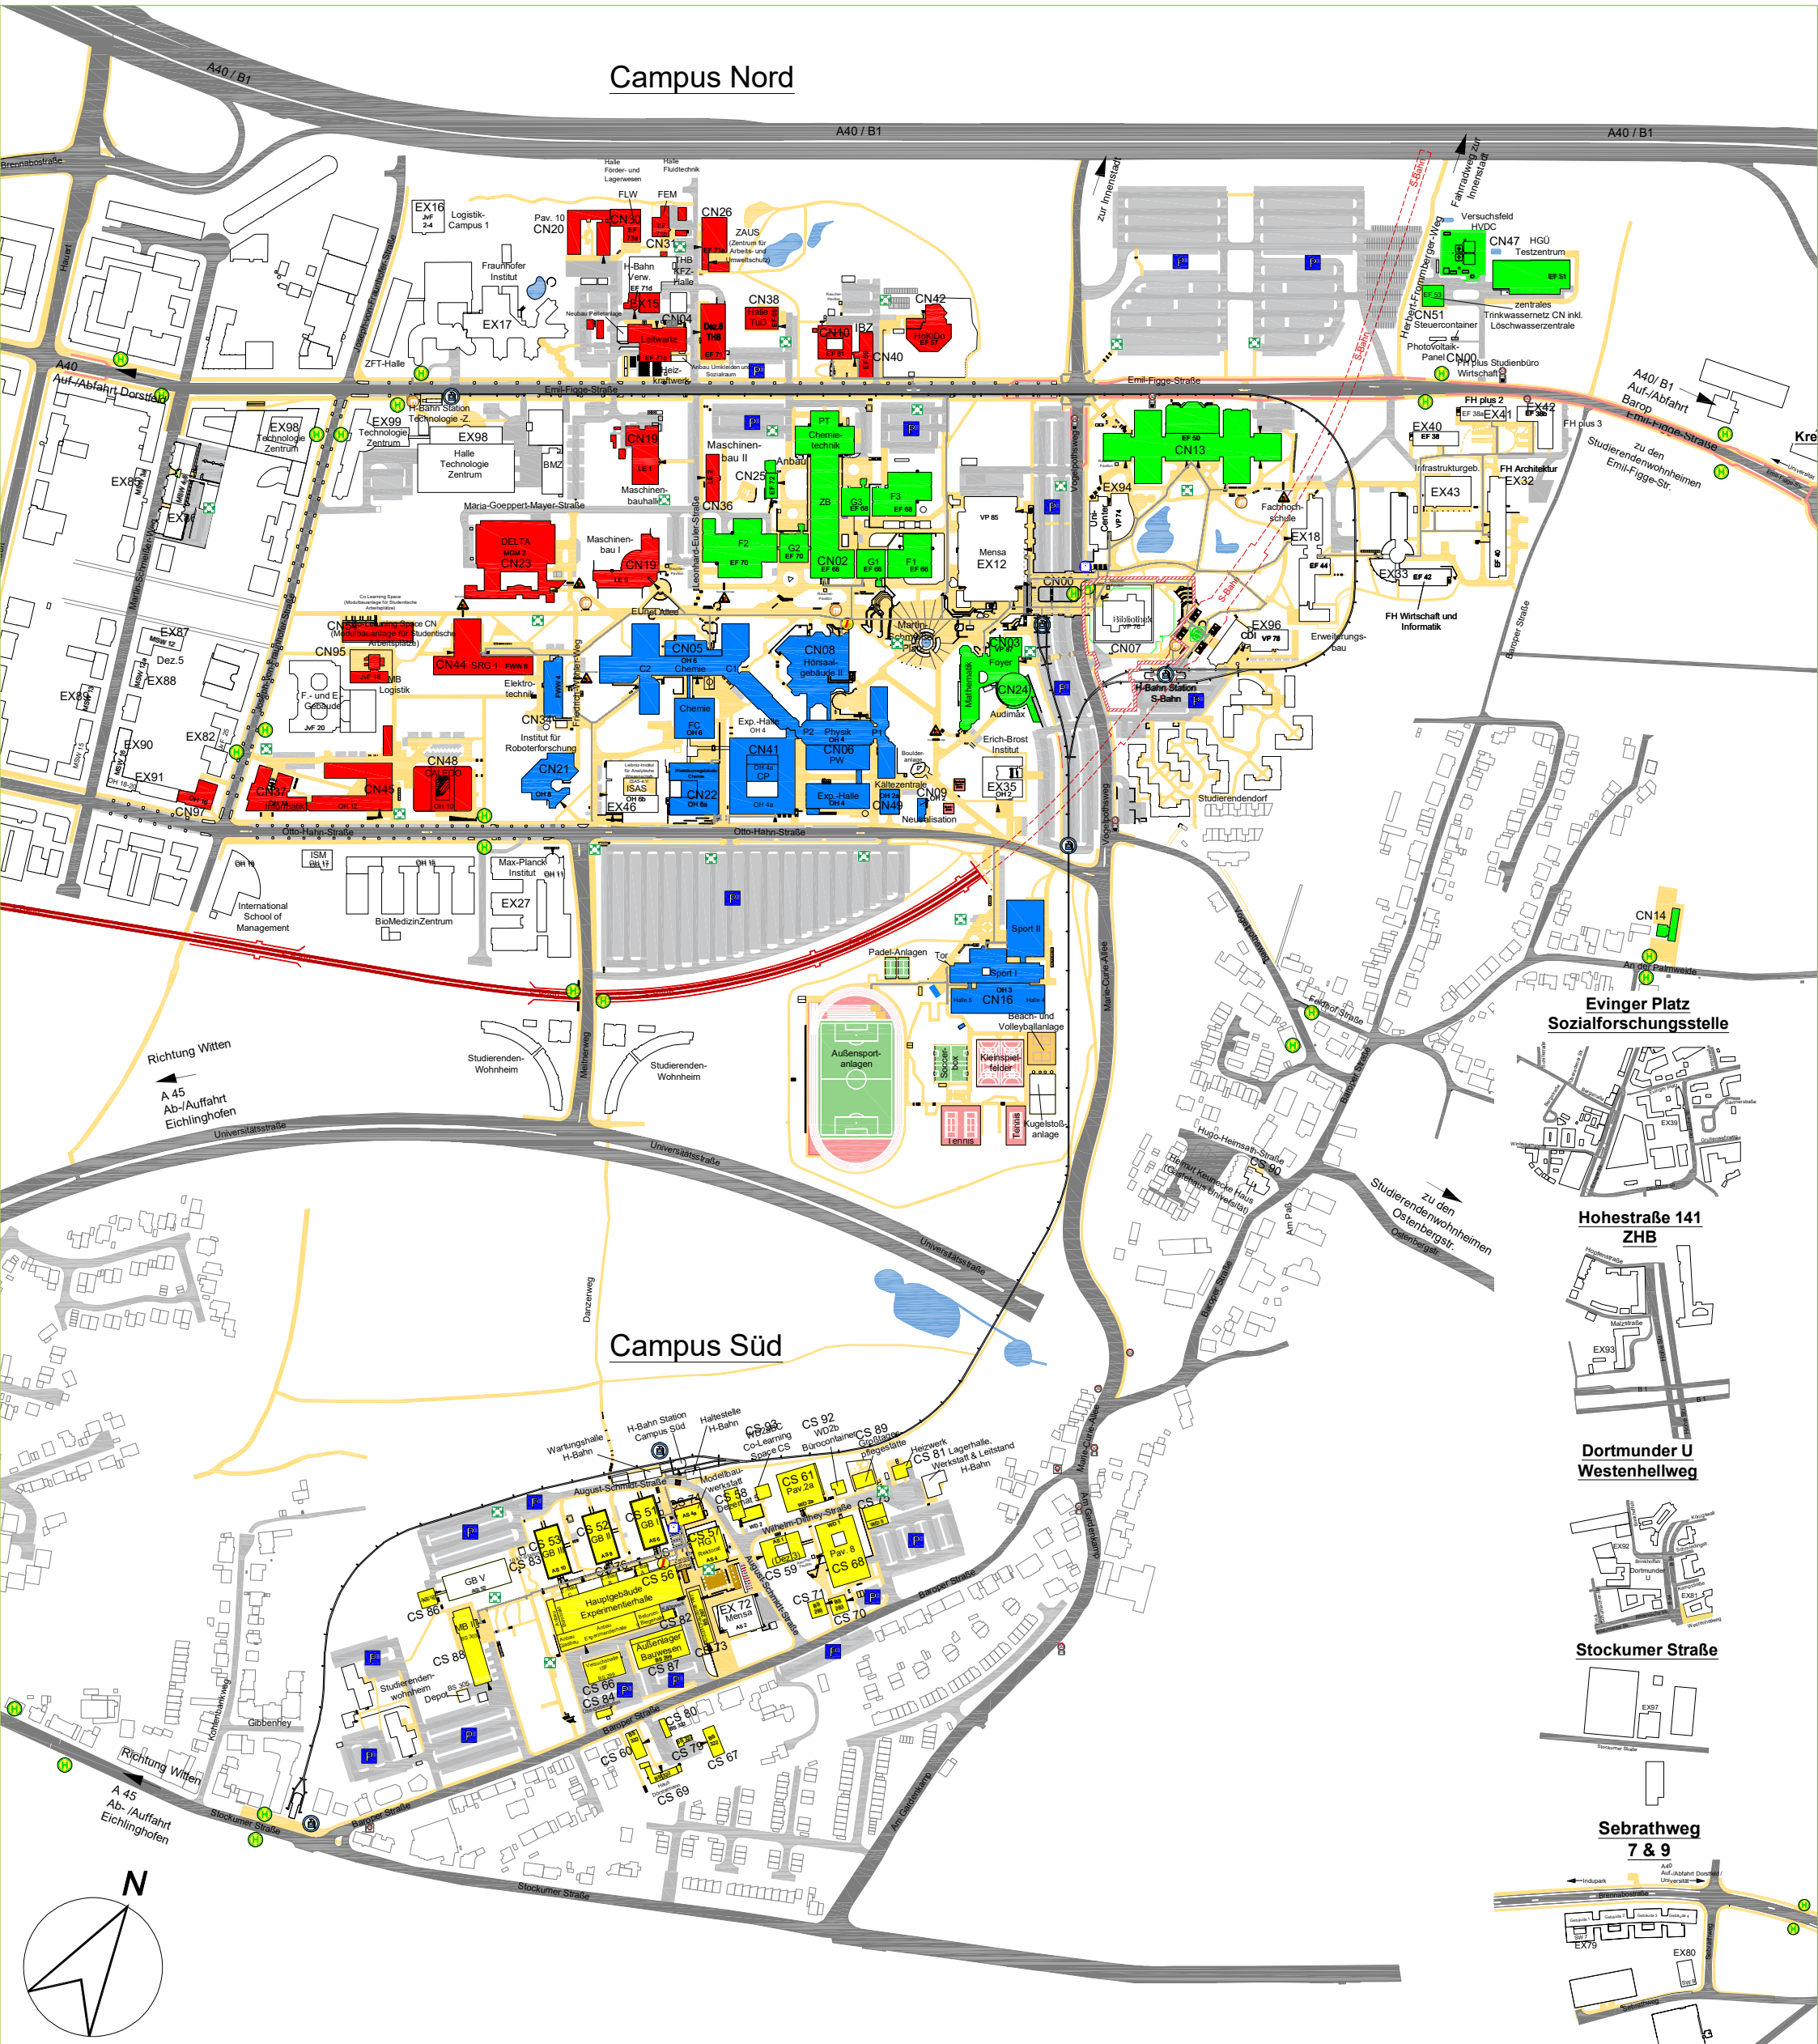

Farbe	Bereichswerkstätten	Bereichsmeister/in	Gebäude	Raum	Tel.	Email
	Campus Nord 1					
	Campus Nord 2					
	Campus Nord 3					
	Campus Süd					

technische universität dortmund

Übersichtsplan der Technischen Universität Dortmund
Anlagengruppen der Abteilung Maschinen-, Versorgungstechnik

Technische Hochschulbetriebe
Stand: Juni 2025
C:\Users\mpathirs\Desktop\TUDo\Lageplan\Zuständigkeiten\Lageplan_Zuständigkeiten.dwg