



Die dargestellten Möbelabbildungen dienen ausschließlich der schematischen Darstellung der Möblierung und Raumwirkung. Maßgeblich sind ausschließlich die Positionen und Anforderungen der Ausschreibung. Die Abbildungen stellen keine Fabrikatvorgabe dar.

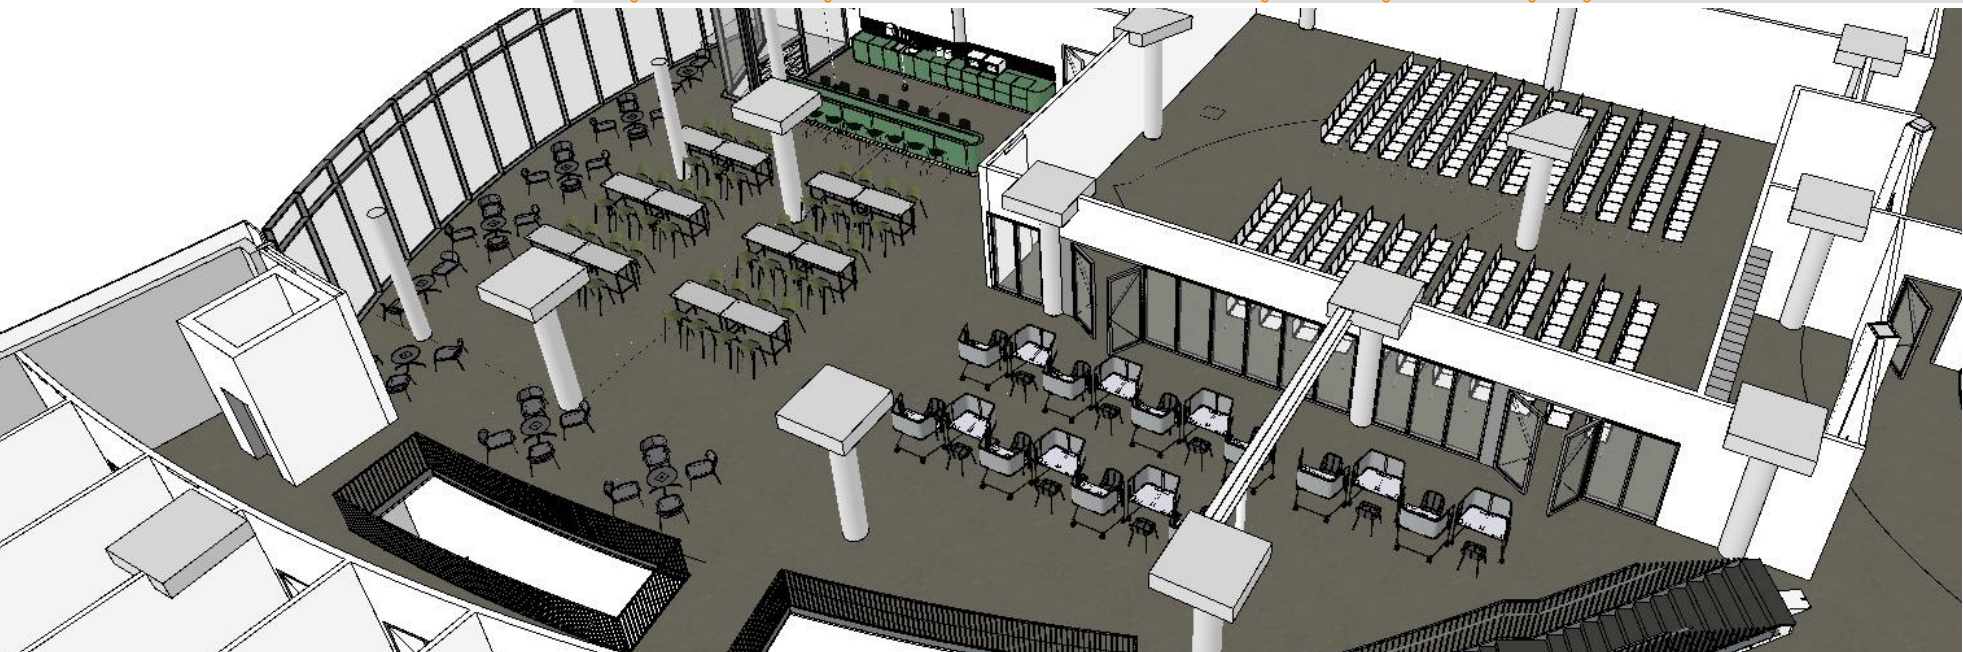

Perspektive 01

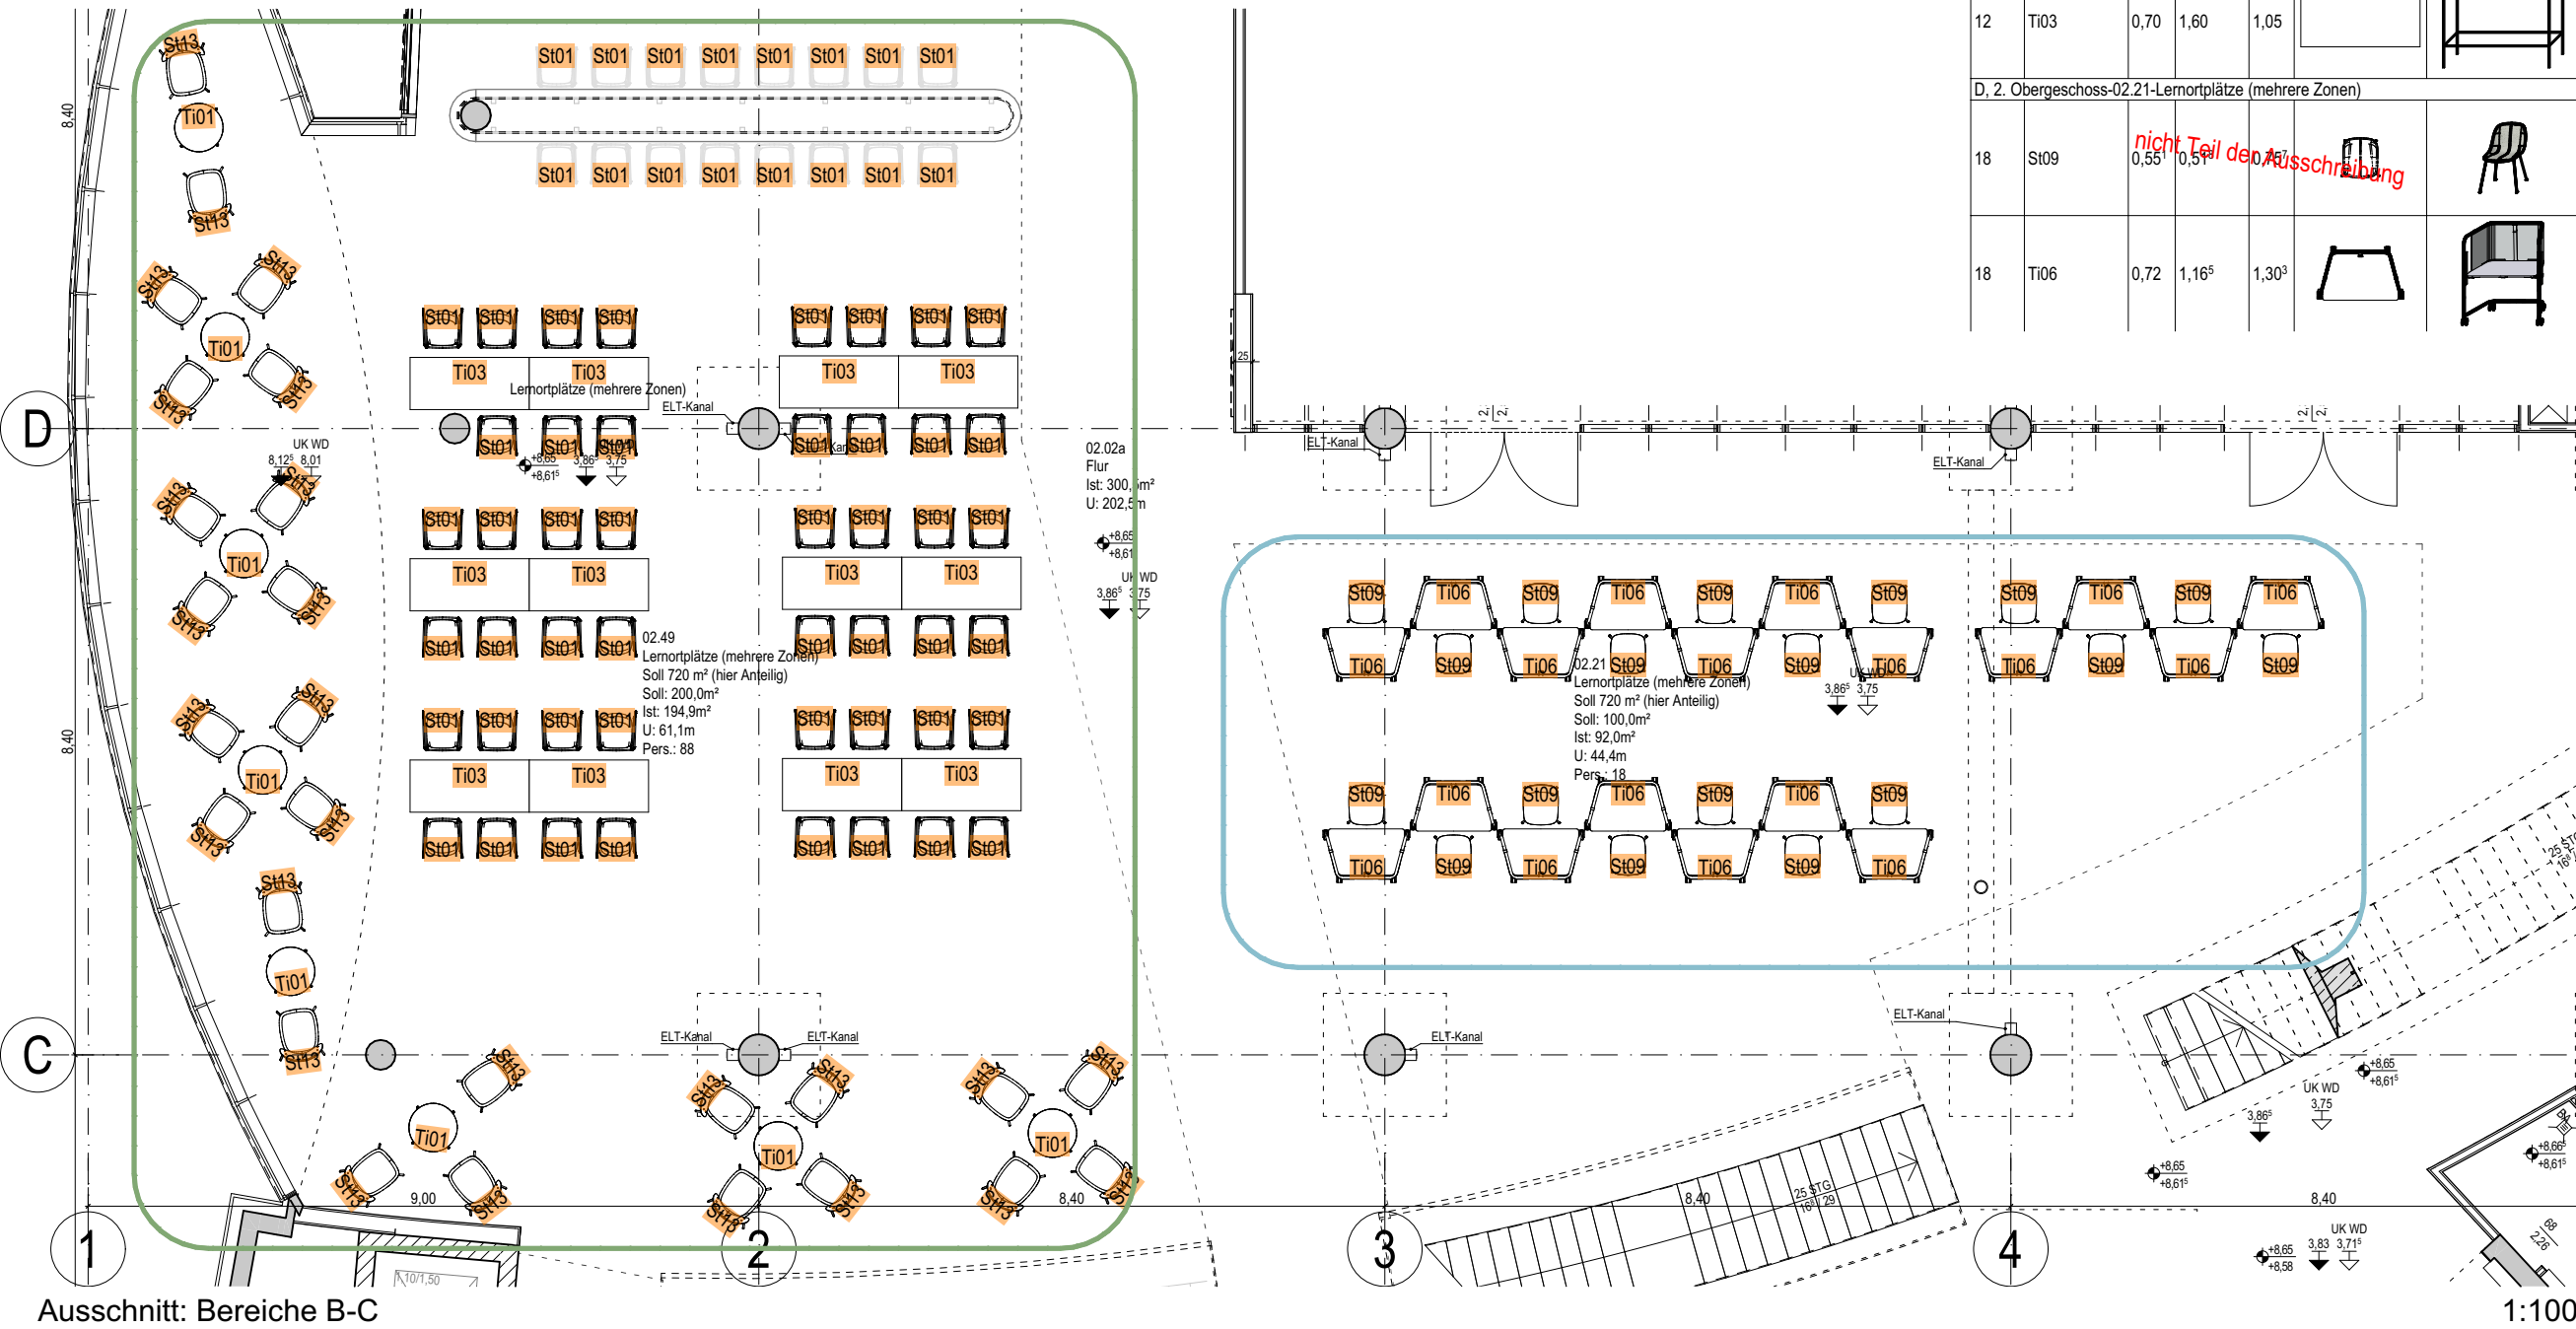

loses Mobiliar 2.OG.					
Menge	Pos.Nr.-Möbel	Breite	Länge (A)	Höhe	2D Vorschau
C, 2. Obergeschoss-02.48-Teeküche/Catering					
8	St01	0,53 ⁷	0,53 ⁸	1,07 ¹	
C, 2. Obergeschoss-02.49-Lernortplätze (mehrere Zonen)					
8	St01	0,53 ⁷	0,53 ⁸	1,07 ¹	
47	St01	0,53 ⁷	0,53 ⁸	1,07 ¹	
27	St13	0,71	0,61	0,58	
8	Ti01	0,65	0,65	0,45	
12	Ti03	0,70	1,60	1,05	
D, 2. Obergeschoss-02.21-Lernortplätze (mehrere Zonen)					
18	St09	0,55 ⁷	0,51 ⁸	1,07 ¹	
18	Ti06	0,72	1,16 ⁵	1,30 ³	

Dieses Detail ist kein Ausführungsdetail im Sinne einer W+M-Planung. Diese ist durch die ausführende Firma zu erstellen, dem Architekten zur Freigabe vorzulegen, und gilt dann als Ausführungsskizze des jeweiligen Gewerkes. Sämtliche Nachweise sind durch die ausführende Firma zu erstellen. Erfordernis auszuführen.

Gez.

Änderung / Ergänzung

Datum

Index

GA

Gez.

19.08.2026

Dat.

1:100

M.

ARC-5-D-8001-0

loses Mobiliar

2. Obergeschoss Möblierungsplan Bereiche B - C

Ausschnitt: Bereiche B-C, Perspektive 01, Mobiliar_2.OG

Umbau Hansa Carré TU

Hansaaplatz 1

44137 Dortmund

D-8001