

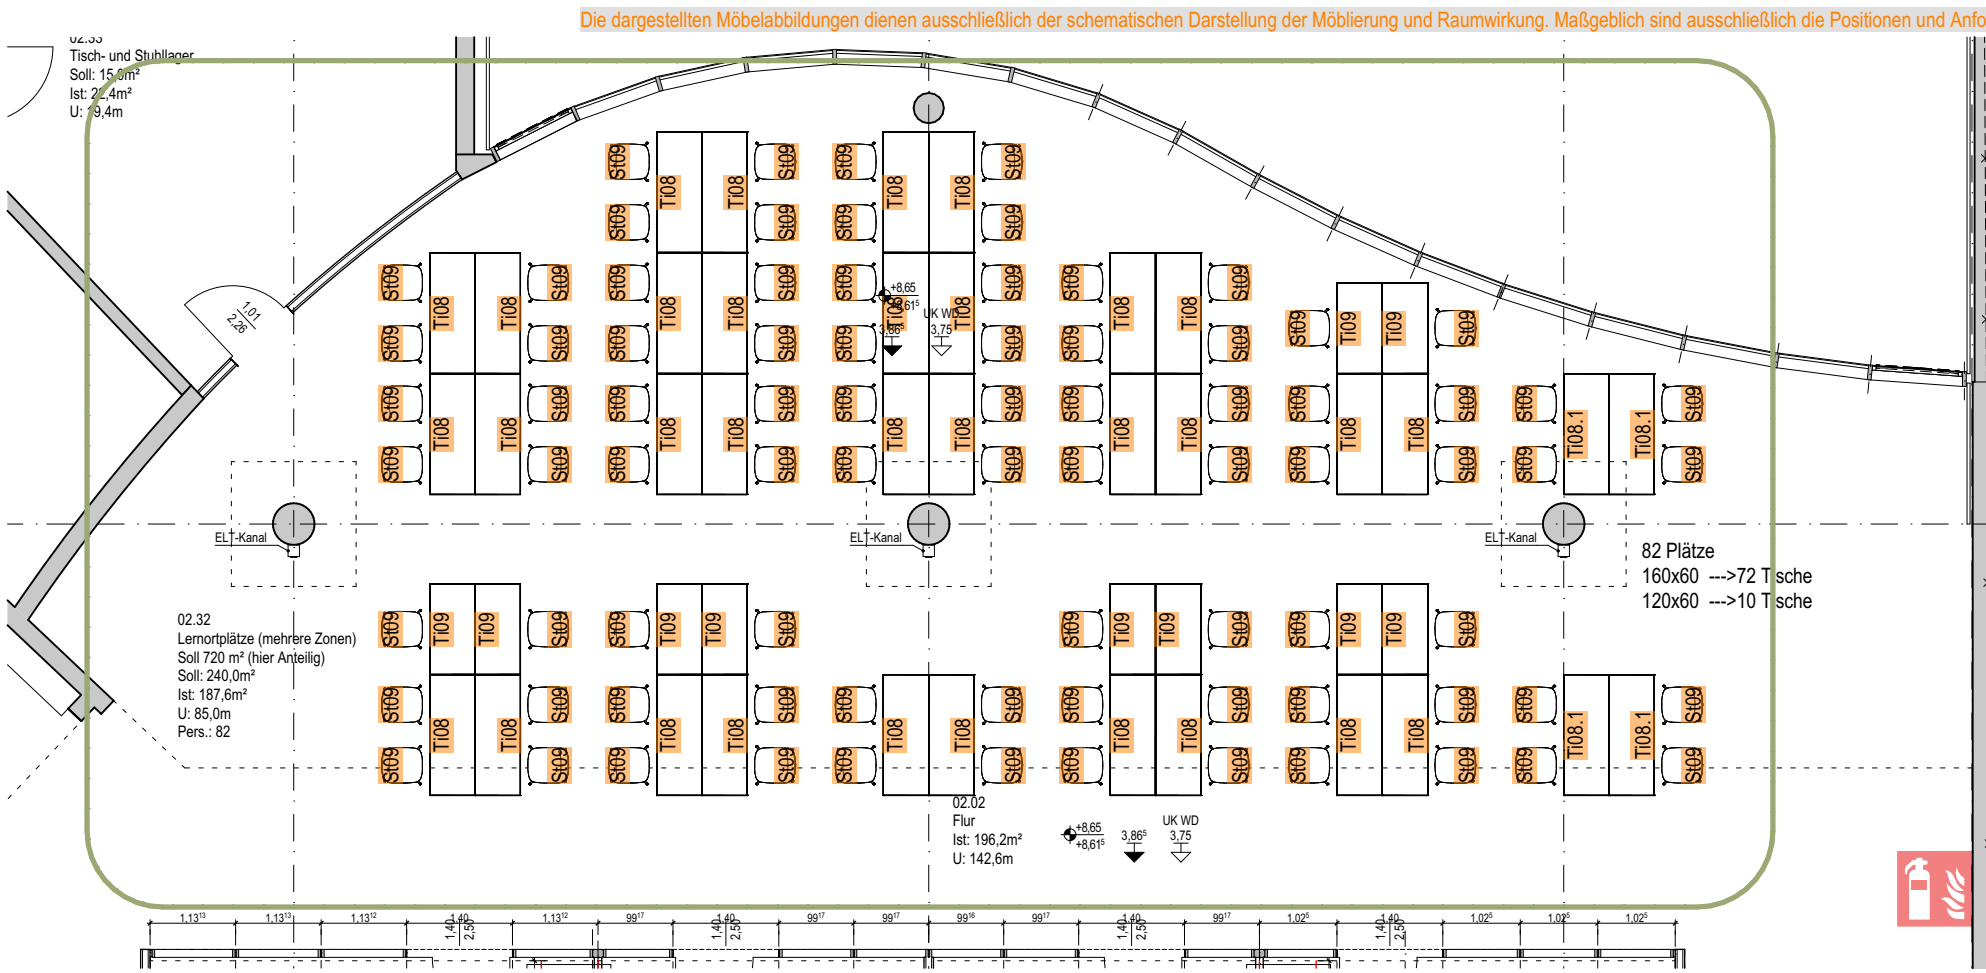
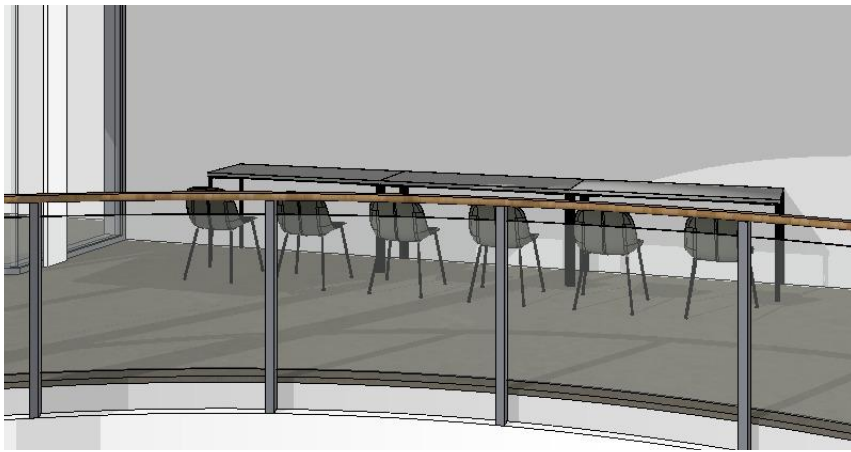
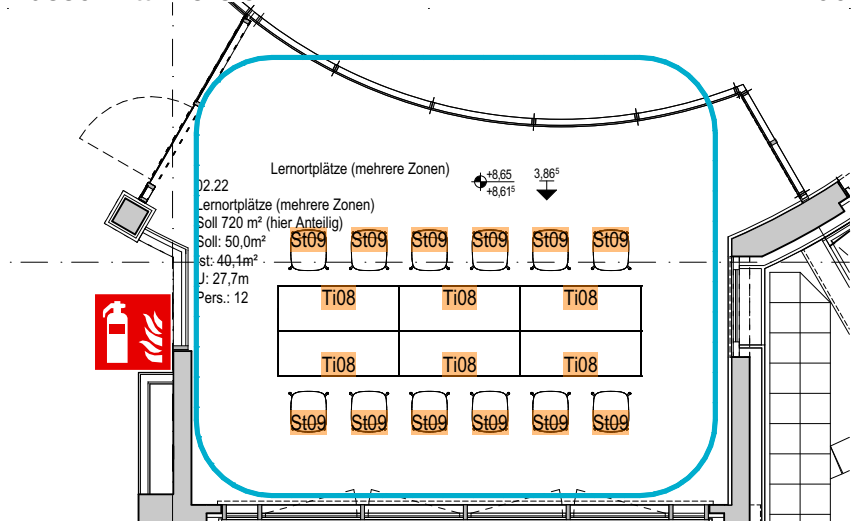
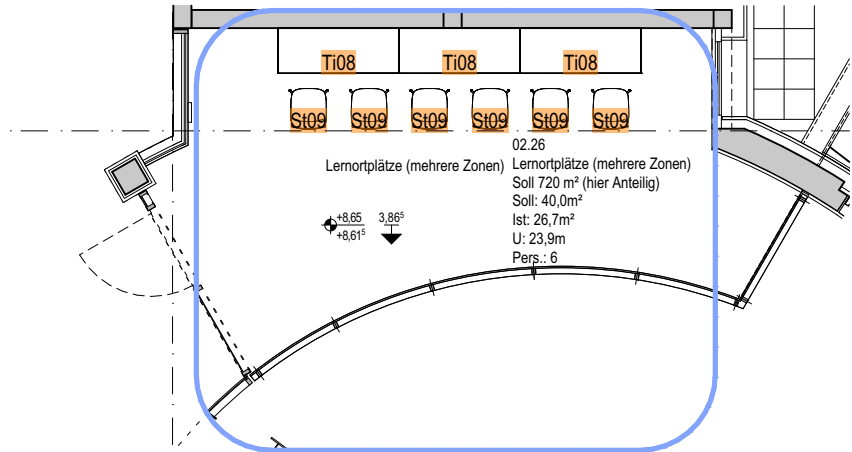


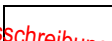

Ausschnitt: Bereich G

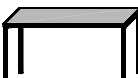

loses Mobiliar 2.OG.						
Menge	Pos.Nr.-Möbel	Breite	Länge (A)	Höhe	2D Vorschau	3D Axonometrie
E, 2. Obergeschoss-02.22-Lernortplätze (mehrere Zonen)						
12	St09	0,55	0,51	0,75	nicht Teil der Ausschreibung 	
6	Ti08	0,60	1,60	0,75	nicht Teil der Ausschreibung 	
F, 2. Obergeschoss-02.26-Lernortplätze (mehrere Zonen)						
6	St09	0,55	0,51	0,75	nicht Teil der Ausschreibung 	
3	Ti08	0,60	1,60	0,75	nicht Teil der Ausschreibung 	
G, 2. Obergeschoss-02.32-Lernortplätze (mehrere Zonen)						
82	St09	0,55	0,51	0,75	nicht Teil der Ausschreibung 	
32	Ti08	0,60	1,60	0,75	nicht Teil der Ausschreibung 	
4	Ti08.1	0,60	1,60	0,75	nicht Teil der Ausschreibung 	
10	Ti09	0,60	1,20	0,75	nicht Teil der Ausschreibung 	

1:100

Dieses Detail ist kein Ausführungsdetail im Sinne einer W+M-Planung. Diese ist durch die ausführende Firma zu erstellen, dem Architekten zur Freigabe vorzulegen, und gilt dann als Ausführungsskizze.		Ausführungsplanung		Perspektive 01, Perspektive 02, Mobiliar_2.OG	
Gez.		Änderung / Ergänzung		Datum	
Index		GA		Gez.	
19.08.2026	1:100	M.	ARC-5-D-8002-0	19.08.2026	1:100
Plannr.	loses Mobiliar				
Inhalt	2. Obergeschoss Moblierungsplan Bereiche E- F Ausschnitt: Bereich E, Ausschnitt: Bereich G, Ausschnitt: Bereich F				
Umbau Hansa Carré TU Hansaaplatz 1 44137 Dortmund					
D-8002					