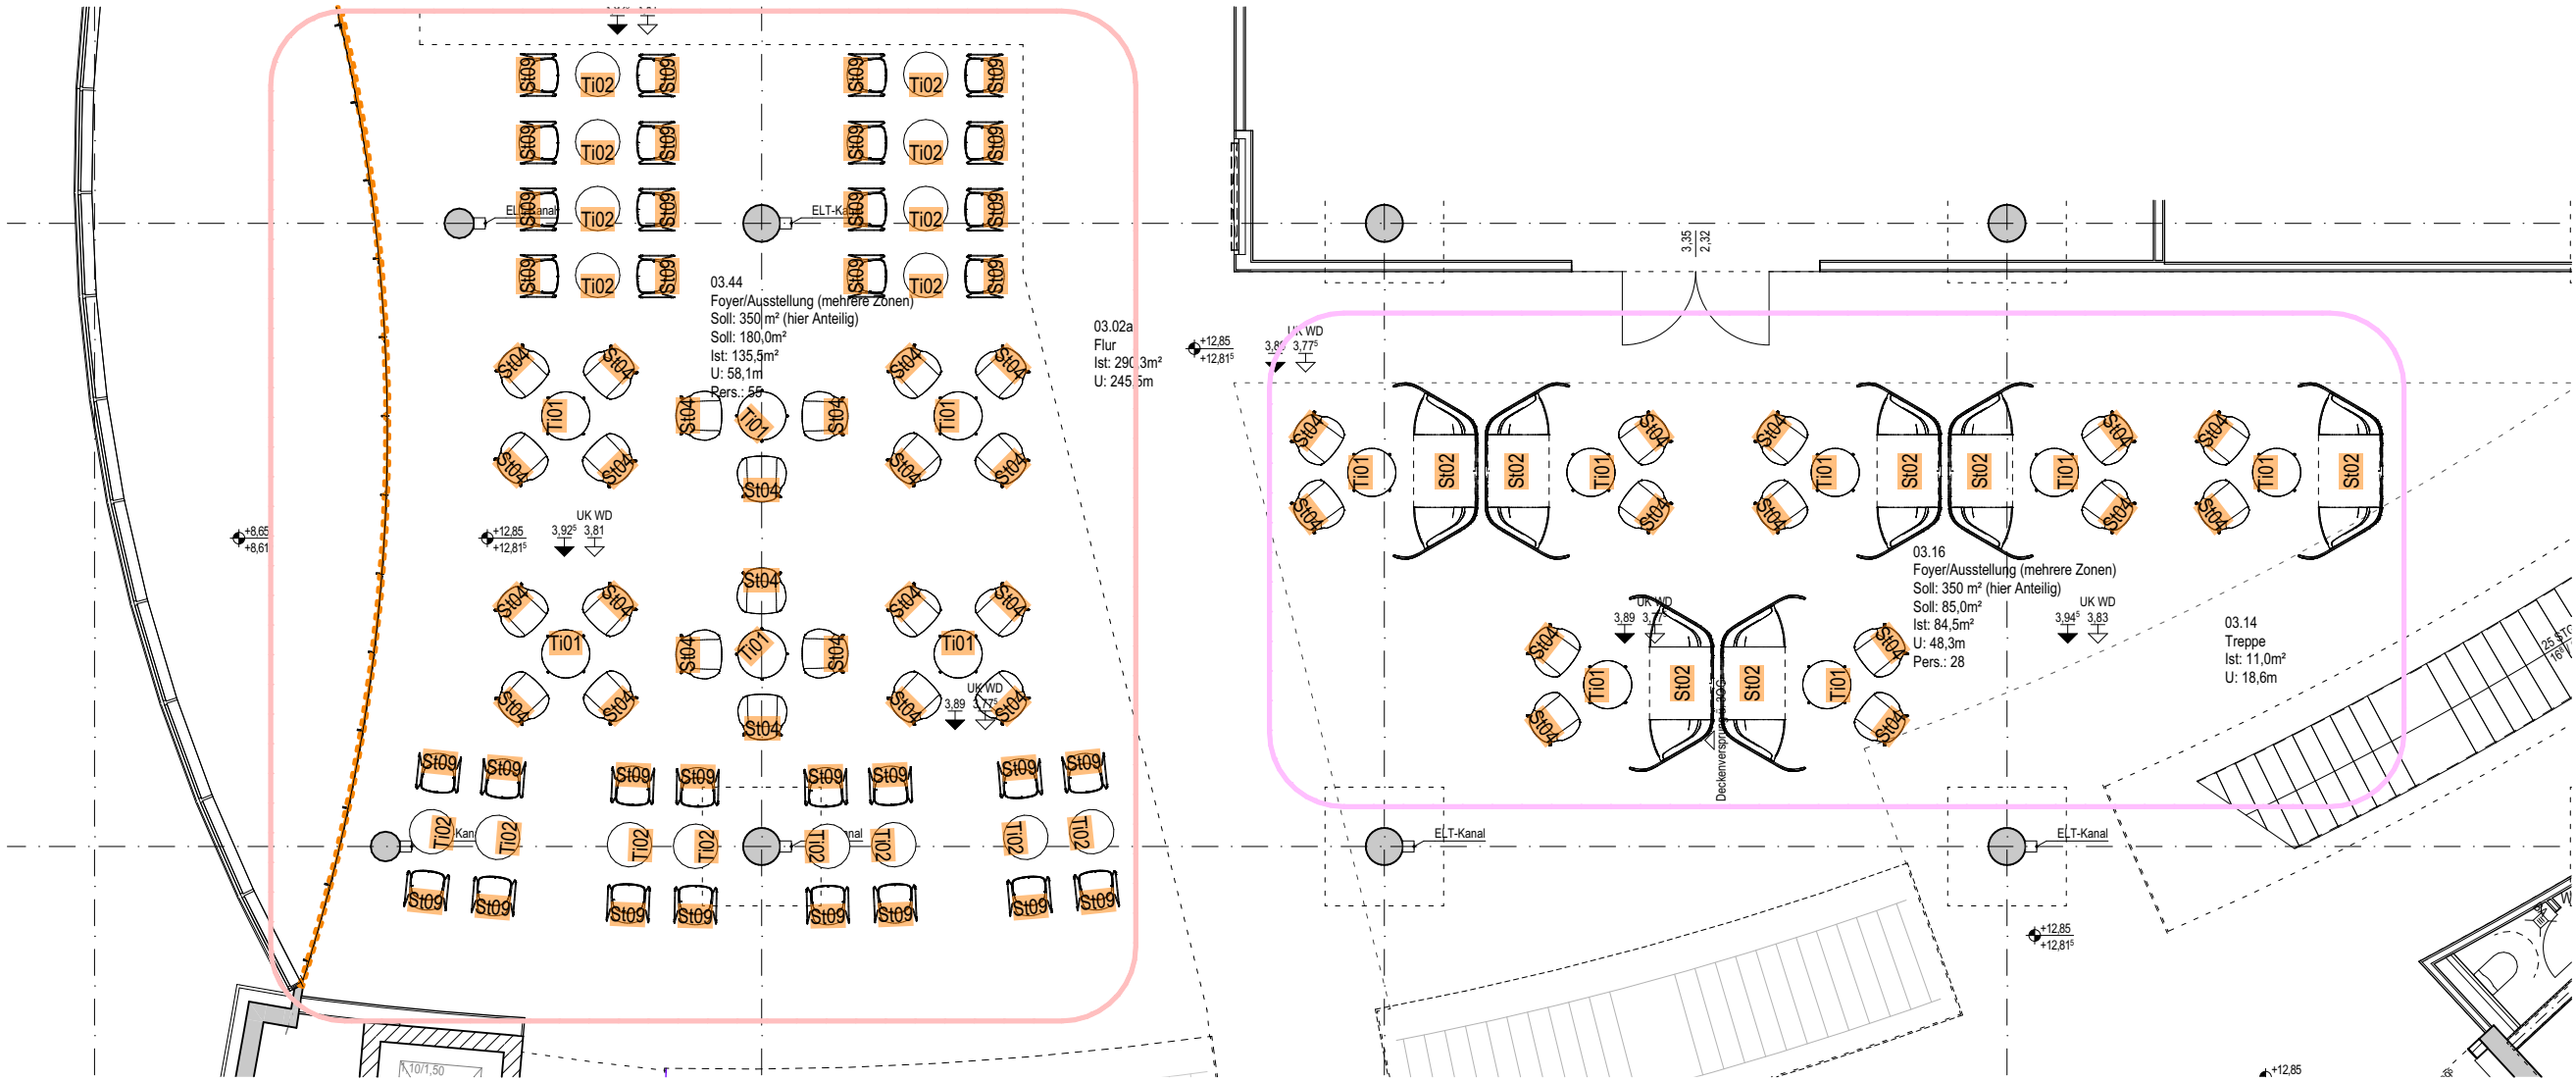


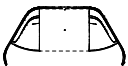
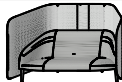


Perspektive 01



Ausschnitt: Bereiche H - I

Die dargestellten Möbelabbildungen dienen ausschließlich der schematischen Darstellung der Möblierung und Raumwirkung. Maßgeblich sind ausschließlich die Positionen und Anforderungen der Ausschreibung. Die Abbildungen stellen keine Fabrikatvorgabe dar.

loses Mobiliar 3.OG						
Menge	Pos.Nr.-Möbel	Breite	Länge (A)	Höhe	2D Vorschau	3D Axonometrie
23	St04	0,62	0,66 ²	0,78 ⁶		
32	St09	0,53	0,51	0,78 ⁶		
6	Ti01	0,65	0,65	0,45		
16	Ti02	0,60	0,60	0,76		
I, 3. Obergeschoss-03.16-Foyer/Ausstellung (mehrere Zonen)						
7	St02	1,13 ⁸	2,37 ⁷	1,40		
14	St04	0,62	0,66 ²	0,78 ⁶		
7	Ti01	0,65	0,65	0,45		

nicht Teil der Ausschreibung

Plannr.

ARC-5-D-8004-0

19.08.2026

1:100

M.

Dat.

Gez.

GA

Index

Datum

Änderung / Ergänzung

Gez.

loses Mobiliar

3. Obergeschoss Moblierungsplan Bereiche H - I

Möbiliar_3.OG, Ausschnitt: Bereiche H - I, Perspektive 01

Dieses Detail ist kein Ausführungsdetail im Sinne einer W+M-Planung. Diese ist durch die ausführende Firma zu erstellen, dem Architekten zur Freigabe vorzulegen, und gilt dann als Ausführungsskizze des jeweiligen Gewerkes. Sämtliche Nachweise sind durch die ausführende Firma zu erstellen. Erfordernisse auszuführen.

Umbau Hansa Carré TU

Hansaaplatz 1

44137 Dortmund

D-8004