


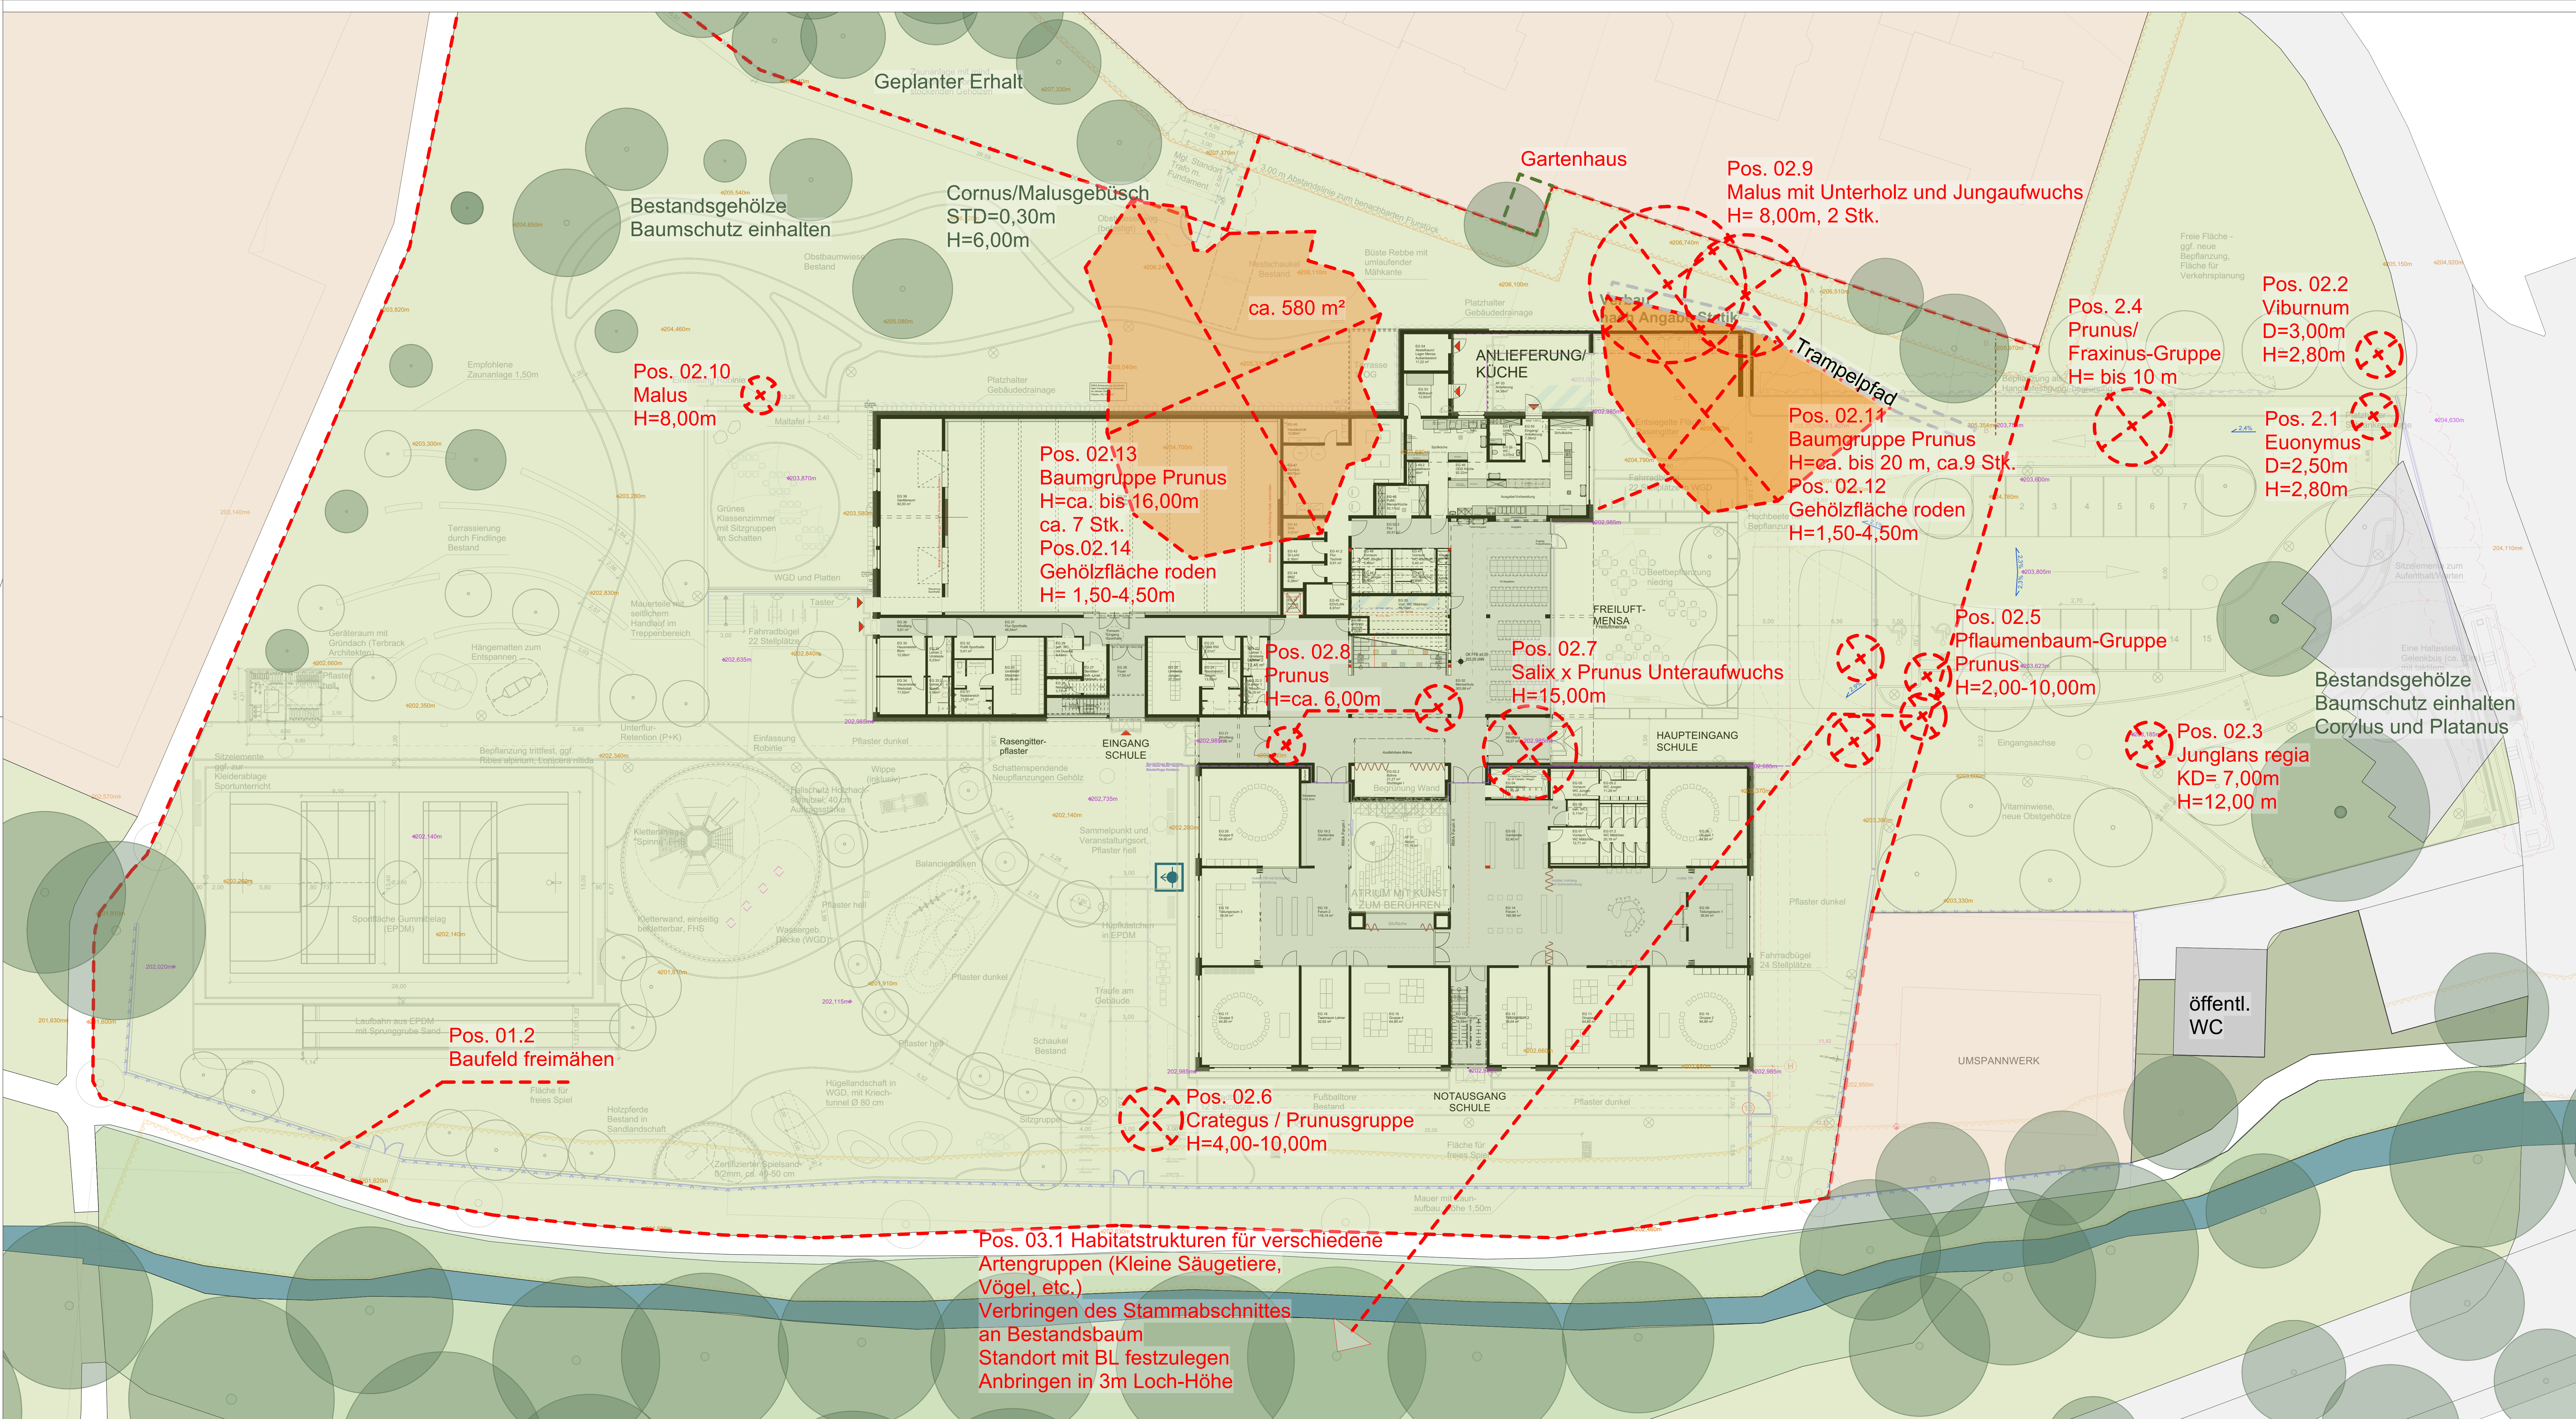

Leitungsverläufe im Bestand nur informativ!
Die genaue Lage im Bestand ist unbedingt vor Ort zu prüfen - kein Anspruch auf Vollständigkeit!
Die aktuellen Leitungspläne sind unbedingt vor Ausführung selbstständig einzuholen. Leitungsbefahrungen am Standort haben stattgefunden.

Bauvorhaben:
Neubau einer Grundschule
32805 Horn Bad Meinberg

Bearbeitet für:
Stefan Terbrack
Dipl.-Ing. Architekt BDA
Krackser Str. 12
33659 Bielefeld

TERBRACK
ARCHITEKTEN
BDA

Planart:
Lageplan Rodung
Grundschule Horn Bad Meinberg
Das Große Krabbeln - Schule in Bewegung

Verfasser:
Gasse I Schumacher Partnerschaft
Landschaftsarchitekten mbB

Vogelsgang 5
D-33104 Paderborn

Telefon 0 52 52 - 52 125
Fax 0 52 52 - 53 063

info@gasse-schumacher.de

A	Änderung gem. Vorgaben Büro Höke	S.E./M.T.	24.08.26
B			
C			

Index	Änderung	gez.	Datum
gez.:		freigegeben:	
Unterschrift/Datum		Unterschrift/Datum	

Maßstab:	1:200	Projekt-Nr.:	2320	Datum:	07.09.2026
Blattgröße:	1278 x 594	Blatt-Nr.:	01	Index:	A
				gez.:	S.E./M.D./M.T.

