

1. DER ROHRABSTAND DER ISOLIERTEN ROHRLEITUNGEN SOLLTE EINEN LUFTRAUM ZWISCHEN DER ISOLIERUNG VON MAX. 20 MM NICHT ÜBERSCHREITEN !
2. HEIZKÖRPERMASSE SIND ÖRTLICH VOM UNTERNEHMER ZU PRÜFEN !
3. PLÄNE SIND NUR GÜLTIG IN VERBINDUNG MIT DEN BAU-SCHLITZPLÄNEN !
4. PLAN NUR GÜLTIG IN VERBINDUNG MIT DEN SCHALTSCHEMEN !
5. LAGE DER LÜFTUNGS AUSLÄSSE MIT DEM BELEUCHTUNGSPLAN ABZUSTIMMEN !

LEGENDE :

Außenluft

Zuluft 1

Zuluft 2

Zuluft 3

AB

FO

UM

Mi

Heizkörper

SW-Entlüftung

Raumentlüftung

beginnend u. abwärts verlaufend

von oben kommend und endend

hindurchg. u. abwärts verlaufend

hindurchg. u. aufwärts verlaufend

von unten kommend und endend

beginnend und aufwärts verlaufend

Keine Thermodynamische Luftbehandlung

1 Thermodynamische Luftbehandlung

2 oder 3 Thermodynamische Luftbehandlungen

4 Thermodynamische Luftbehandlungen

Abluft

Fortluft

Umluft

Mischluft

Trinkwasser kalt

Trinkwasser warm

Trinkwasser Zirkulation

Schmutzwasser innerhalb vom Gebäude

Schmutzwasserentlüftung

Schmutzwasser - Grundleitung

DS



Druckleitung - Schmutzwasser

Heizungsvorlauf

Heizungsrücklauf

LEGENDE EINRICHTUNGS GEGENSTÄNDE :

	Ausgussbecken	15x1	15x1		Zapfstelle	---	15x1		Doppelspüle	15x1	15x1
	Waschtisch	15x1	15x1		Spülmaschine	---	15x1				
	Urinal	---	18x1		Waschmaschine	---	15x1				
	WC	---	15x1		Badewanne	15x1	15x1				
	Dusche	15x1	15x1		Spüle	15x1	15x1				

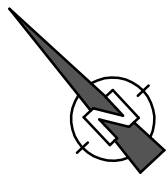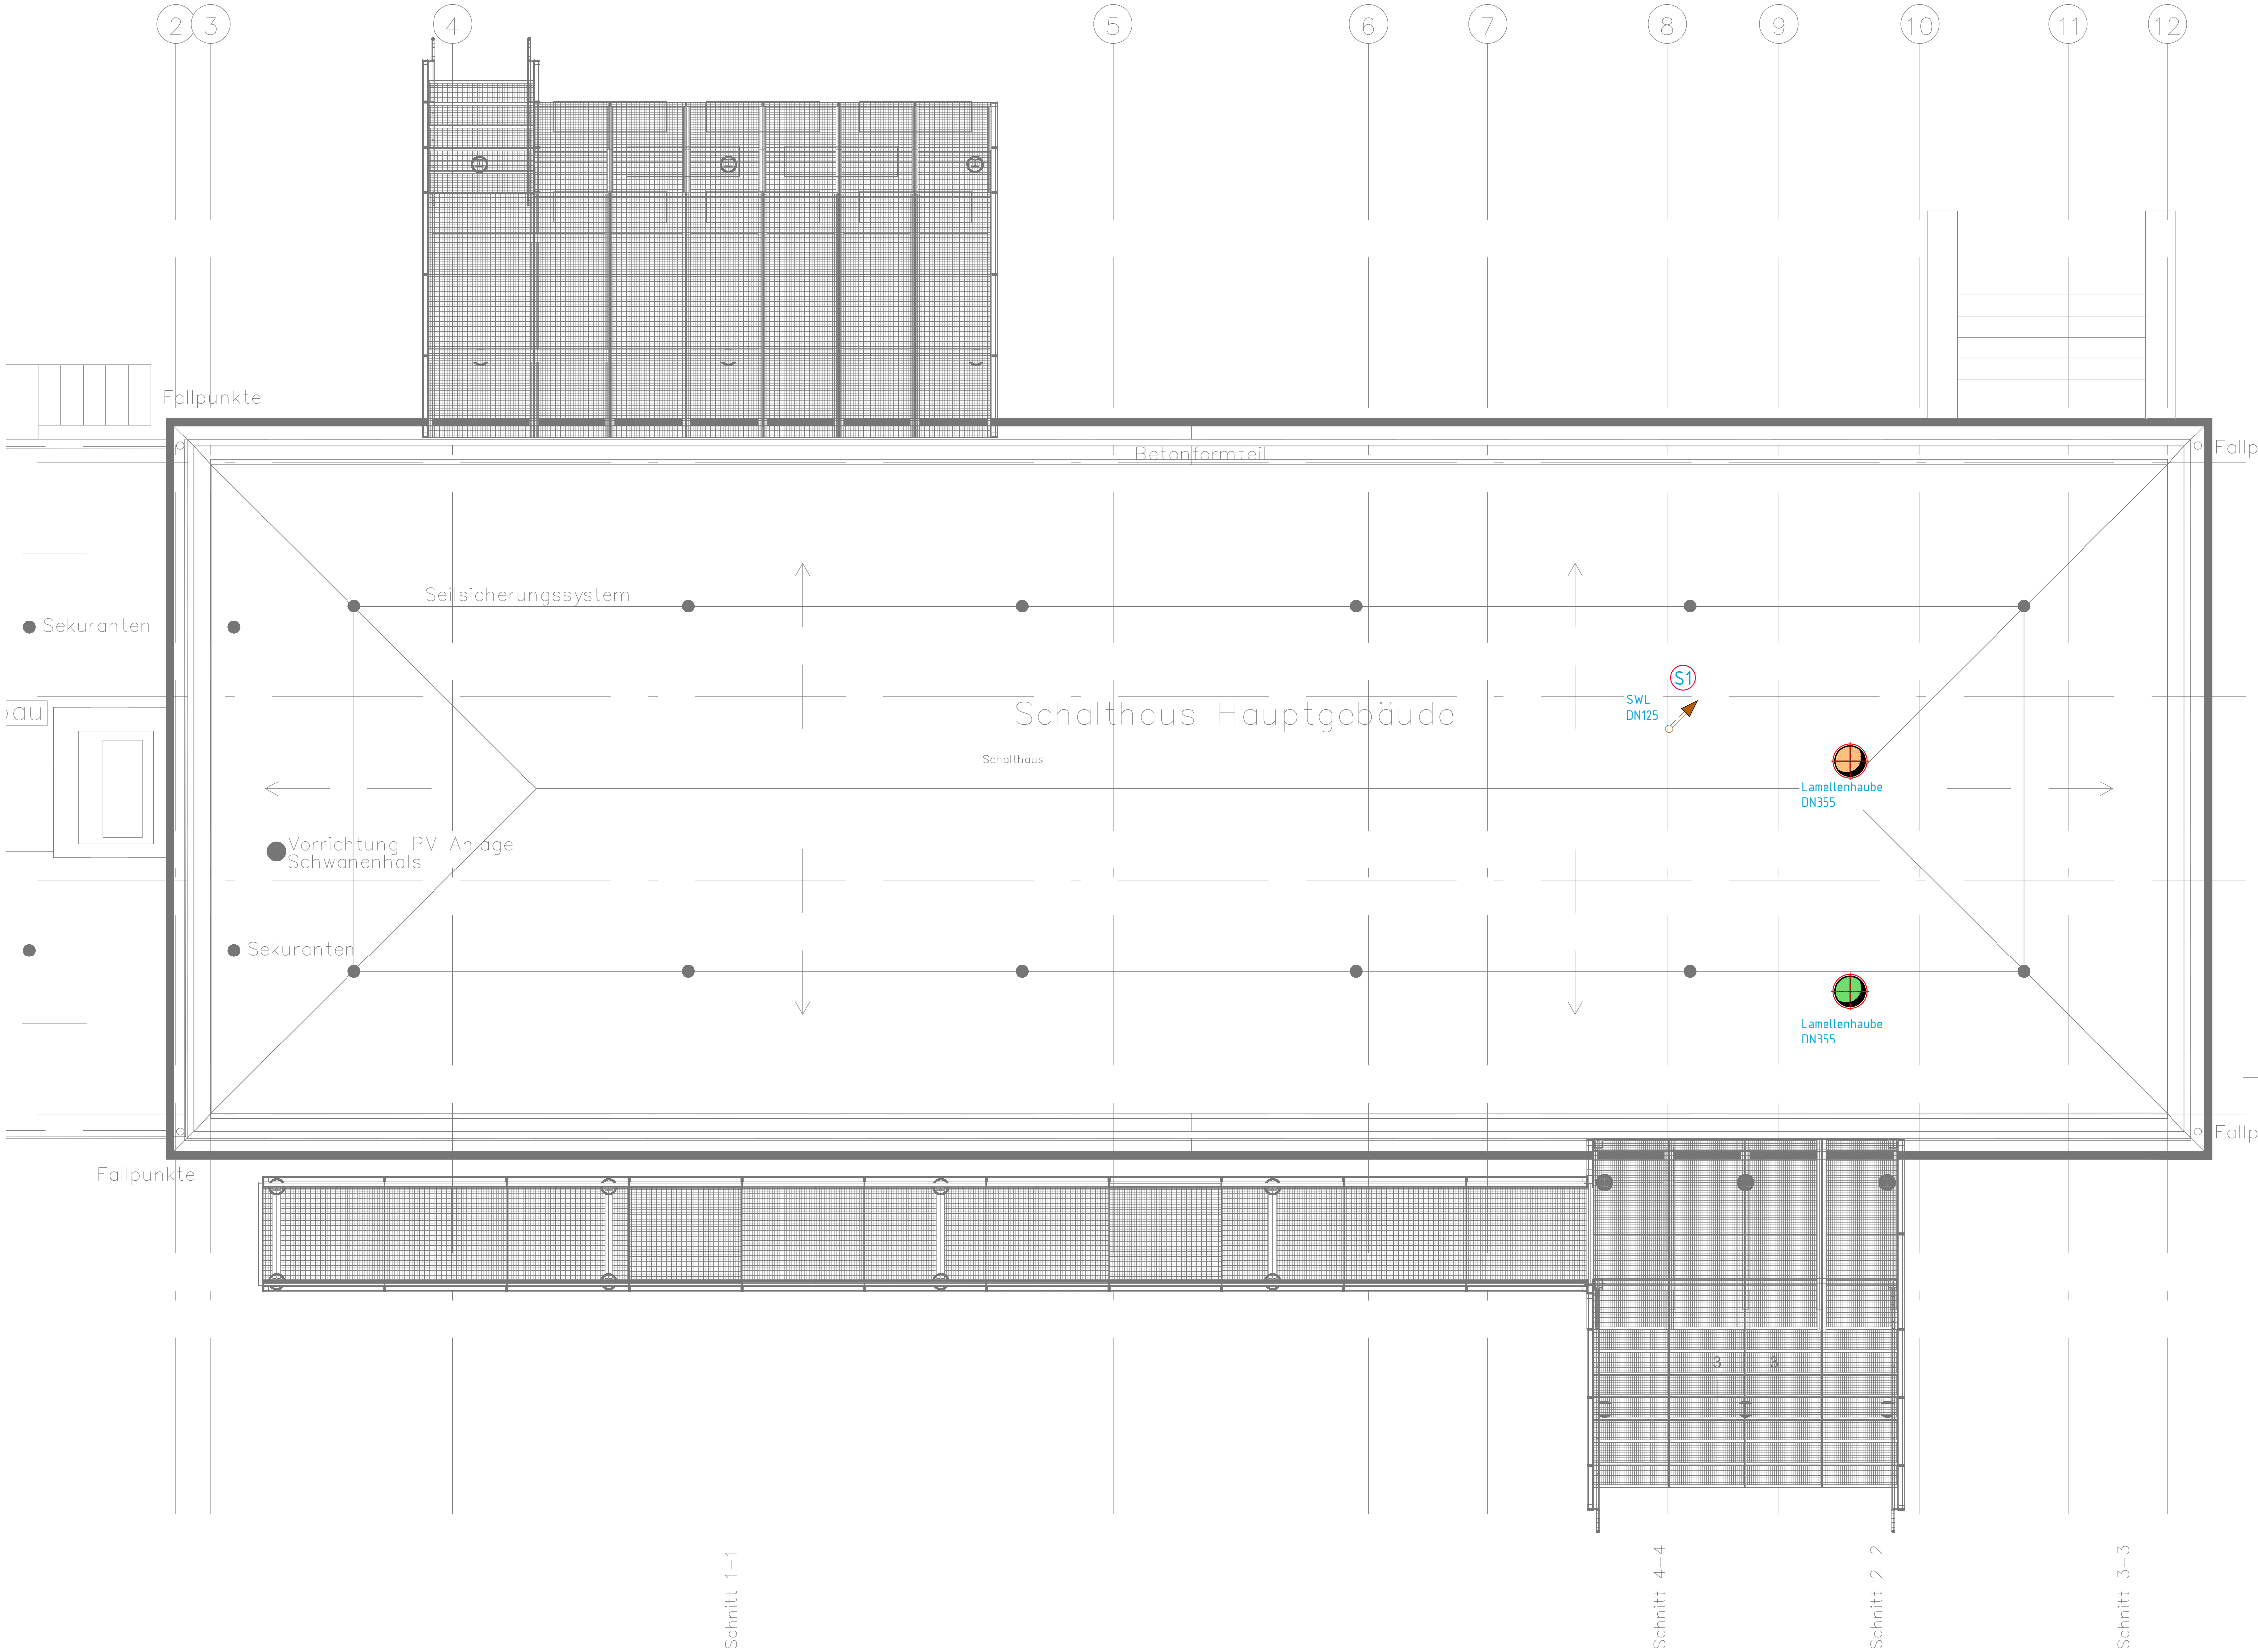

A	RLT um 10cm verschoben.	11.05.2026	ah
Index	Änderung	Datum	Name
 TGA-PLANUNGSBÜRO Ingenieurbüro Corlex GmbH Im Felde 19 49076 Osnabrück Fon 0541 76029363 Mail info@corlex.de Web www.corlex.de KÄLTETECHNIK KLIMATECHNIK LÜFTUNG HEIZUNG SANITÄR			
Bauherr:	Stiftung Industriedenkmalpflege und Geschichtskultur Emscherallee 11 44369 Dortmund		
Bauort:	Emscherallee 11 44369 Dortmund		
Projekt:	Jugendzentrum im Schaltheus- Süd, Kokerei Hansa		
Planinhalt:	Dachaufsicht Heizung, Lüftung, Sanitär		
Leistungsphase: Ausführungsplanung			
Maßstab	Datum	Name	Plan Nr.
1:50	gez. 11.05.2026	ah	KHD_HT_5_XX_DA
	gepr.		