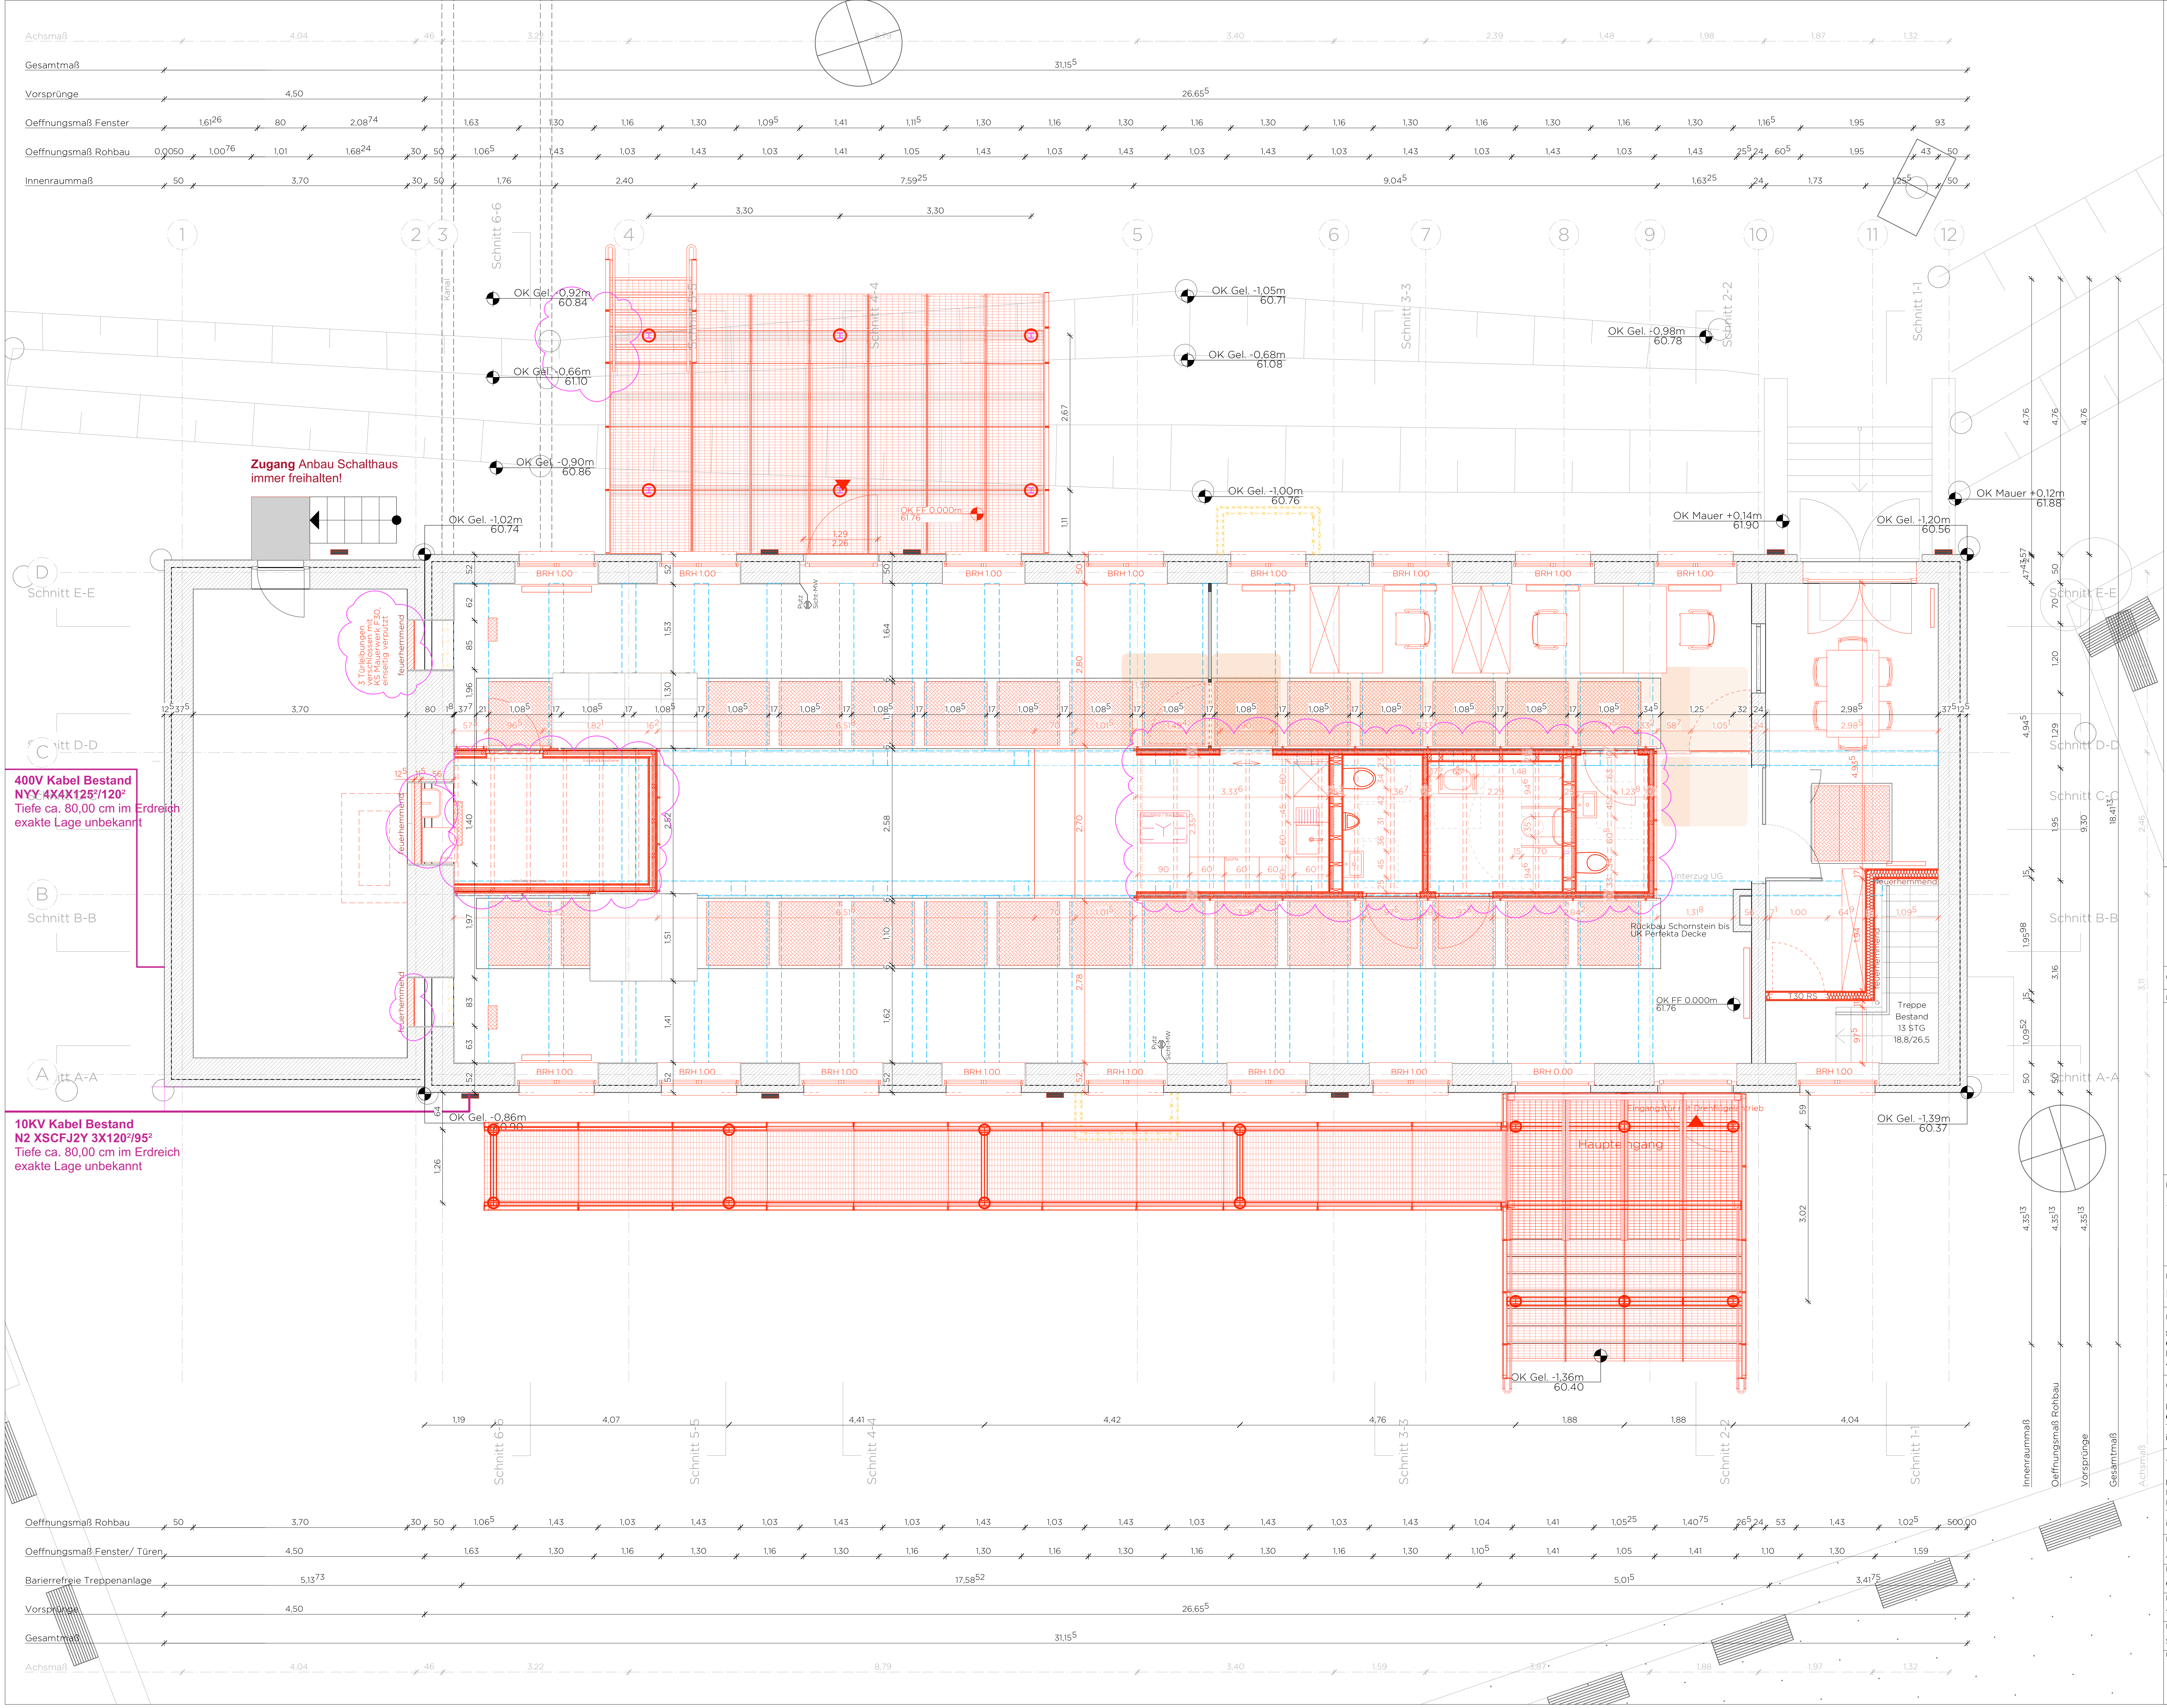

DIESE ZEICHNUNG IST URHEBERRECHTLICH GESCHÜTZT UND NUR IN VERBINDUNG MIT DER STATIK GÜLTIG!
ALLE MASSE SIND VOR ORT VERANTWORTLICH ZU PRÜFEN!
ALLE AUSSBAUMASSE SIND AM BAU ZU NEHMEN!
UNSTIMMIGKEITTEN SIND VOR AUSFÜHRUNG MIT DER PROJEKTLEITUNG ZU KLÄREN!

0.00m OKFF = 61.76 m ü. NHN

INDEX	DATUM	ART DER ÄNDERUNG	GEZ

PROJEKT

Jugendzentrum
im ehem. Schalthaus
der Kokerei Hansa
DORTMUND-HUCKARDE

PLANUNGSPHASE

LP 5 - Ausführungsplanung

BAUHERR:IN

Stiftung Industriedenkmalpflege und Geschichtskultur
Emscherallee 11
44369 Dortmund

GENERALPLANER:IN

DBCO
GENERALPLANER

DBCO Generalplaner
Oststraße 2 | 48153 Münster
T 0251 / 590 83 800
info@dbco.de

ARCHITEKT:IN

M S

MS PLUS ARCHITEKTEN BDA
Bücker Holling Schwager PartGmbB
Bült 2 | 48143 Münster
T 0251 / 53 95 65 35
info@msplus-architekten.de

PLAN-NR.
A.2.02

PLANINHALT
Grundriss EG

OK FF EG = 0,00m
≙ 61,76m ü. NHN

MASSSTAB	DATUM	INDEX
1:50	18.09.26	

PROJEKTNUMMER	PLANGRÖSSE	GEZEICHNET
SH	A1	JM

UNTERSCHRIFT

VORABZUG