


Dachkonstruktion:
HEB 220
Balkenlage KVH 6/12
Anschluss über Streichbalken/ Balkenträger
Rückbau Perfekta Decke

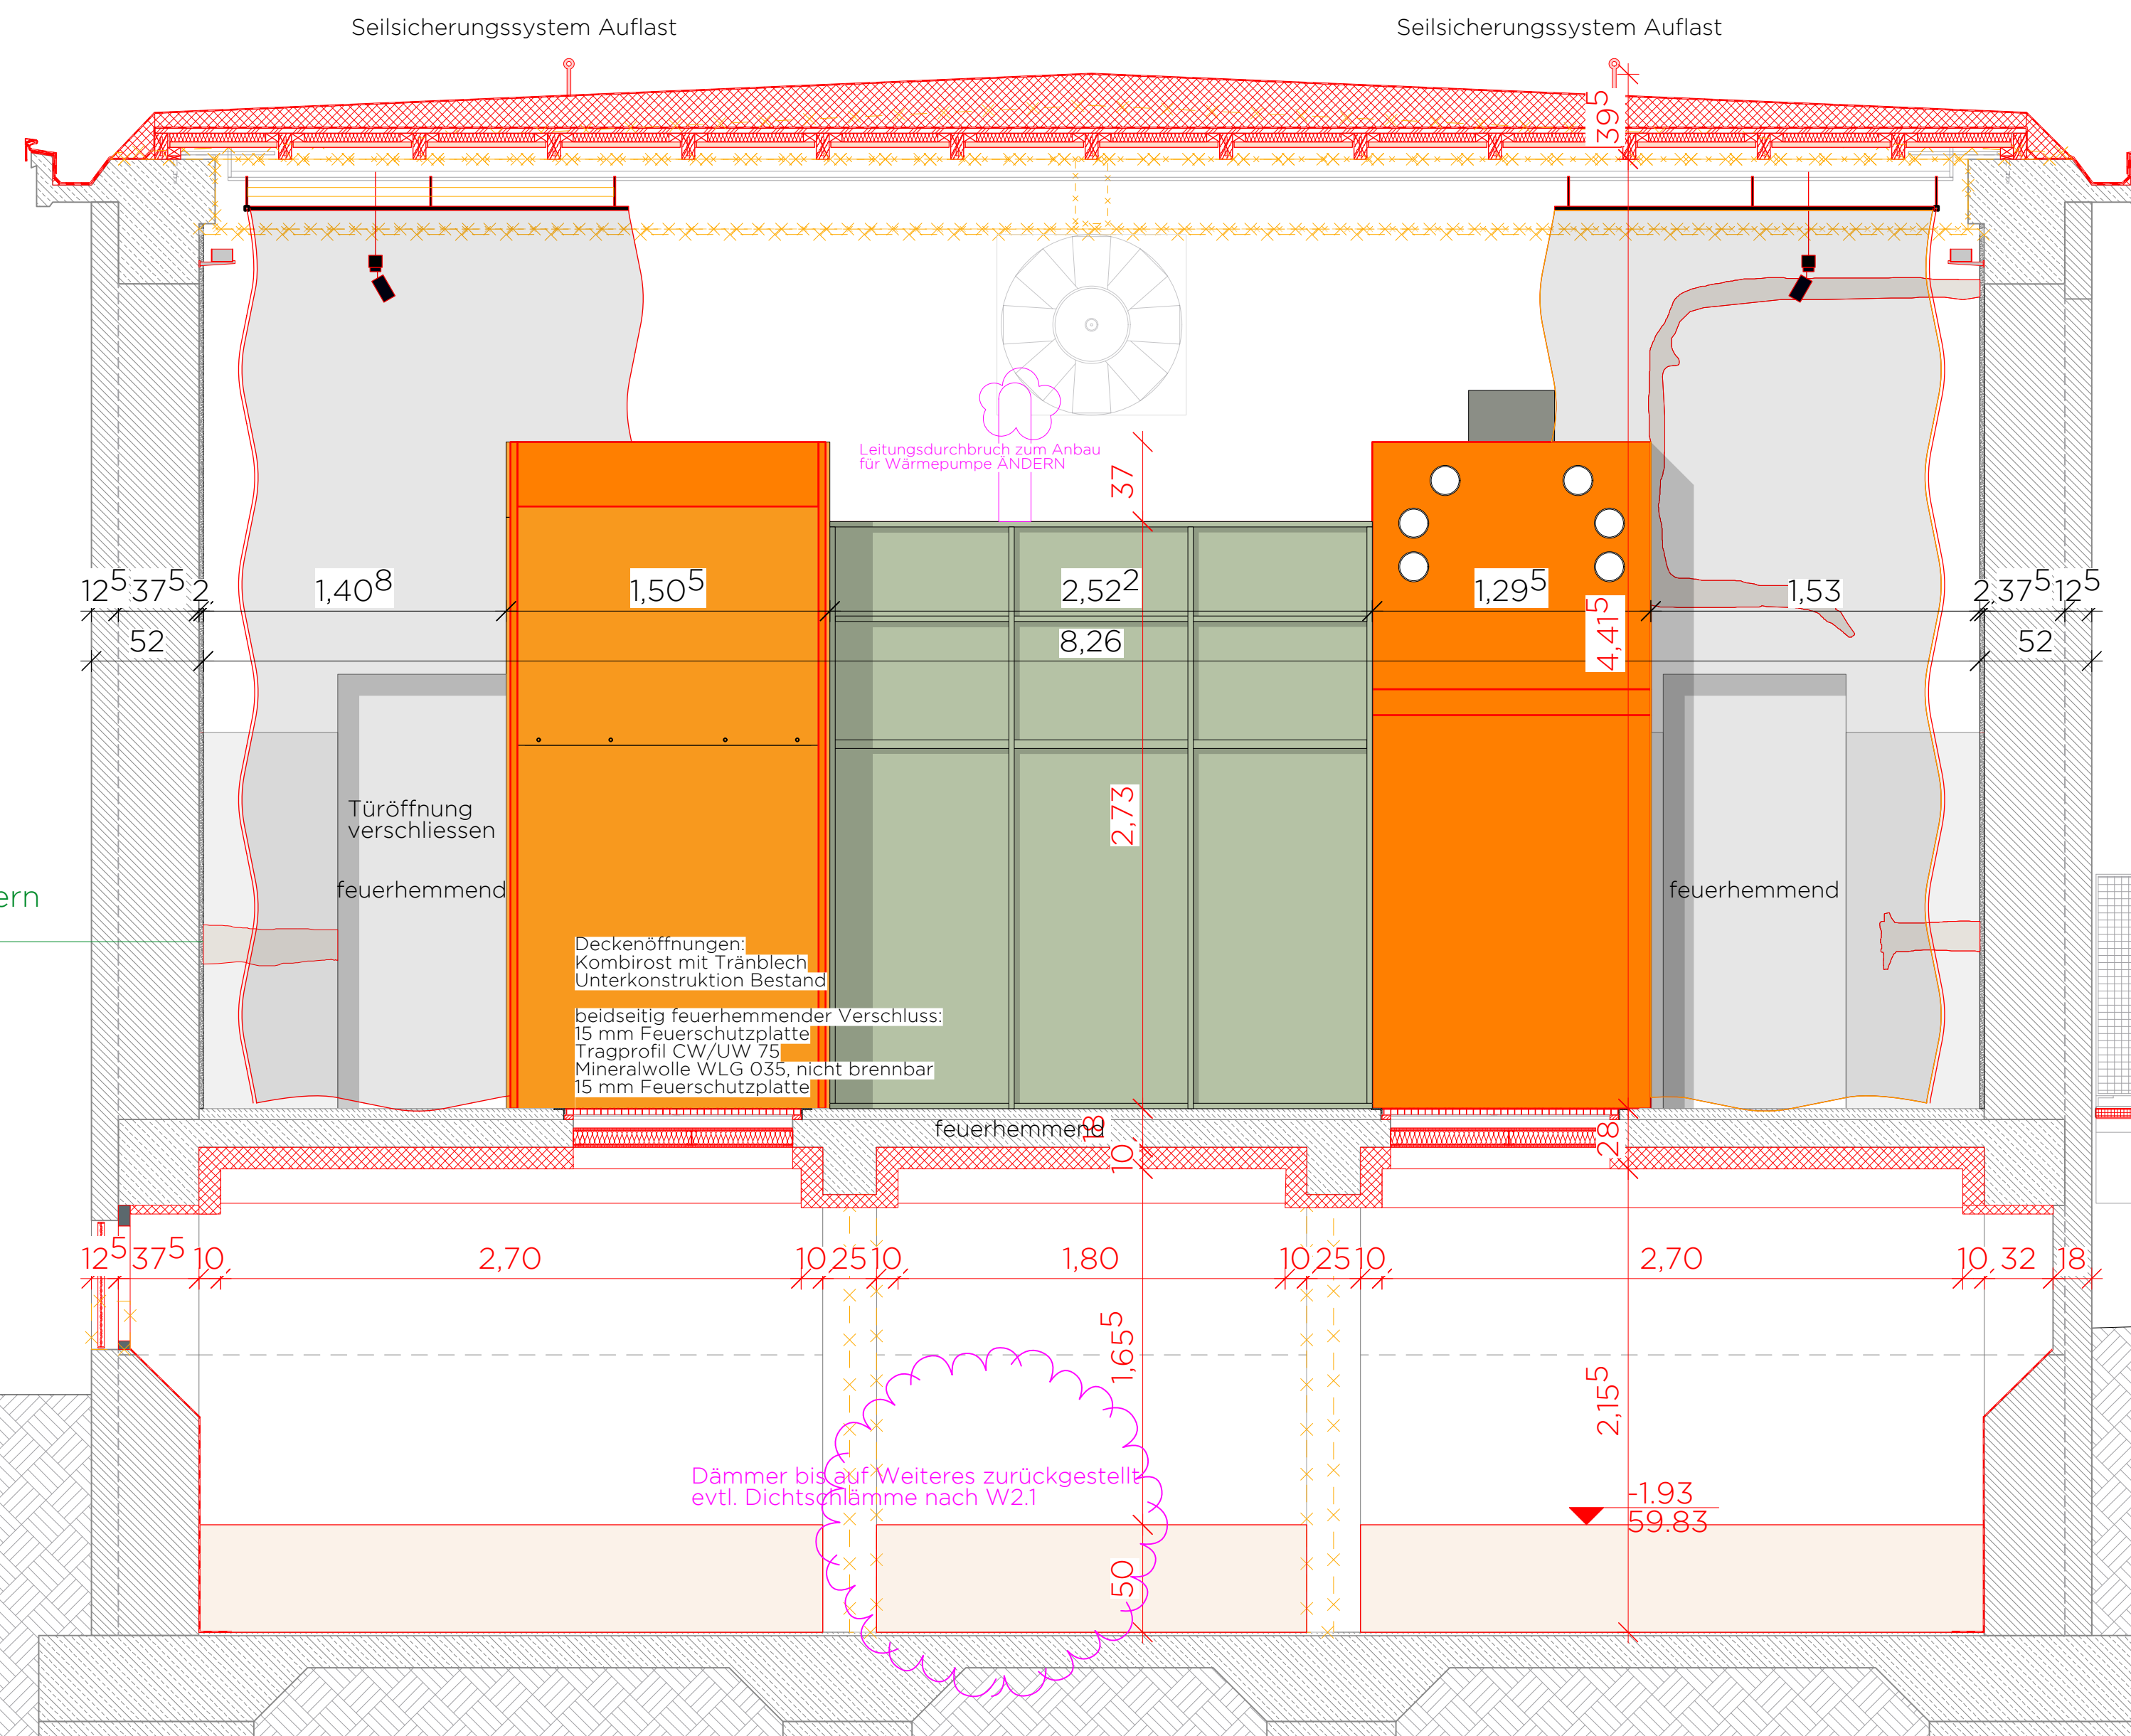

Schlitzbereich >3,0 cm ausmauern
und mit Putz schließen

Dämmer bis auf Weiteres zurückgestellt
evtl. Dichtschlämme nach W2.1

DIESE ZEICHNUNG IST URHEBERRECHTLICH
GESCHÜTZT UND NUR IN VERBINDUNG MIT
DER STATIK GÜLTIG!
ALLE MASSE SIND VOR ORT
VERANTWORTLICH ZU PRÜFEN!
ALLE AUSSBAUMASSE SIND AM BAU ZU
NEHMEN!
UNSTIMMIGKEITEN SIND VOR AUSFÜHRUNG
MIT DER PROJEKTLÉITUNG ZU KLÄREN!

0.00m OKFF = 61.76 m ü. NHN

[illegible][illegible]

**Jugendzentrum
im ehem. Schalthaus
der Kokerei Hansa**
DORTMUND-HUCKARDE

PLANUNGSPHASE	
---------------	--

LP 5 - Ausführungsplanung

BAUHERR:IN

**Stiftung Industriedenkmalpflege und
Geschichtskultur**
Emscherallee 11
44369 Dortmund

GENERAL PLANNER IN

DBCO Generalplaner
Oststraße 2 | 48153 Münster
T 0251 / 590 83 800
info@dbco.de

ARCHITEKT:IN

M

MS PLUS ARCHITEKTEN BDA
Bücker Holling Schwager PartGmbB

Bült 2 | 48143 M
T 03E1 / E3 0E1

info@msplus-an

PLAN-NR.	
----------	--

A.3.05

PLANINHALT

Schnitt 5-5
MASSSTAB

1:50

PROJEKTNUMMER	
---------------	--

SH

UNTERSCHRIFT



VORABZUG