


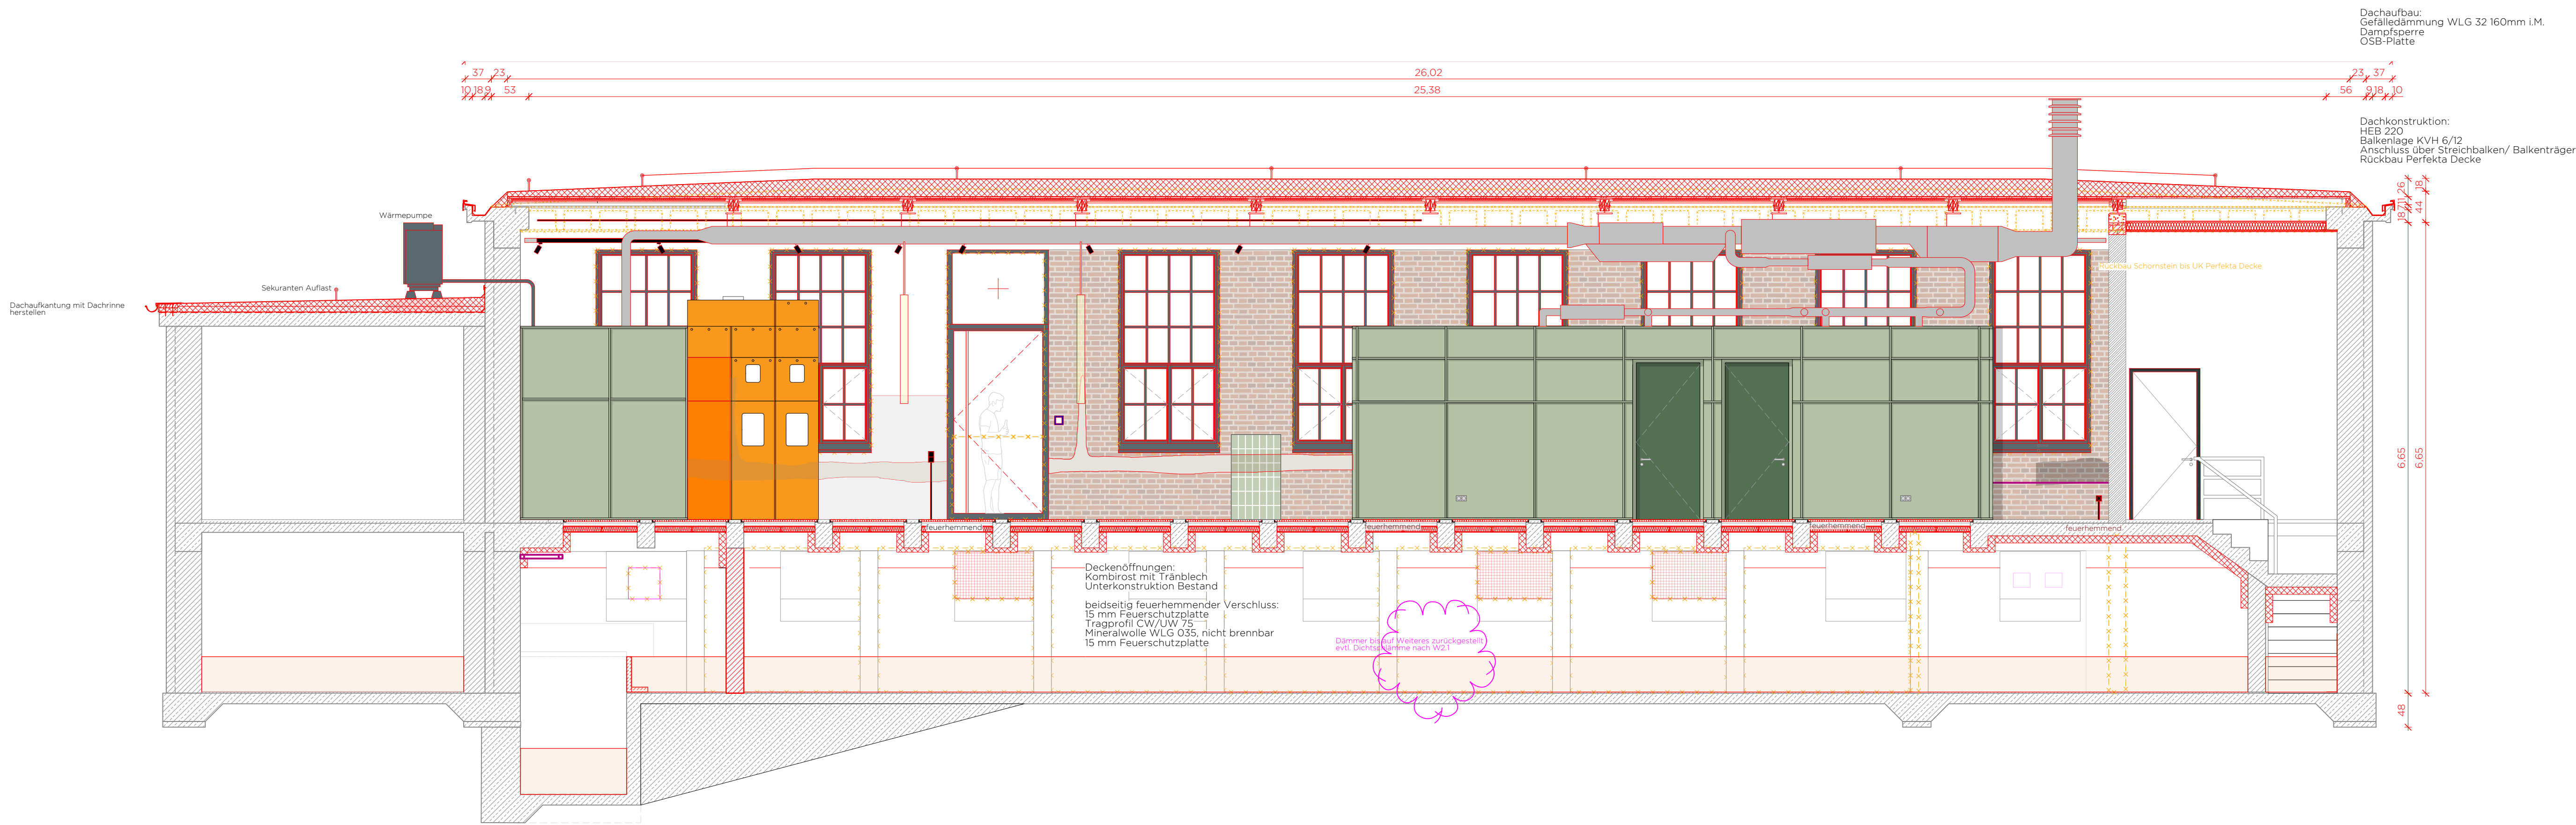

DIESE ZEICHNUNG IST URHEBERRECHTLICH GESCHÜTZT UND NUR IN VERBINDUNG MIT DER STATIK GÜLTIG!
ALLE MASSE SIND VOR ORT VERANTWÖRTLICH ZU PRÜFEN!
ALLE AUSSBAUMASSE SIND AM BAU ZU NEHMEN!
UNSTIMMIGKEITEN SIND VOR AUSFÜHRUNG MIT DER PROJEKTL EITUNG ZU KLÄREN!

0.00m OKFF = 61.76 m ü. NHN

INDEX	DATUM	ART DER ÄNDERUNG	GEZ

PROJEKT

**Jugendzentrum
im ehem. Schalthaus
der Kokerei Hansa
DORTMUND-HUCKARDE**

PLANUNGS PHASE

LP 5 - Ausführungsplanung

BAUHERR:IN

**Stiftung Industriedenkmalpflege und
Geschichtskultur**
Emscherallee 11
44369 Dortmund

GENERALPLANER:IN

DBCO Generalplaner
Oststraße 2 | 48153 Münster
T 0251 / 590 83 800
info@dbco.de

DBCO
GENERALPLANER

ARCHITEKT:IN

MS PLUS ARCHITEKTEN BDA
Bücker Holling Schwager PartGmbH
Bült 2 | 48143 Münster
T 0251 / 53 95 65 35
info@msplus-architekten.de

PLAN-NR.

A.3.09

PLANINHALT

Schnitt B-B

MASSSTAB

1:50

PROJEKTNUMMER

SH

UNTERSCHRIFT

VORABZUG