


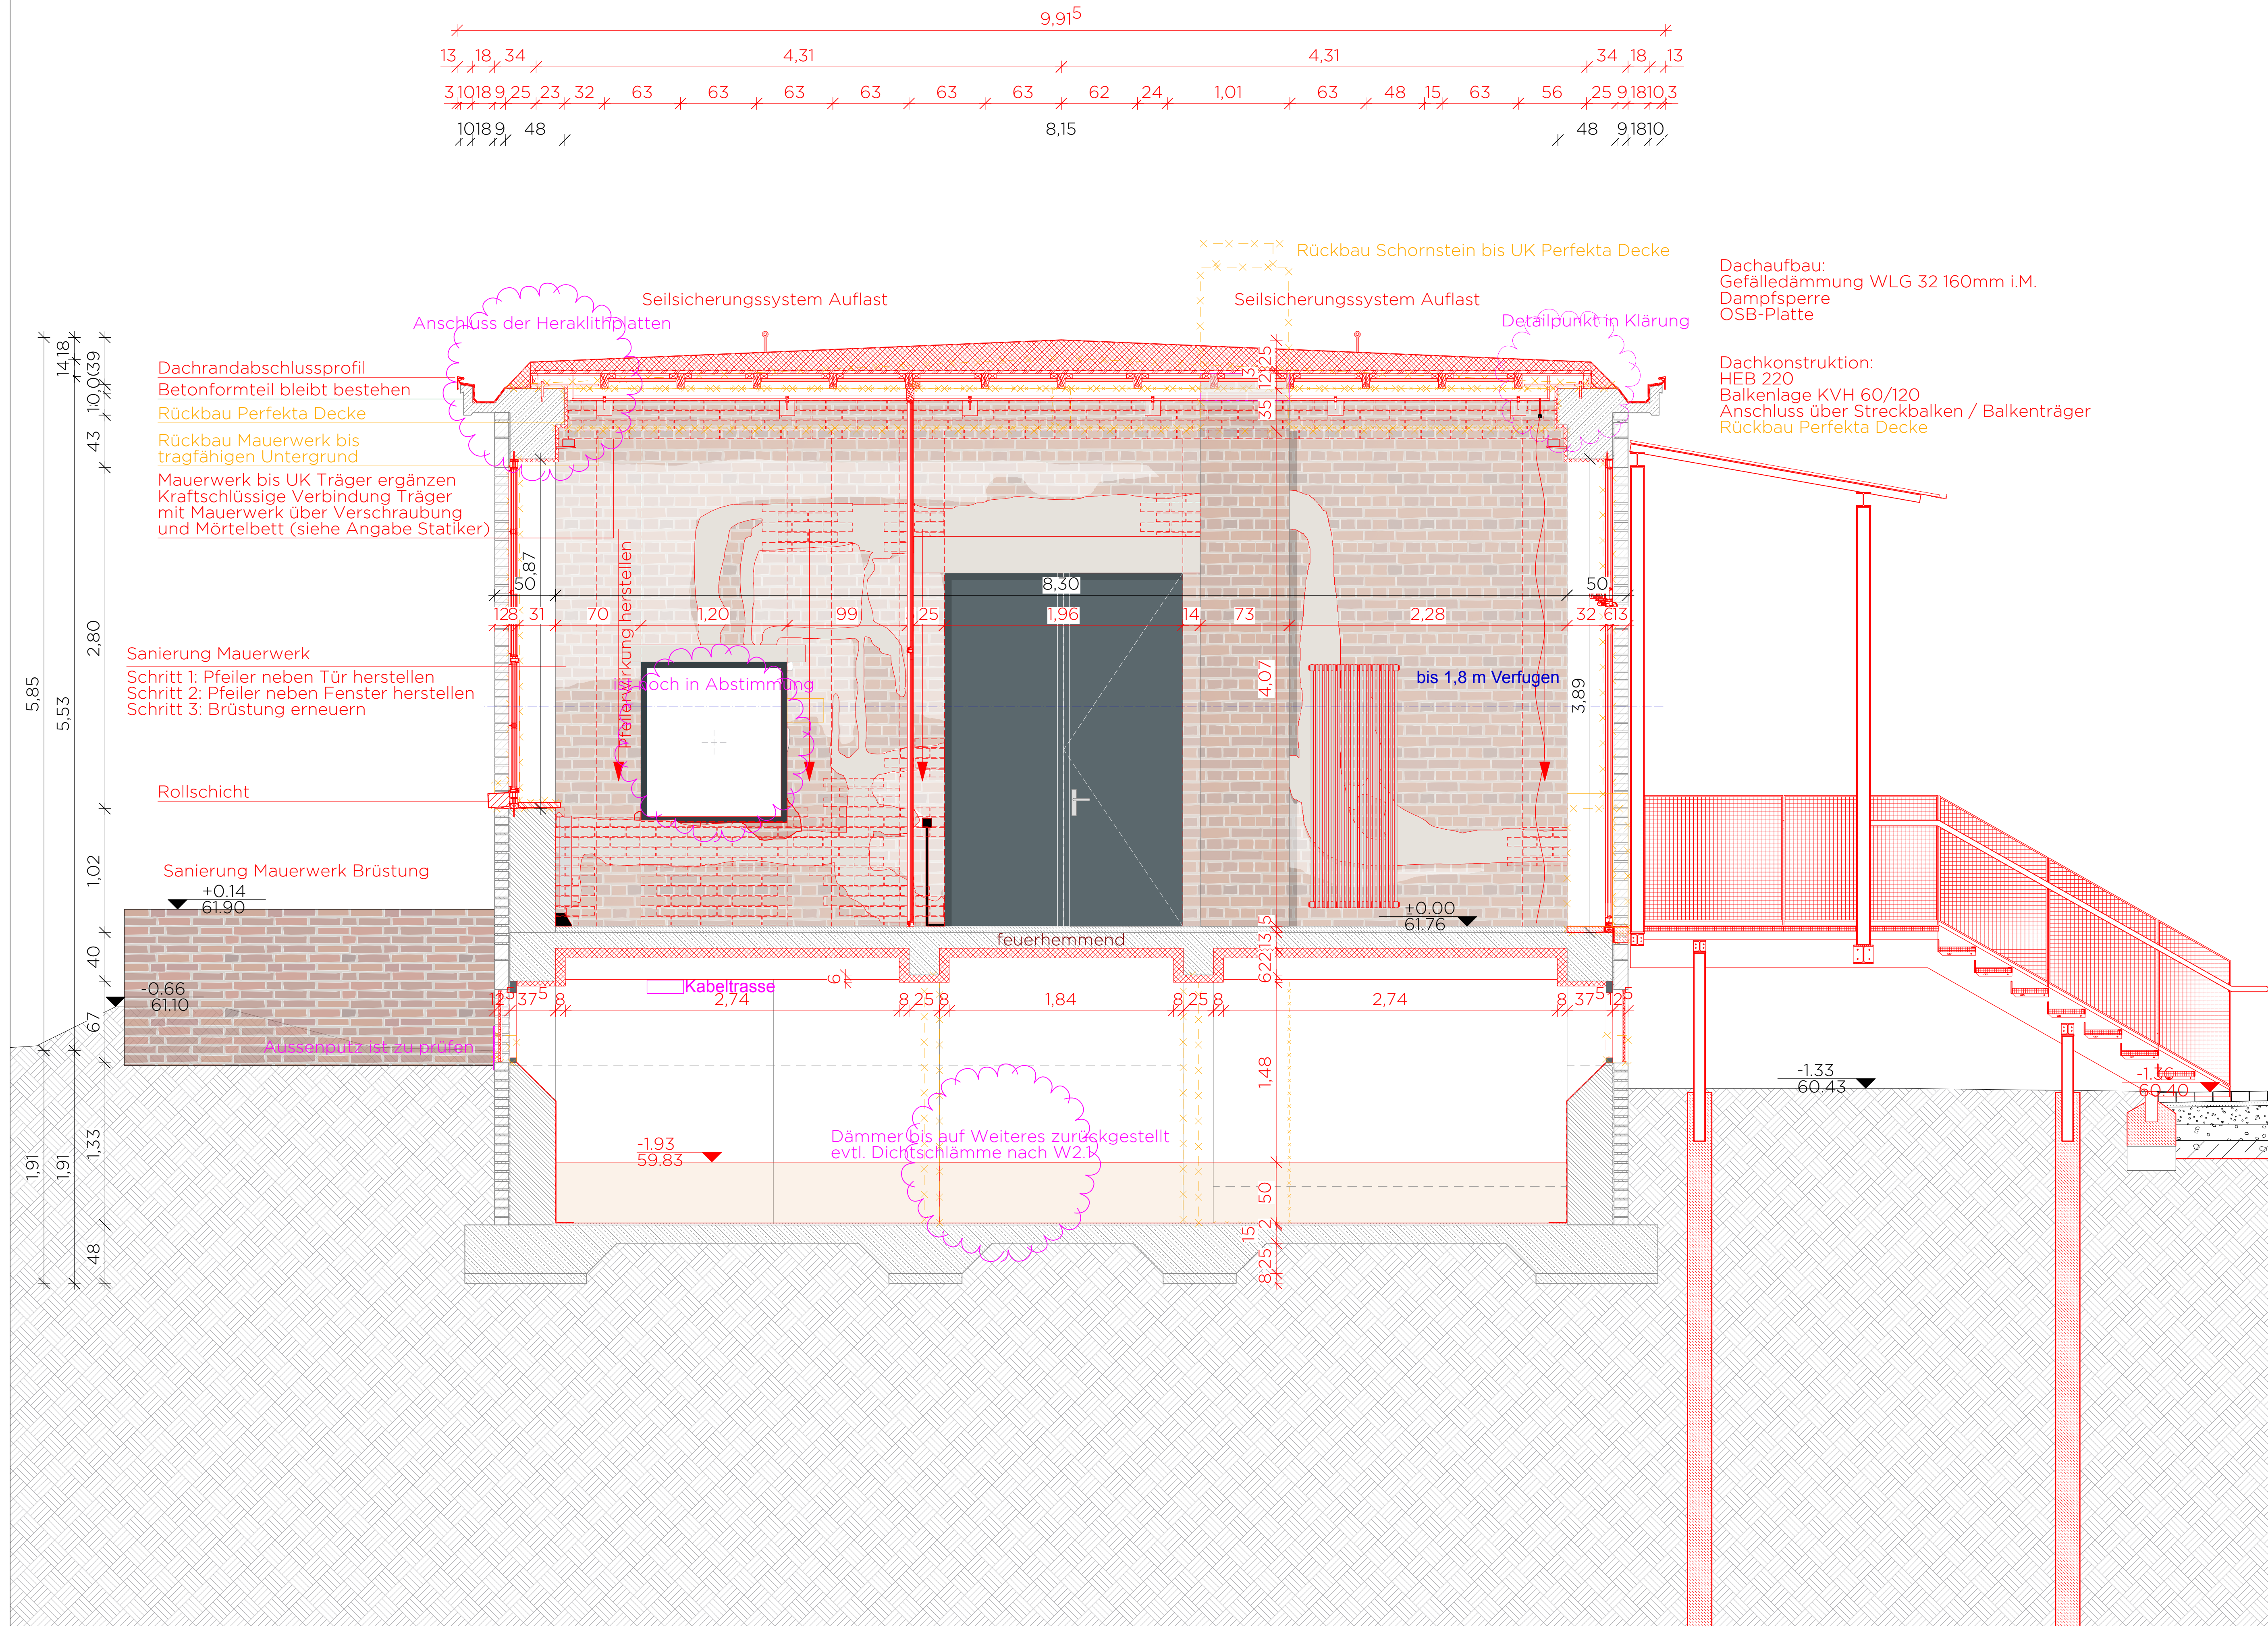

DIESE ZEICHNUNG IST URHEBERRECHTLICH GESCHÜTZT UND NUR IN VERBINDUNG MIT DER STATIK GÜLTIG! ALLE MASSE SIND VOR ORT VERANTWÖRTLICH ZU PRÜFEN! ALLE AUSSBAUMASSE SIND AM BAU ZU NEHMEN! UNSTIMMIGKEITEN SIND VOR AUSFÜHRUNG MIT DER PROJEKTLEITUNG ZU KLÄREN!			
ALLE ANGABEN ZUR KONSTRUKTION UND BEFESTIGUNG SIND AUS DER STATIK ZU ENTNEHMEN!			
0.00m OKFF = 61.76 m ü. NHN			
INDEX	DATUM	ART DER ÄNDERUNG	GEZ
PROJEKT Jugendzentrum im ehem. Schaltheus der Kokerei Hansa DORTMUND-HUCKARDE			
PLANUNGSPHASE LP 5 - Ausführungsplanung			
BAUHERR:IN Stiftung Industriedenkmalpflege und Geschichtskultur Emscherallee 11 44369 Dortmund			
GENERALPLANER:IN DBCO Generalplaner Oststraße 2 48153 Münster T 0251 / 590 83 800 info@dbco.de			DBCO GENERALPLANER
ARCHITEKT:IN MS PLUS ARCHITEKTEN BDA Bücker Holling Schwager PartGmbH Bült 2 48143 Münster T 0251 / 53 95 65 35 info@msplus-architekten.de			M / S
PLAN-NR. A.3.02			
PLANINHALT Schnitt 2-2			
MASSSTAB 1:50			
PROJEKTNUMMER SH			
DATUM 02.07.26			
INDEX A1			
UNTERSCHRIFT VORABZUG LV STAHLBAU			