




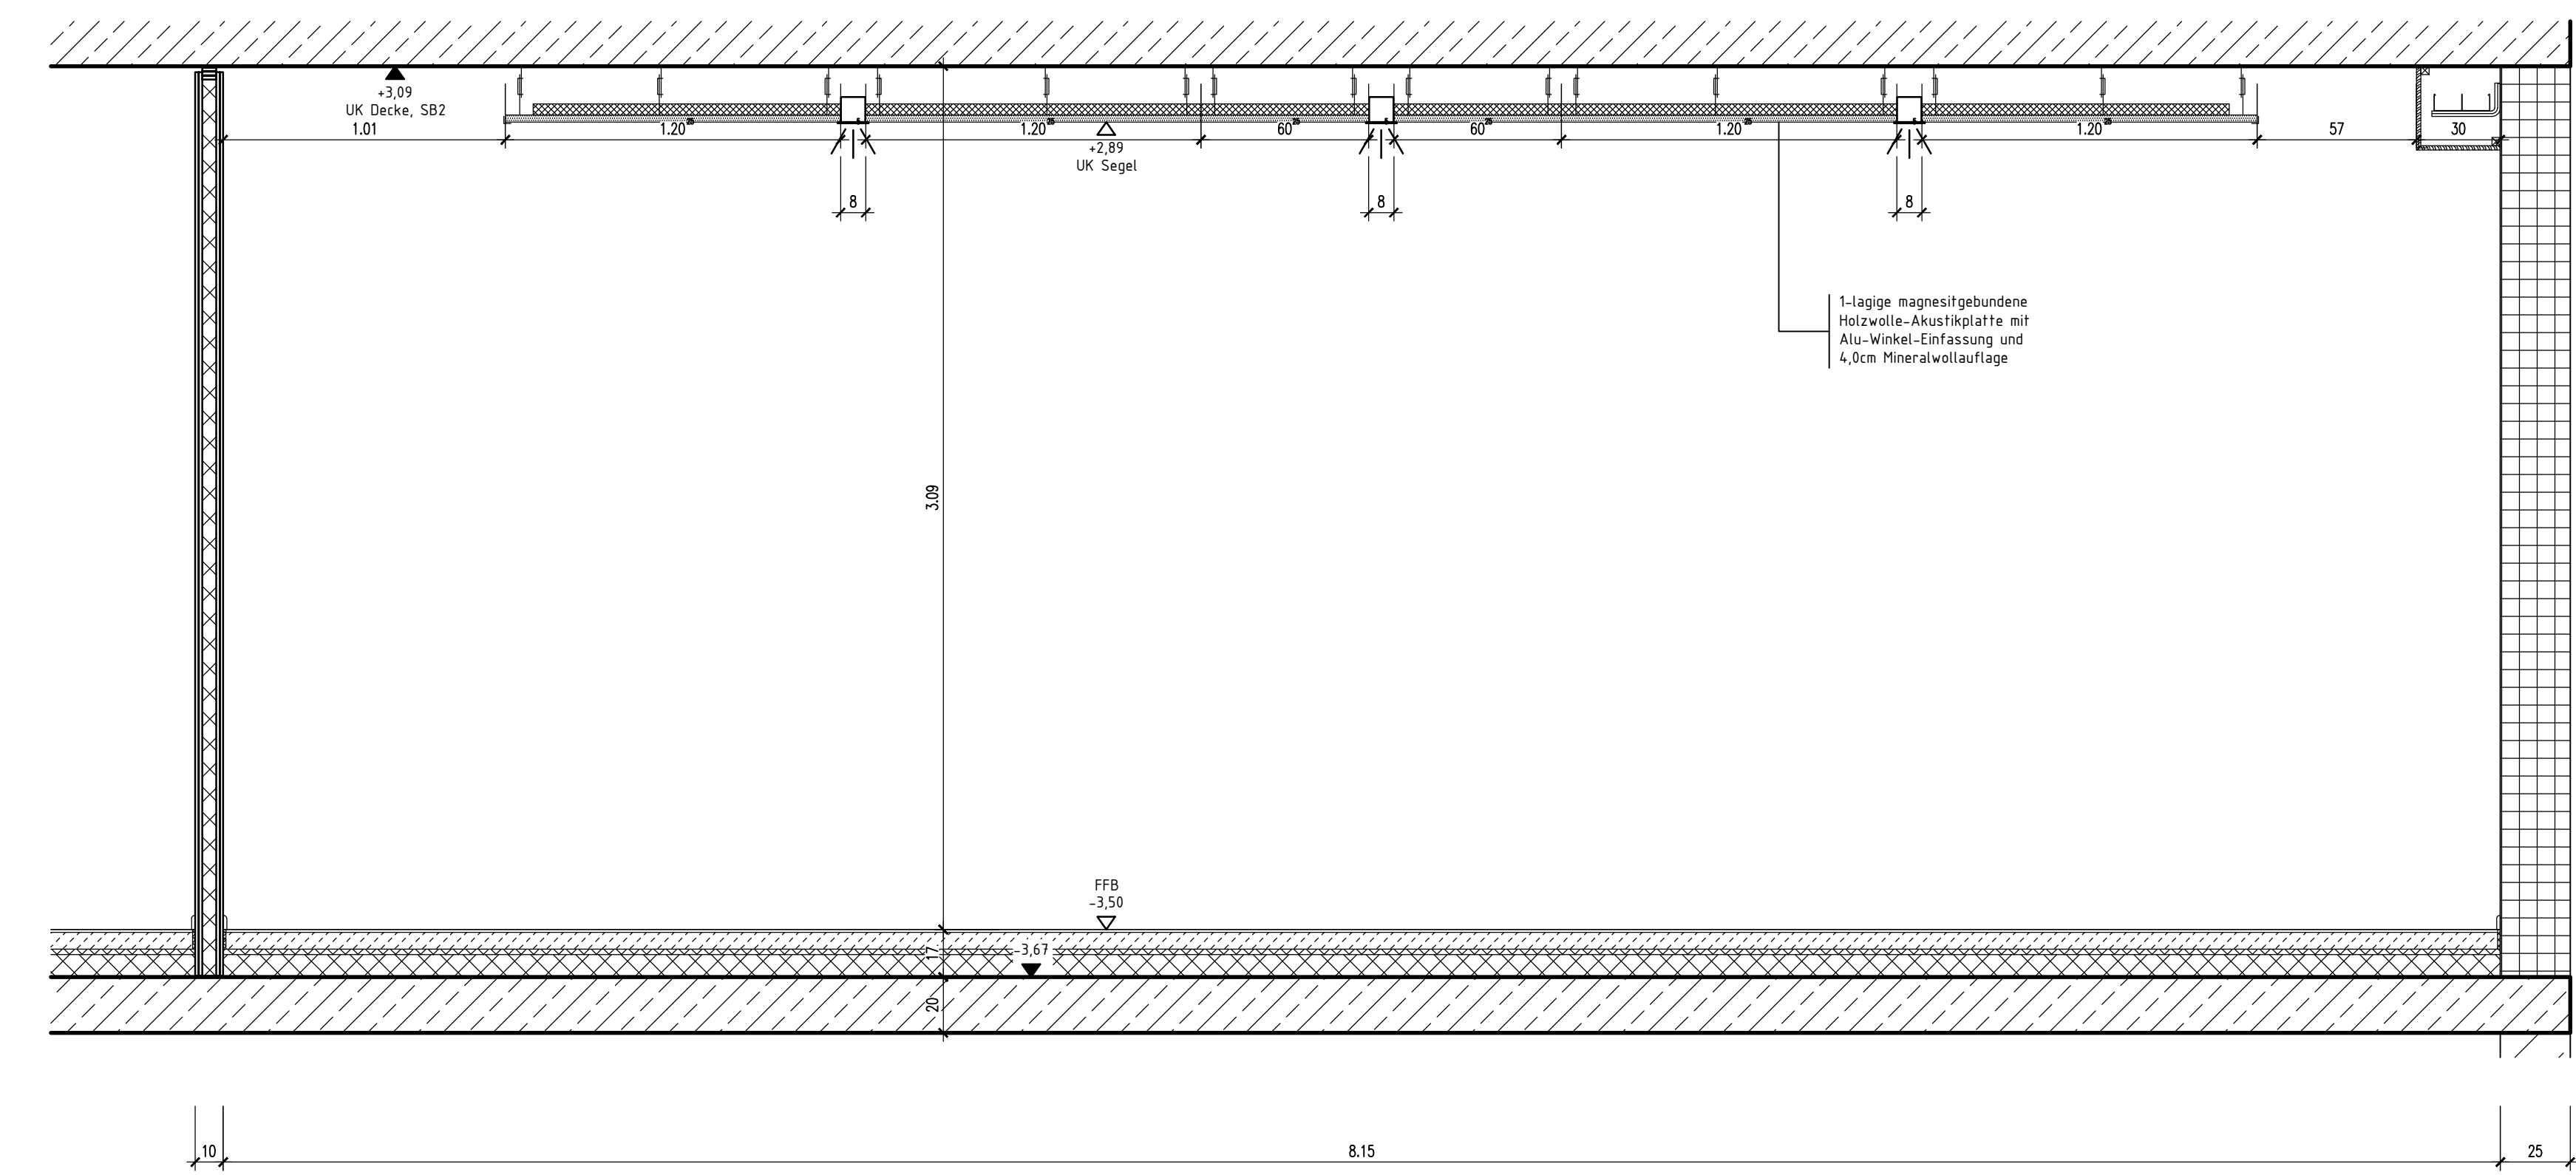


Längsschnitt Muster-Seminarraum
M 1 : 20

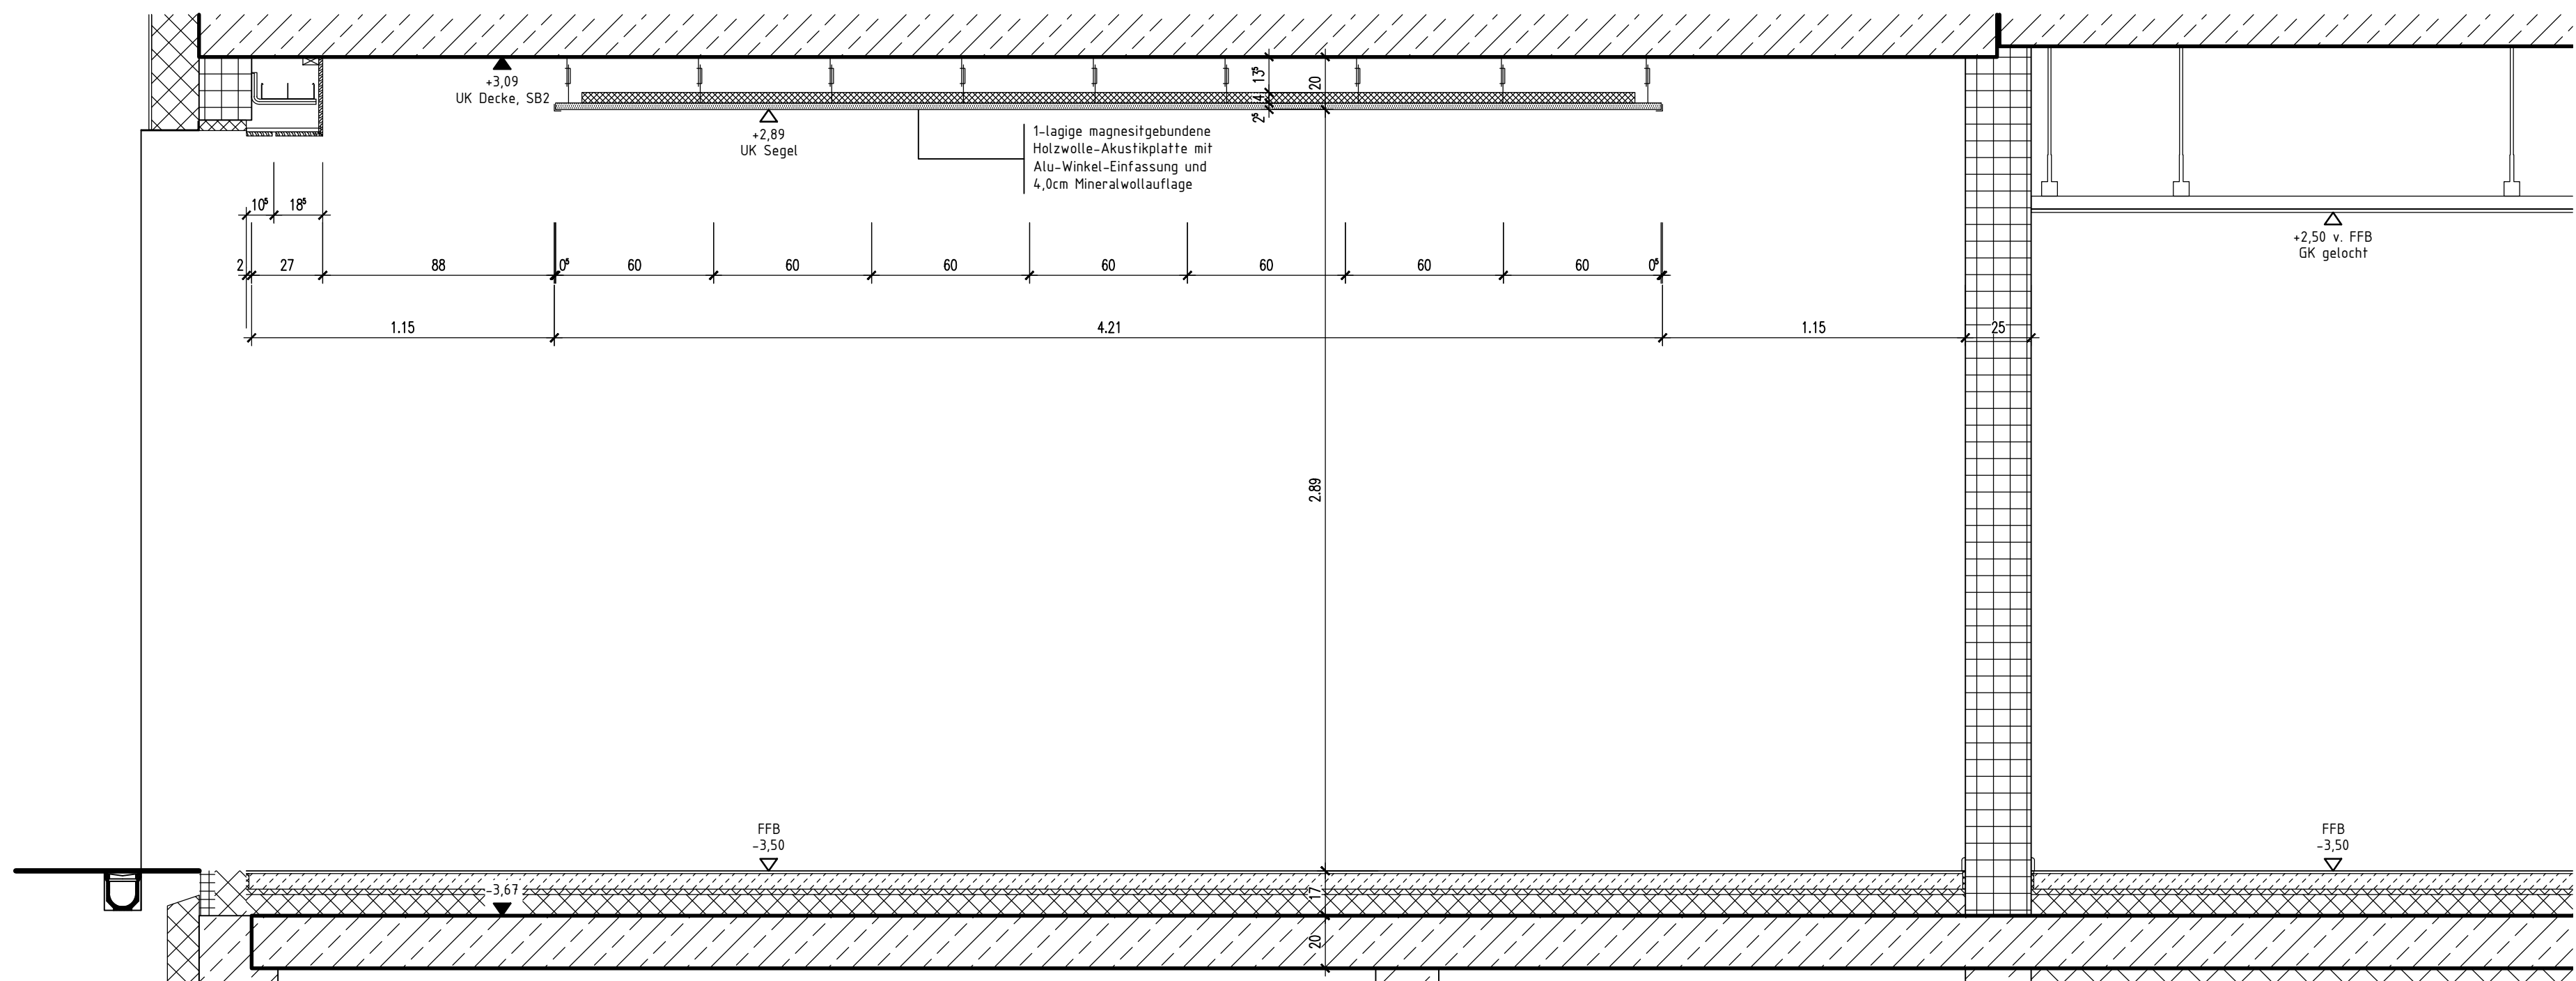


Querschnitt Muster-Seminarraum
M 1 : 20

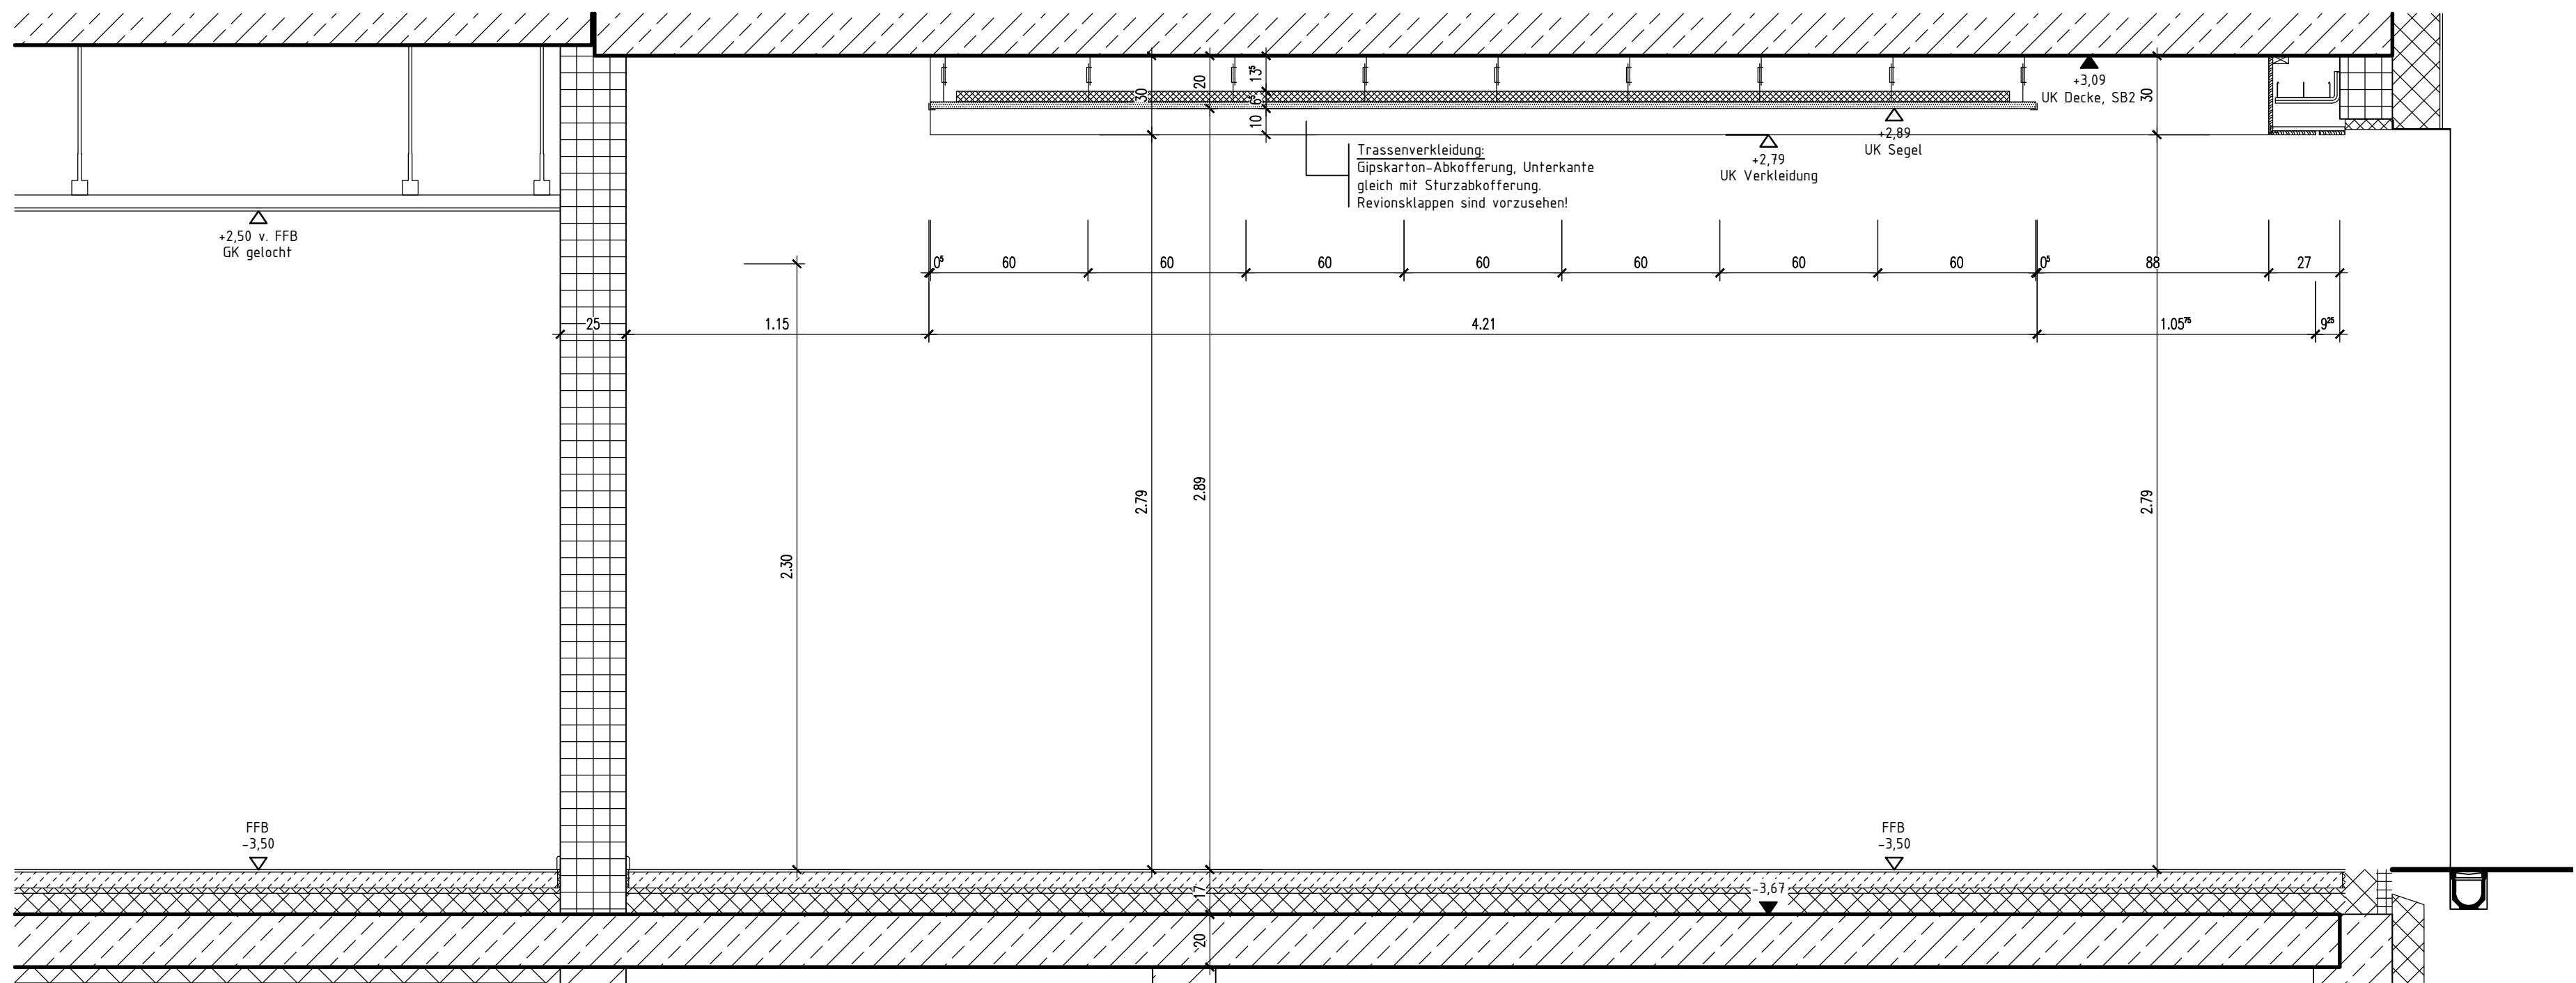


Querschnitt Muster-Seminarraum Rückwand
M 1 : 20

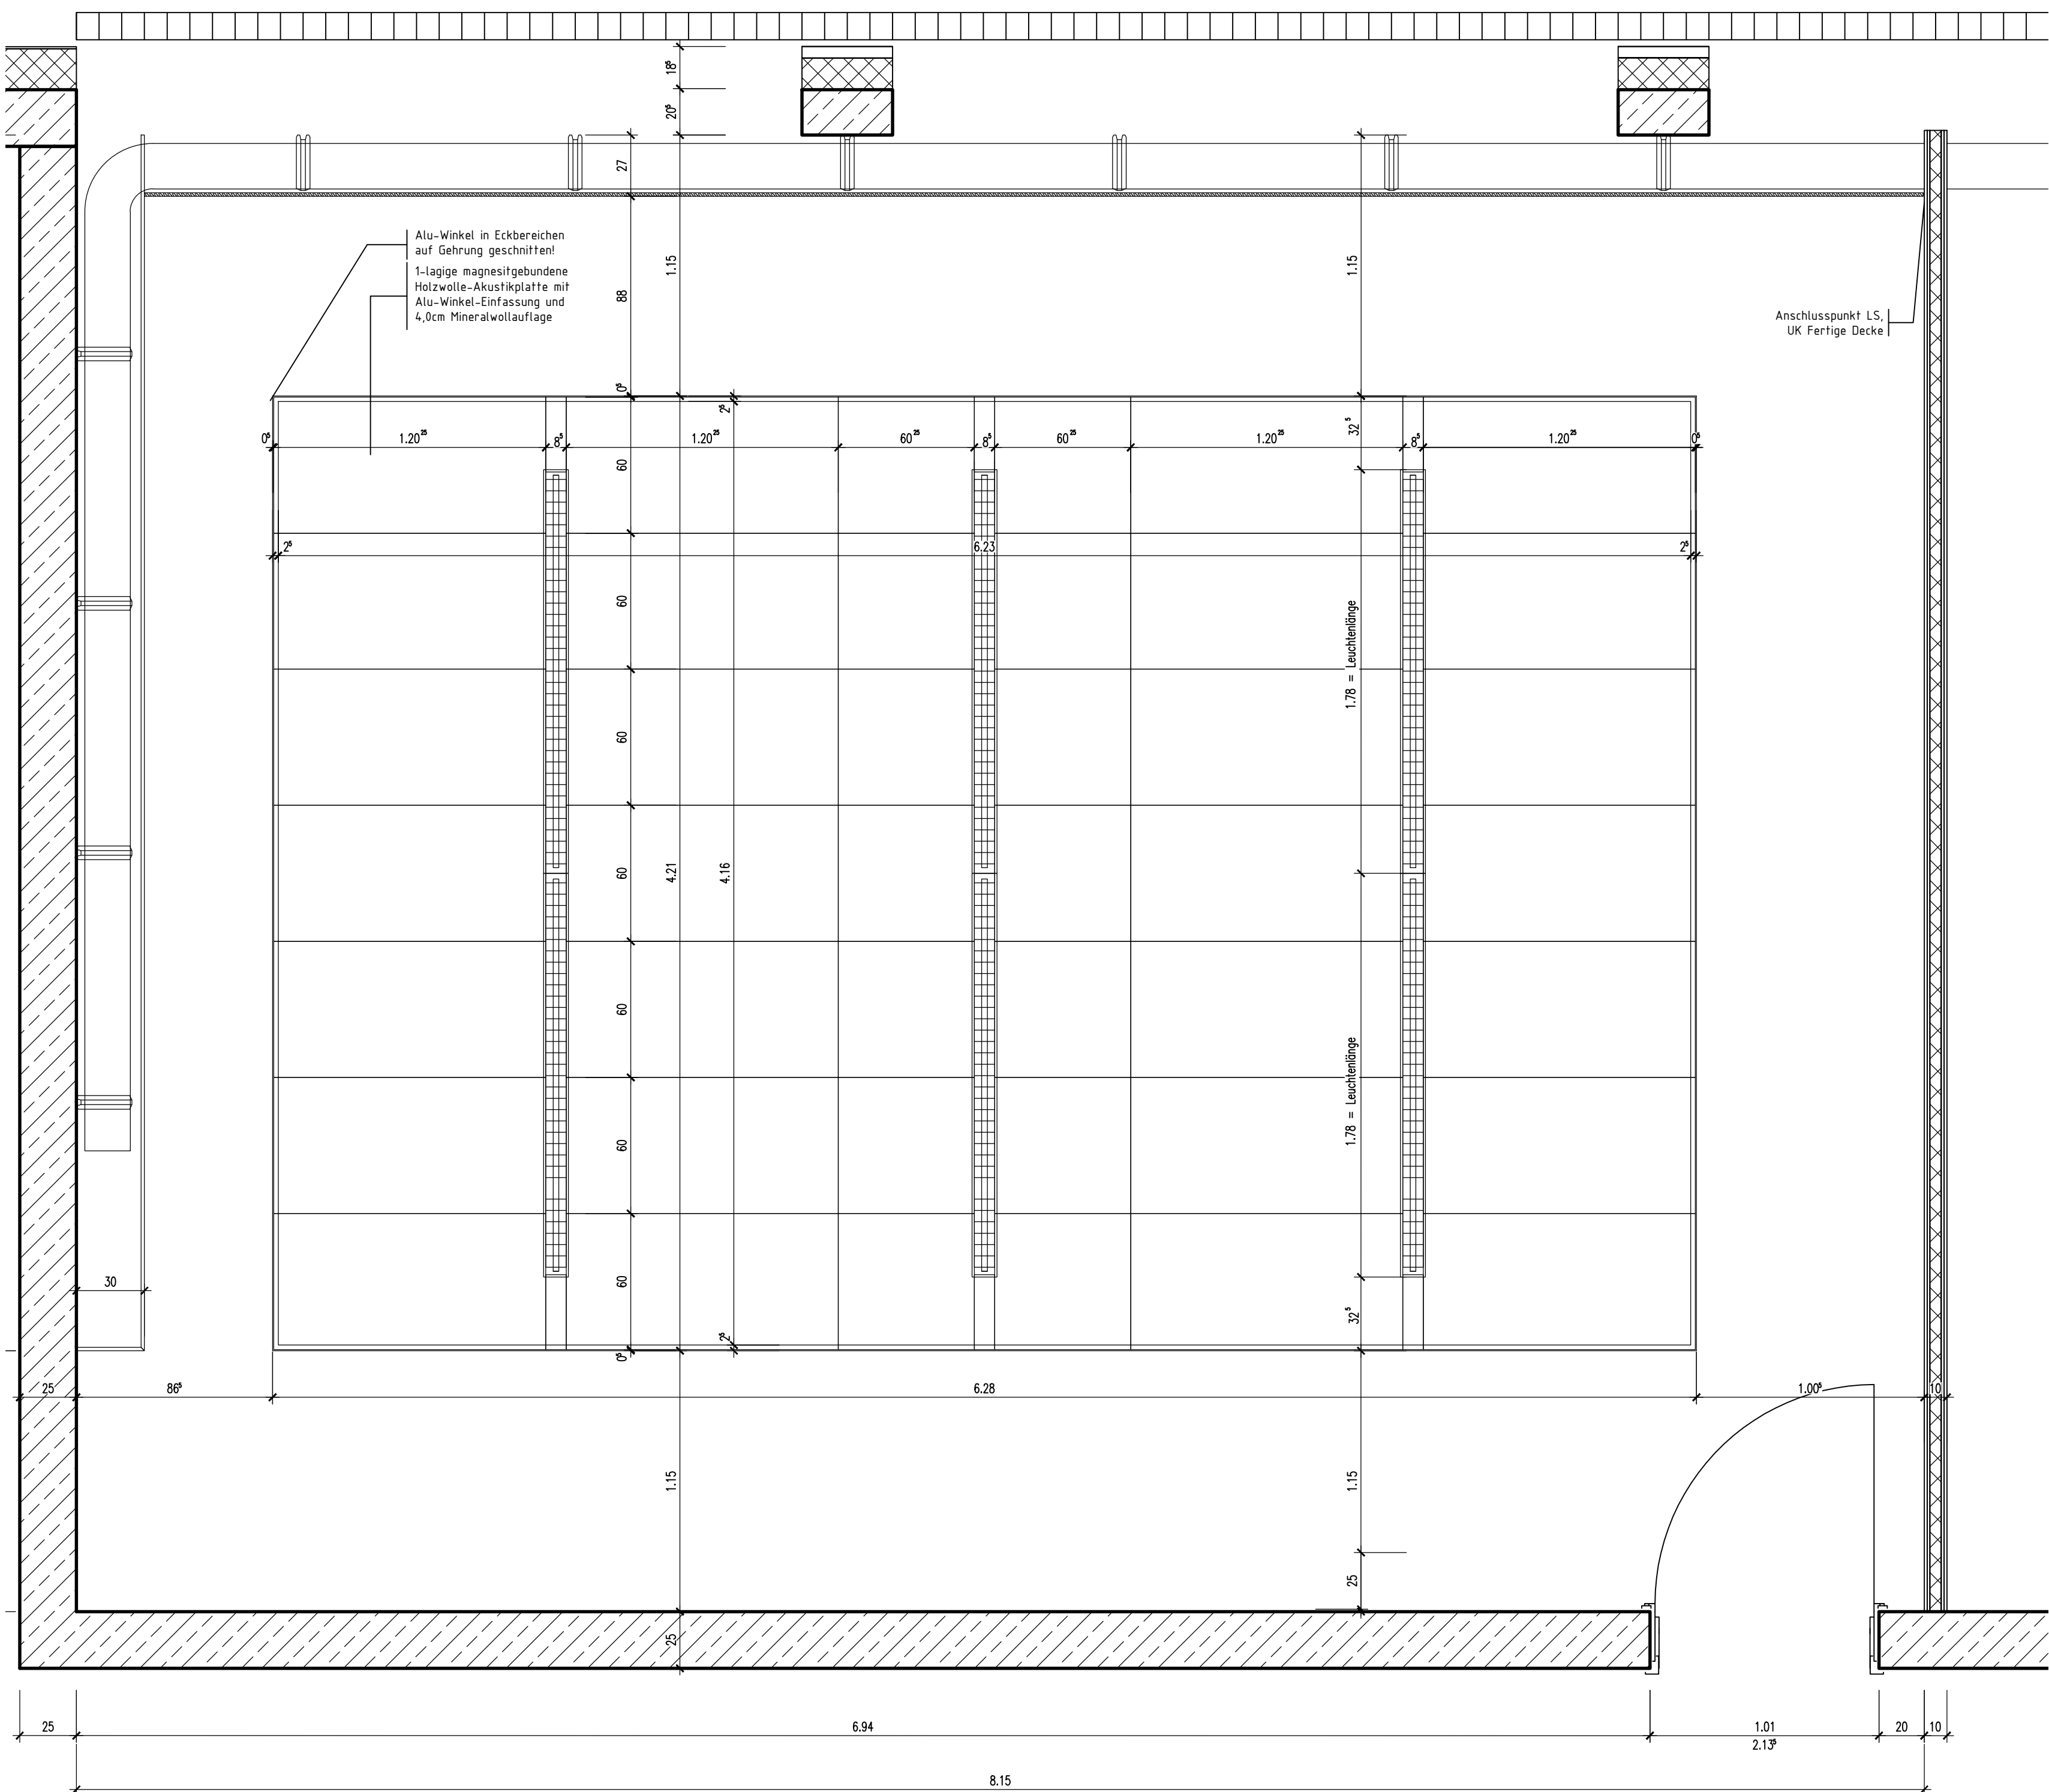

Grundriss Muster Seminarraum
M 1 : 20

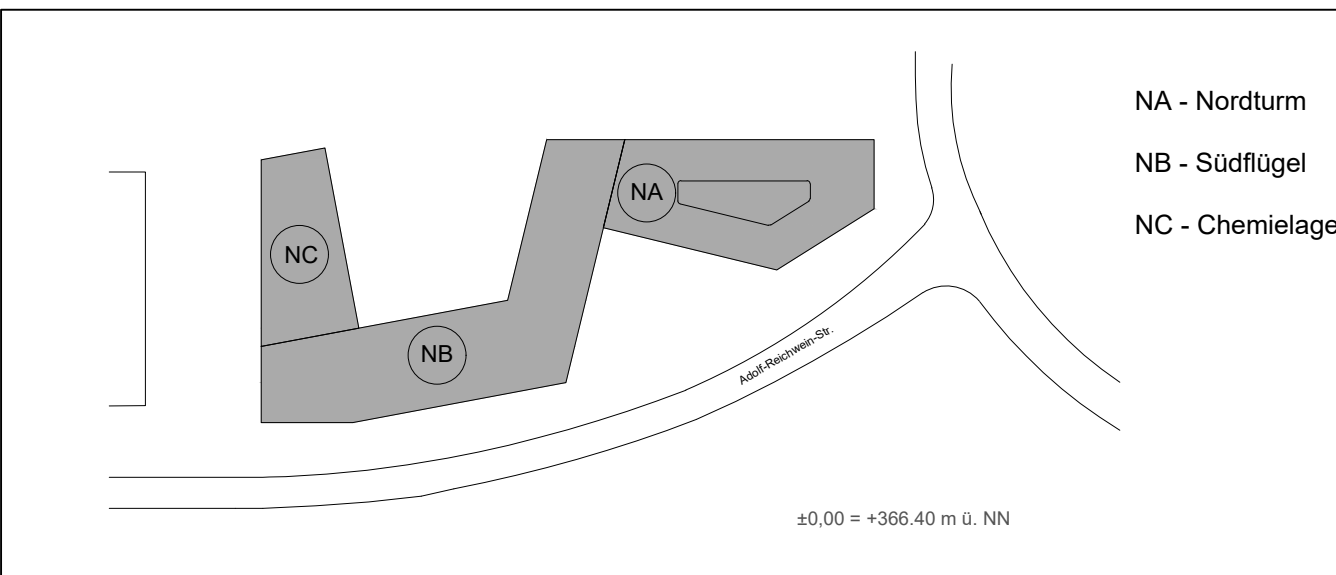

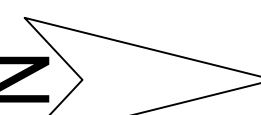Bauherr	Universität Siegen - Die Kanzlerin Adolf-Reichwein-Straße 2a, 57076 Siegen			
Projekt	AR-NA / NB / NC Adolf-Reichwein-Straße 2a, 57076 Siegen			
Planinhalt	Muster Seminarraum			
Planer	Universität Siegen - Baudezernent Adolf-Reichwein-Straße 2a, 57076 Siegen Dezernat 5			
Blattgröße	1300x900	Status		Index
Maßstab	1:10			
gezeichnet	P.T.	Datum 31.08.2026		
geprüft	P.T.			