


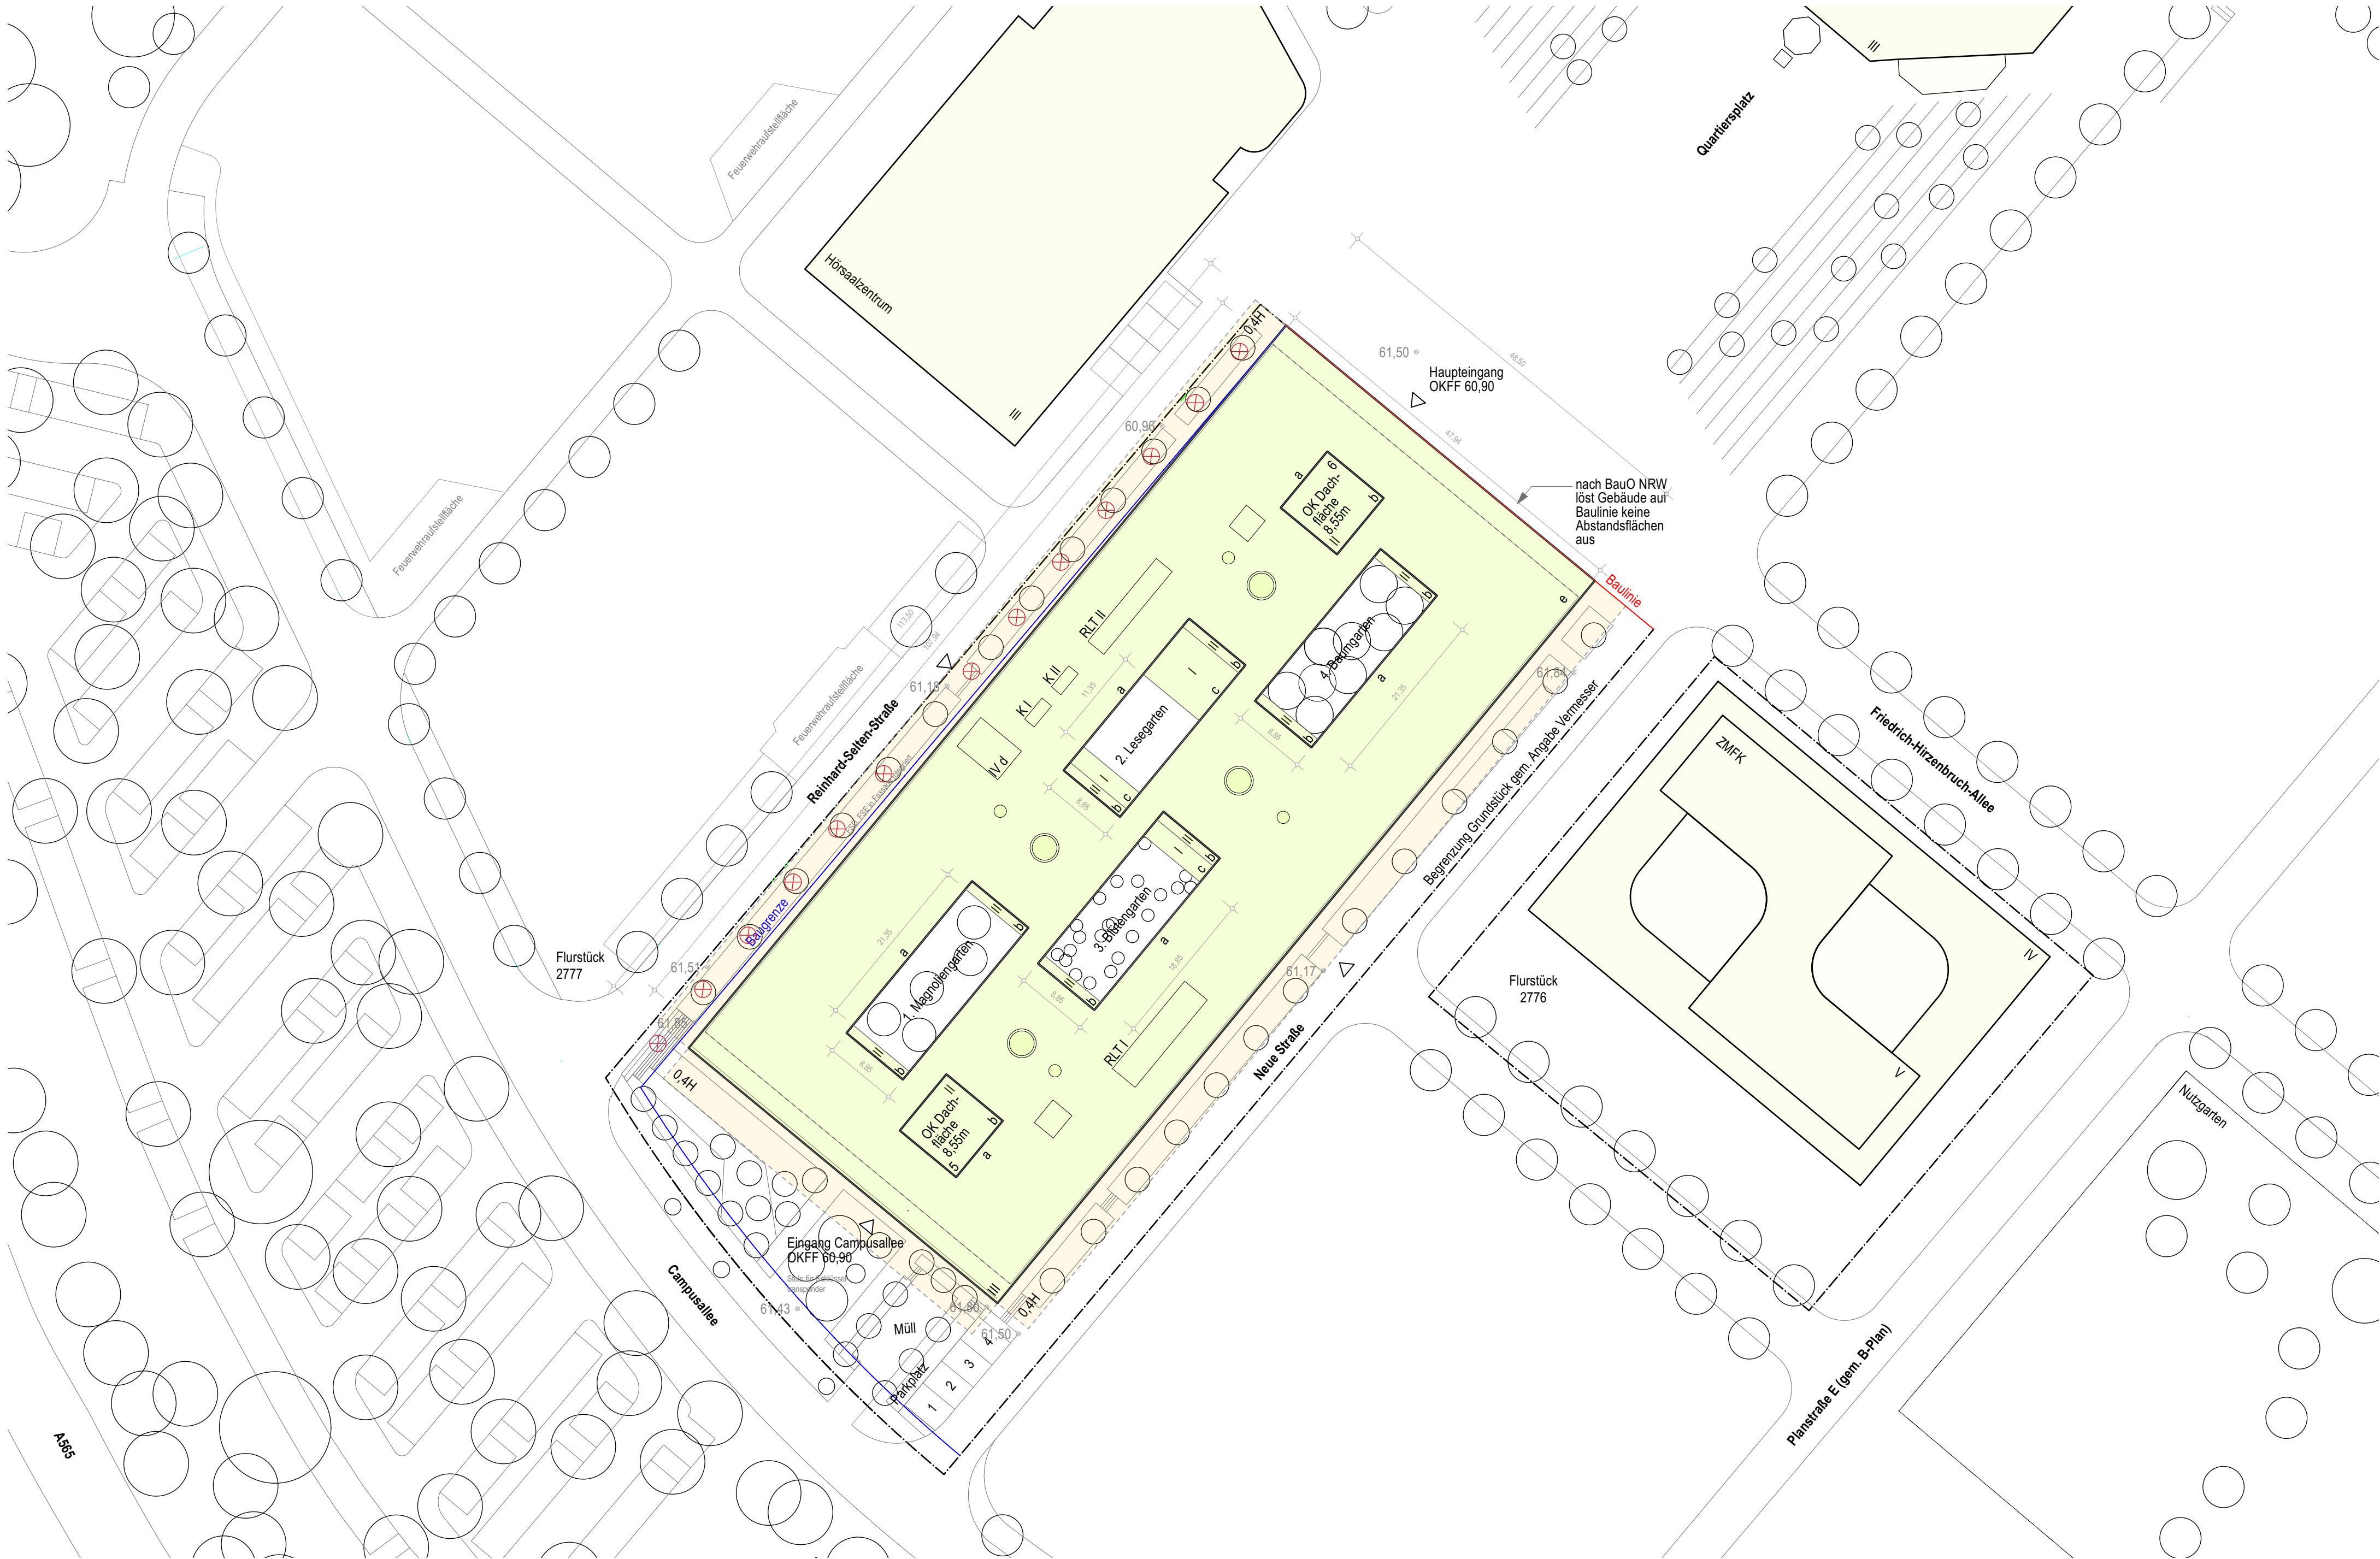

LEGENDE

- Abstandsflächen
- Überbaut
- Baulinie
- Baugrenze
- Grundstücksgrenze

OK Attika:

- a = 12,25m
- b = 8,55m
- c = 4,95m
- d = 14,34m
- e = 12,10m

Baumfällung

Außenanlagen n.A. Freiraumplanung
Darstellung der Außenanlagen nachrichtlich

NR.		DATUM		ART DER ÄNDERUNG		VON	
PROJEKT							
Lehr- und Forschungsforum der Rheinischen Friedrich-Wilhelms-Universität Bonn						FLURSTÜCK NR.:	
BAUHERR Rheinische Friedrich-Wilhelms-Universität Bonn Regina-Pacis-Weg 3 53113 Bonn ARCHITEKT v-architekten gmbh Merowingerstraße 5-7 50677 Köln T 0221 . 66 999 30 F 0221 . 66 999 333						2777	
± 0.00 = 60,90 ü. NN							
PROJEKTERSTELLUNG Hitzler-Ingenieure e.K. Sechshaler Straße 5 50968 Köln		TRAGWERKPLANUNG B+G Ingenieure Bollinger und Grohmann GmbH Westhafenplatz 1 60327 Frankfurt am Main		BAUPHYSIK Graner+Partner Ingenieure Lichterweg 15-17 51465 Bergisch Gladbach			
GEBAUDETECHNIK Althäuser + König Ingenieurbüro GmbH Leipziger Straße 24 57527 Hachenburg		BRANDSCHUTZ Kempen Krause Ingenieure GmbH Konrad-Adenauer-Ufer 41 50668 Köln		LANDSCHAFTSPLANUNG club L94 Landschaftsarchitekten GmbH Verlörer Straße 301-303 50823 Köln			
PLANUNGSPHASE							
Genehmigungsplanung - Bauantrag						DATUM	
PLAN-NR. LuF_4_AR_xx_LP_XO_001_P_A						26.09.22	
						INDEX	
PLANINHALT						BLATTGRÖSSE	
						ISO A1	
Lageplan						MAßSTAB	
						1:500	
Die Pläne bzw. deren Inhalt, bleiben geistiges Eigentum des Architekten und dürfen nur absprachegemäß und im Sinne des Architekten verwendet werden; insbesondere dürfen die Planunterlagen ohne vorherige schriftliche Genehmigung des Architekten nicht vervielfältigt oder Dritten zugänglich gemacht werden. Nutzungsbezugnisse betreffend urheberrechtlich geschützte Leistungen stehen dem Auftraggeber erst mit Eintritt des Projekterfolges zu.						BEARBEITER	
						sol	
UNTERSCHRIFT BAUHERR						UNTERSCHRIFT ARCHITEKT	