


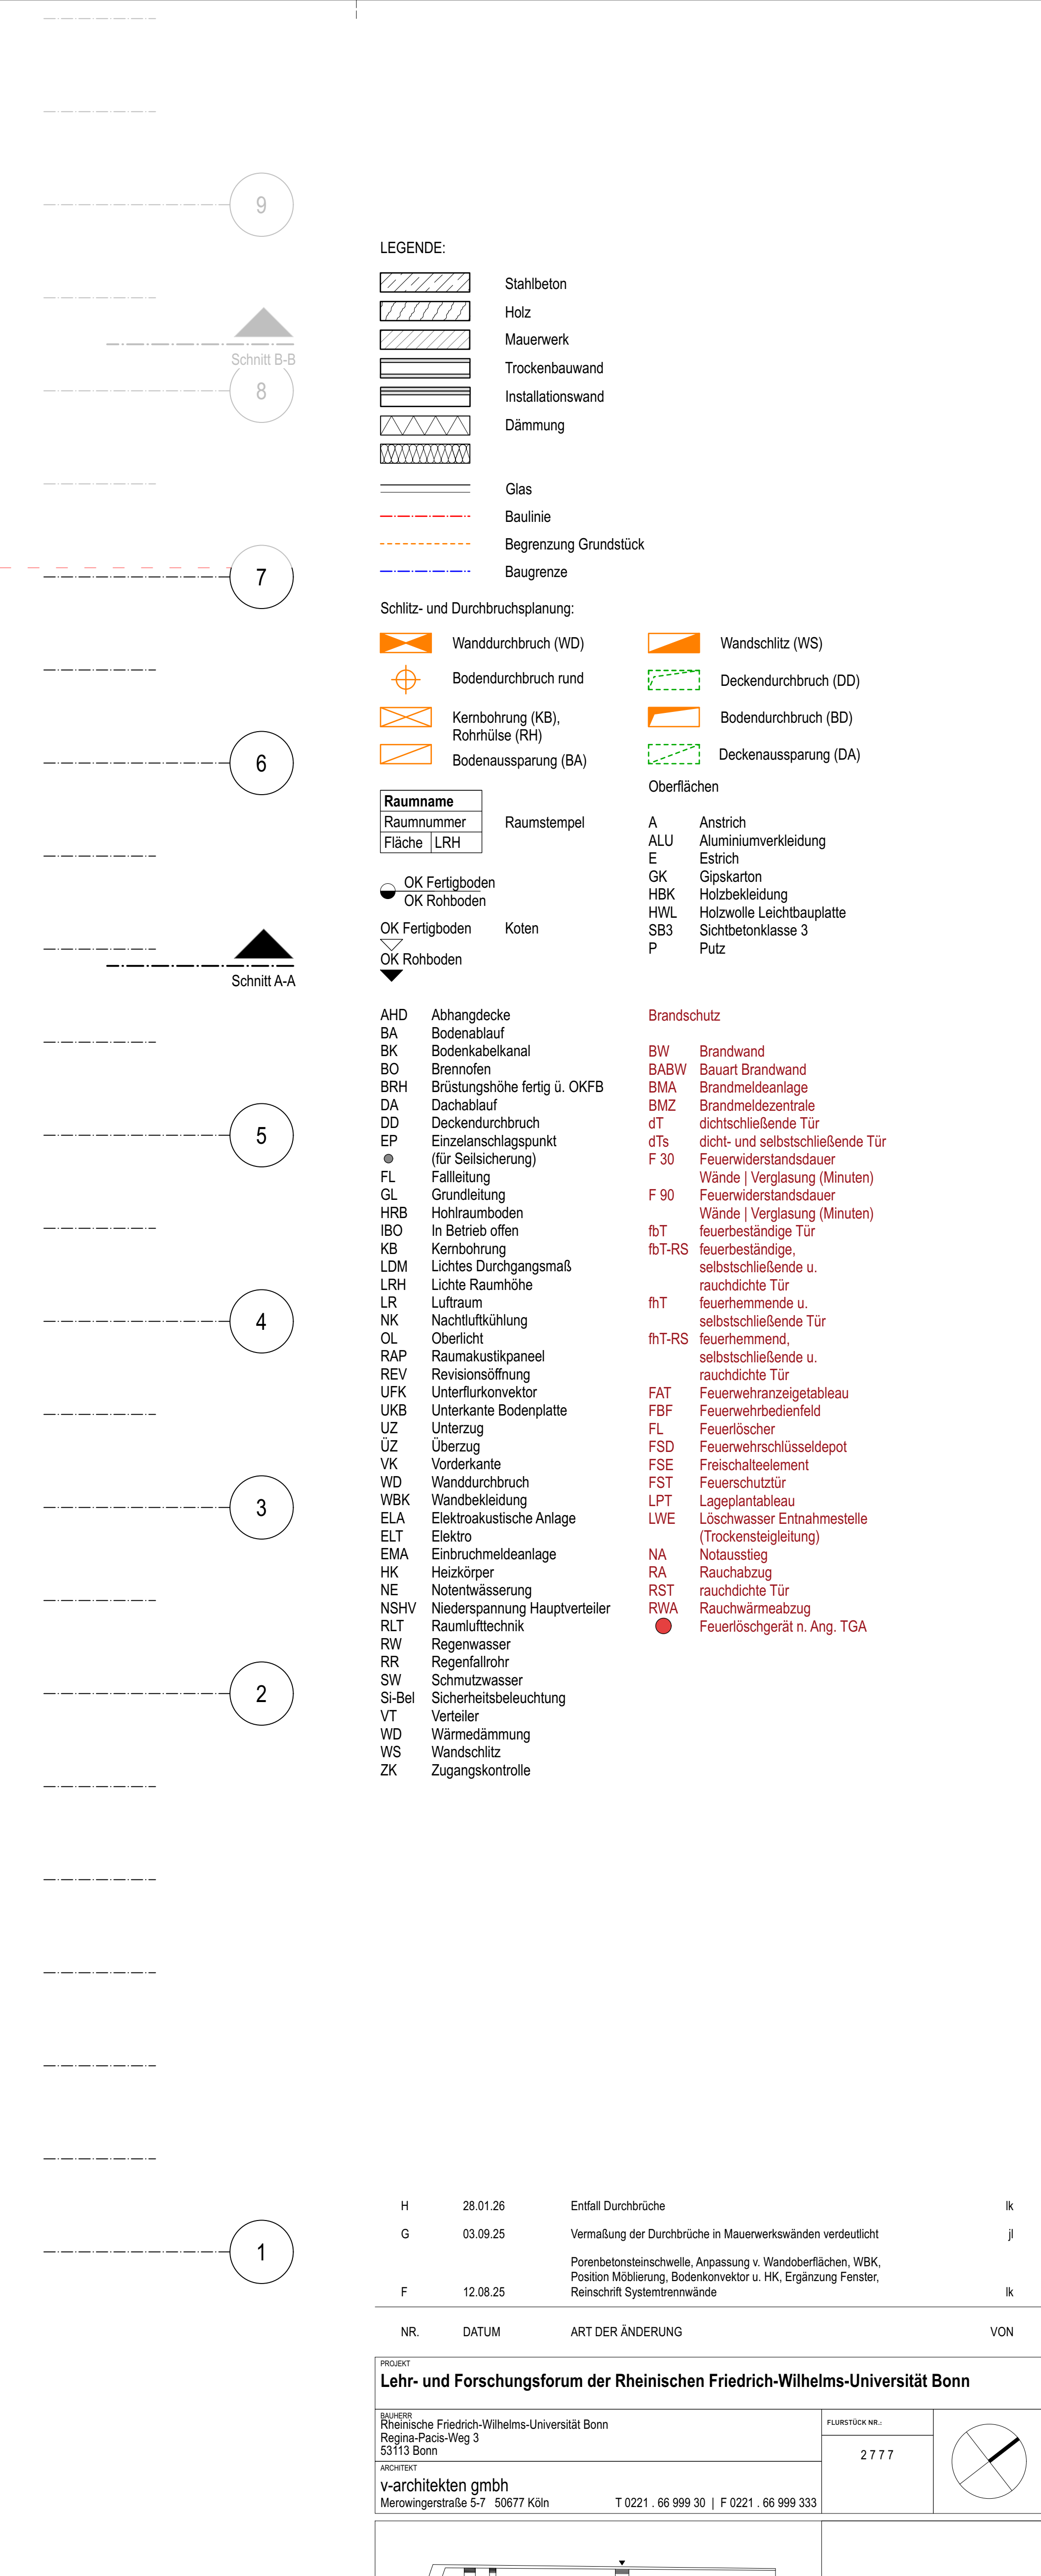

LEGENDE:	
	Stahlbeton
	Holz
	Mauerwerk
	Trockenbauwand
	Installationswand
	Dämmung
	Glas
	Baulinie
	Begrenzung Grundstück
	Baugrenze
Schlitz- und Durchbruchplanung:	
	Wanddurchbruch (WD)
	Wandschlitz (WS)
	Bodendurchbruch rund
	Deckendurchbruch (DD)
	Bodendurchbruch (BD)
	Deckenaussparung (DA)
	Bodenaussparung (BA)
Oberflächen	
Raumname	
Raumnummer	Raumstempel
Fläche LRH	
	OK Fertigtboden
	OK Rohboden
	OK Fertigtboden
	OK Rohboden
	Koten
Brandschutz	

H	28.01.26	Entfall Durchbrüche	k
G	03.09.25	Vermahlung der Durchbrüche in Mauerwerkswänden verdeutlicht	j
F	12.08.25	Porenbetonsteinschwelle, Anpassung v. Wandoberflächen, WBG, Position Möblierung, Bodenkonvektor u. HK, Ergänzung Fenster, Reinschnitt Systemtrennwände	k
NR	DATUM	ART DER ÄNDERUNG	VON

$\pm 0.00 = 60.90 \text{ ü. NN}$			
Grundriss 1.0bergeschoss		ANTERSCHNITT ANSCHNITT	
Die Pläne bzw. deren Inhalt, stellen geistiges Eigentum des Architekten und dürfen nur abgesprochen und im Sinne des Architekten verwendet werden. Insbesondere dürfen die Planunterlagen ohne schriftliche Zustimmung des Architekten weder ganz noch teilweise für andere Zwecke als die, für die sie erstellt wurden, verwendet werden. Alle beherrschenden geistigen Leistungen stehen dem Auftraggeber erst im Einverständnis des Projektträgers zu.			