


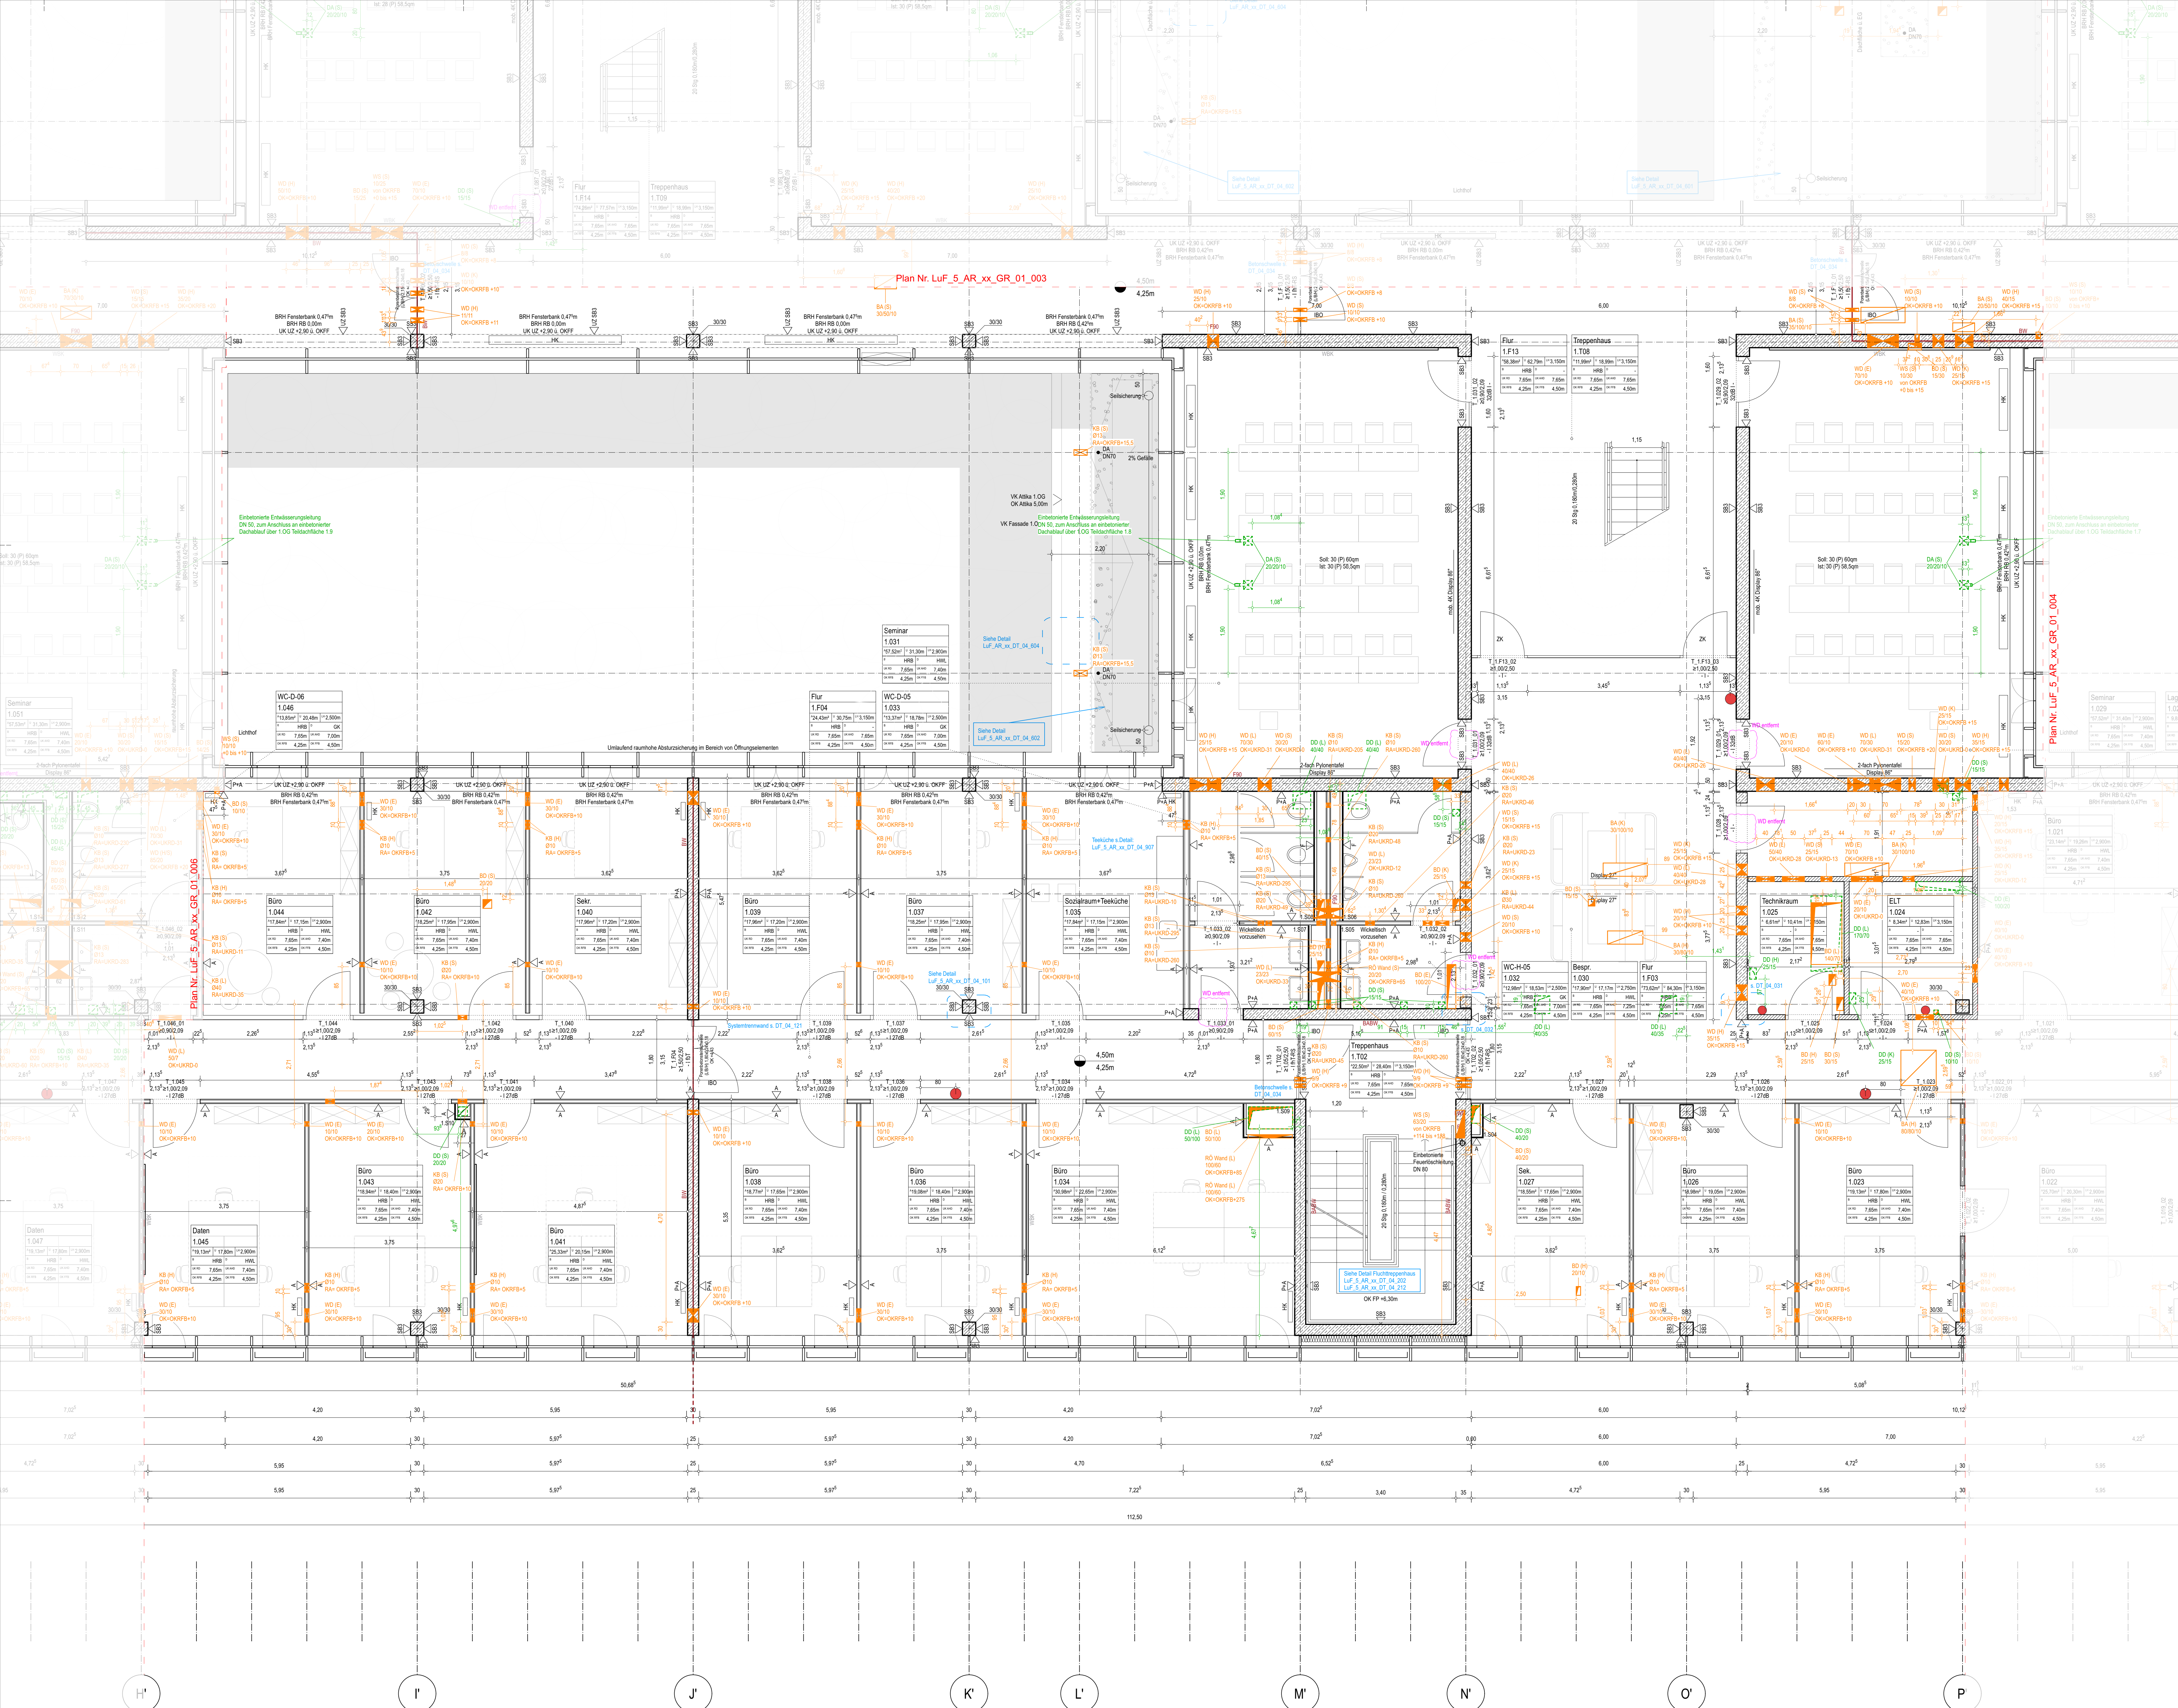

LEGENDE:							
	Stahlbeton						
	Holz						
	Mauerwerk						
	Trockenbauwand						
	Installationswand						
	Dämmung						
	Glas						
	Baulinie						
	Begrenzung Grundstück						
	Baugrenze						
Schlitz- und Durchbruchplanung:							
	Wanddurchbruch (WD)						
	Bodendurchbruch rund						
	Kernbohrung (KB), Rohrlöse (RH)						
	Bodenaussparung (BA)						
	Wandschlitz (WS)						
	Deckendurchbruch (DD)						
	Bodendurchbruch (BD)						
	Deckenaussparung (DA)						
Oberflächen							
<table><tr><td>Raumname</td><td></td></tr><tr><td>Raumnummer</td><td>Raumstempel</td></tr><tr><td>Fläche LRH</td><td></td></tr></table>	Raumname		Raumnummer	Raumstempel	Fläche LRH		A Anstrich ALU Aluminiumverkleidung E Estrich OK Gipskarton HBK Holzbekleidung HWL Holzwohle Leichtbauplatte SB3 Sichtbetonklasse 3 P Putz
Raumname							
Raumnummer	Raumstempel						
Fläche LRH							
OK Fertigboden OK Rohboden OK Fertigboden Koken OK Rohboden							
AHD Abhangdecke BA Bodenablauf BB Bodenbalkenanlage BO Brennofen BRH Brüstungshöhe fertig ü. OKFB DA Dachablauf DD Deckendurchbruch EP Einzelschlagpunkt e (für Sellsicherung) FL Fallleitung GL Grundleitung HBG Hohlraumboden IBO In Betrieb offen KB Kernbohrung LDH Lichtes Durchgangsmaß LRH Lichte Raumhöhe LR Luftraum NK Nachtlüftung OL Oberlicht R4P Raumakustikpaneel REV Revisionsöffnung UFK Unterlufkonvektor UKB Unterteilte Bodenplatte UZ Unterzug UZ Überzug VK Vorderkante WD Wanddurchbruch WKB Wandbekleidung ELA Elektroakustische Anlage ELT Elektro EMA Einbruchmeldeanlage HK Heizkörper NE Notentwässerung NSHV Niederspannung Hauptverteiler RLT Raumlufttechnik RG Regenwasser RR Regenfallrohr SW Schmutzwasser S-Bel Sicherheitsbeleuchtung VT Vorleiter VD Wärmedämmung VS Wandschlitz ZK Zugangskontrolle	Brandschutz BW Brandwand B4BW Bauart Brandwand BMA Brandmeldeanlage BMZ Brandmeldezentrale dT dichtschließende Tür dTS dicht- und selbstschließende Tür F 30 Feuerwiderstandsdauer Wände Verglasung (Minuten) F 90 Feuerwiderstandsdauer Wände Verglasung (Minuten) tbT feuerbeständige Tür tbT-RS feuerbeständige, selbstschließende u. rauchdichte Tür tbT-RS feuerhemmende u. selbstschließende Tür tbT-RS feuerhemmend, selbstschließende u. rauchdichte Tür FAT Feuerwehrausgangsbauwerk FAB Feuerwehrausgangsbauwerk FL Feuerlöscher FSD Feuerwehrausgangsbauwerk FSE Feuerschutzelement LPT Legplattenbauwerk LWE Löschwasser-Entnahmestelle (Trockensteigleitung) NA Notausstieg RA Rauchabzug RST rauchdichte Tür RWA Rauchfahnenabzug Feuerlöschgerät n. Ang. TGA						
I 28.01.26 Entfall Durchbrüche ik							
H 21.01.26 Kernbohrungen in Altkle ergründet j							
G 03.09.25 Vermaßung der Durchbrüche in Mauerwerkmaßen verdeutlicht jk							

NR.	DATUM	ART DER ÄNDERUNG	VON
PROJEKT			
Lehr- und Forschungsforum der Rheinischen Friedrich-Wilhelms-Universität Bonn			
BEAUFTR. Rheinische Friedrich-Wilhelms-Universität Bonn Schulhofstraße 5 53113 Bonn	PROJEKTLEITUNG Ing. Ingeborg Rüttger und Grotmann GmbH Hindenburgstr. 1 53123 Frankfurt am Main	ARCHITEKT Grauert/Partner Ingenieure Lützowweg 15-17 53065 Köln	FLURNOTIZ NR. 2777
v-architekten gmbh Merowingerstraße 5-7 50677 Köln T 0221. 66 999 30 F 0221. 66 999 333			

± 0,00 = 60,90 ü. NN

PROJEKTLEITUNG	PROJEKTLEITUNG	ARCHITEKT
Holger Ingeborg & K. Schulhofstraße 5 53113 Bonn	Ing. Ingeborg Rüttger und Grotmann GmbH Hindenburgstr. 1 53123 Frankfurt am Main	Grauert/Partner Ingenieure Lützowweg 15-17 53065 Köln
GRUNDRISSZEICHNER Architekt & Ingenieurgesellschaft GmbH Lützowstraße 24 53071 Hürth	BRUNNEN Kernpunkt Ingenieur GmbH Kornel-Adams-Unter 41 53866 Köln	LANDSCAPTECHNIK G&G L&A Landschaftsarchitekten GmbH Vorder Straße 30-303 53859 Köln
PUNKTSCHLÜSSEL		
Ausführungsplanung		
PLAN-NR.	DATUM	INDEX
5_F_5R_xx_GR_01_005_F_I	23.12.22	I
FLURSTREIFEN	DIN A0	STAND
MAßSTAB	1:50	SEITE/BLATT
UNTERSCHRIFT BAULEITER		nb
Grundriss 1.Obergeschoss		
UNTERSCHRIFT ARCHITECT		

Die Pläne zu dem Inhalt, bilden gedruckte Eigentum des Architekten und dürfen nur absprachegemäß, und im Sinne des Architekten verwendet werden. (Besondere gelten die Pläne entgegen einer anderen schriftliche Genehmigung) Nach dem Verstoß gegen die Pläne, werden die Pläne gegen den Verstoß, werden die Pläne,