
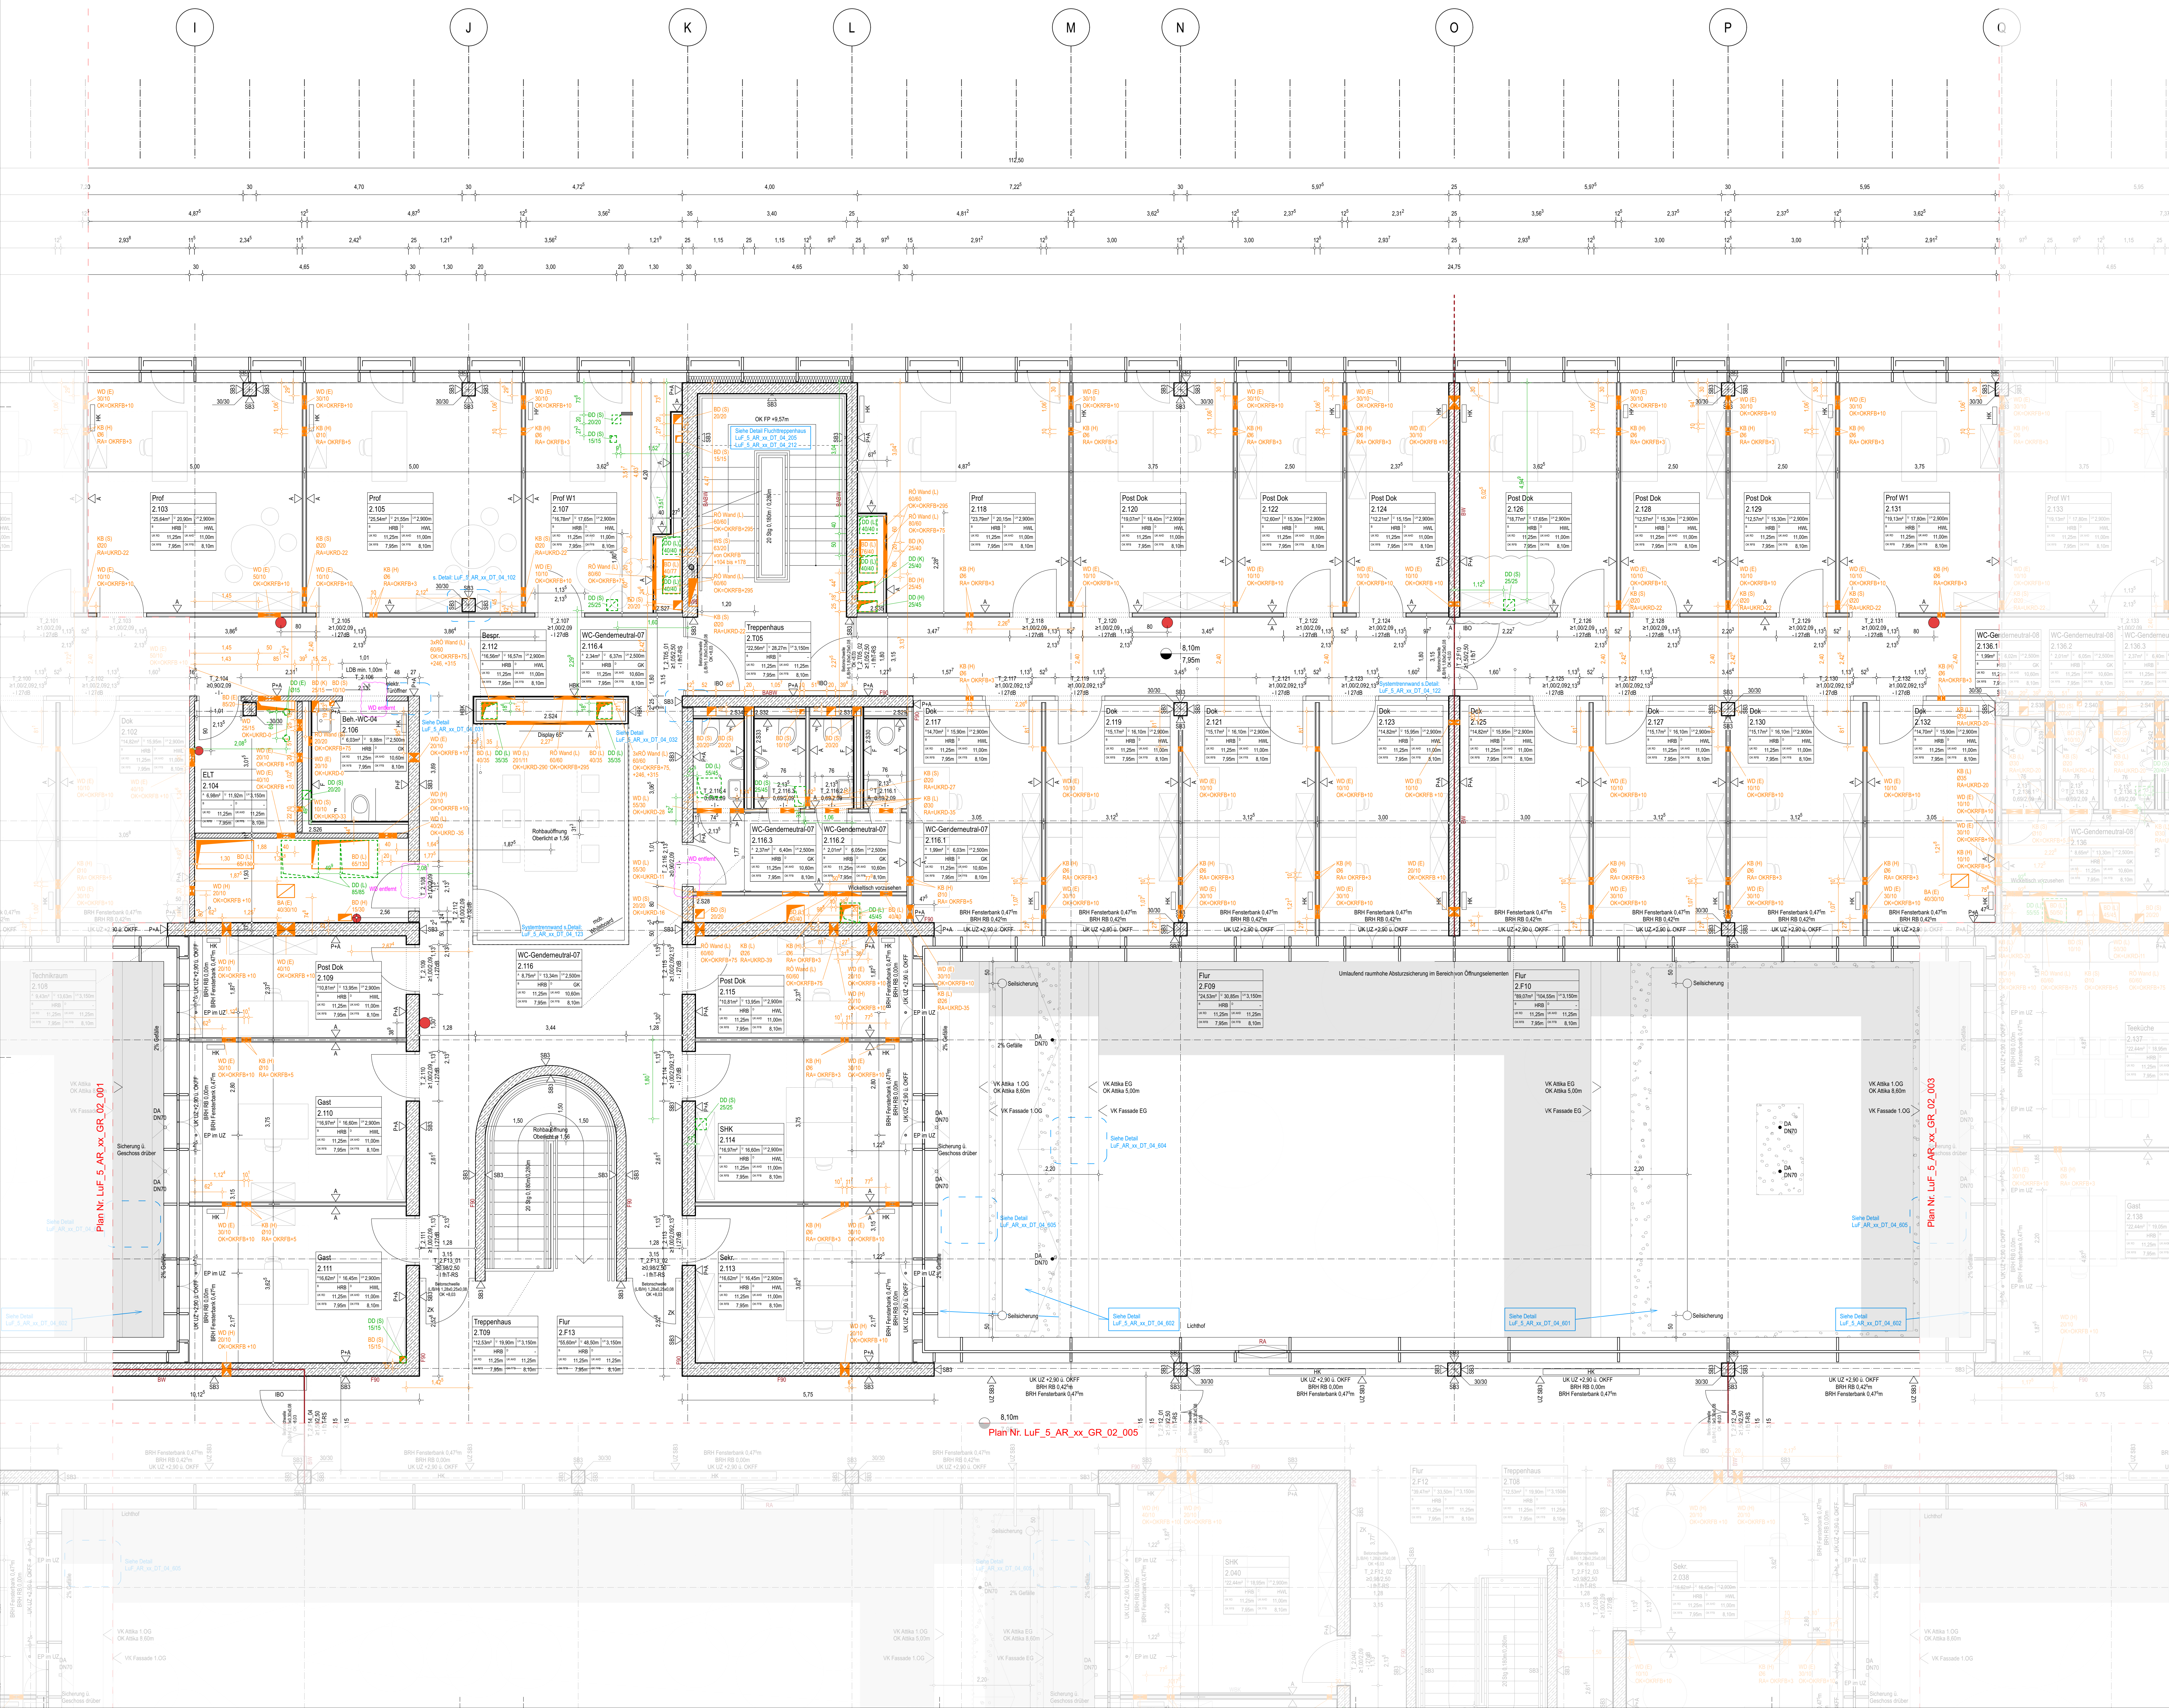


[illegible]

J	28.01.26	Entfall Durchbrüche	k
I	03.09.25	Vermaßung der Durchbrüche in Mauerwerkswänden verdeutlicht	j
H	12.08.25	Reinschnitt Systemtrennwände	k
NR.	DATUM	ART DER ÄNDERUNG	VON

Lehr- und Forschungsforum der Rheinischen Friedrich-Wilhelms-Universität Bonn		
MAIHORR Rheinische Friedrich-Wilhelms-Universität Bonn Regina-Pacis-Weg 3 53113 Bonn	FÜRSTENCK NR.: 2777	
ARCHITEKT v-architekten gmbh		

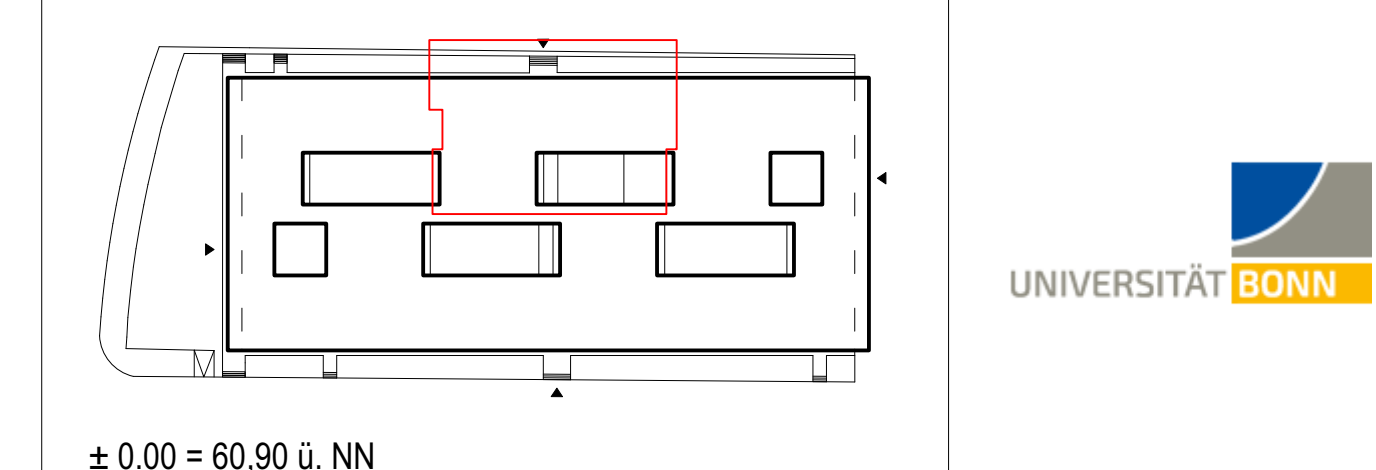

PROJEKTIERUNG Höller-Ingenieure e.K. Seidenstraße 5 50668 Köln	TRAGWERKPLANUNG B+G Ingenieure Bollinger und Grohmann GmbH Westendplatz 1 60327 Frankfurt am Main	BAUPHYSIK Groner+Partner Ingenieure Littenweg 15-17 51495 Bergisch Gladbach
GEBÄUDETECHNIK Altmeppen + König Ingenieurbüro GmbH Leipziger Straße 24 51627 Mönchengladbach	BRANDSCHUTZ Kempken Kruze Ingenieure GmbH Konrad-Adenauer-Ufer 41 50668 Köln	LANDSCHAFTSPLANUNG cul.L94 Landschaftsarchitekten GmbH Venster Straße 301-303 50823 Köln

Ausführungsplanung		ZEITEN	23.00	12.00
PLAN NR.		BAUZEITSTUFE	STAND	28.01.21
LuF_5 AR_xx GR_02_002_F_J		DIN AD		
PLANSTUFEN		MASSSTAB	1:50	BAUZEITSTUFE
		UNTERSCHRIFT DES BAUFÜHRERS		
Grundriss 2.Obergeschoss		UNTERSCHRIFT ARCHITECT		
Die Pläne bzw. deren Inhalt, bleiben geistiges Eigentum des Architekten und dürfen nur abgeschrieben und/oder weiterverarbeitet werden. Insbesondere dürfen die Planunterlagen ohne schriftliche Genehmigung des Architekten nicht ververvielfältigt oder Dritten zugänglich gemacht werden. Nutzungsbefugnisse für andere Informationszwecke (insbesondere elektronische) bleiben dem Urheber des Planmaterials vorbehalten.				