


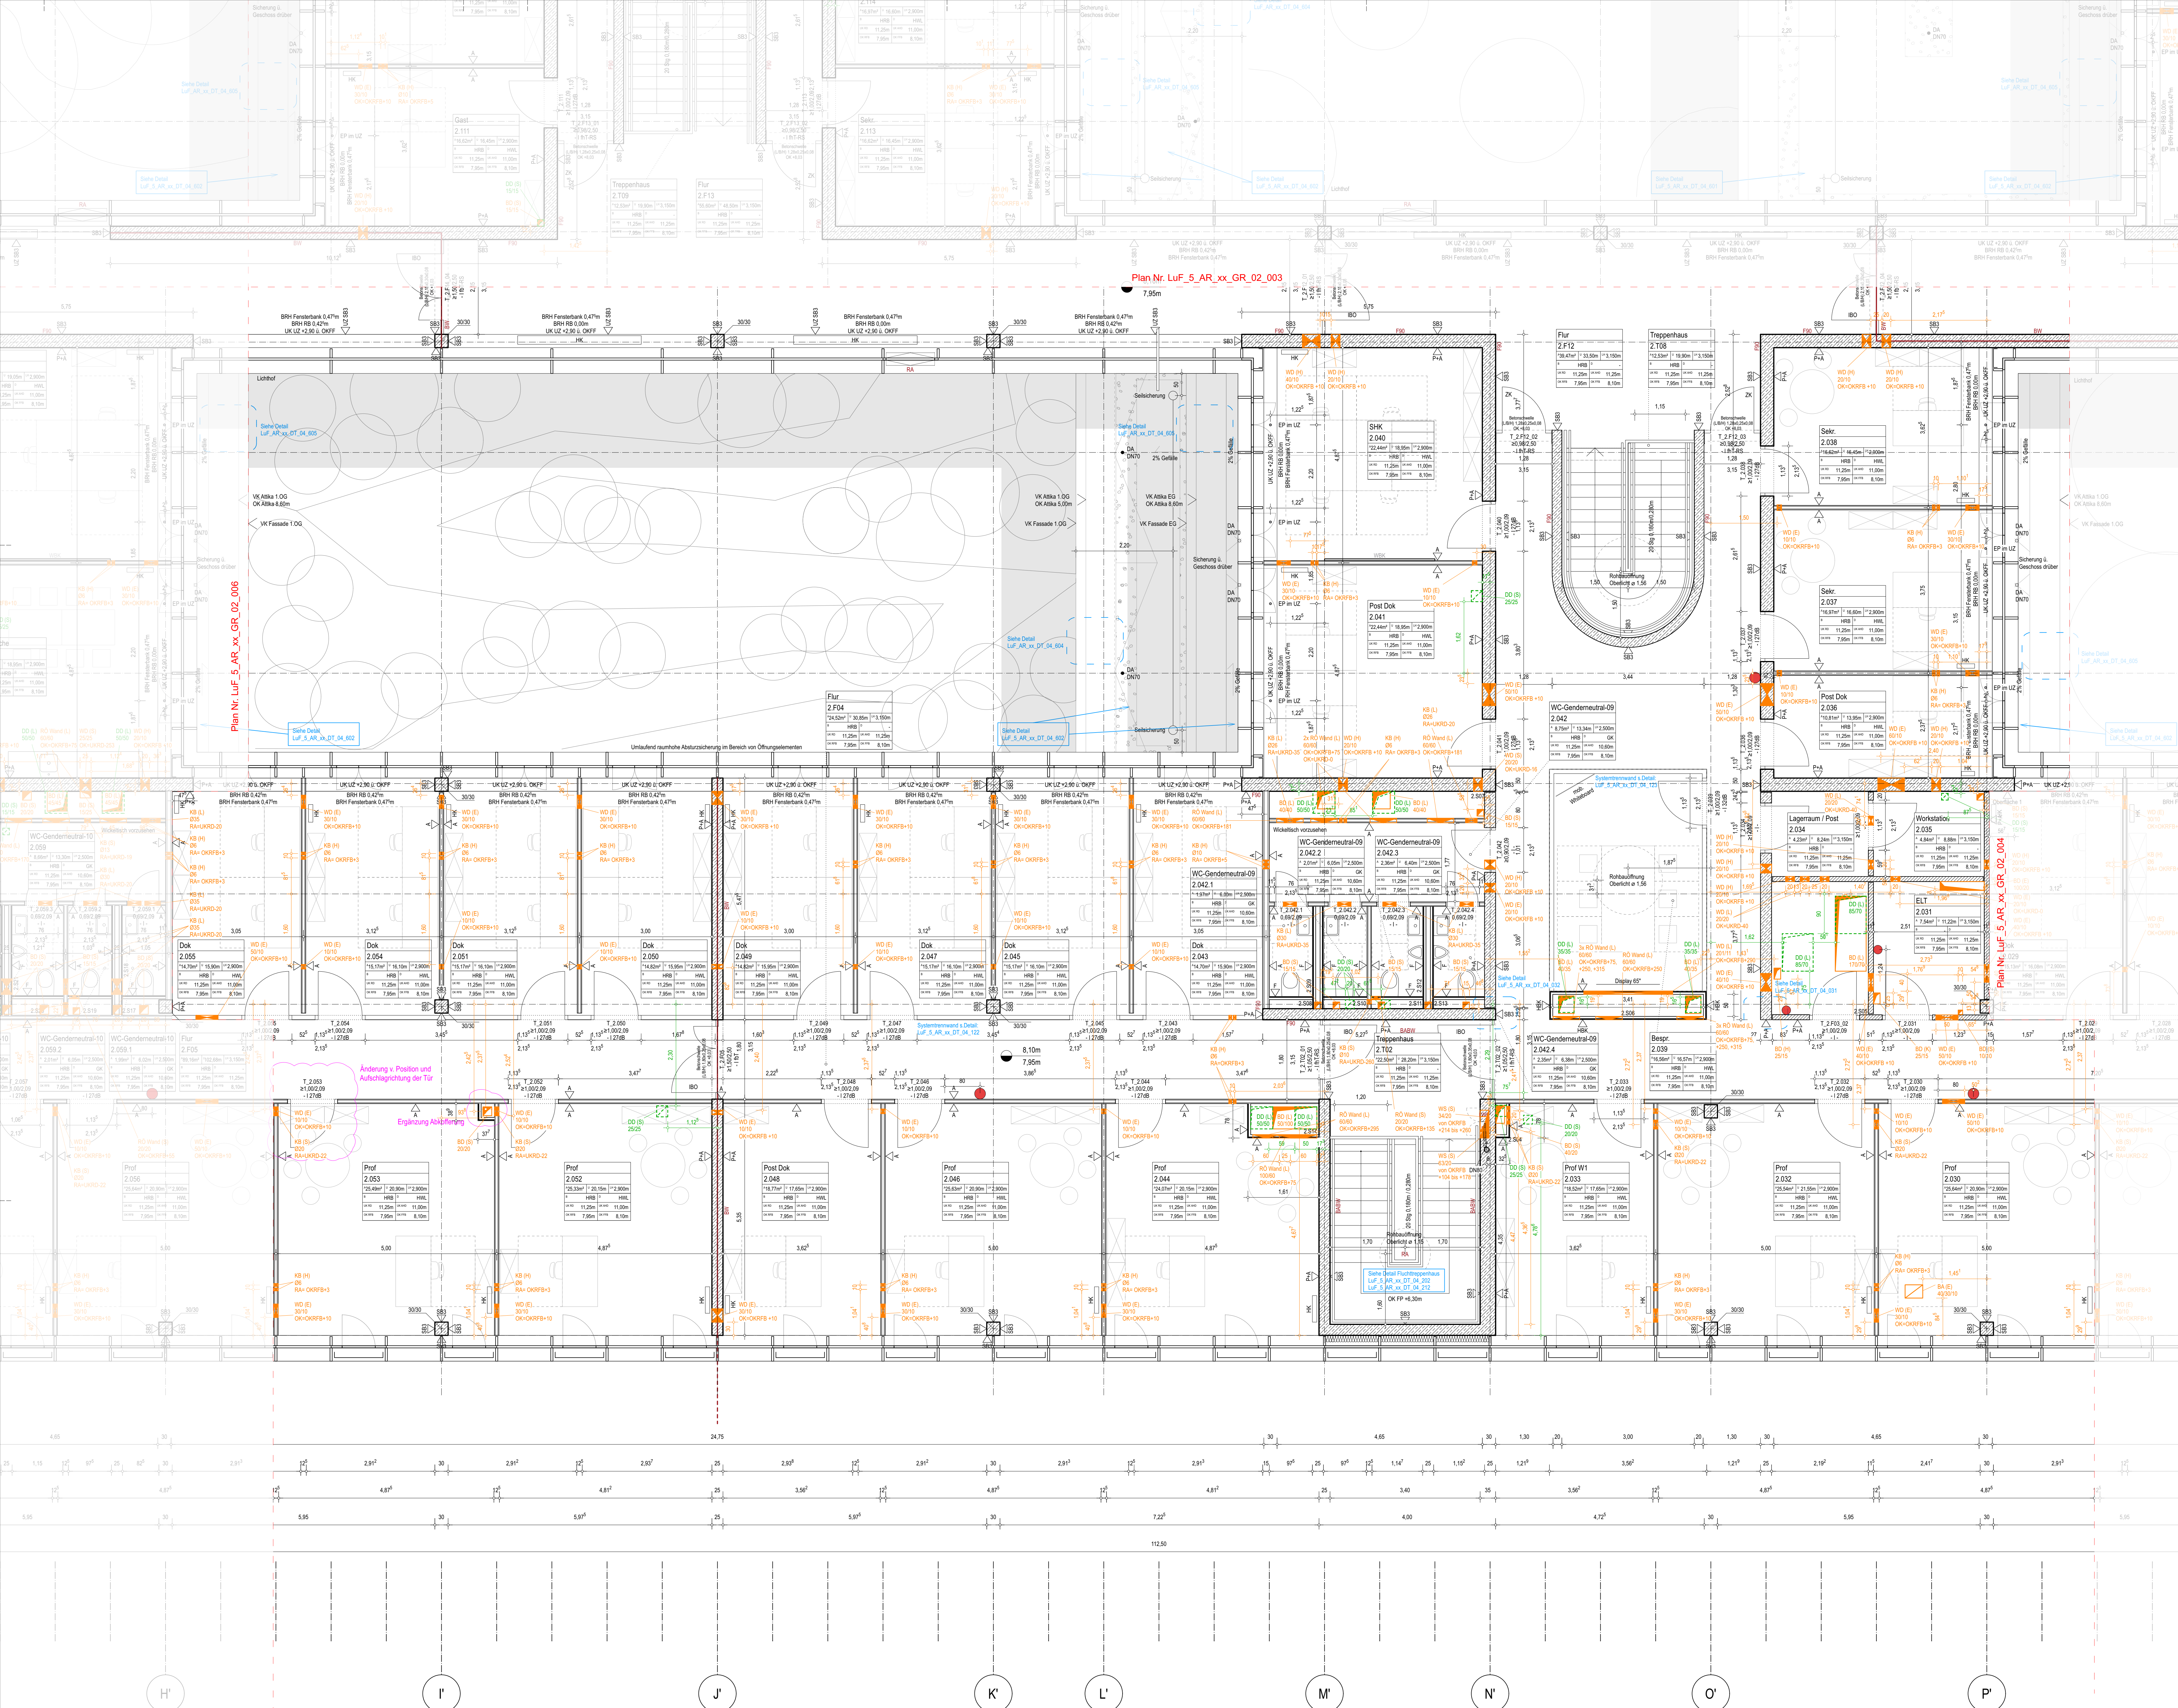

LEGENDE:					
	Stahlbeton				
	Holz				
	Mauerwerk				
	Trockenbauwand				
	Installationswand				
	Dämmung				
	Schwundfuge				
	Glas				
	Baulinie				
	Begrenzung Grundstück				
	Baugrenze				
Schlitz- und Durchbruchplanung:					
	Wanddurchbruch (WD)		Wandschlitze (WS)		
	Bodendurchbruch rund		Deckendurchbruch (DD)		
	Kernbohrung (KB), Rohrhülse (RH)		Bodendurchbruch (BD)		
	Bodenaussparrung (BA)		Deckenaussparung (DA)		
Raumname		Oberflächen			
Raumnummer	Raumsymbol	A	Anstrich		
Fläche [LRRT]		ALU	Aluminiumverkleidung		
	OK Fertigboden	E	Estrich		
	OK Rohboden	GK	Gipskarton		
	OK Fertigboden	HBK	Holzbelag		
	OK Rohboden	HVL	Holzvolle Leichtbauplatte		
	OK Rohboden	SB3	Sichtbetondecke 3		
	OK Rohboden	P	Putz		
AHD Abhangende Decke					
BA Bodenablauf					
BK Bodenkabelkanal					
BO Brennofen					
BRH Brüstungshöhe fertig ü. OKFB					
DA Dachaufbau					
DD Deckendurchbruch					
EP Einzelanschlagspunkt (für Seilsicherung)					
FL Fallleitung					
GL Grundleitung					
HRB Hohlraumboden					
IBO in Betrieb offen					
KB Kernbohrung					
LDM Lichtes Durchgangsmaß					
LRH Lichte Raumhöhe					
LU Luftraum					
NK Nachtrufrichtung					
OL Oberlicht					
RAP Raumakustikpaneel					
REV Revisionsöffnung					
UFK Unterflurkonvektor					
UKB Unterkante Bodenplatte					
UZ Unterzug					
ÜZ Überzug					
VK Vorderkante					
WB Wanddurchbruch					
WDB Wandbekleidung					
ELA Elektroakustische Anlage					
ELT Elektro					
EMA Einbaumeldeanlage					
HK Heizkörper					
NE Nolenentwässerung					
NSHV Niederspannung Hauptverteiler					
RLT Raumlufttechnik					
RW Regenwasser					
RR Regenfallrohr					
SW Schmutzwasser					
S-Bel Sicherheitsbeleuchtung					
VT Verteiler					
Wd Wärmedämmung					
WS Wandschütz					
ZK Zugangskontrolle					
Brandschutz					
BW Brandwand					
BABW Bauart Brandwand					
BMA Brandmeldeanlage					
SMZ Brandmeldeszentrale					
dT dichtschließende Tür					
dTs dicht- und selbstschließende Tür					
F 30 Feuerwiderstandsdauer Wände Verglasung (Minuten)					
F 90 Feuerwiderstandsdauer Wände Verglasung (Minuten)					
ht-TS feuerbeständige u. rauchdichte Tür					
ht-TRS feuerbeständige u. selbstschließende u. rauchdichte Tür					
ht feuerhemmende u. selbstschließende Tür					
ht-T-RS feuerhemmend, selbstschließende u. rauchdichte Tür					
FAT Feuerwehrschutzausgangstür					
FBF Feuerwehrbedienfeld					
FL Feuerlöscher					
FSD Feuerschutzhülsedepot					
FSE Freischalteinstrument					
FST Feuerschutztür					
LPT Lageplanentwurf					
LWE Löschwasser Entnahmestelle (Trucksammelleitung)					
NA Notausstieg					
RA Rauchabzug					
RST rauchdichte Tür					
RA-WA Rauchwärmeabzug					
● Feuerlöschgerät n. Ang. TGA					
K	24.08.26	Änderung v. Position und Aufschlagrichtung der Tür und Ergänzung Abklopfung in Z 053			IK
J	28.01.26	Entfall Durchbrüche			IK
I	03.09.25	Vermauerung der Durchbrüche in Mauerwerkswänden verdeutlicht			J
NR.		DATUM	ART DER ÄNDERUNG	VON	
PROJEKT					
Lehn- und Forschungsforum der Rheinischen Friedrich-Wilhelms-Universität Bonn					
ANTRAGSTELLE		PROJEKT NR.			
Rheinische Friedrich-Wilhelms-Universität Bonn Regina-Pacis-Weg 3 53113 Bonn		7 7 7 7			
VERANTWORTLICHE		T 0221. 06. 999 30 F 0221. 06. 999 333			
varchitekten gmbh Merowingenstraße 5-7 · 50677 Köln					
PROJEKTLEITUNG Ulrich Ingenieurbüro e.K. SalomonstraÙe 5 50669 Köln		TRAGWERKEPLANUNG B+G Ingenieure Baßinger und Grottelmann GmbH WestendstraÙe 1 60327 Frankfurt am Main		BAUPHYSIK Cramer-Partner Ingenieure Löhndamm 15-17 51685 Bergisch Gladbach	
GERÄTEBESTIMMUNG Altbaufahrer + K&G Ingenieurbüro GmbH Langener StraÙe 1 51767 Nechenheim		ENERGIECONCEPT Kempner Krause Ingenieure GmbH Kornel-KleinstraÙe 41 50908 Köln		LANDSCAPE ARCHITECTURE club LRH Landschaftsarchitekten GmbH Vesteler StraÙe 301-323 50823 Köln	
Ausführungsplanung					
PLAN-NR.		DATUM		INDEX	
LuF_5_Ar_xx_GR_02_005_F_K		23.12.22		K	
PLANNUTZER		MAßSTAB		REVISIONEN	
Grundriss 2.Obergeschoss		DIN A0 1:50		STADT 24.08.26	
UNTERSCHRIFT BAULEITER		UNTERSCHRIFT ARCHITECT		nb	