




WC-H-02 (1.090), WC-D-02 (1.091)
Grundriss

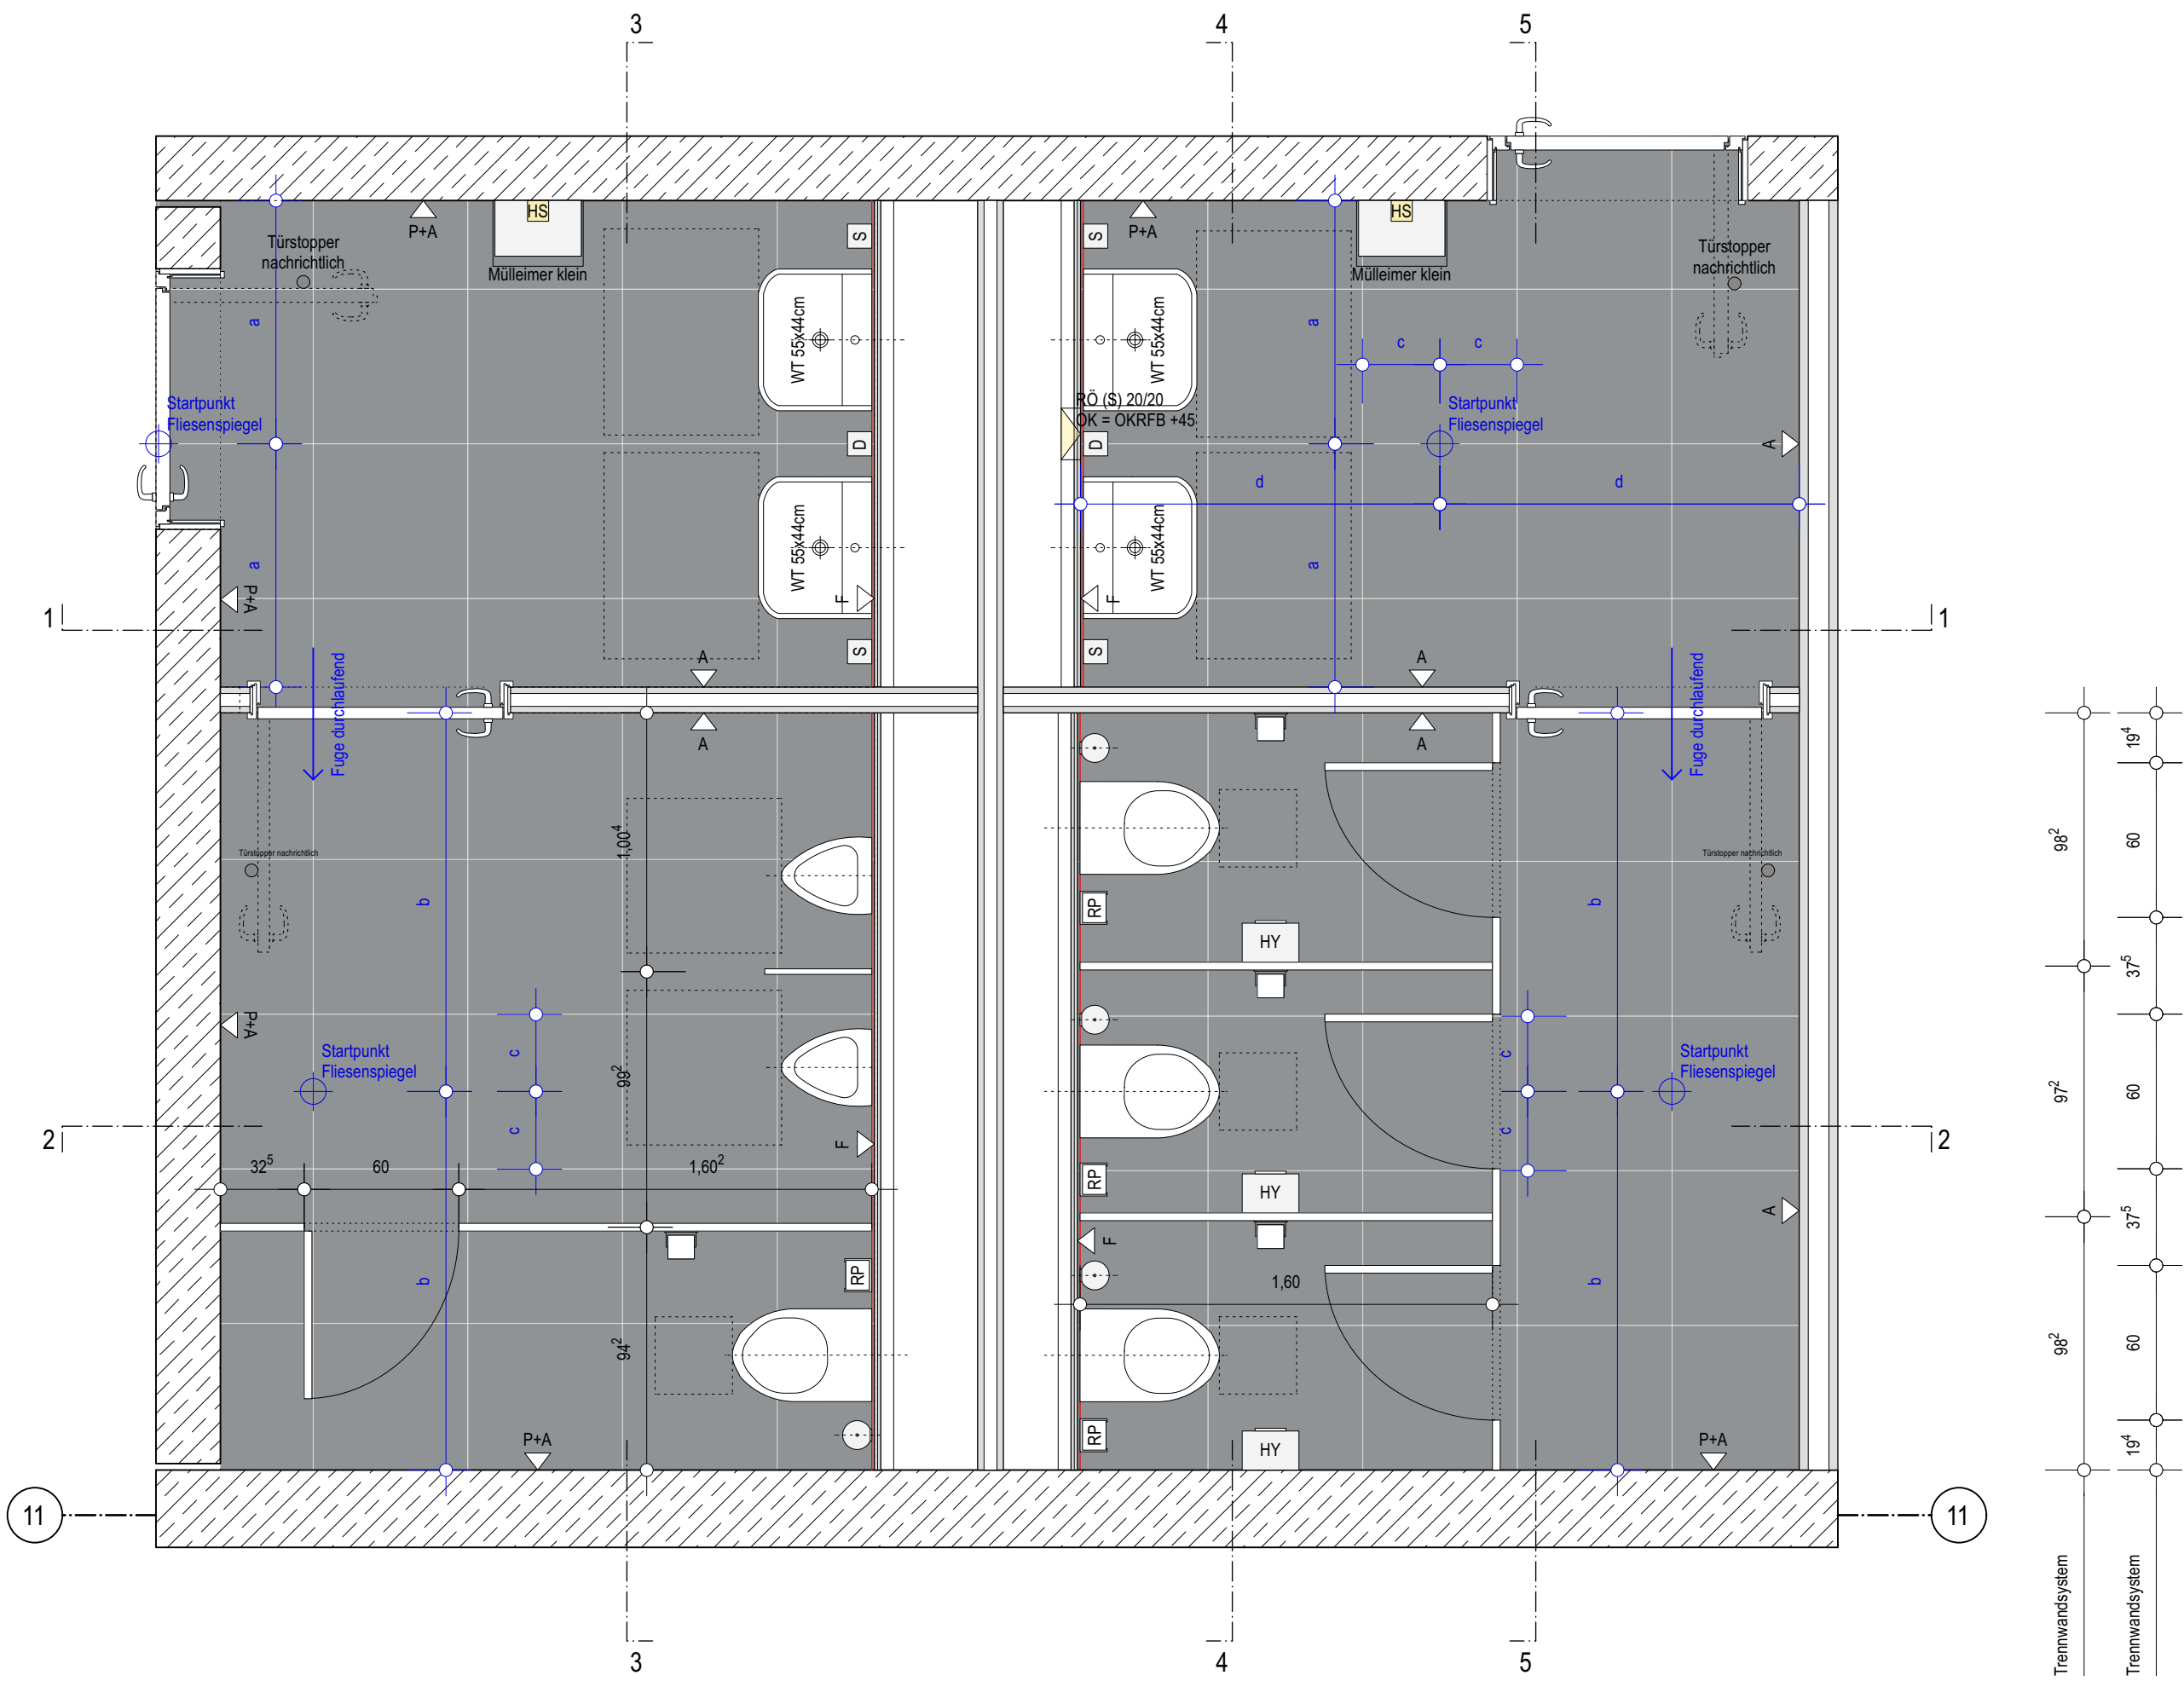


Schnitt 1-1

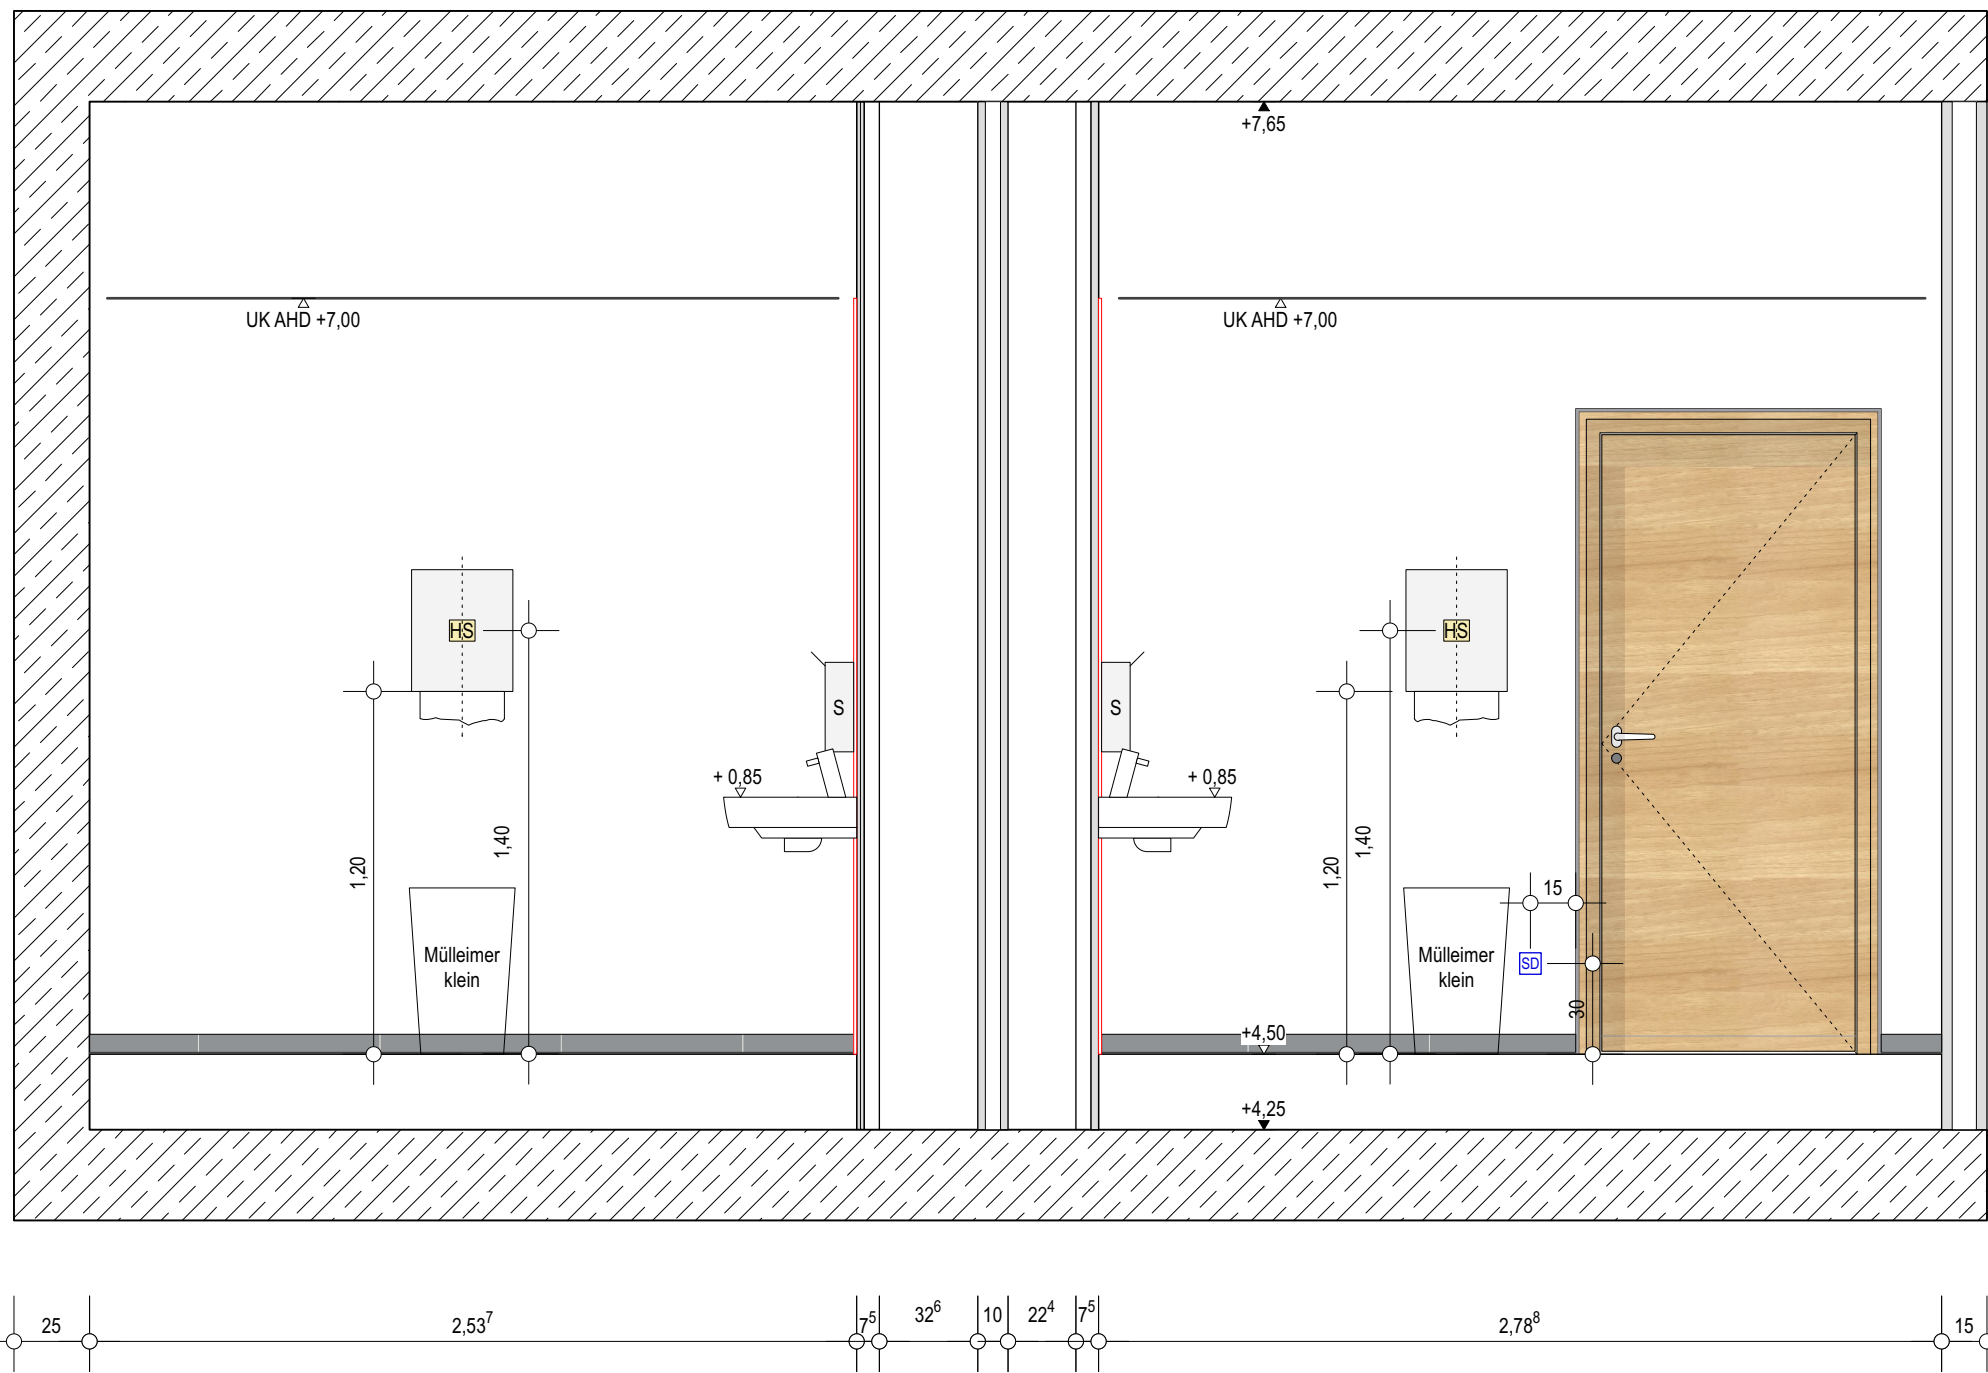


Schnitt 2-2

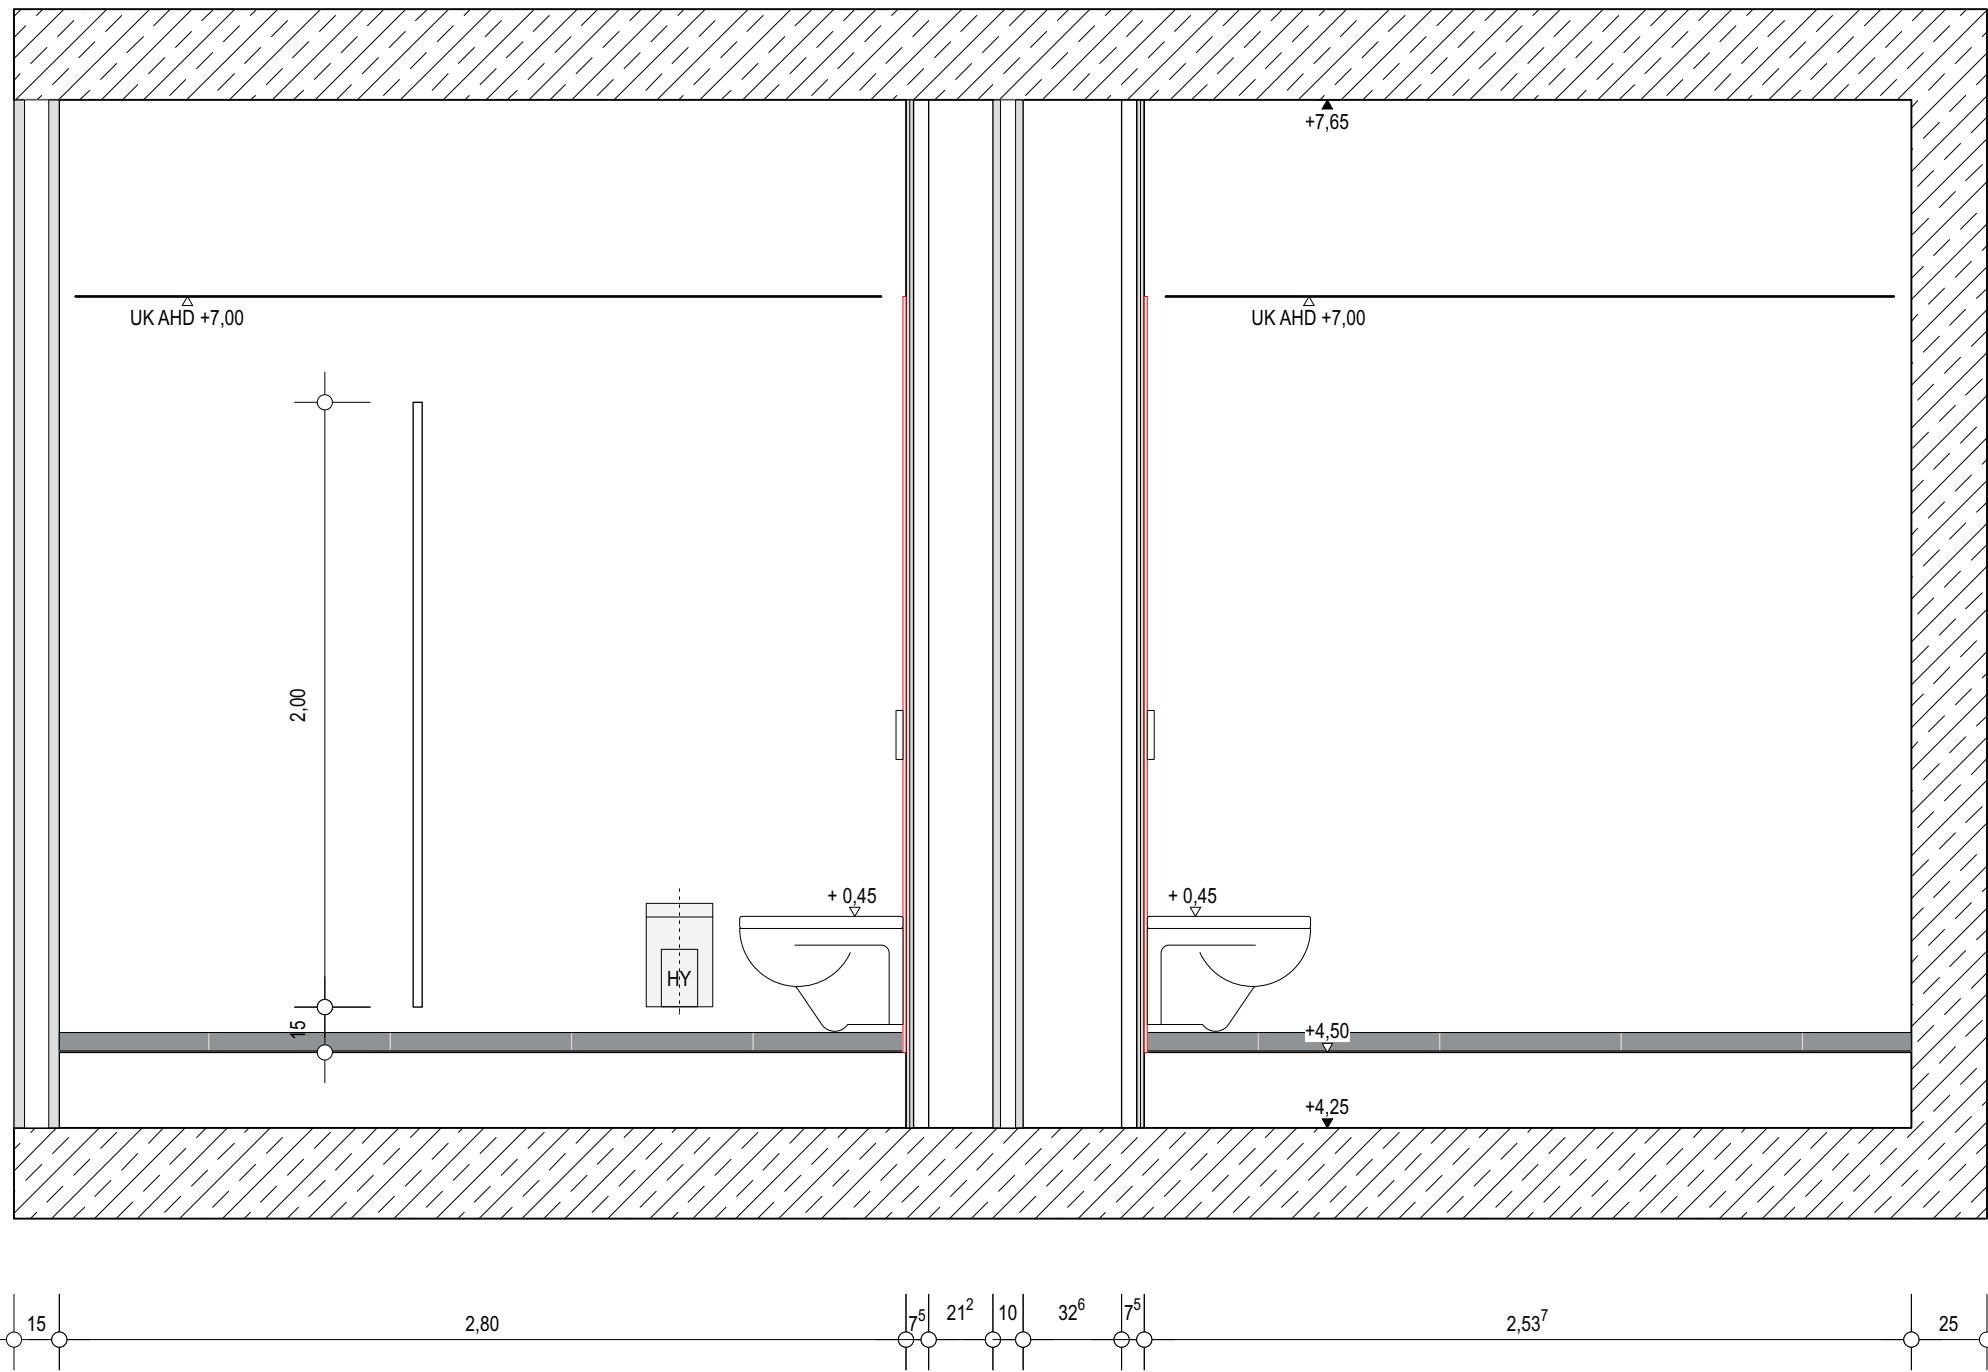


Schnitt 3-3

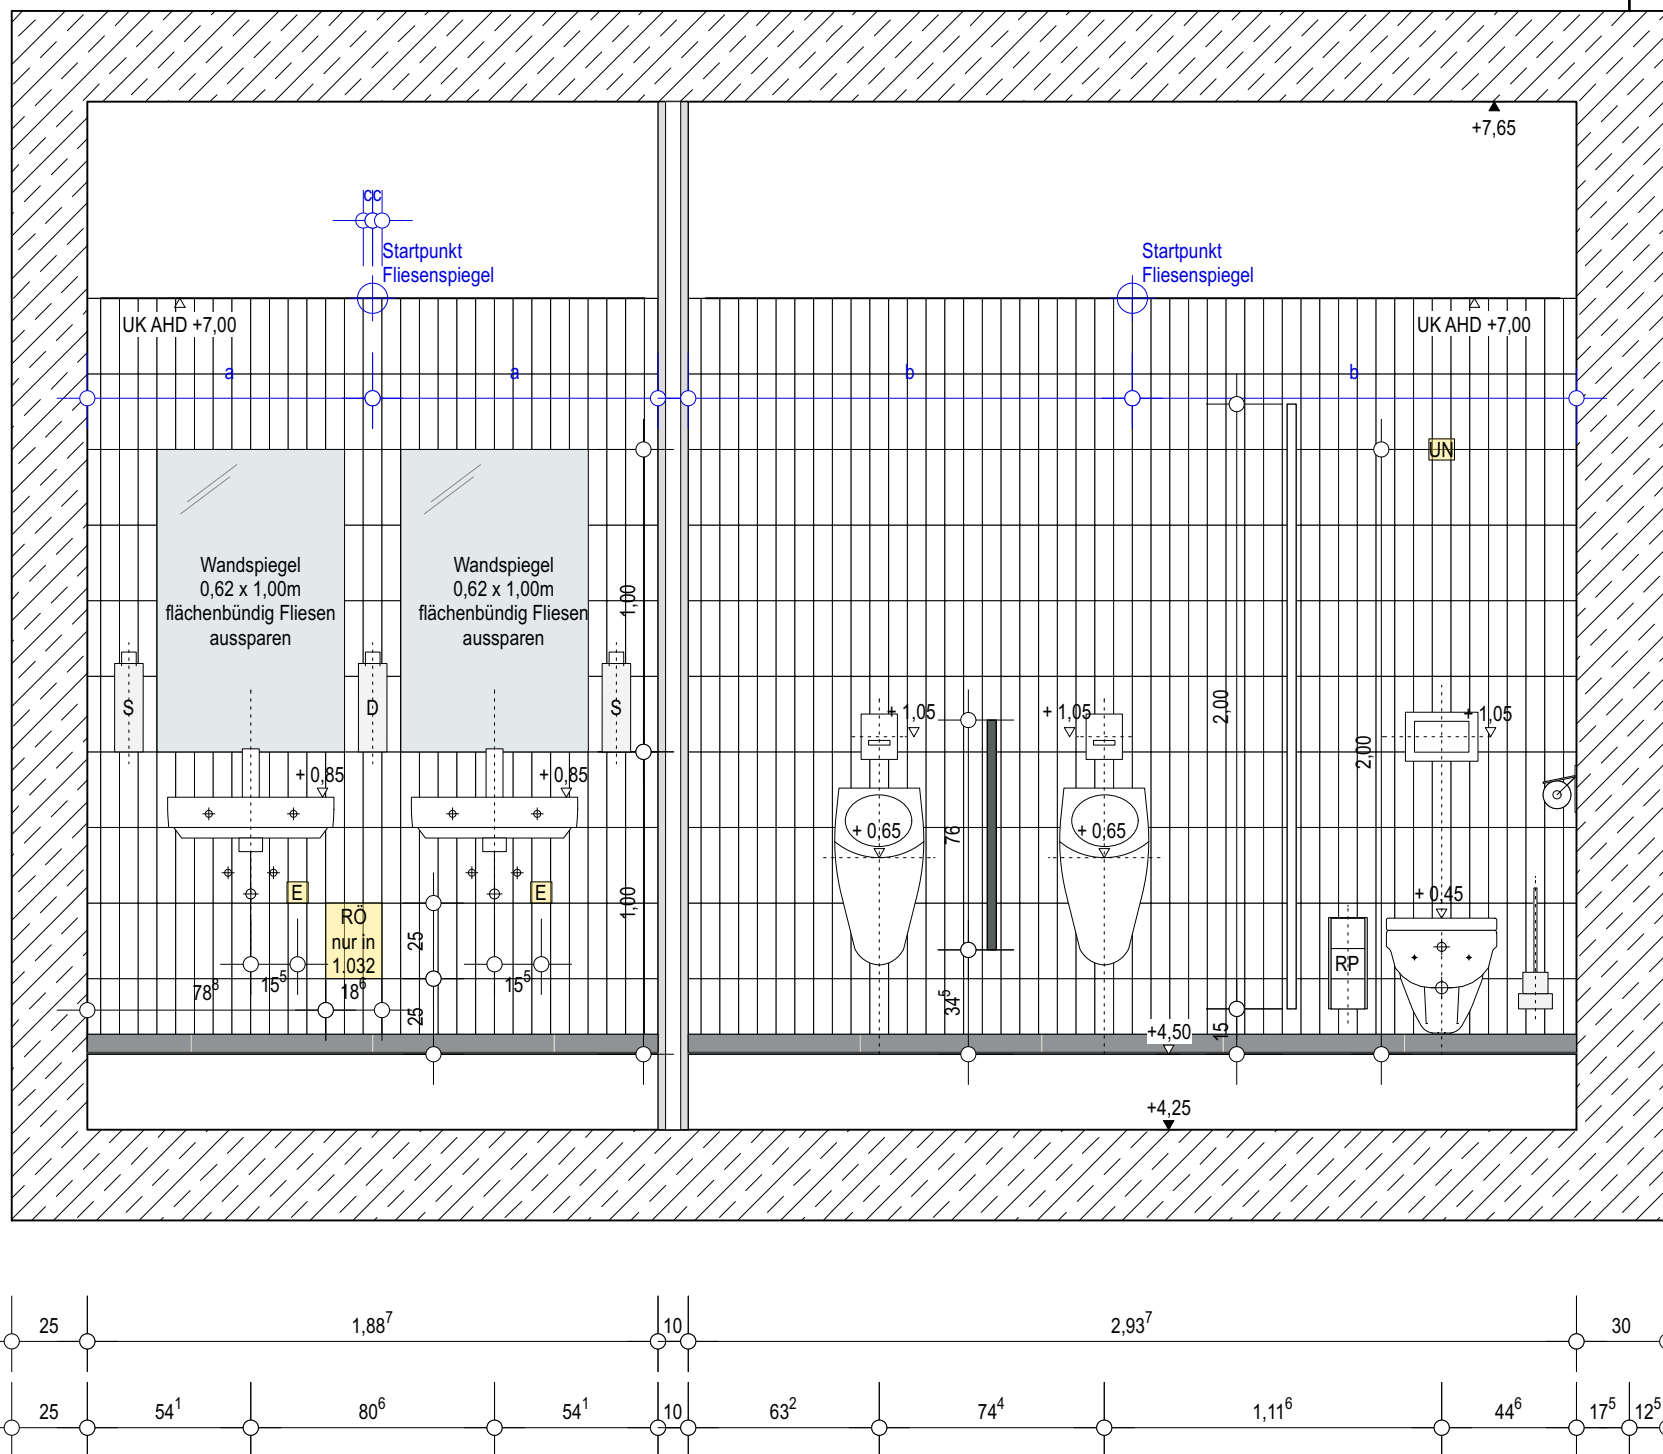

Schnitt 4-4

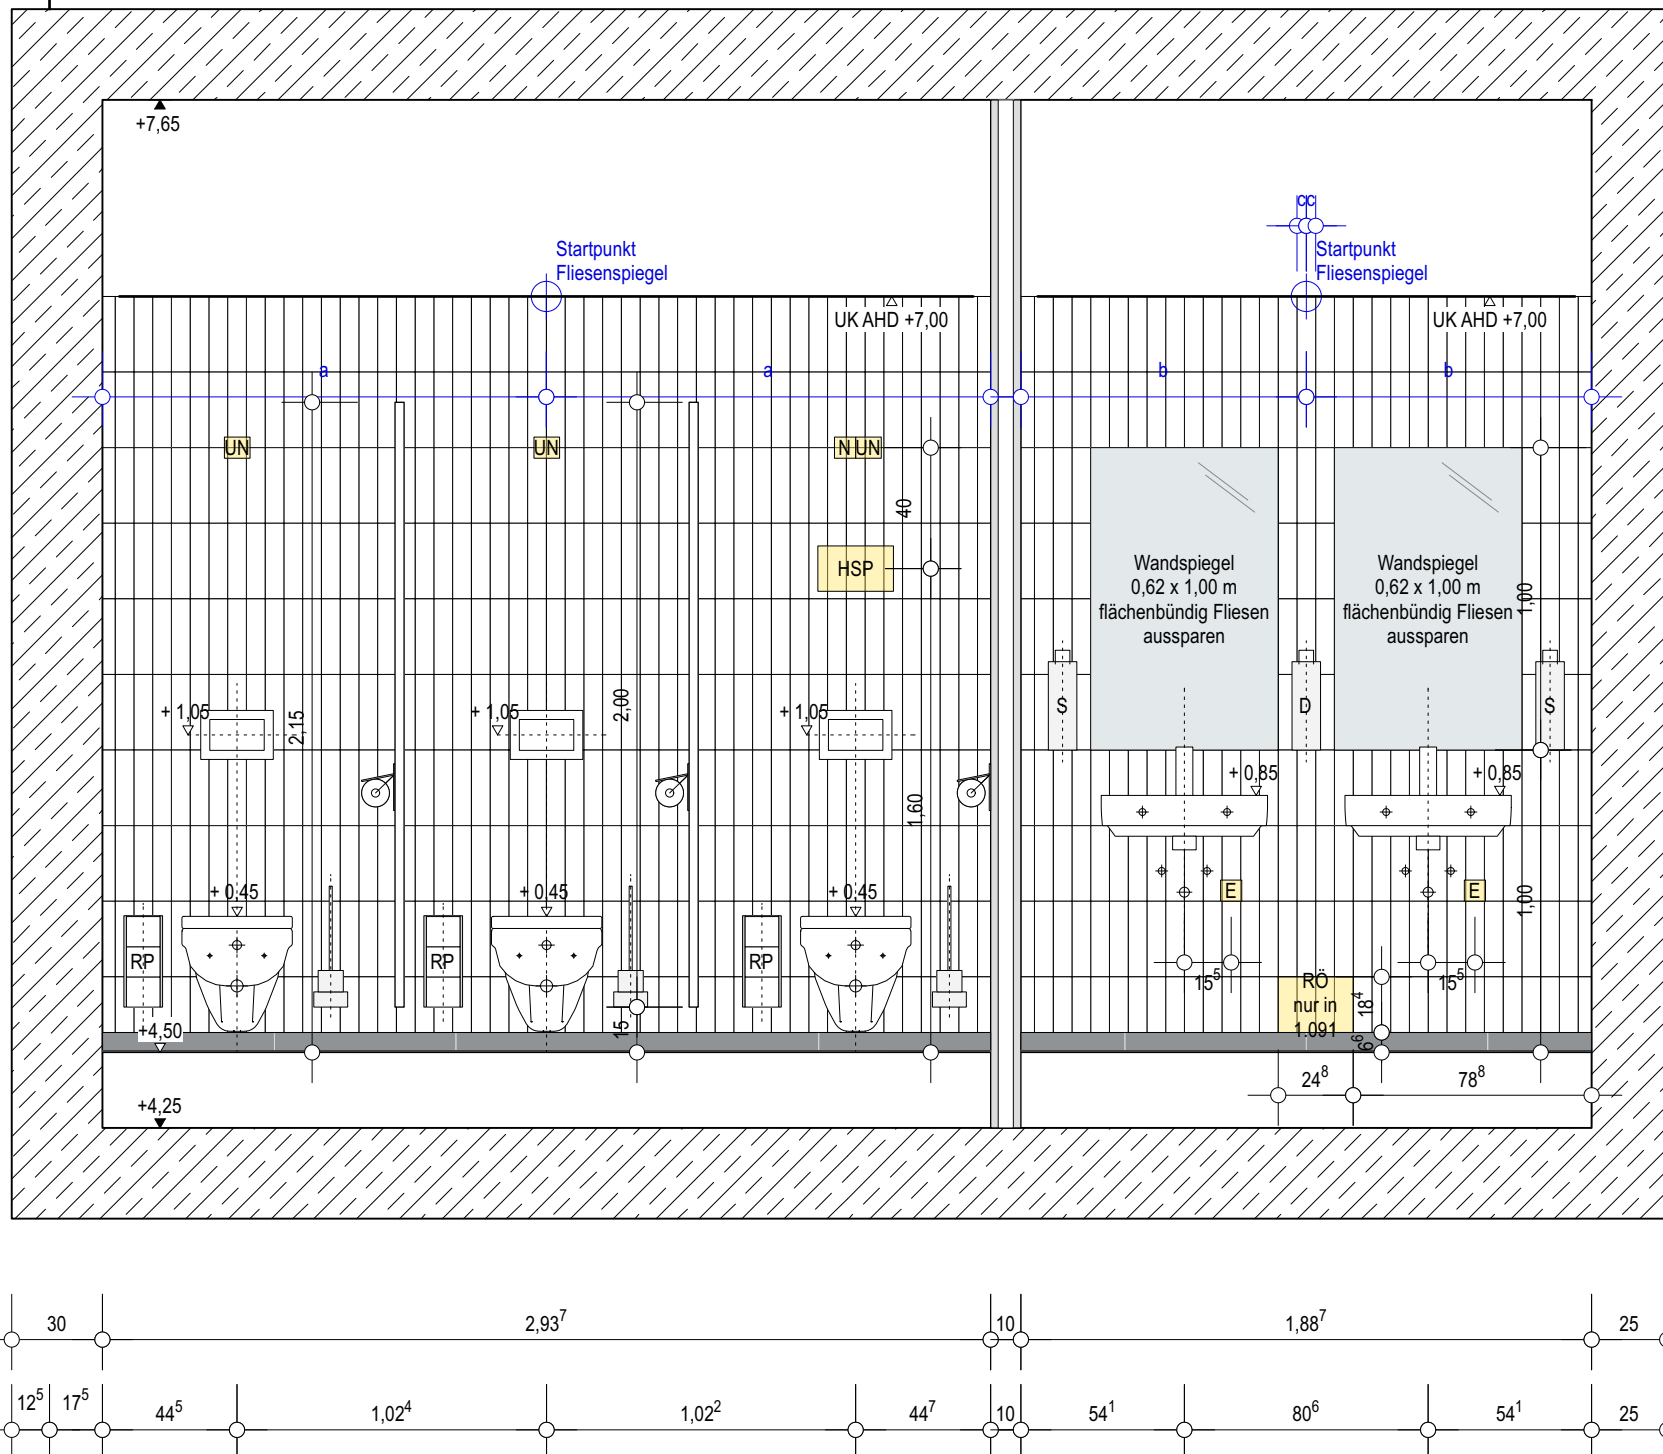

Schnitt 5-5

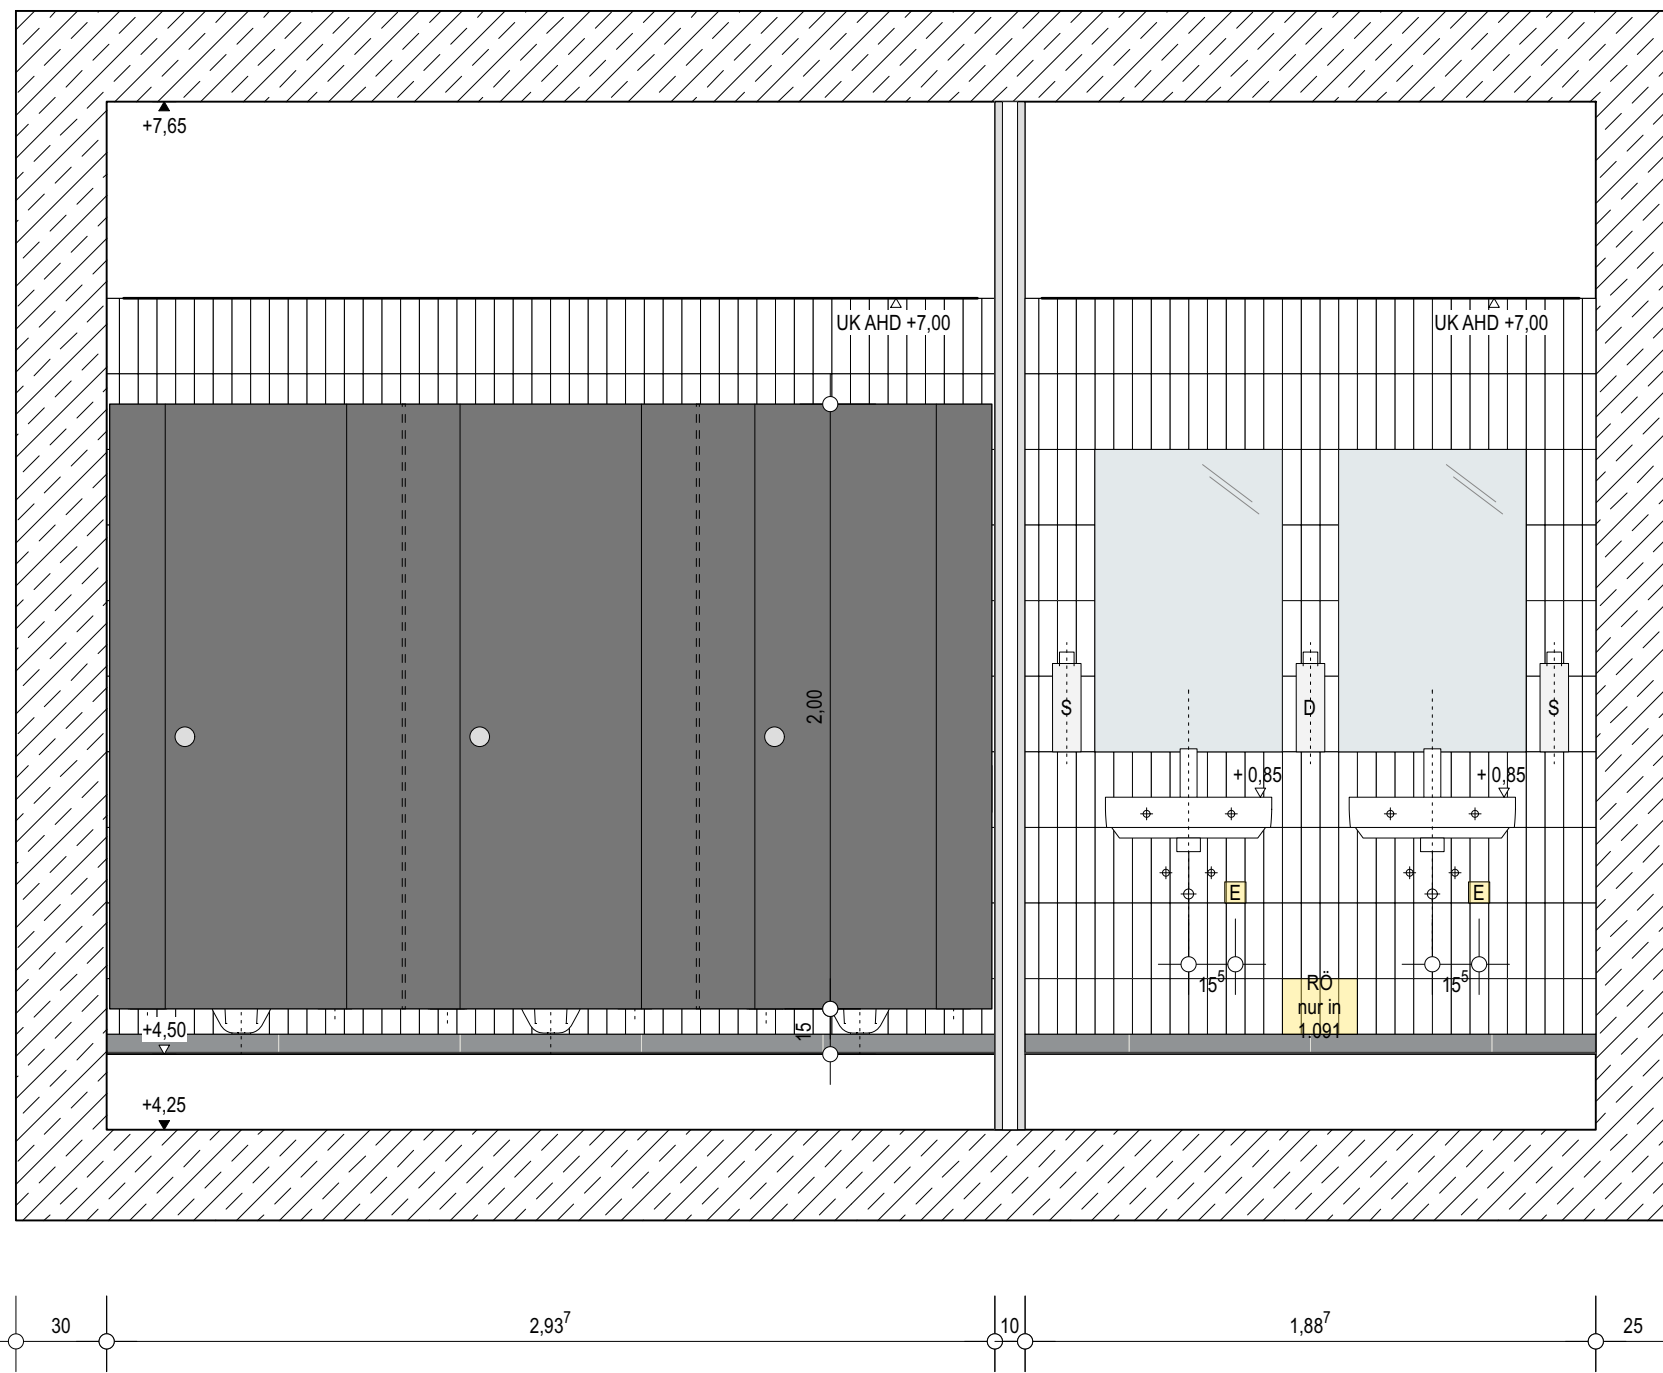

- UN Unterputznetzteil WC-Belästigungsplatte
- N Netzteil Hygienespülstation
- HSP Hygienespülstation
- HS E-Anschluss für nachträglich zu installierenden Handtuchspender
- E E-Anschluss für Waschtischarmatur
- S Ausschalter
- A Abstellaster
- R0 xx reversionierbare Fliesen vor Revisionsöffnung

Dieser Plan gilt nur in Kombination mit den unten aufgeführten Details und der Werkplanung

Trennwandsystem, Fliesen, Ausstattung und Montagehöhen gemäß Detail:
LuF_5_AR_xx_DT_04_990

zur Kenntnisnahme der Leistungen der Vorgewecke sind folgende Pläne zu beachten:

LuF_5_AR_xx_BS_04_400

LuF_5_AR_xx_DT_04_410

LuF_5_AR_xx_DT_04_412

LuF_5_AR_xx_DT_04_414

C	02.07.26	Farbänderung WC-Trennwände gem. Bauherr	ik
B	26.06.26	Anpassung WC-Trennwände aufgrund von Kosteneinsparungen	ik
A	23.08.24	Plan als Anlage zum LV	ik

NR.	DATUM	ART DER ÄNDERUNG	VON
-----	-------	------------------	-----

Lehr- und Forschungsforum der Rheinischen Friedrich-Wilhelms-Universität Bonn		FLURSTÜCK NR.	
BAUHERR Rheinische Friedrich-Wilhelms-Universität Bonn Regina-Pacta-Weg 3 53113 Bonn			2777
ARCHITECT v-architekten gmbh Merowingerstraße 5-7 50677 Köln		T 0221. 66 999 30 F 0221. 66 999 333	

± 0.00 = 60.90 ü. NN			
PLANNUMMER LuF_5_AR_xx_DT_04_971_V_C	PLANNUMMER LuF_5_AR_xx_DT_04_971_V_C	DATUM 23.08.24	NOCH 02.07.26
PLANNUMMER LuF_5_AR_xx_DT_04_971_V_C	PLANNUMMER LuF_5_AR_xx_DT_04_971_V_C	STADT DIN A0	STADT DIN A0
WC-H-02 (1.090), WC-D-02 (1.091) - 1.0G		UNTERSCHRIFT BAUHERR	
Die Pläne bzw. deren Inhalt, bleiben geistiges Eigentum des Architekten und dürfen nur abgesprochen und im Sinne des Architekten verwendet werden. Insbesondere dürfen die Planunterlagen ohne schriftliche Genehmigung des Architekten nicht vervielfältigt oder Dritten zugänglich gemacht werden. 