




WC-D-03 (1.104), WC-H-03 (1.106)
Grundriss

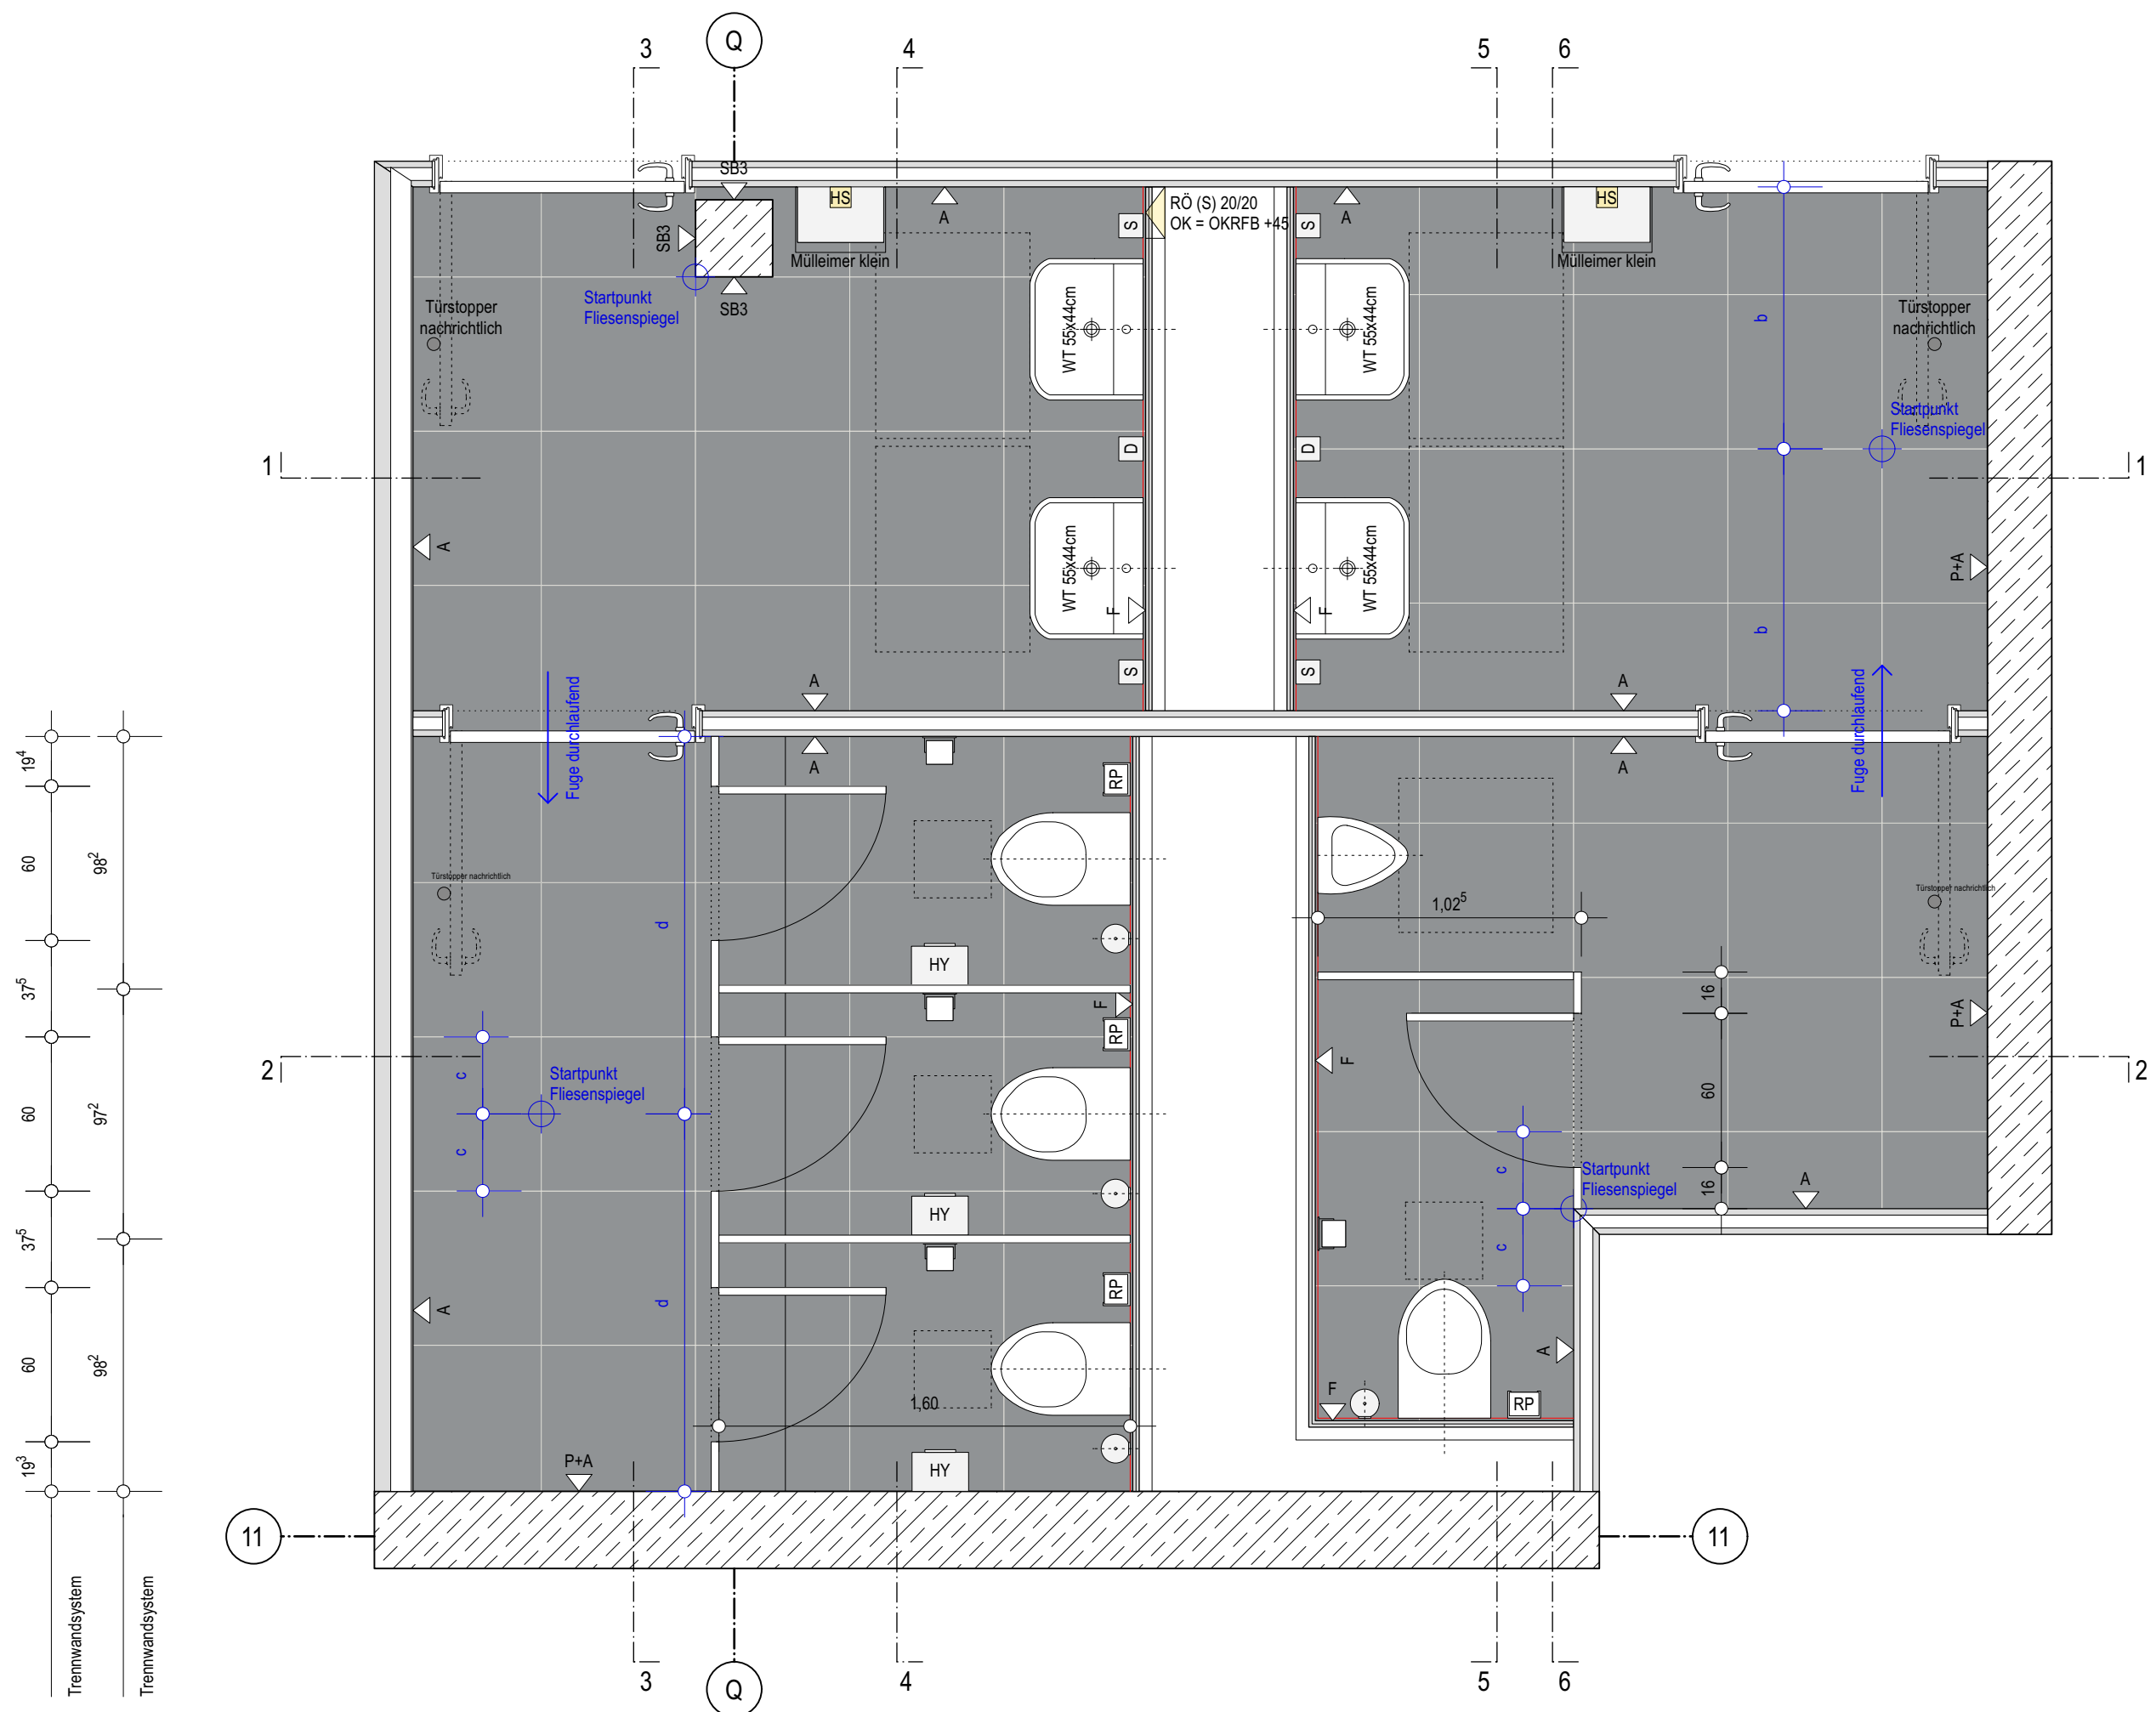


Schnitt 1-1

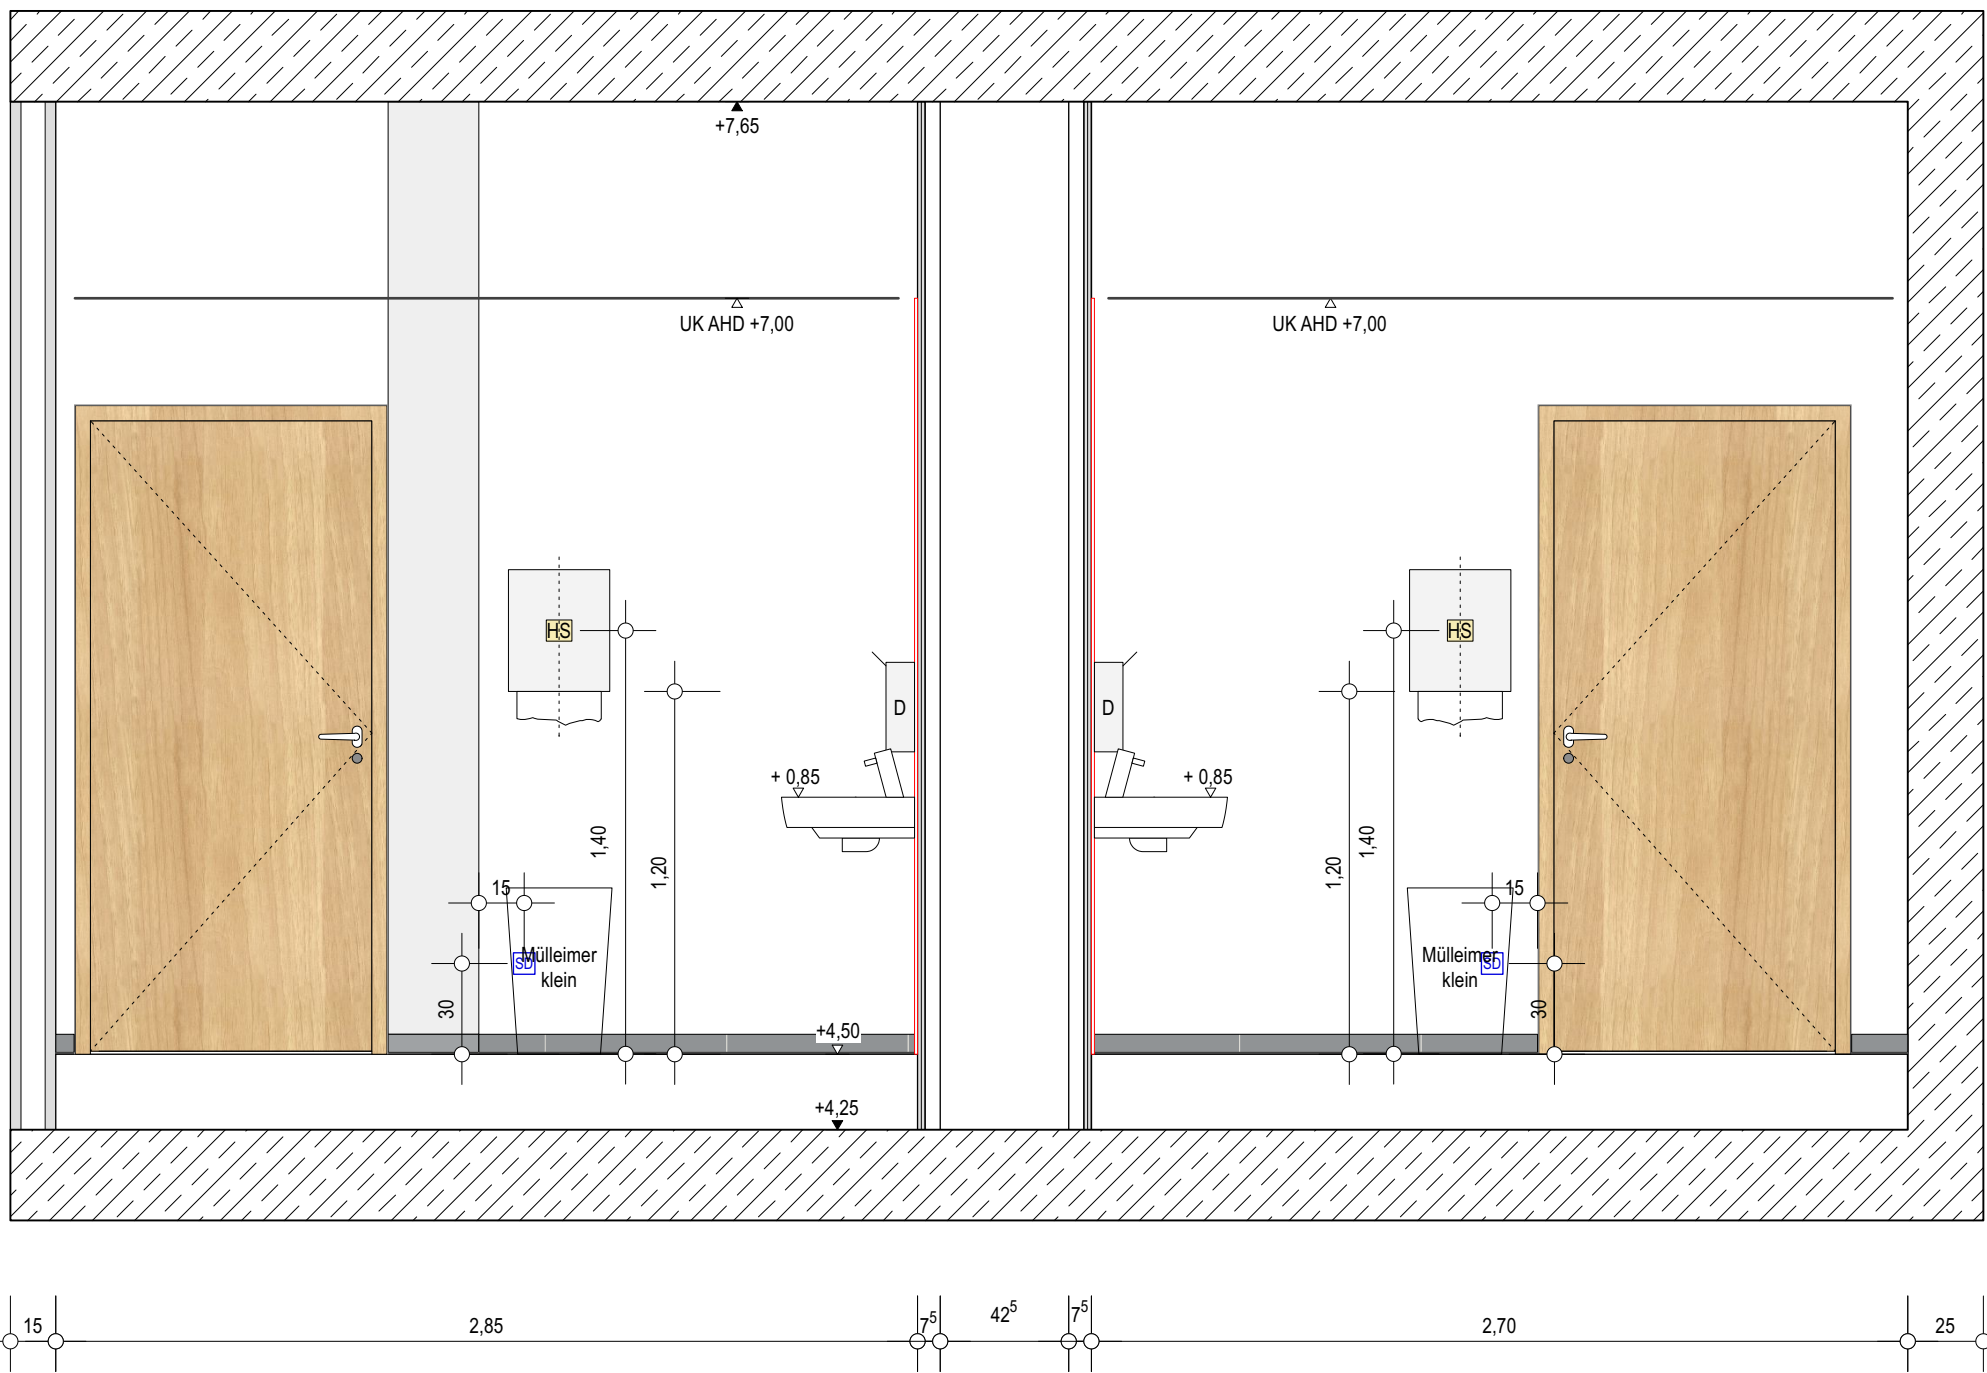


Schnitt 3-3

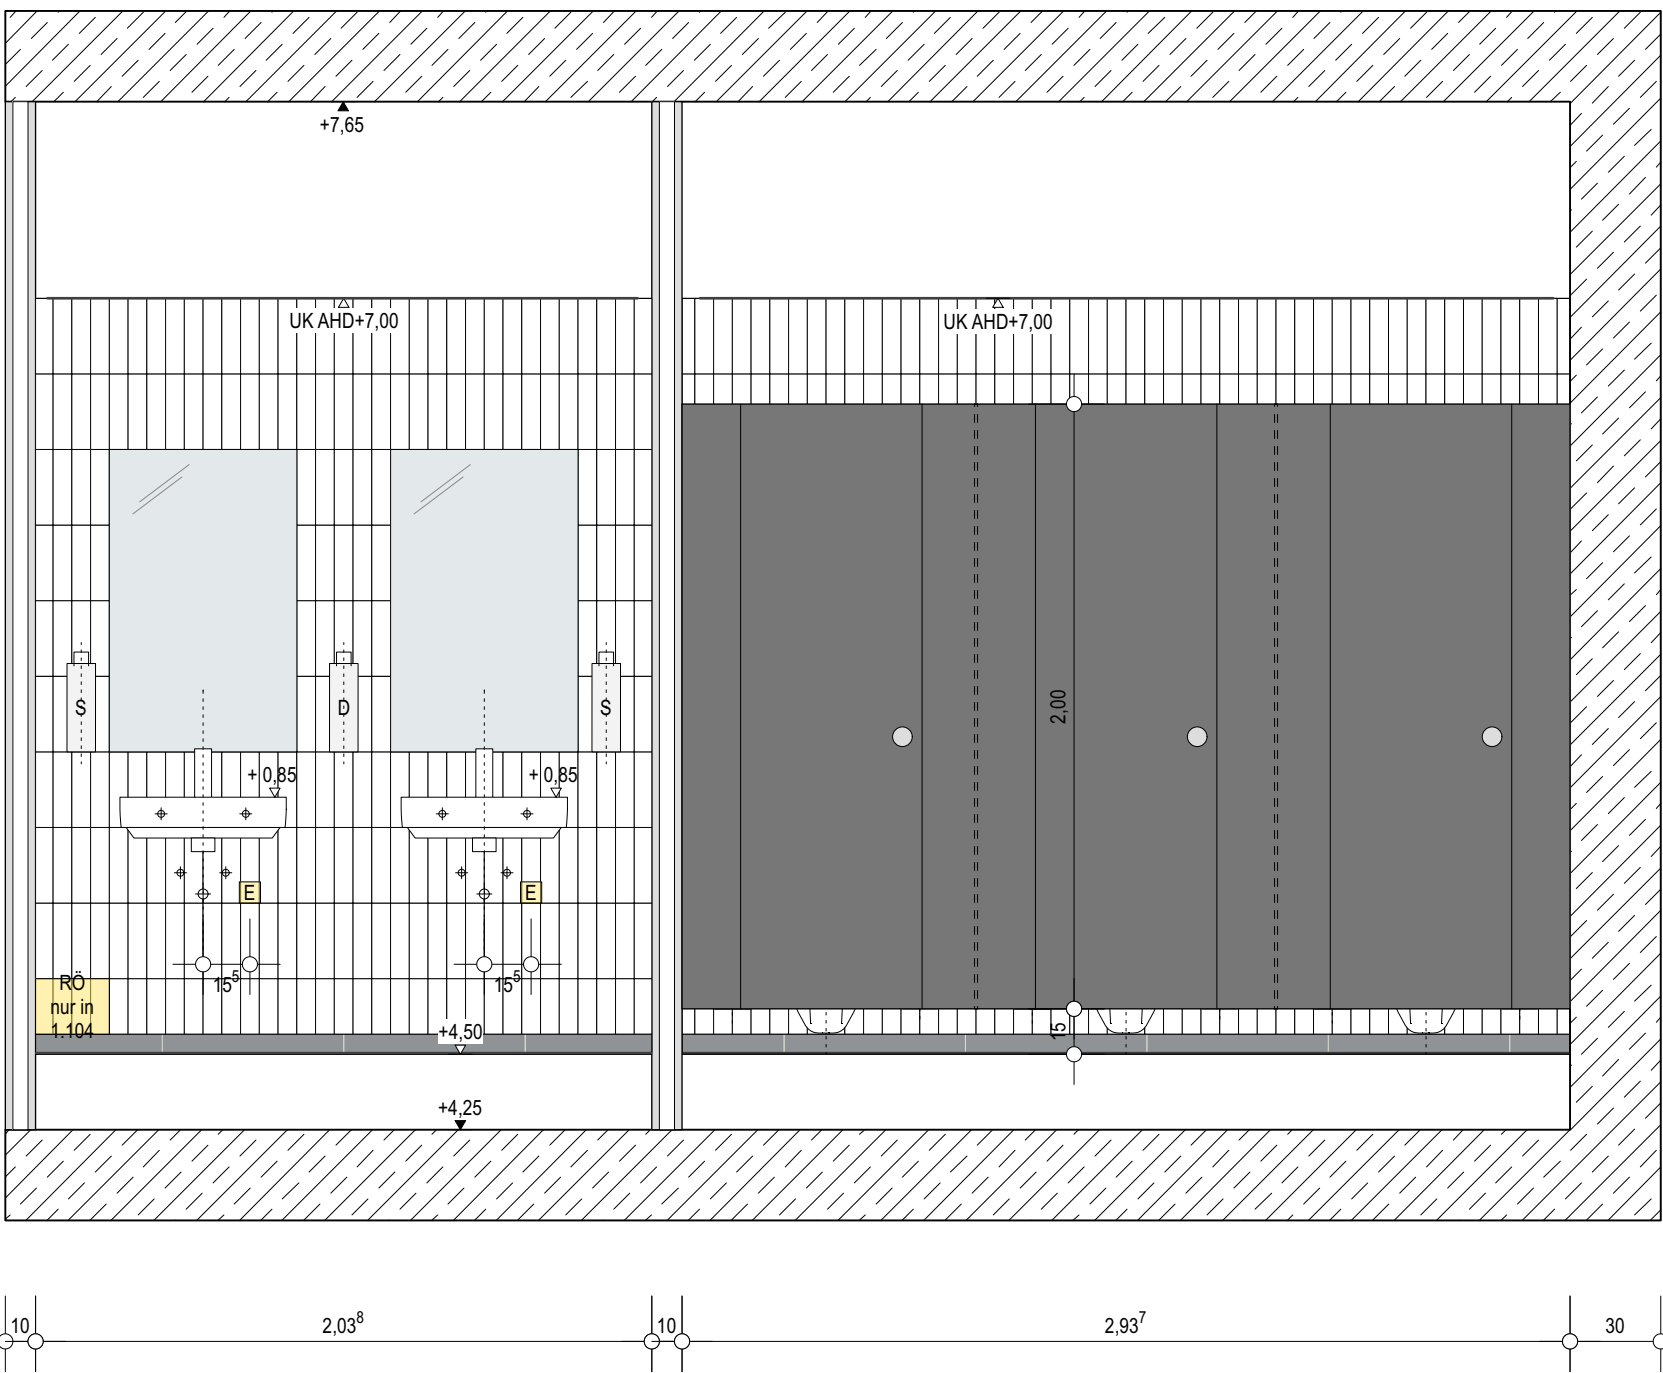


Schnitt 5-5

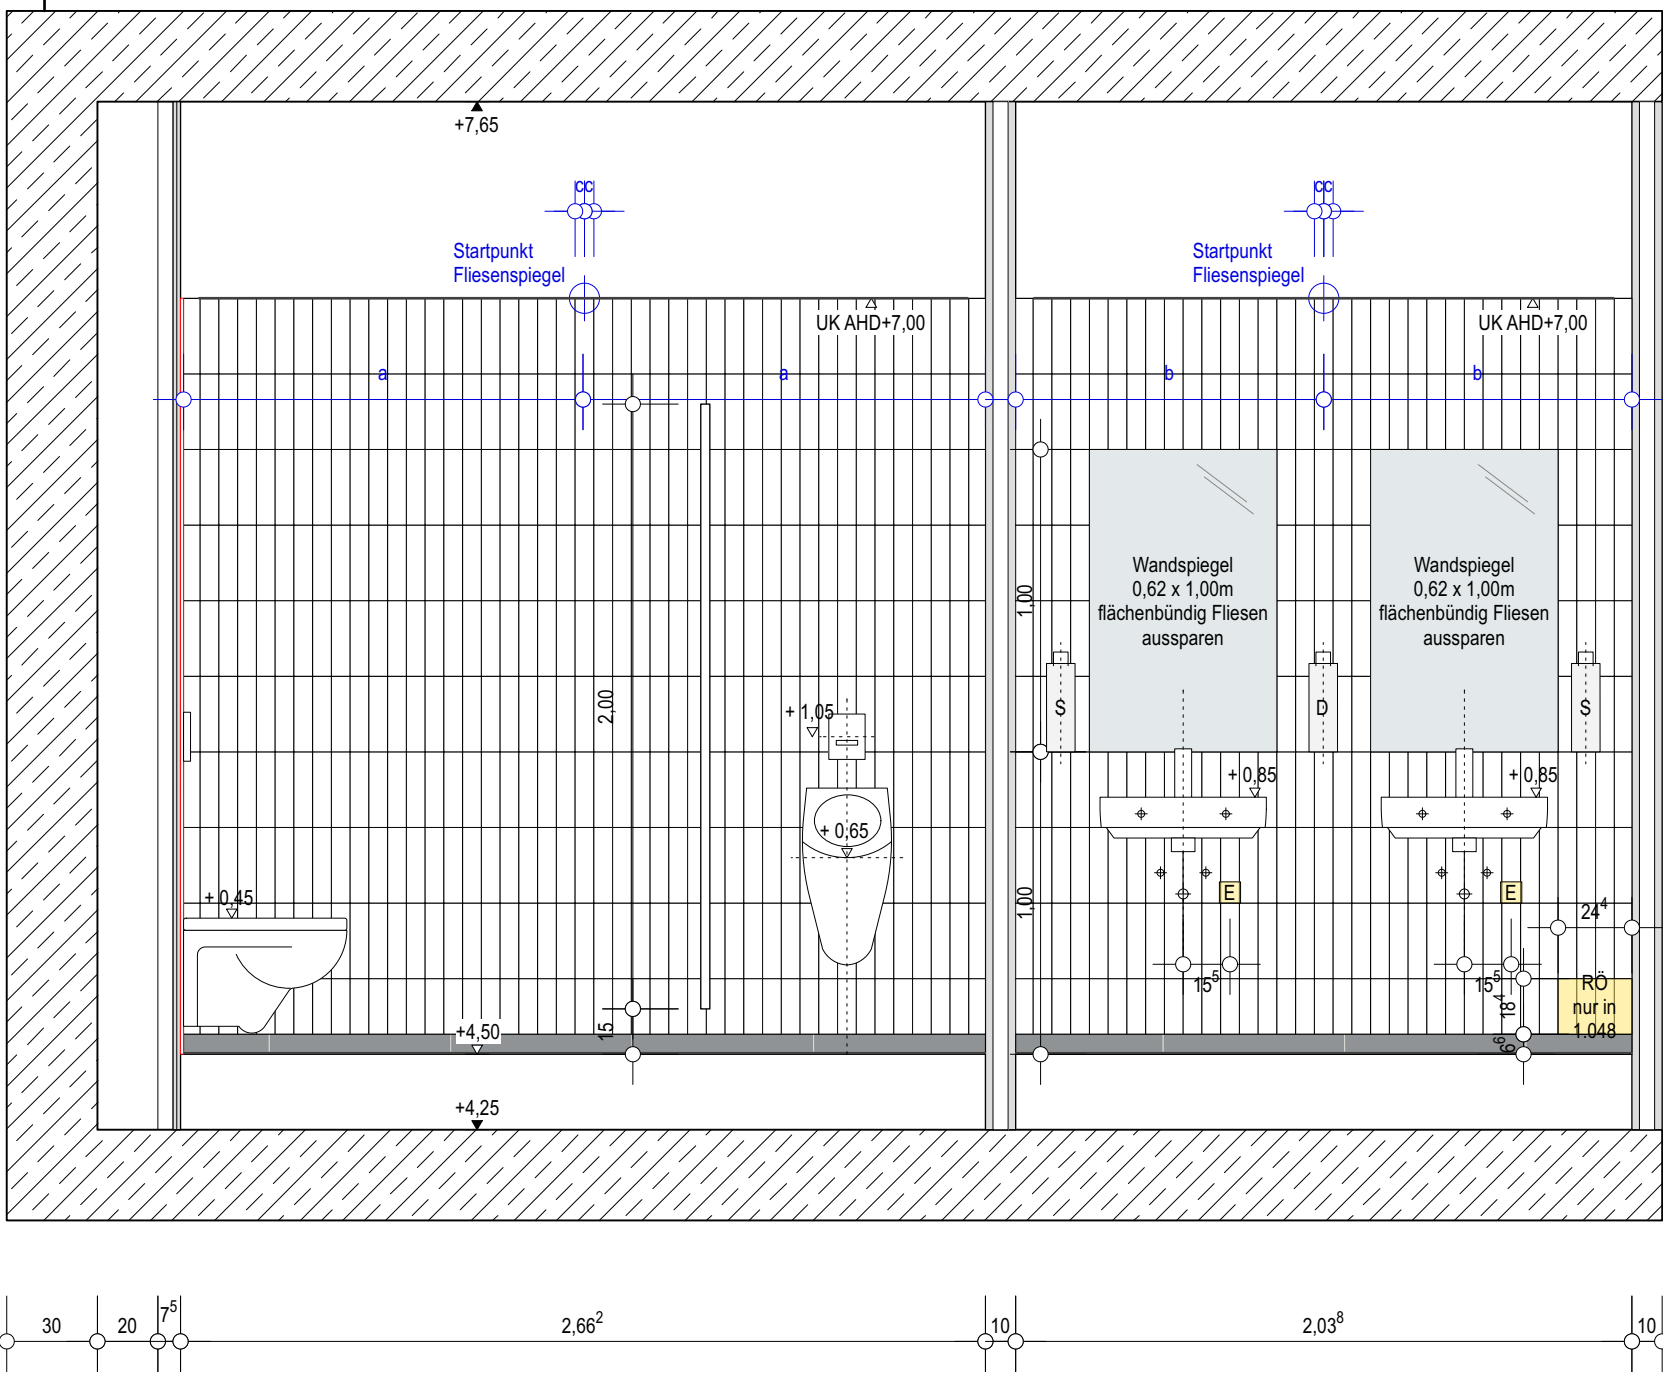


Schnitt 2-2

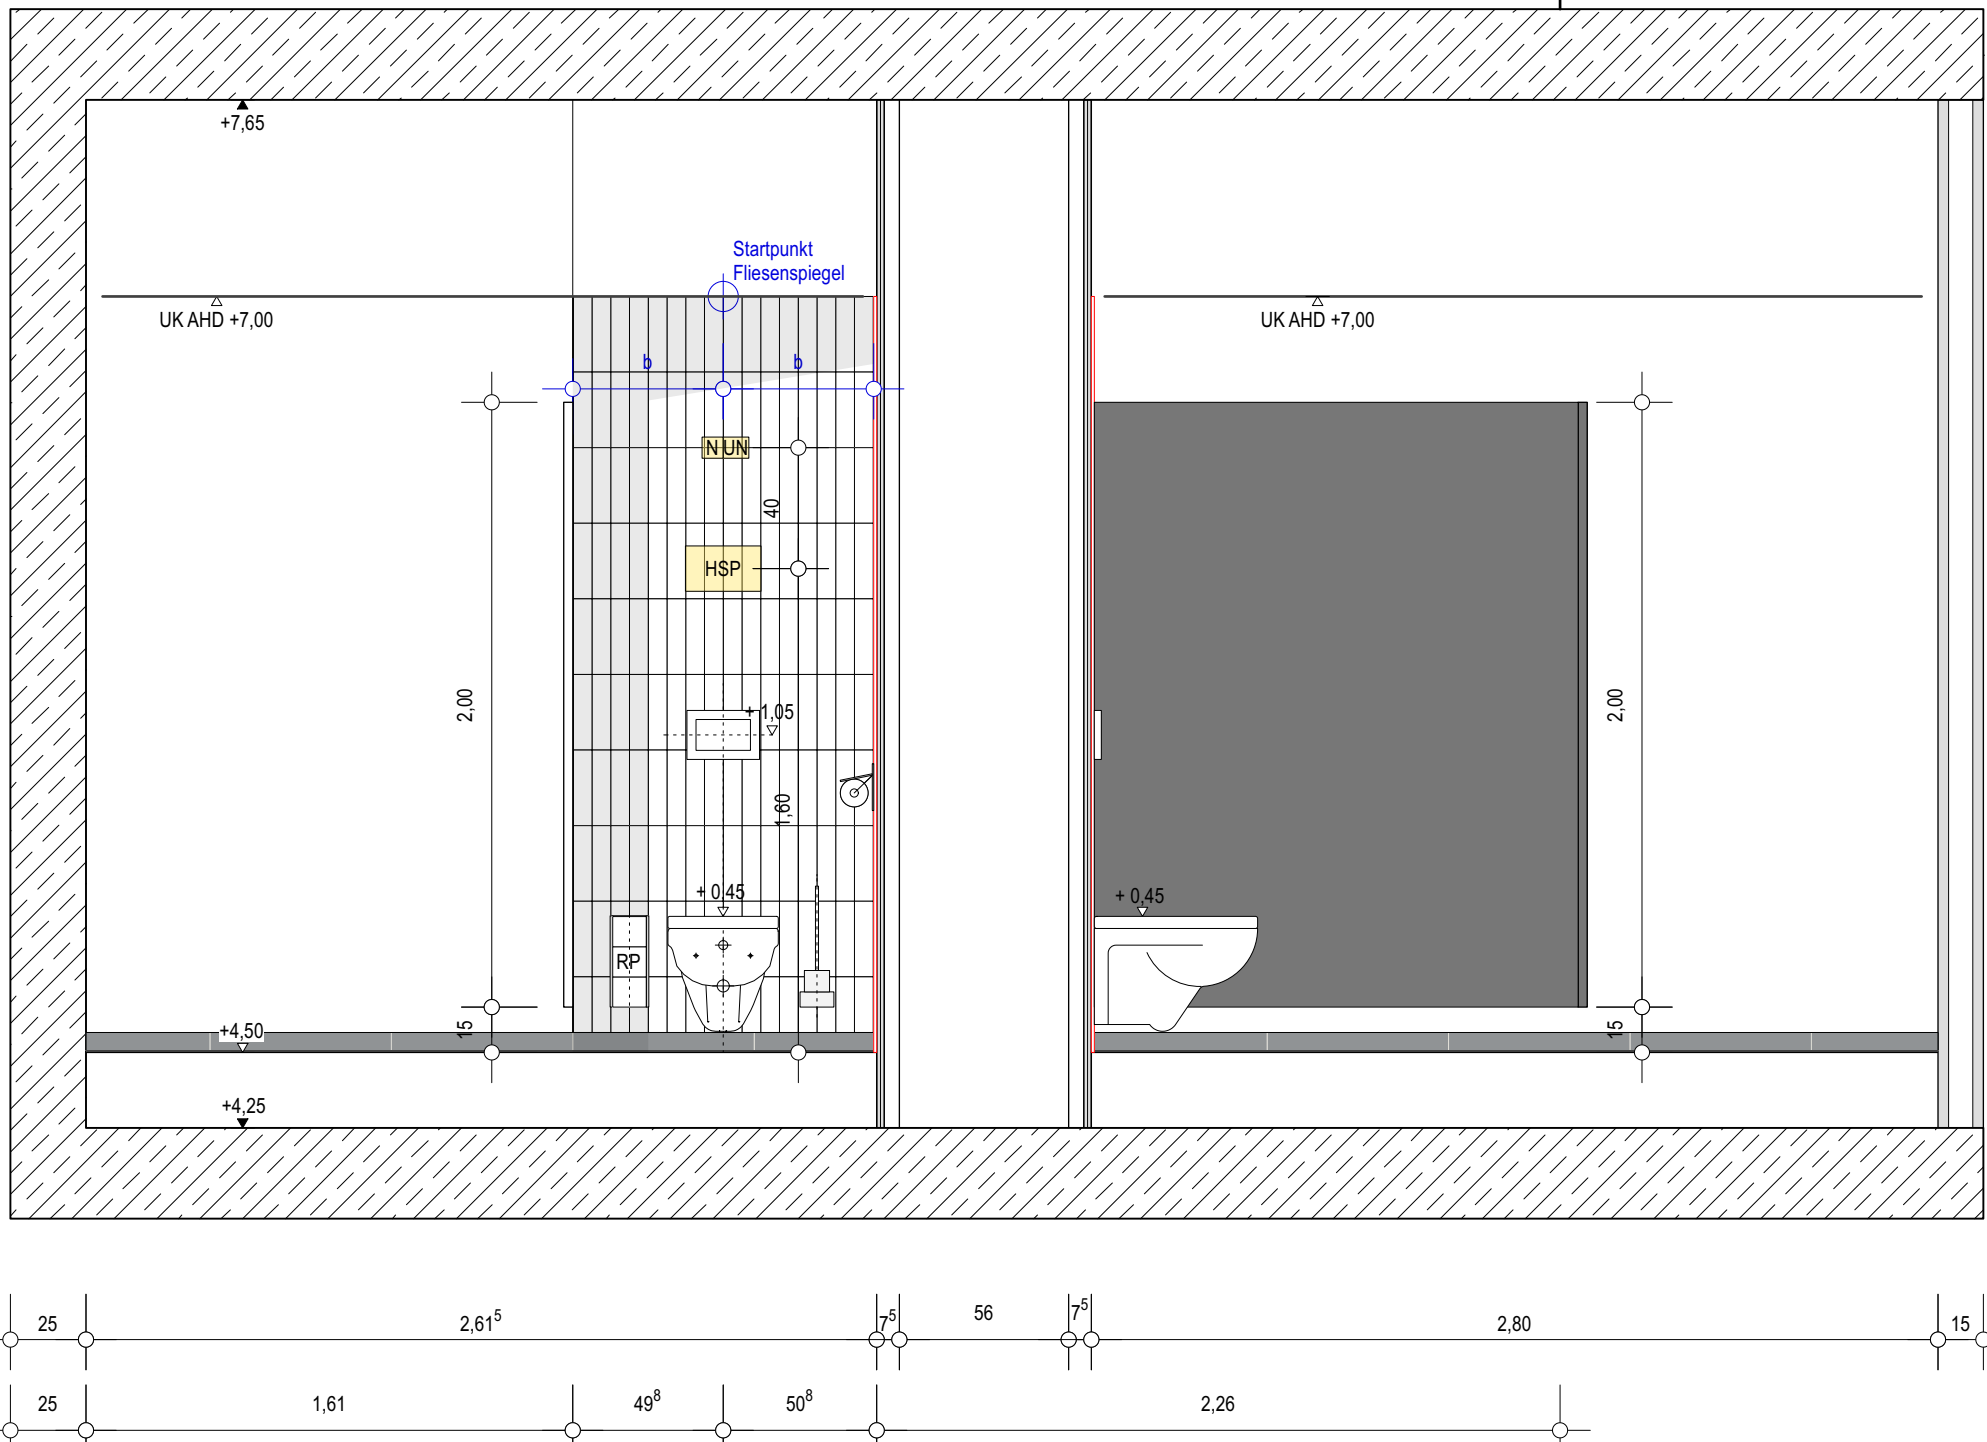

Schnitt 4-4

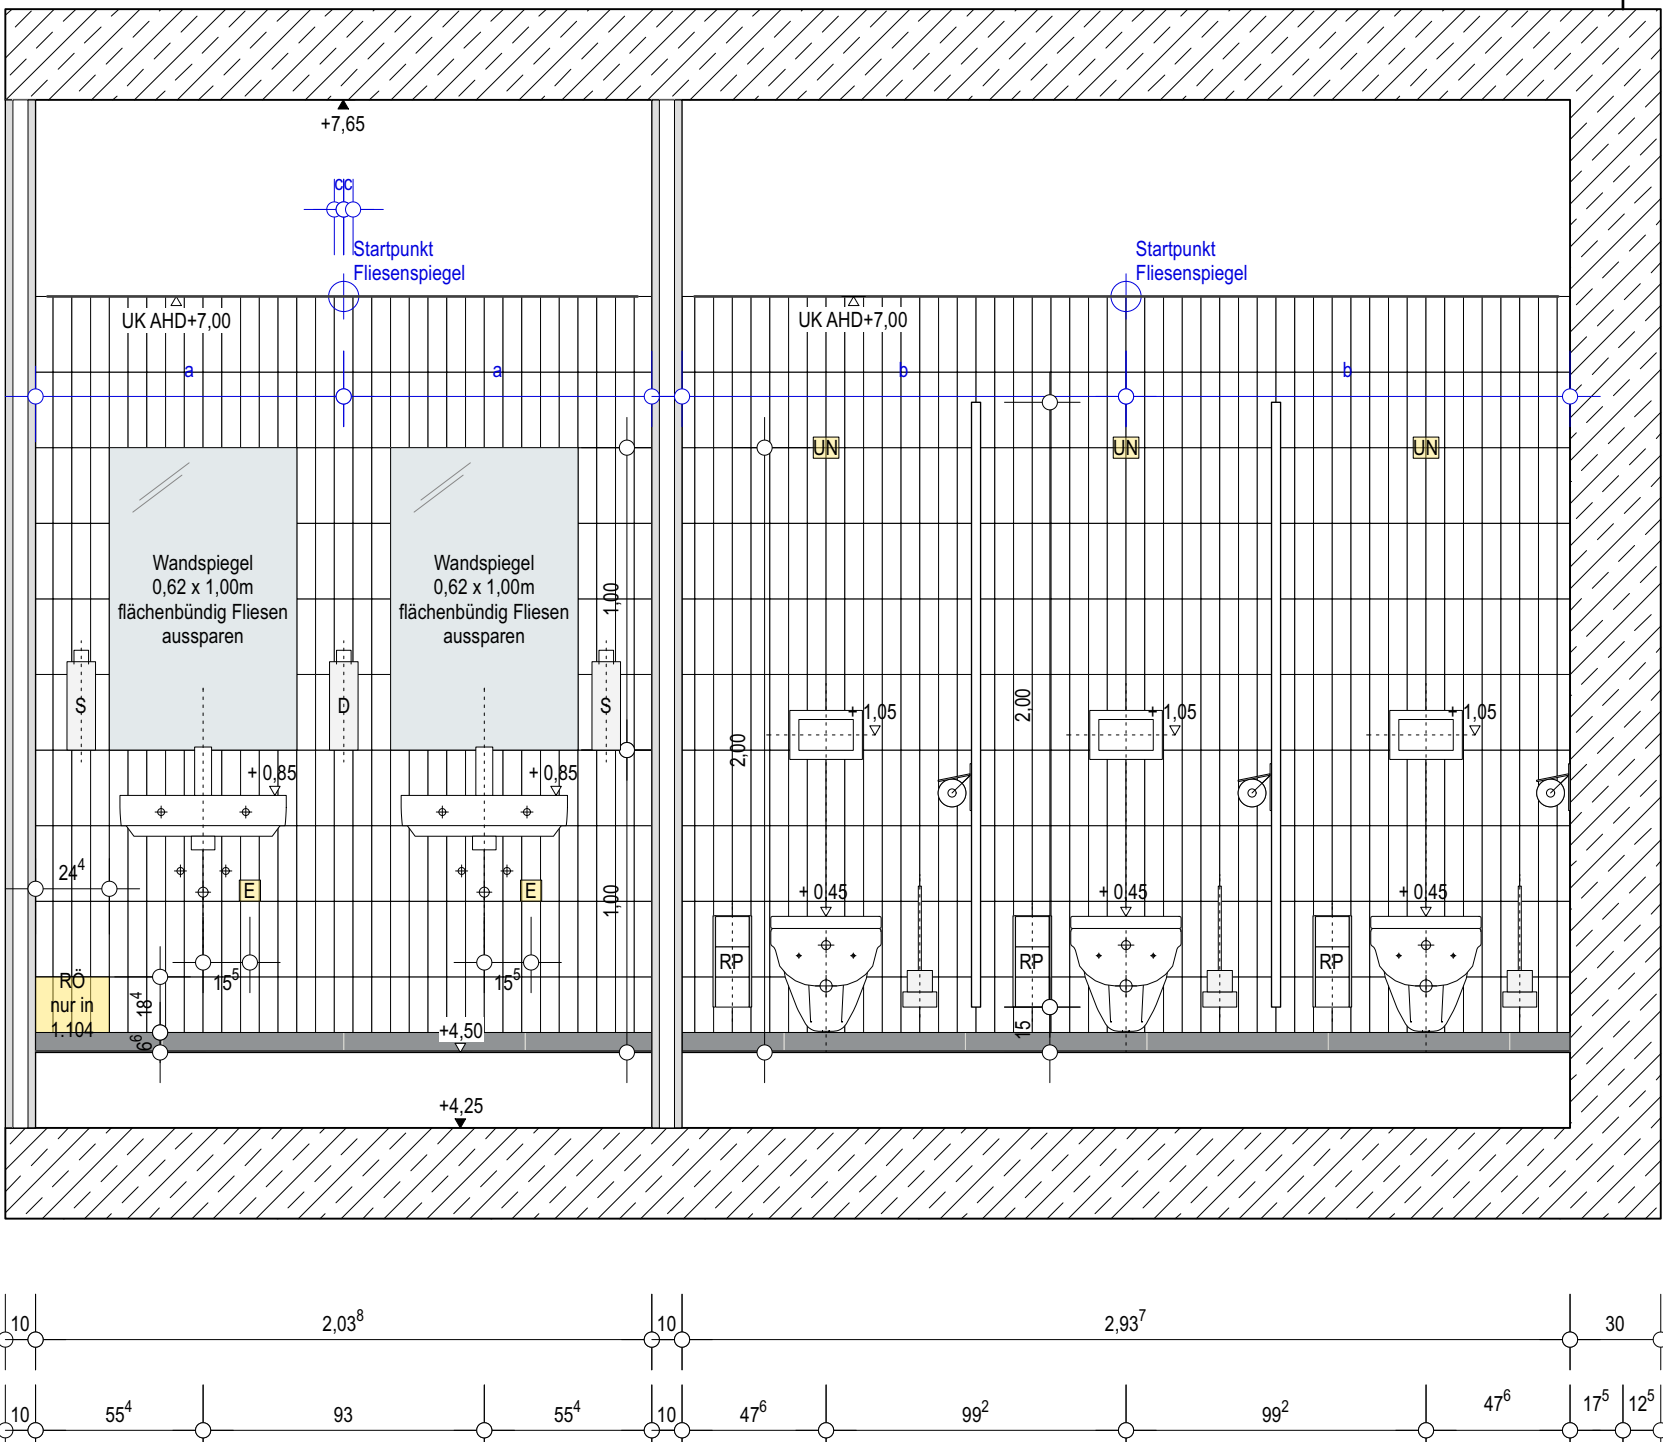

Schnitt 6-6

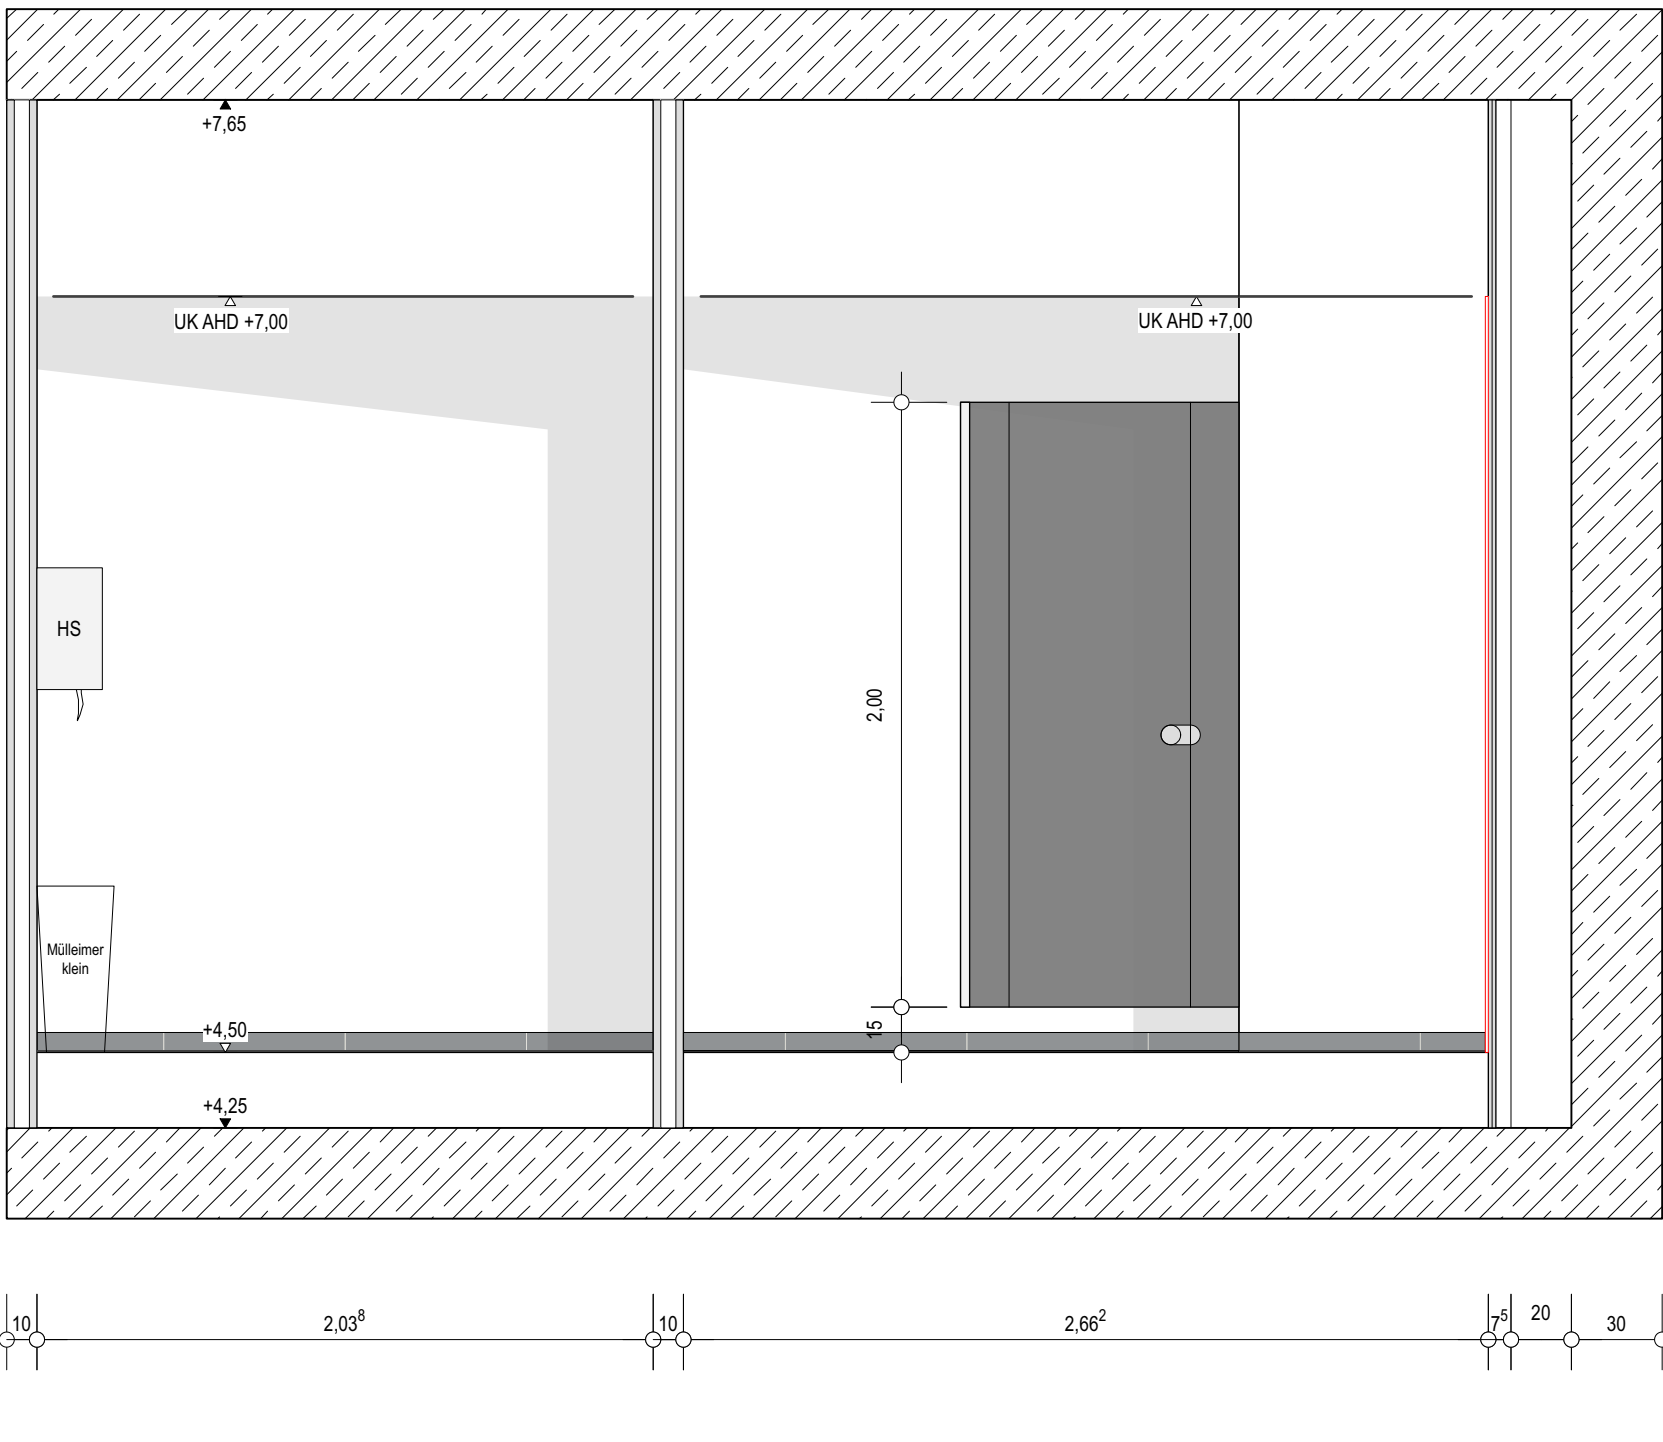

- UN Unterputznetzteil WC-Belüftungsplatte
- N Netzteil Hygienespülstation
- HSP Hygienespülstation
- HS E-Anschluss für nachträglich zu installierenden Handtuchspender
- E E-Anschluss für Waschtischarmatur
- S Ausschalter
- A Abteiltaster
- RO xx reversionierbare Fliesen vor Revisionsöffnung

Dieser Plan gilt nur in Kombination mit den unten aufgeführten Details und der Werkplanung

Trennwandsystem, Fliesen, Ausstattung und Montagehöhen gemäß Detail:
LuF_5_AR_xx_DT_04_990

zur Kenntnisnahme der Leistungen der Vorgewerke sind folgende Pläne zu beachten:
LuF_5_AR_xx_BS_04_400
LuF_5_AR_xx_DT_04_410
LuF_5_AR_xx_DT_04_412
LuF_5_AR_xx_DT_04_414

C	02.07.26	Farbänderung WC-Trennwände gem. Bauherr	ik
B	26.06.26	Anpassung WC-Trennwände aufgrund von Kosteneinsparungen	ik
A	23.08.24	Plan als Anlage zum LV	ik


NR.	DATUM	ART DER ÄNDERUNG	VON
-----	-------	------------------	-----

PROJEKT
Lehr- und Forschungsforum der Rheinischen Friedrich-Wilhelms-Universität Bonn

Bauherr
Rheinische Friedrich-Wilhelms-Universität Bonn
Regina-Decker-Weg 3
53113 Bonn

Architekt
v-architekten gmbh
Merowingerstraße 5-7 50677 Köln
T 0221. 66 999 30 | F 0221. 66 999 333

Flurstück-Nr.
2777

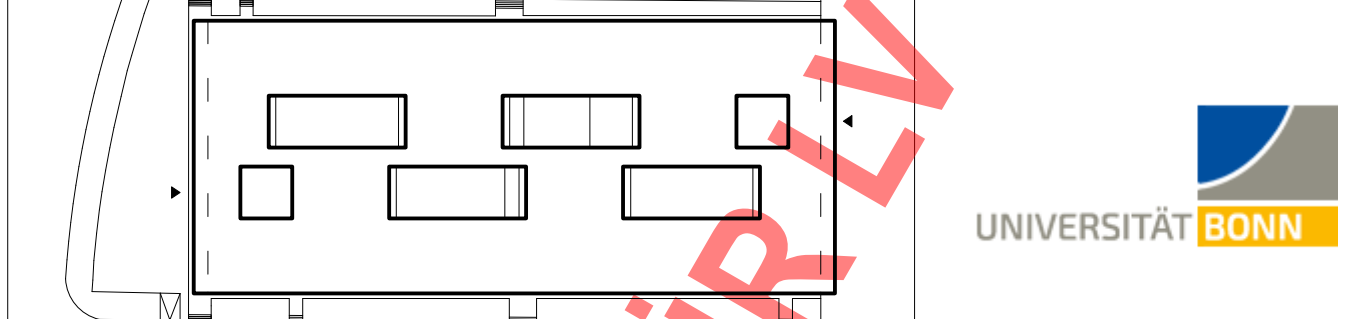

± 0.00 = 60.90 ü. NN






Die Pläne bzw. deren Inhalt, Lieben gestiegen Eigentum des Architekten und dürfen nur abgesprochen und im Sinne des Architekten verwendet werden. Insbesondere dürfen die Planunterlagen ohne schriftliche Genehmigung des Architekten nicht vervielfältigt oder Dritten zugänglich gemacht werden. Nutzungsbeschränkung hinsichtlich offenkundiger geschäftlicher Leistungen unter dem Aufgabengebiet erst mit Einverständnis des Projektleiters zu.

UNTERSCHRIFT ARCHITECT