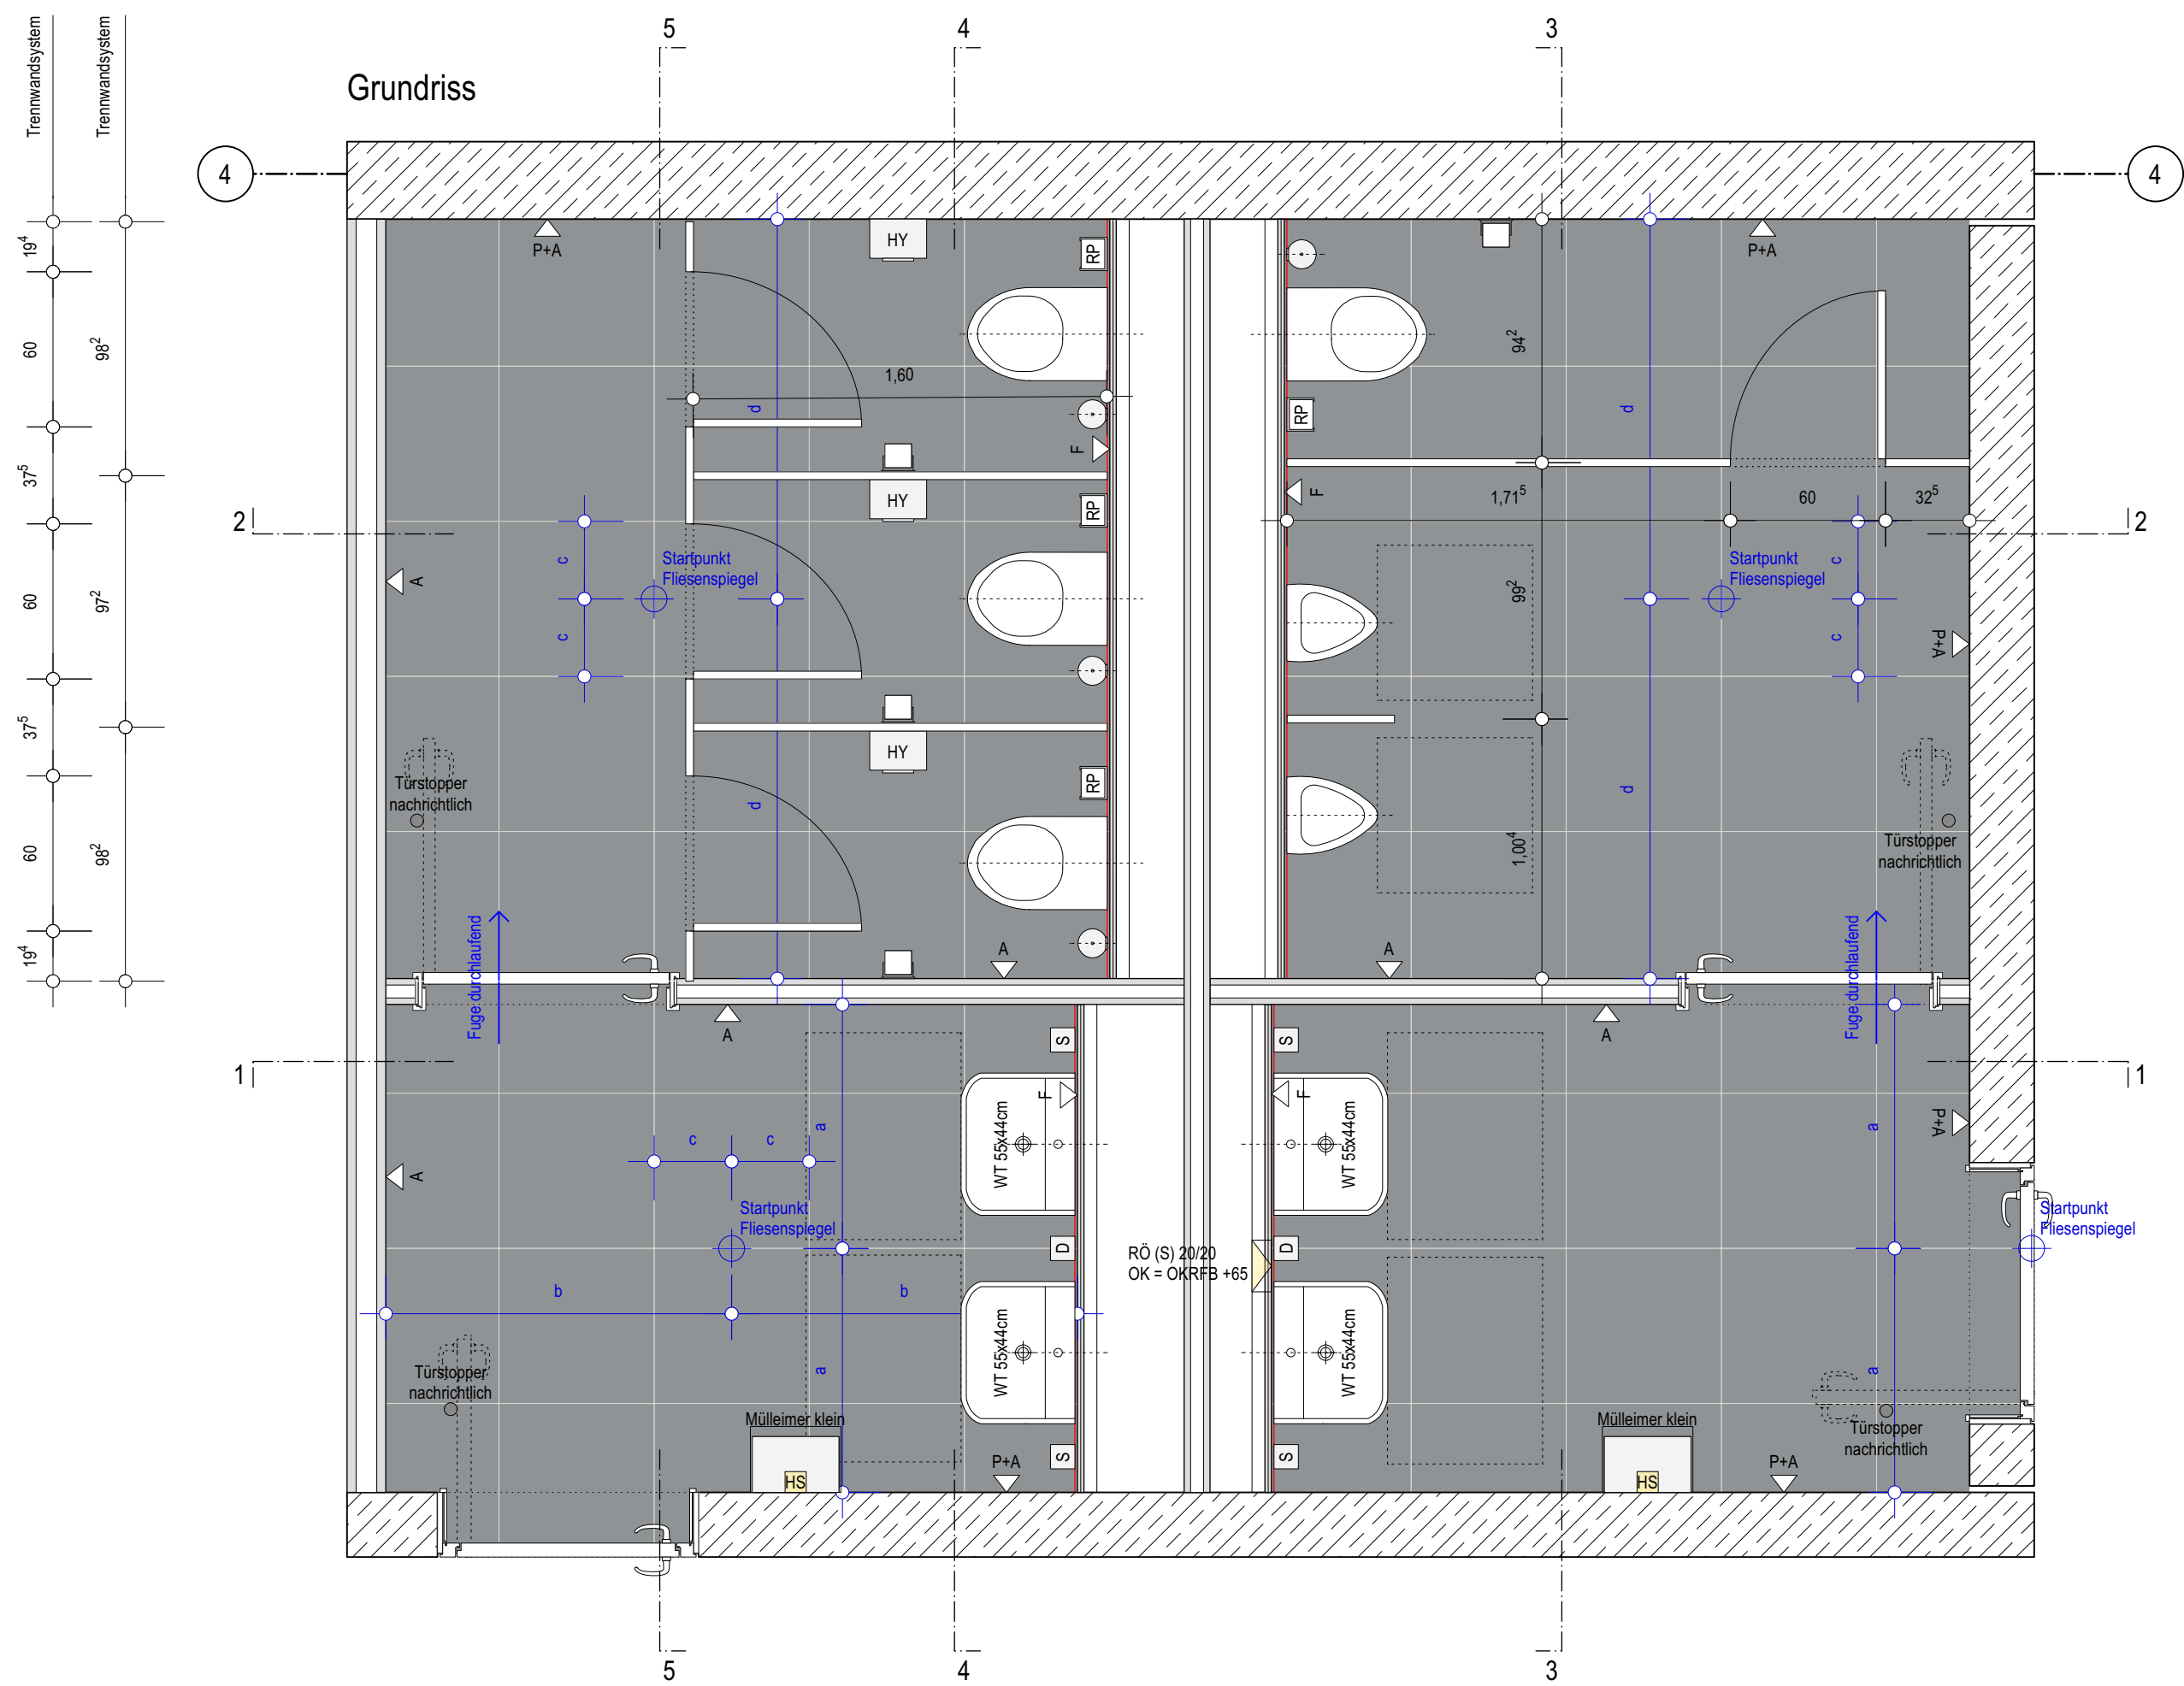


(Schnitt 3,4,5 entsprechen WC-H-02(1.090), WC-D-02 (1.091) siehe LuF_5_AR_xx_DT_04_971

[illegible]









(Schnitt 3,4,5 und 6 entsprechen WC-D-03 (1.104), WC-H-03 (1.106) siehe LuF_5_AR_xx_DT_04_972)

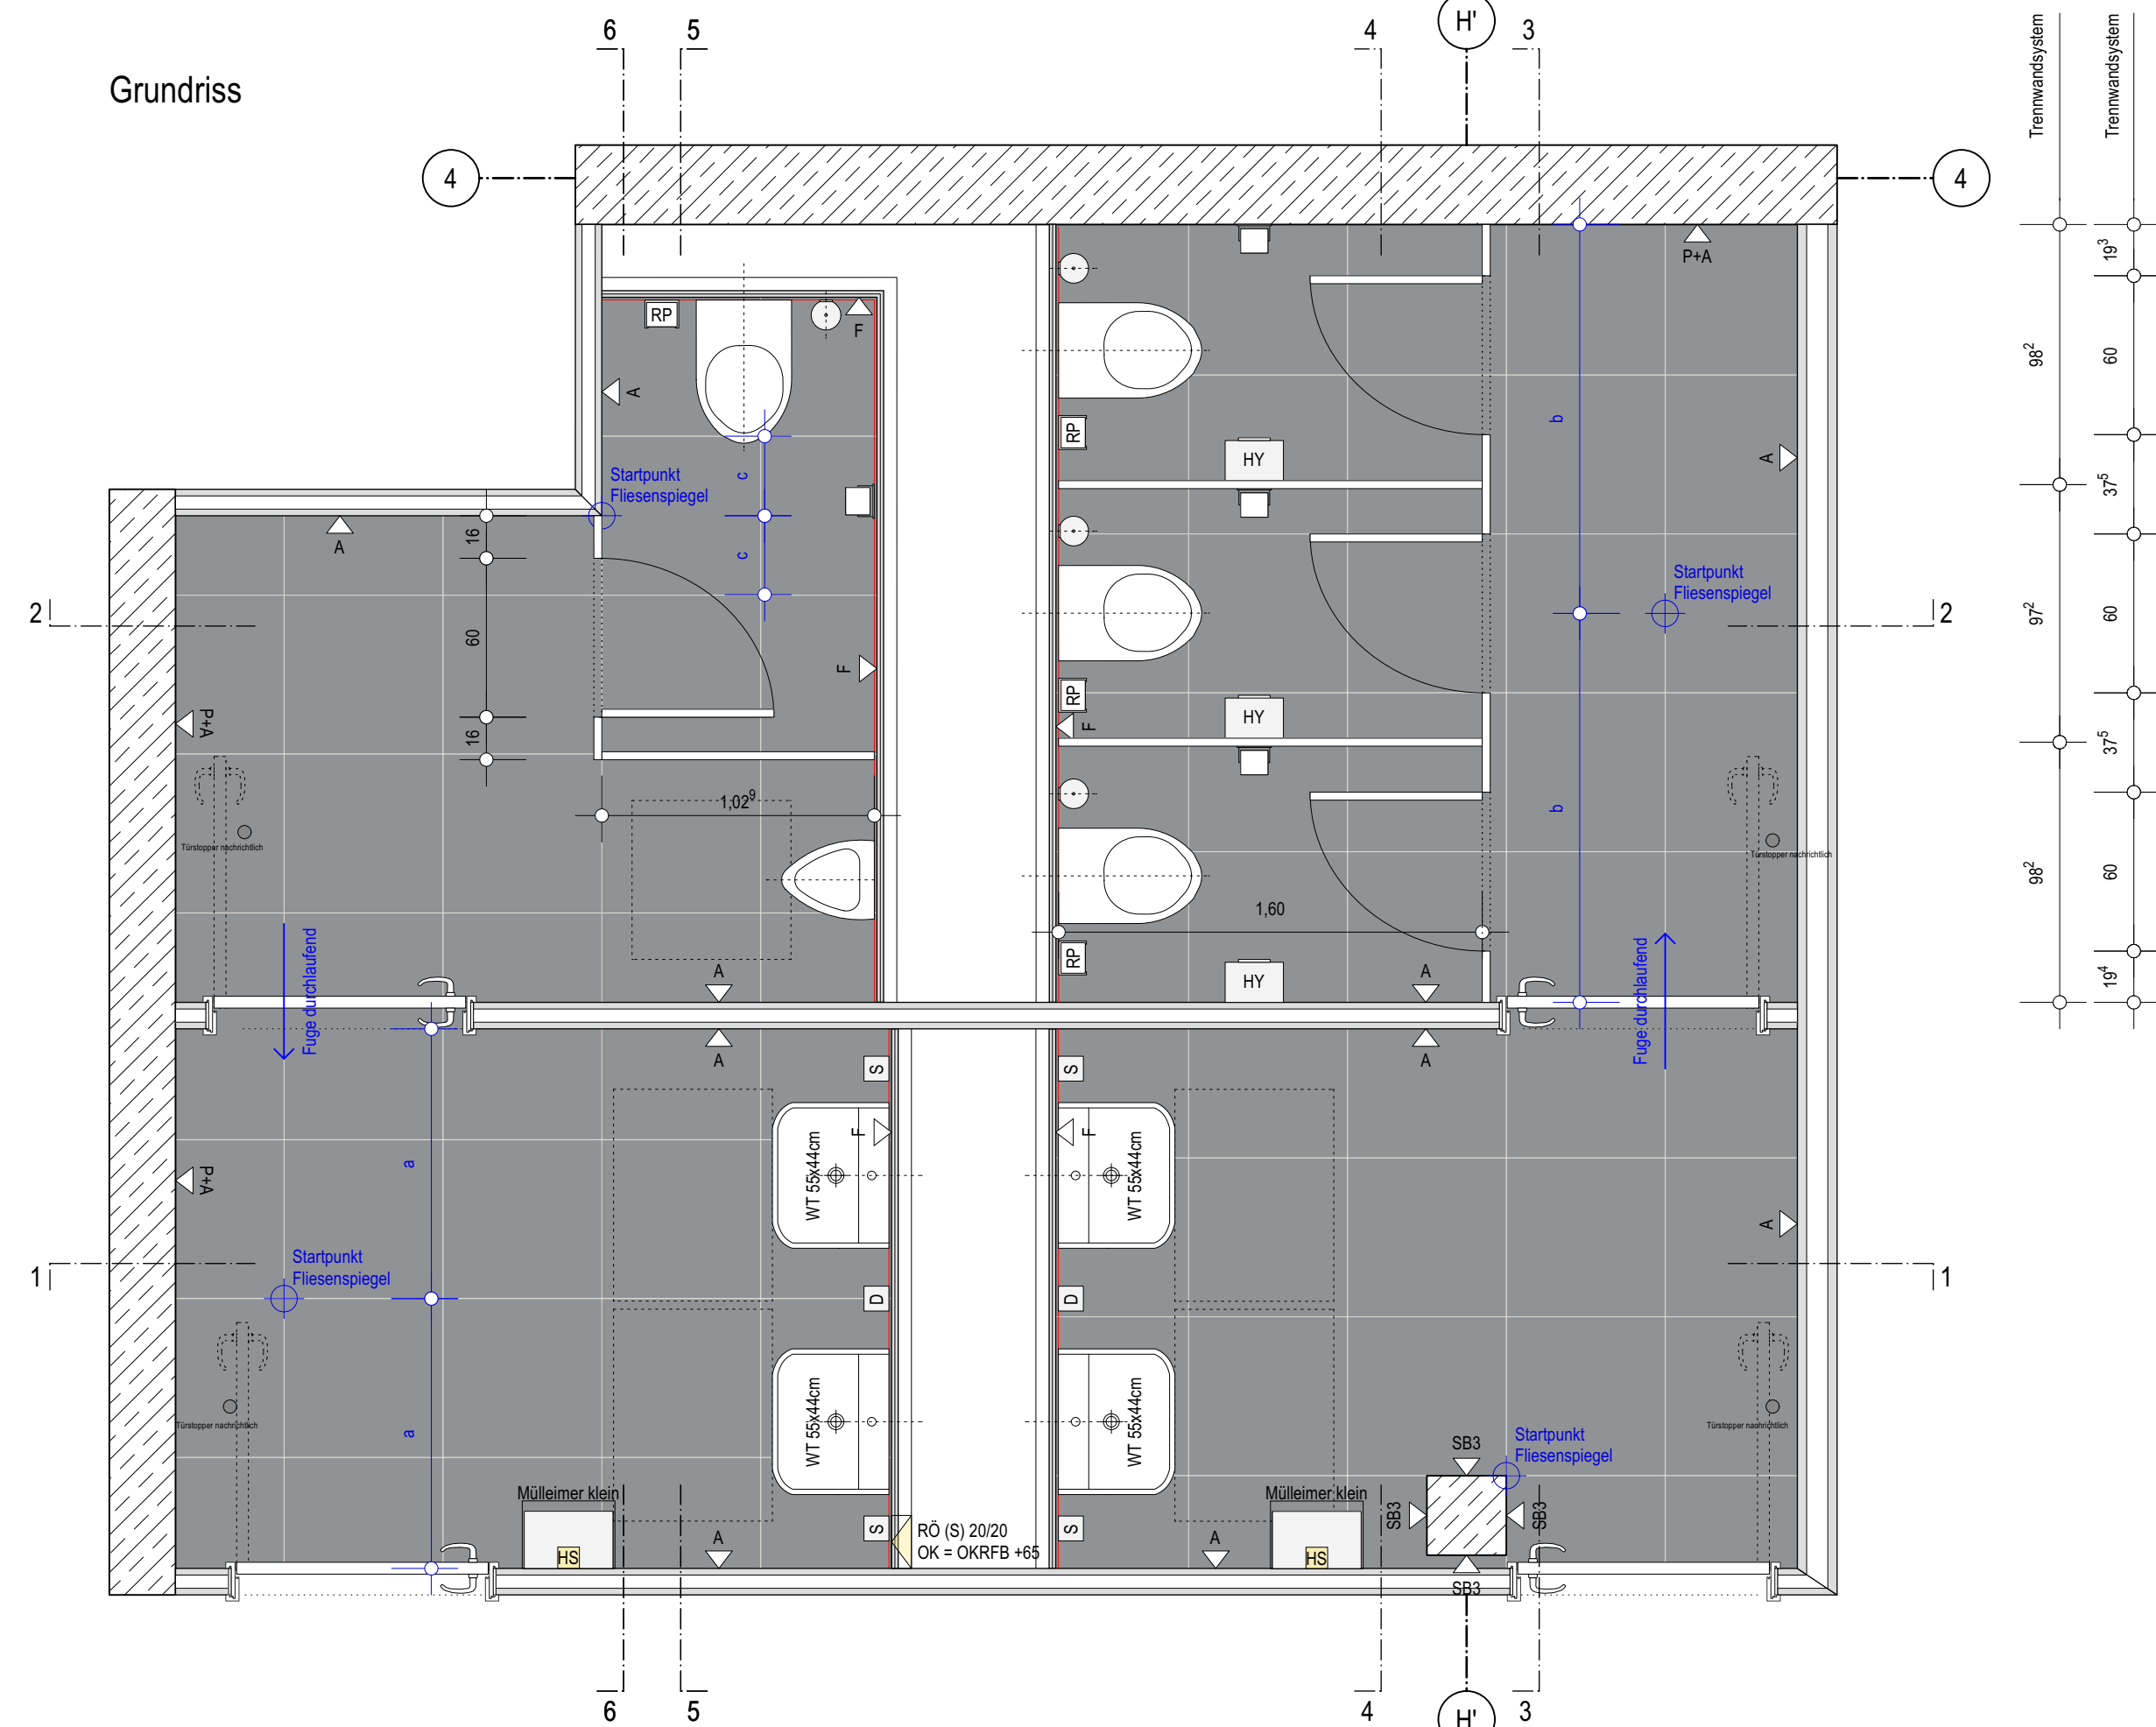






- | | |
|----------|---|
| UN | Unterputznetzteil WC-Beläugungsplatte |
| N | Netzteil Hygienespülstation |
| HSP | Hygienespülstation |
| HS | E-Anschluss für nachträglich zu installierenden Handtuchspender |
| E | E-Anschluss für Waschtischarmatur |
| S | Ausschalter |
| A | Abstelltaster |
| RO
KI | revisionierbare Fliesen vor Revisionsöffnung |

Dieser Plan gilt nur in Kombination mit den unten aufgeführten Details und der Werkplanung

Trennwandsystem, Fliesen, Ausstattung und Montagehöhen gemäß Detail.
LuF_5_AR_xx_DT_04_990

zur Kenntnisnahme der Leistungen der Vorgewerke sind folgende Pläne zu beachten:

LuF_5_AR_xx_BS_04_400

LuF 5 AR xx DT 04 412

LuF_5_AR_xx_DT_04_414

C	02.07.26	Farbänderung WC-Trennwände gem. Bauherr	Ik
B	26.06.26	Anpassung WC-Trennwände aufgrund von Kosteneinsparungen	Ik
A	23.08.24	Plan als Anlage zum LV	Ik

NR.	DATUM	ART DER ÄNDERUNG	VON
-----	-------	------------------	-----

Lehr- und Forschungsforum der Rheinischen Friedrich-Wilhelms-Universität Bonn

RAUHERR Rheinische Friedrich-Wilhelms-Universität Bonn	FLURSTÜCK NR.:	
---	----------------	--

Regina-Pacis-Weg 3 53113 Bonn	2777
----------------------------------	------

ARCHITEKT
v-architekten gmbh
Merowingerstraße 5-7 50677 Köln T 0221. 66 999 30 | F 0221. 66 999 333

--	--

UNIVERSITÄT BONN

$\pm 0.00 = 60,90 \text{ ü. NN}$

PROJEKTELETERUNG	TRAGWERKSPLANUNG	BAUPHYSIK
------------------	------------------	-----------

Hilber-Ingenieure e.K. Sechster Straße 5 50968 Köln	B+G Ingenieure Bollinger und Grohmann GmbH Westhafenplatz 1 80327 Frankfurt am Main	Graber+Partner Ingenieure Lichtenweg 15-17 51465 Bergisch Gladbach
---	---	--

GEBAUDETÉCHNIK Allhäuser + Kitzing Ingenieurbüro GmbH Leipziger Straße 24	BRANDSCHUTZ Kerpen-Krause Ingenieure GmbH Kord-Adenauer-Ufer 41	LANDSCHAFTSPLANUNG club L94 Landschaftsarchitekten GmbH Venloer Straße 301-303
--	--	---

5/827 Hachenburg	50908 Köln	50823 Köln
PLANUNGSPHASE		

	DATUM	23.08.24	INDEX
PLANNING	INLETTING		STAND

LuF 5 AR xx DT 04 973 V C		DIN A0	02.0
MASSSTAB	1:50	BEARBEITER	

WC-D-05 (1.033), WC-H-05 (1.032) - 1.OG	UNTERSCHRIFT BAUHER
---	---------------------

WC-H-06 (1.048), WC-D-06 (1.046) - 1.OG	
Die Pläne bzw. deren Inhalt, bleiben geistiges Eigentum des Architekten und dürfen nur absprachegemäß und im	UNTERSCHRIFT ARCHITECT

Sinnfe der ArchitektInnen verwendet werden; insbesondere dürfen die Planunterlagen ohne vorherige schriftliche Genehmigung des ArchitektInnen nicht vervielfältigt oder Dritten zugänglich gemacht werden. Nutzungsergebnisse betreffend urheberrechtlich geschützte Leistungen stehen dem Auftraggeber erst mit Eintritt des Projekterfolges zu.