




WC-H-01 (0.012)

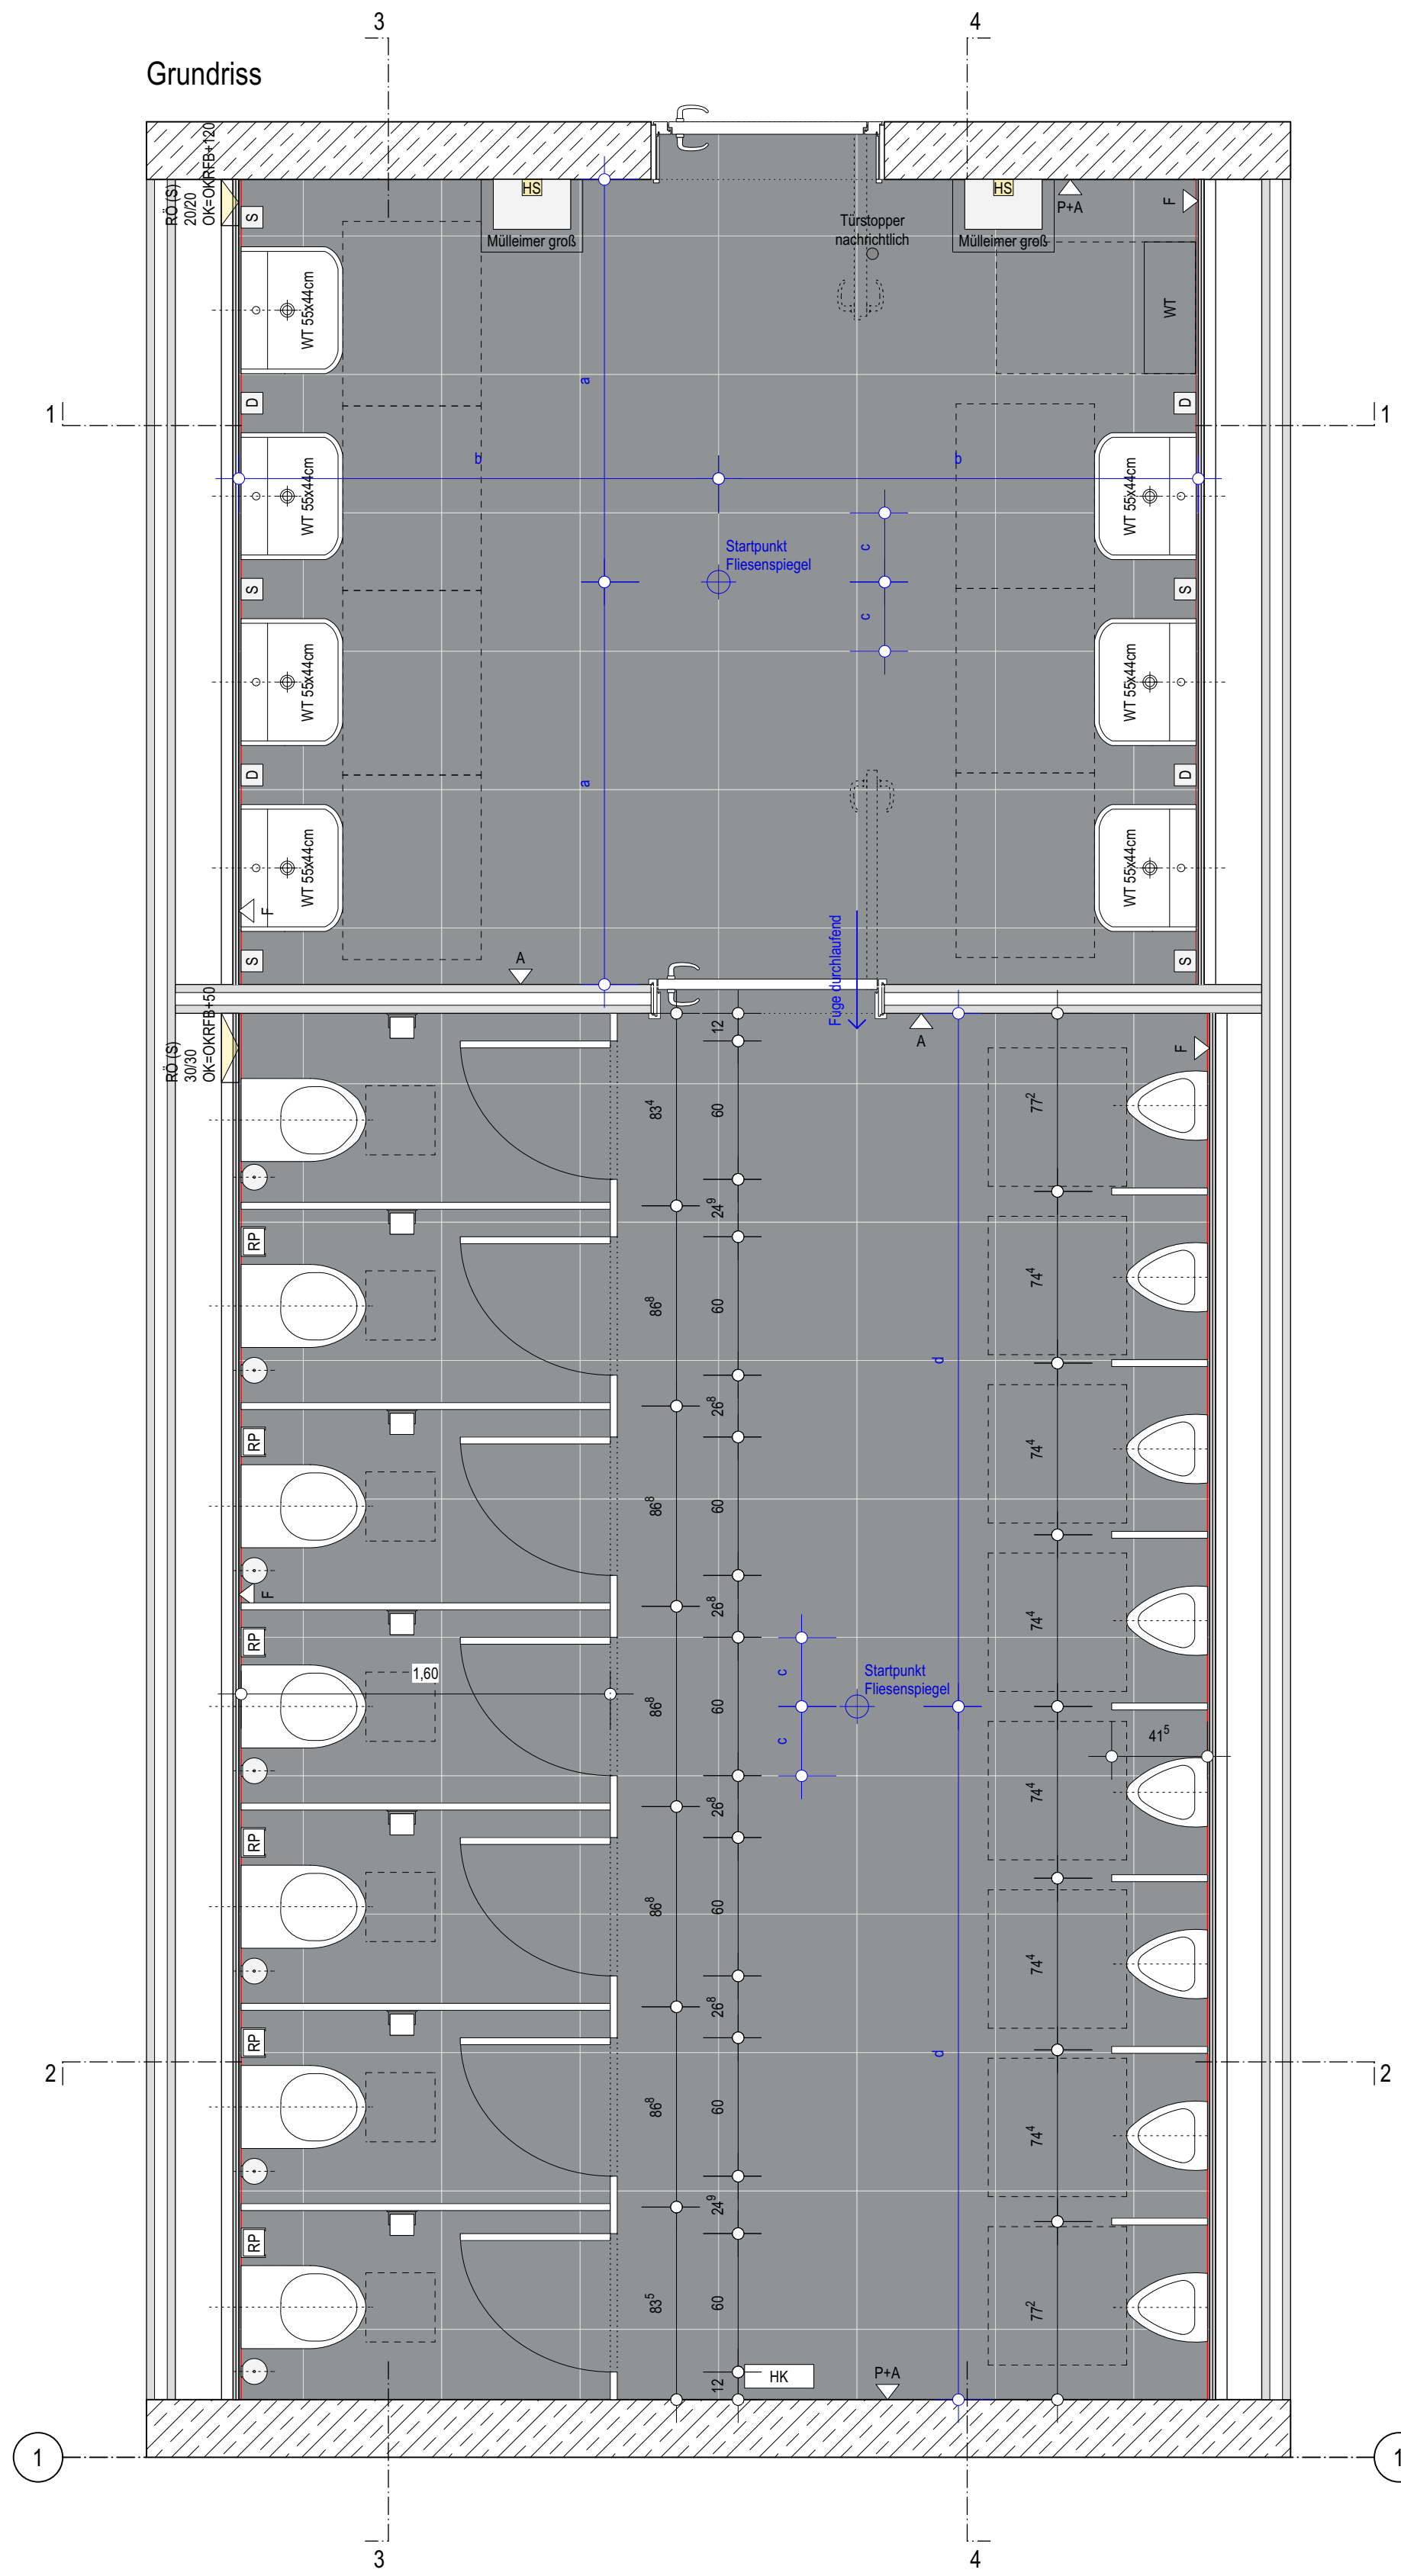

Schnitt 1-1

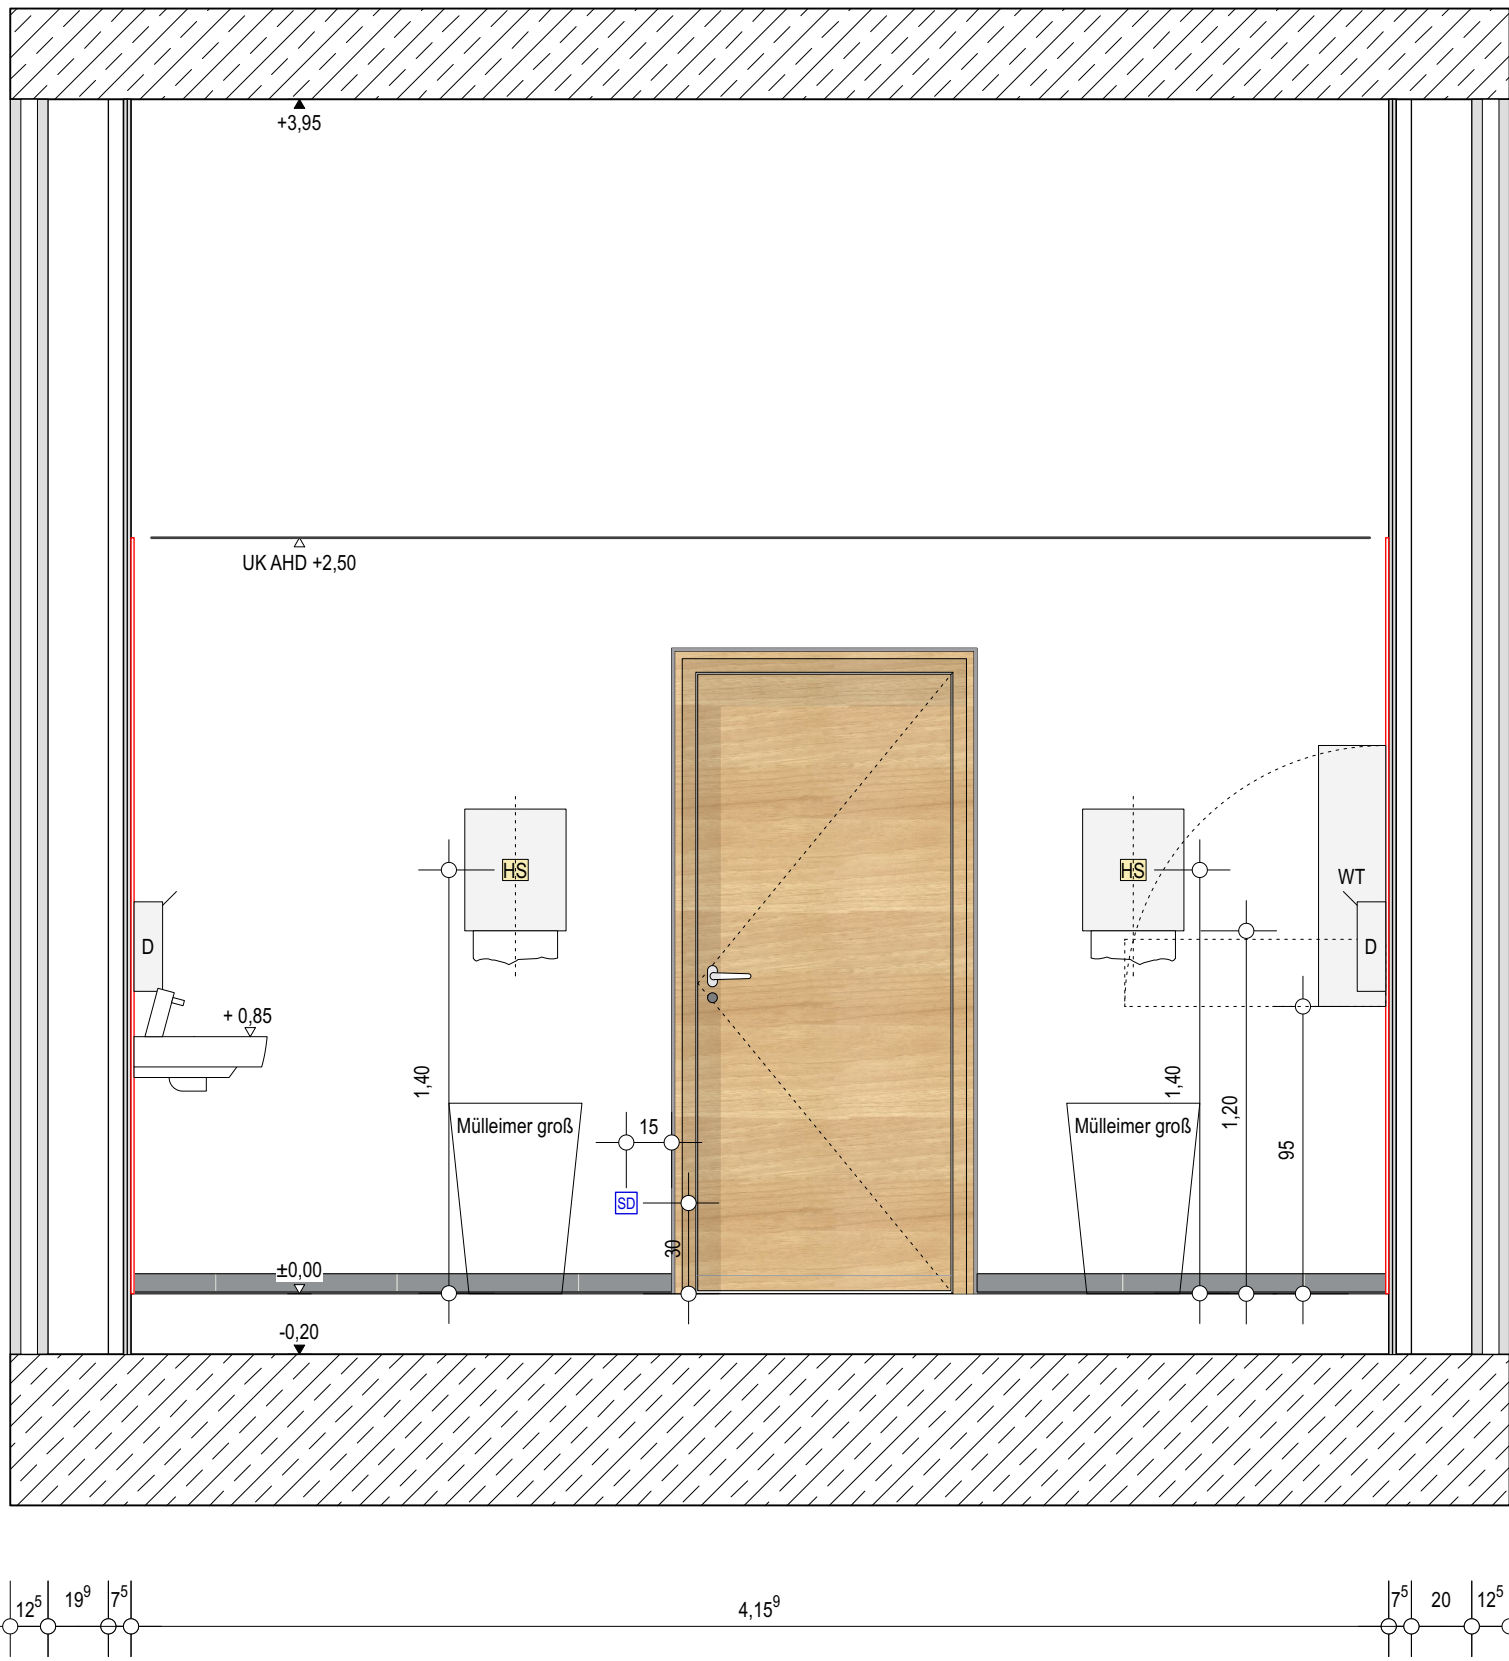


Schnitt 3-3

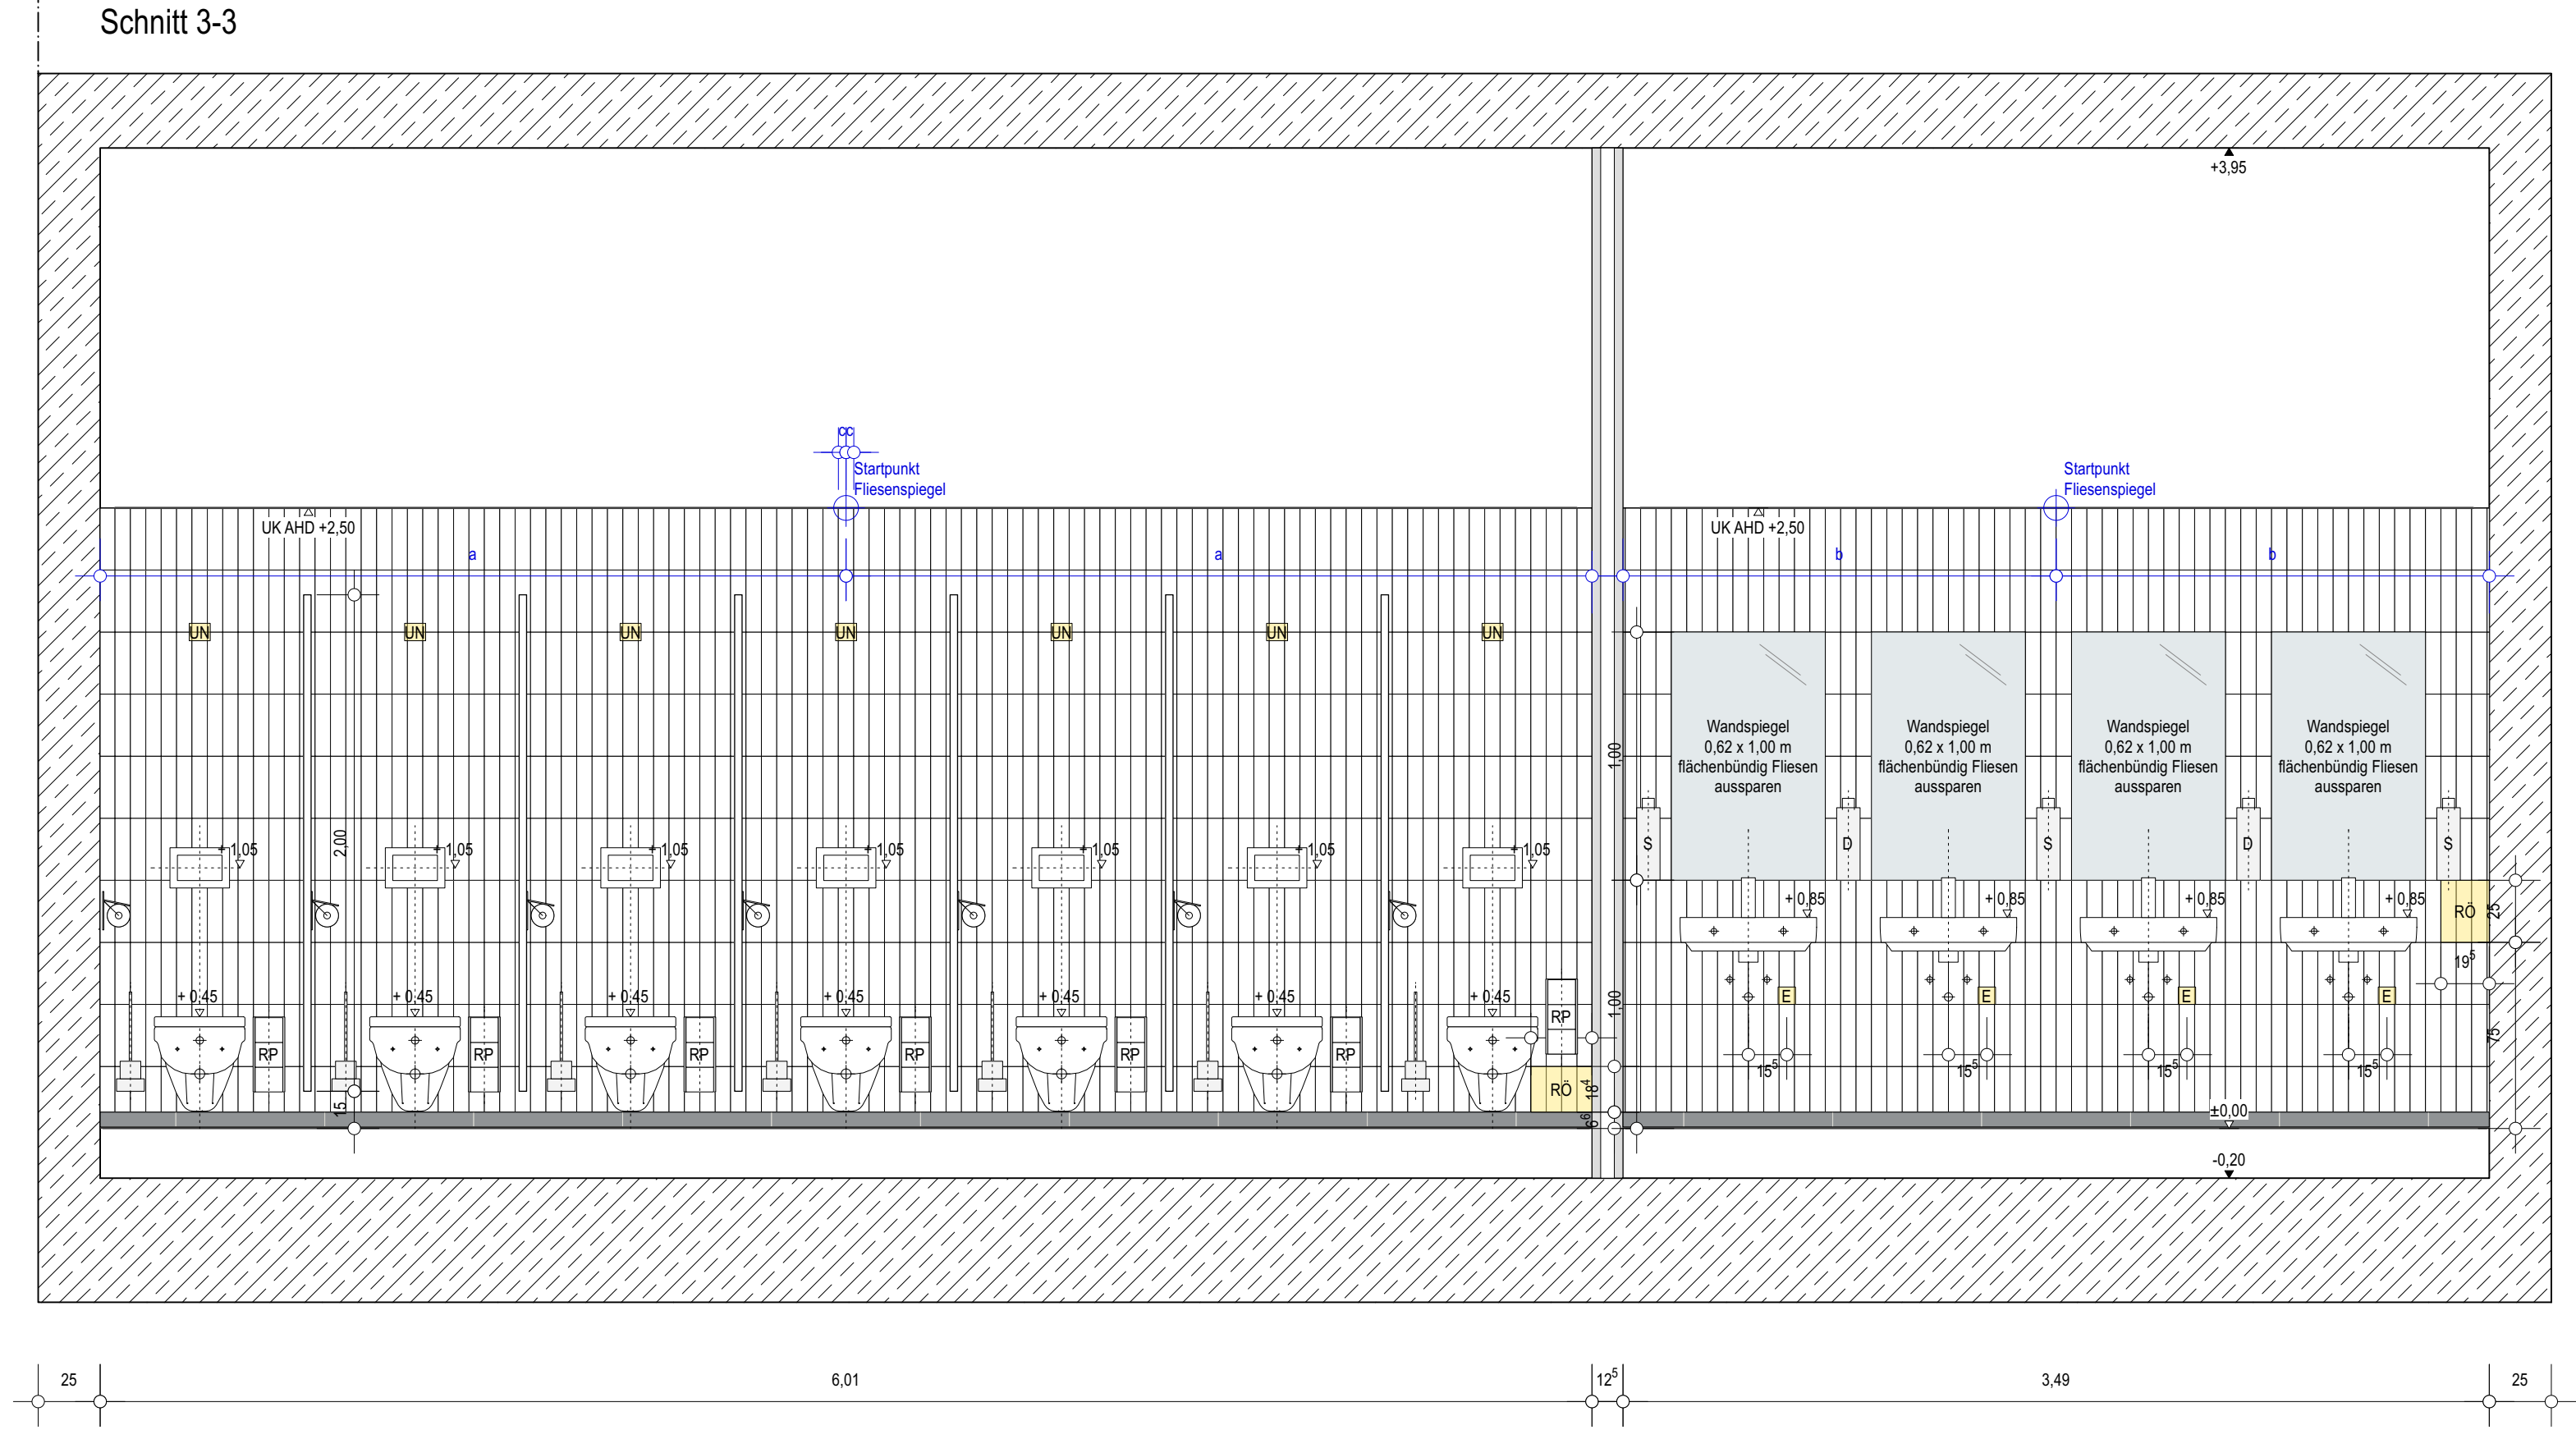


- UN Unterpulznetzteil WC-Belastungsplatte
- N Netzteil Hygienespülstation
- HSP Hygienespülstation
- HS E-Anschluss für nachträglich zu installierenden Handtuchspender
- E E-Anschluss für Waschscharmatur
- S Ausschalter
- A Abstellaster
- RO XX revisionierbare Fliesen vor Revisionsöffnung

Schnitt 2-2

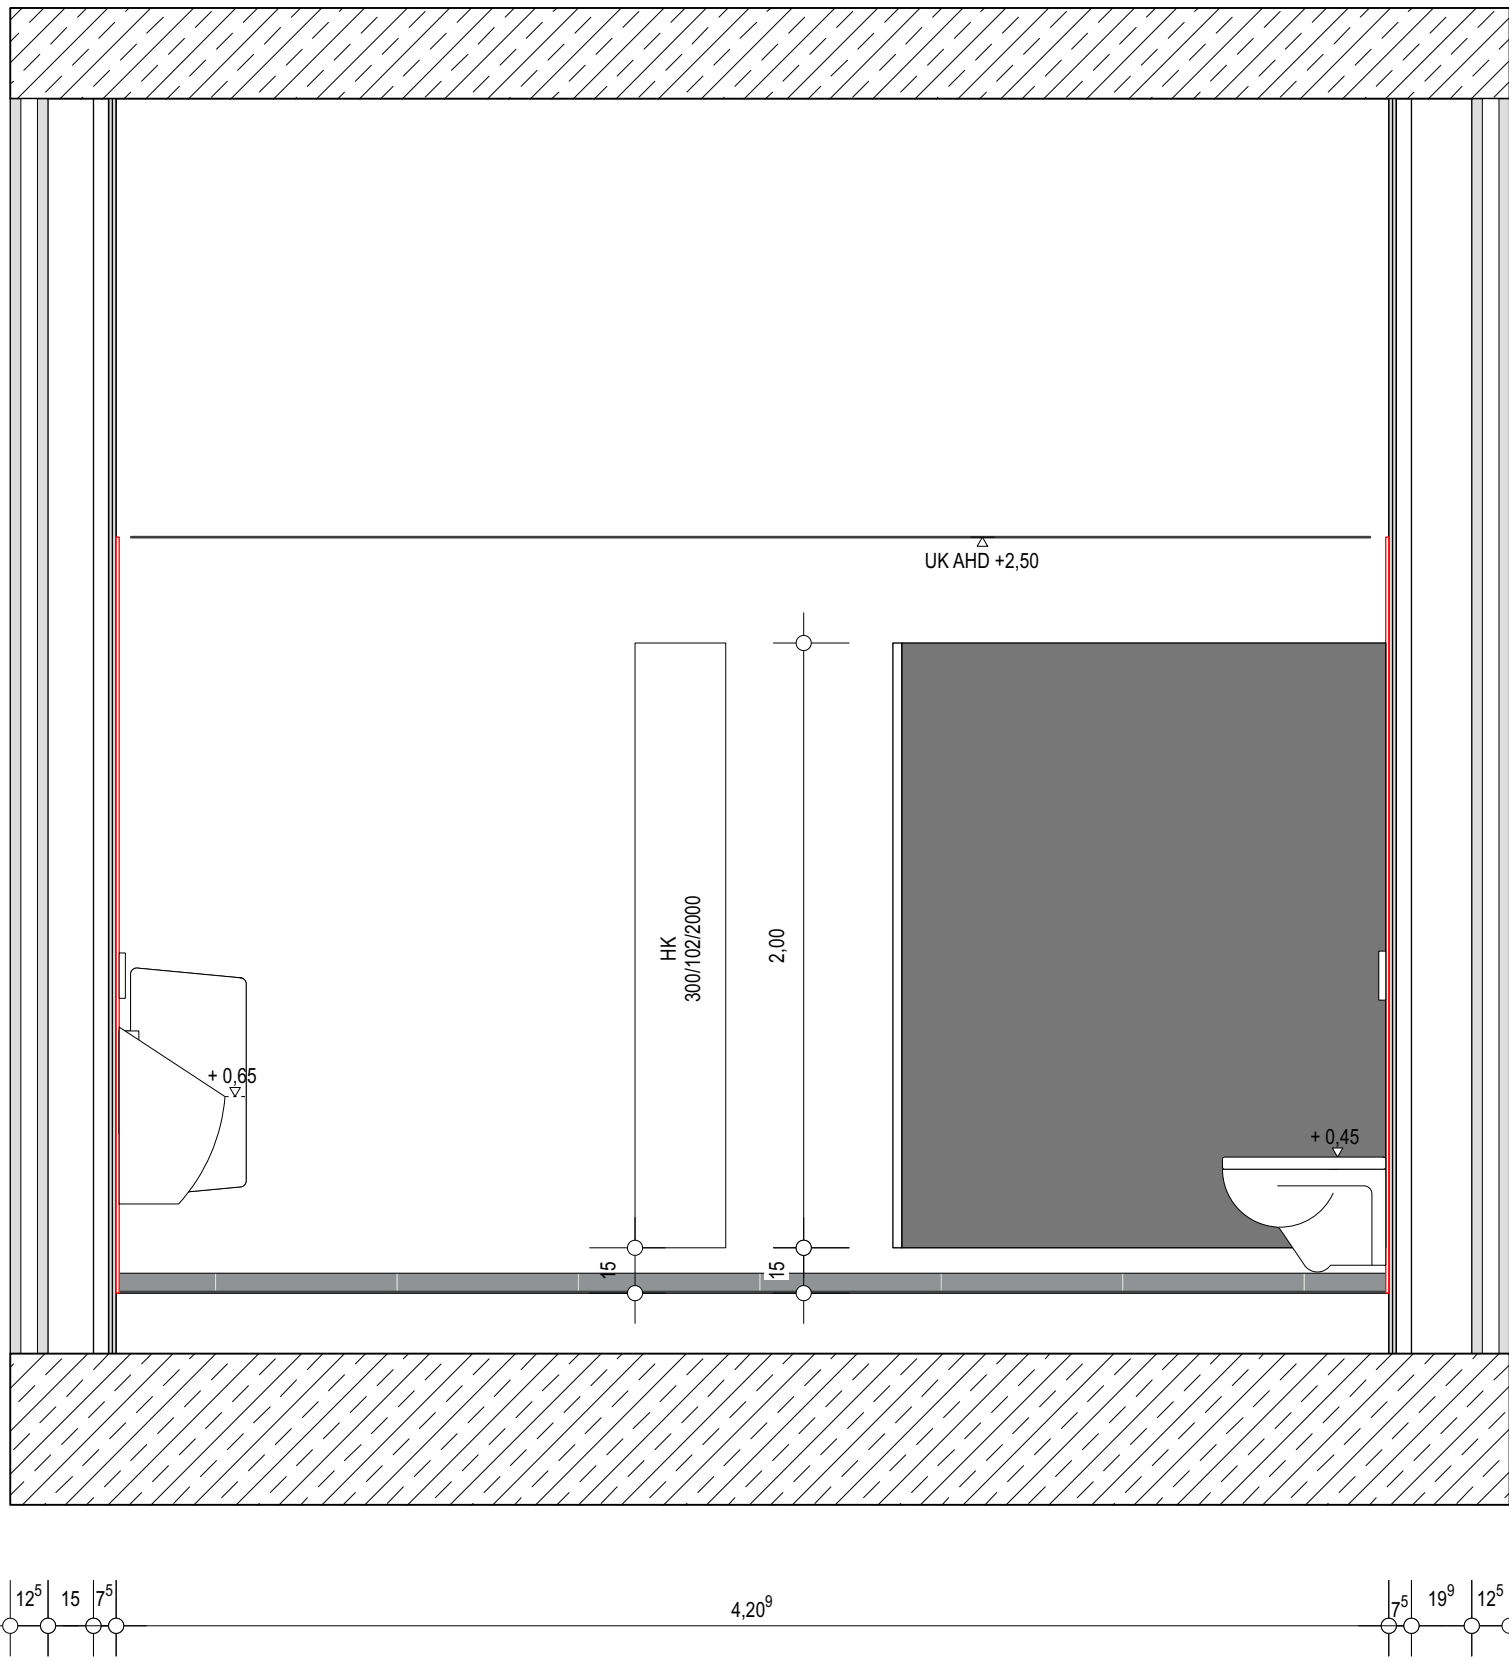

Schnitt 5-5

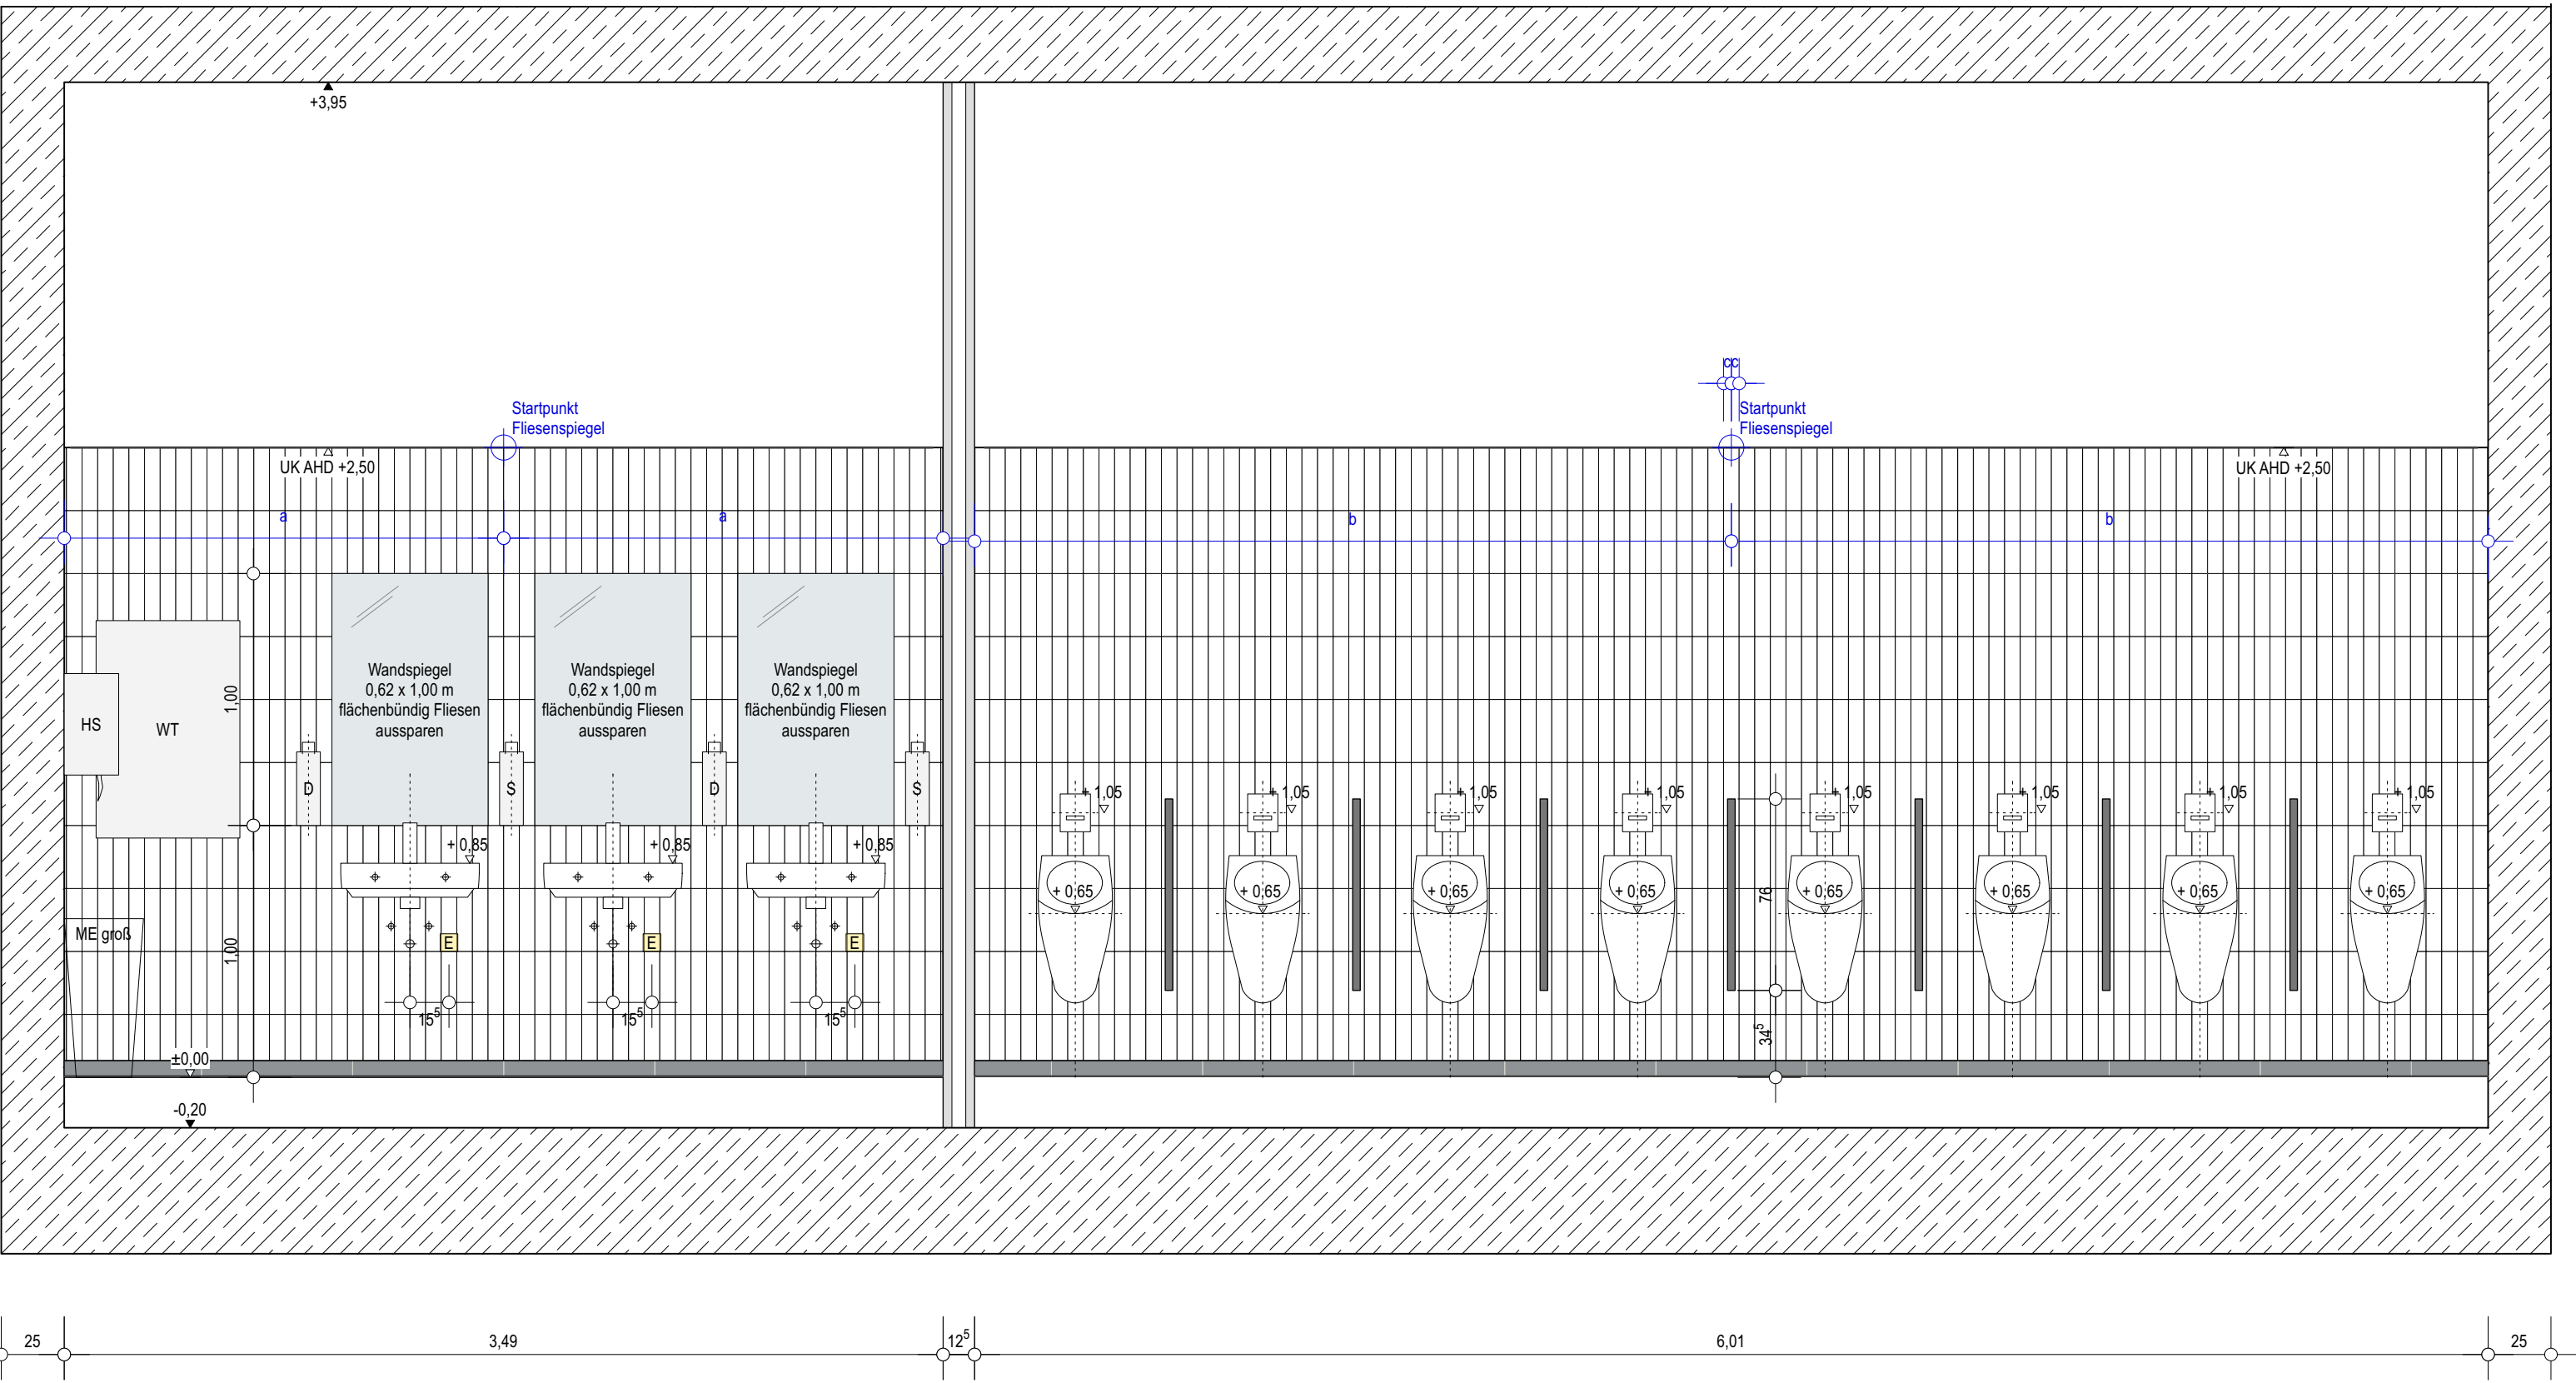


Dieser Plan gilt nur in Kombination mit den unten aufgeführten Details und der Werkplanung

Trennwandsystem, Fliesen, Ausstattung und Montagehöhen gemäß Detail:
LuF_5_AR_xx_DT_04_990

zur Kenntnisnahme der Leistungen der Vorgewerke sind folgende Pläne zu beachten:

LuF_5_AR_xx_DT_04_410		
LuF_5_AR_xx_DT_04_412		
LuF_5_AR_xx_DT_04_414		
C	02.07.26	Farbänderung der WC-Trennwände gem. Bauherr
B	26.06.26	Anpassung WC-Trennwände aufgrund von Kosteneinsparungen
A	23.08.24	Plan als Anlage zum LV

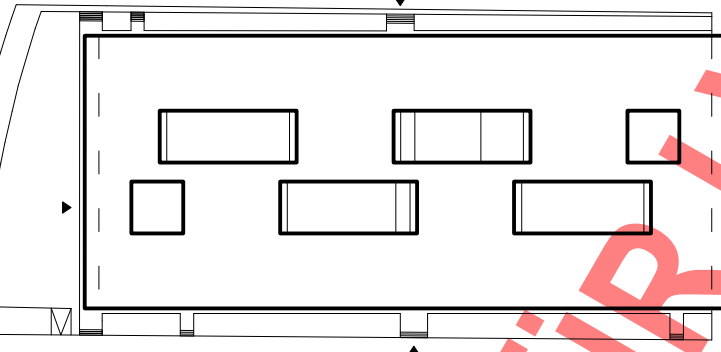NR.	DATUM	ART DER ÄNDERUNG	VON
Lehr- und Forschungsforum der Rheinischen Friedrich-Wilhelms-Universität Bonn			
PROJEKT		FLURSTÜCK NR.	
BAUHERR		2777	
Rheinische Friedrich-Wilhelms-Universität Bonn Regina-Pacta-Weg 3 53113 Bonn			
ARCHITECT			
v-architekten gmbh Merowingerstraße 5-7 50677 Köln		T 0221. 66 999 30 F 0221. 66 999 333	
			
± 0.00 = 60.90 ü. NN			
PROJEKTLEITUNG		BAUPRÜFER	
