




Bibliothek-Beh.-WC (0.046)
Grundriss

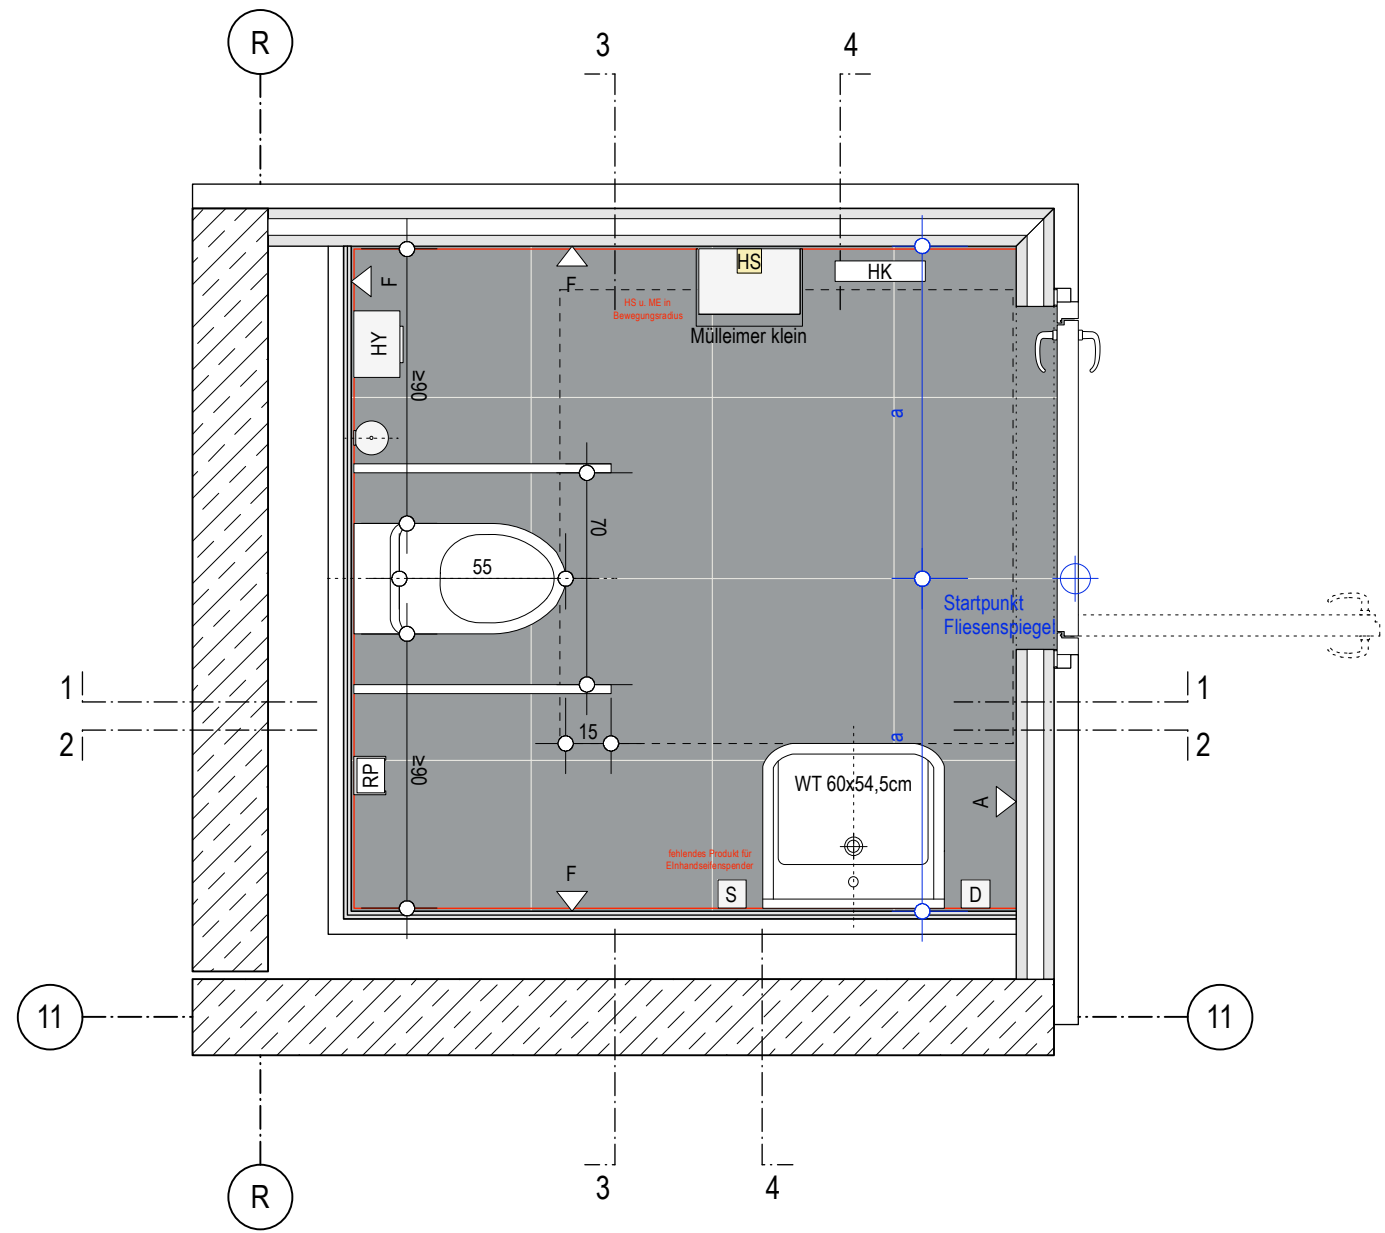


Schnitt 1-1

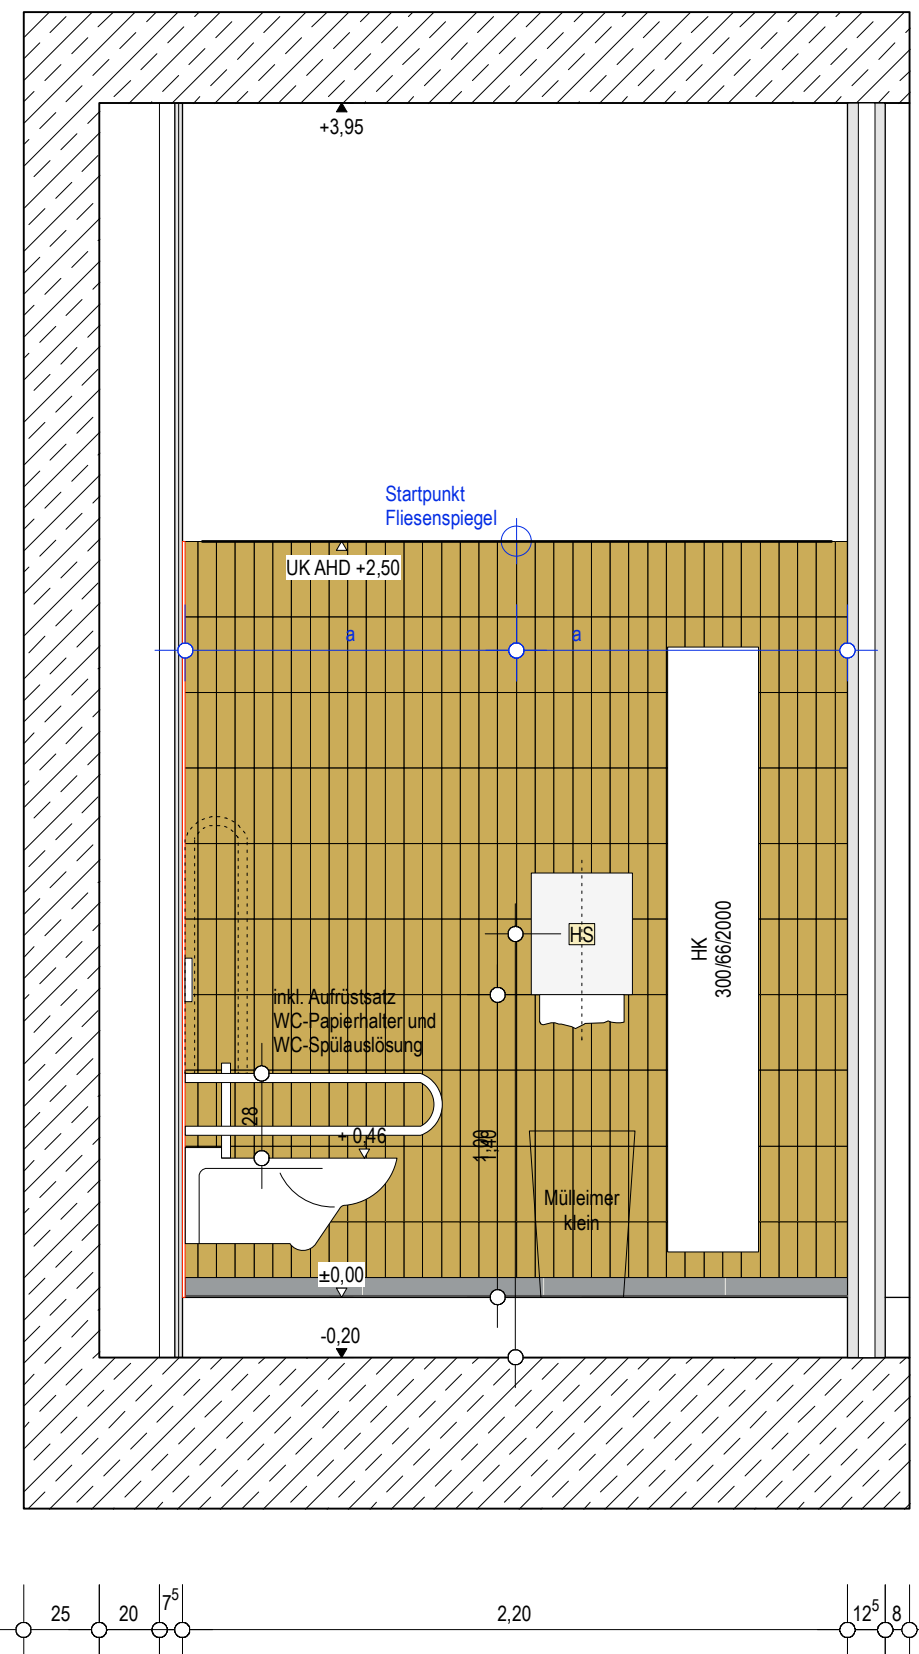


Schnitt 2-2

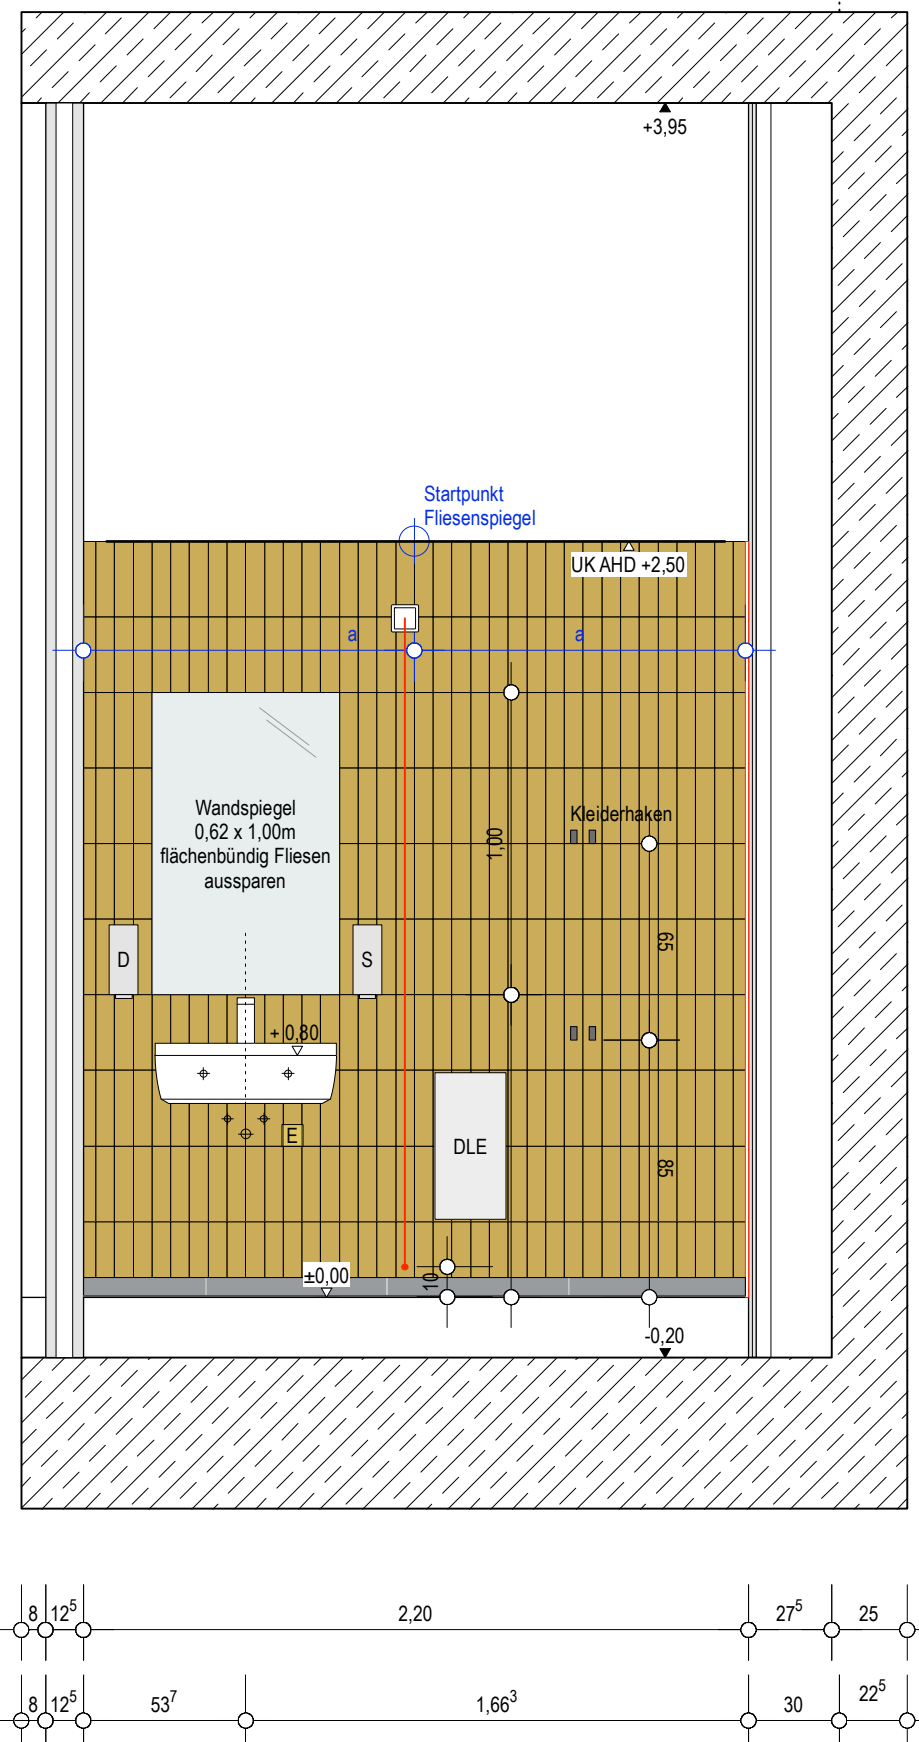


Schnitt 3-3

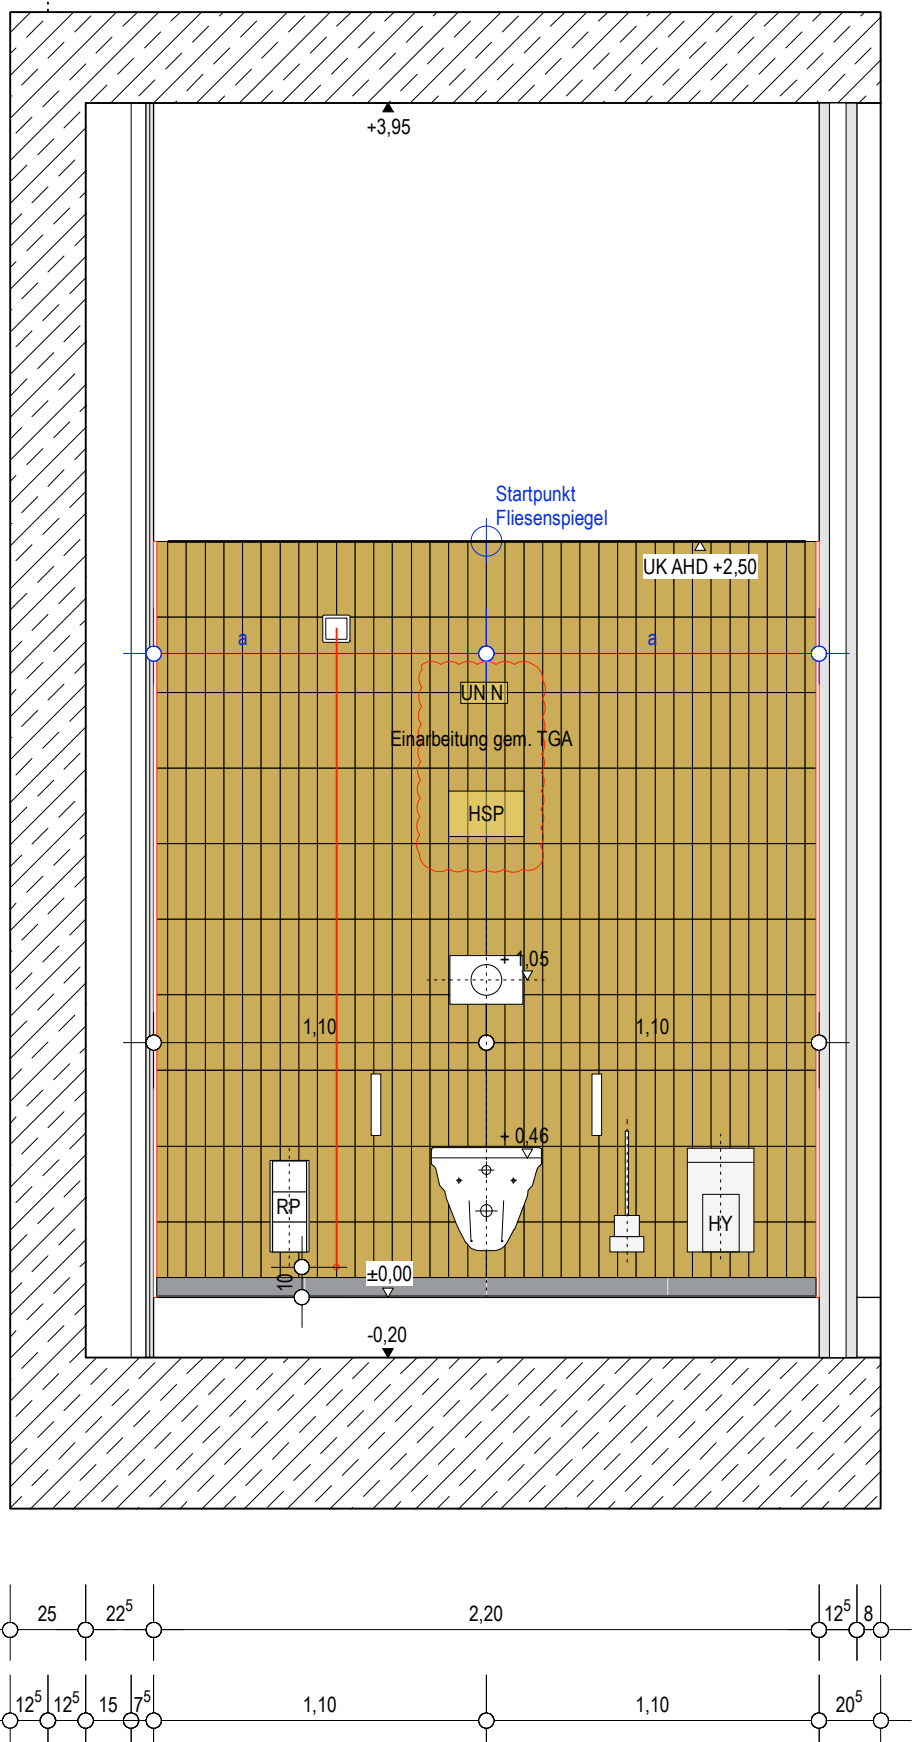


Schnitt 4-4

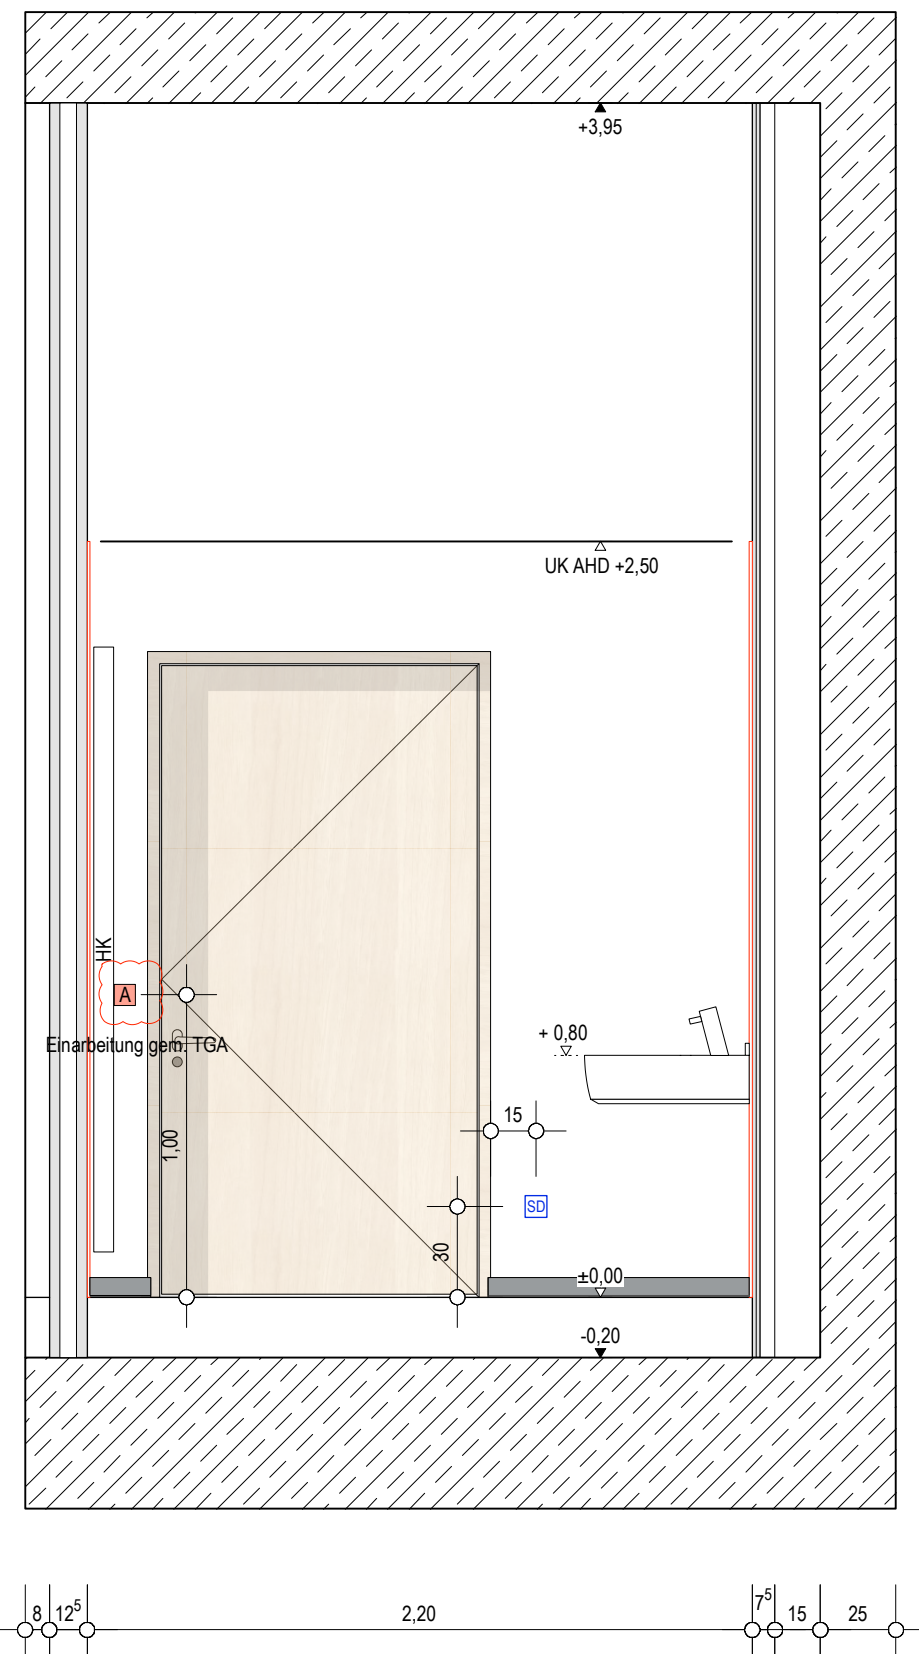


Beh.-WC-03 (1.083)
Grundriss

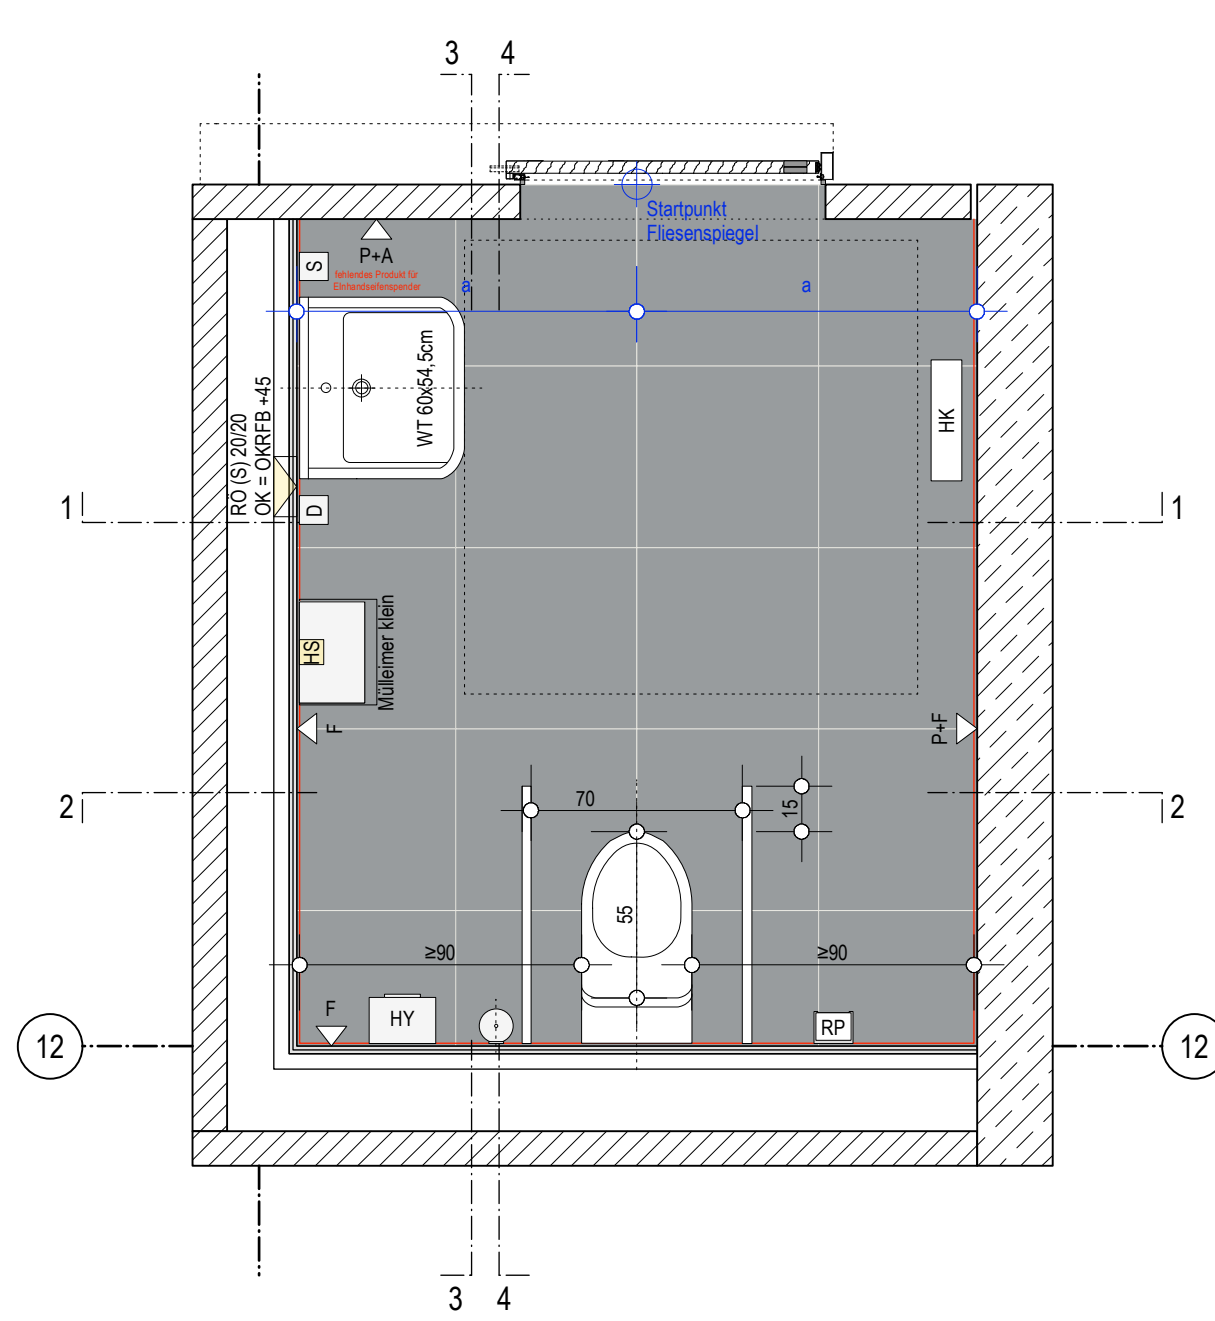


Schnitt 1-1

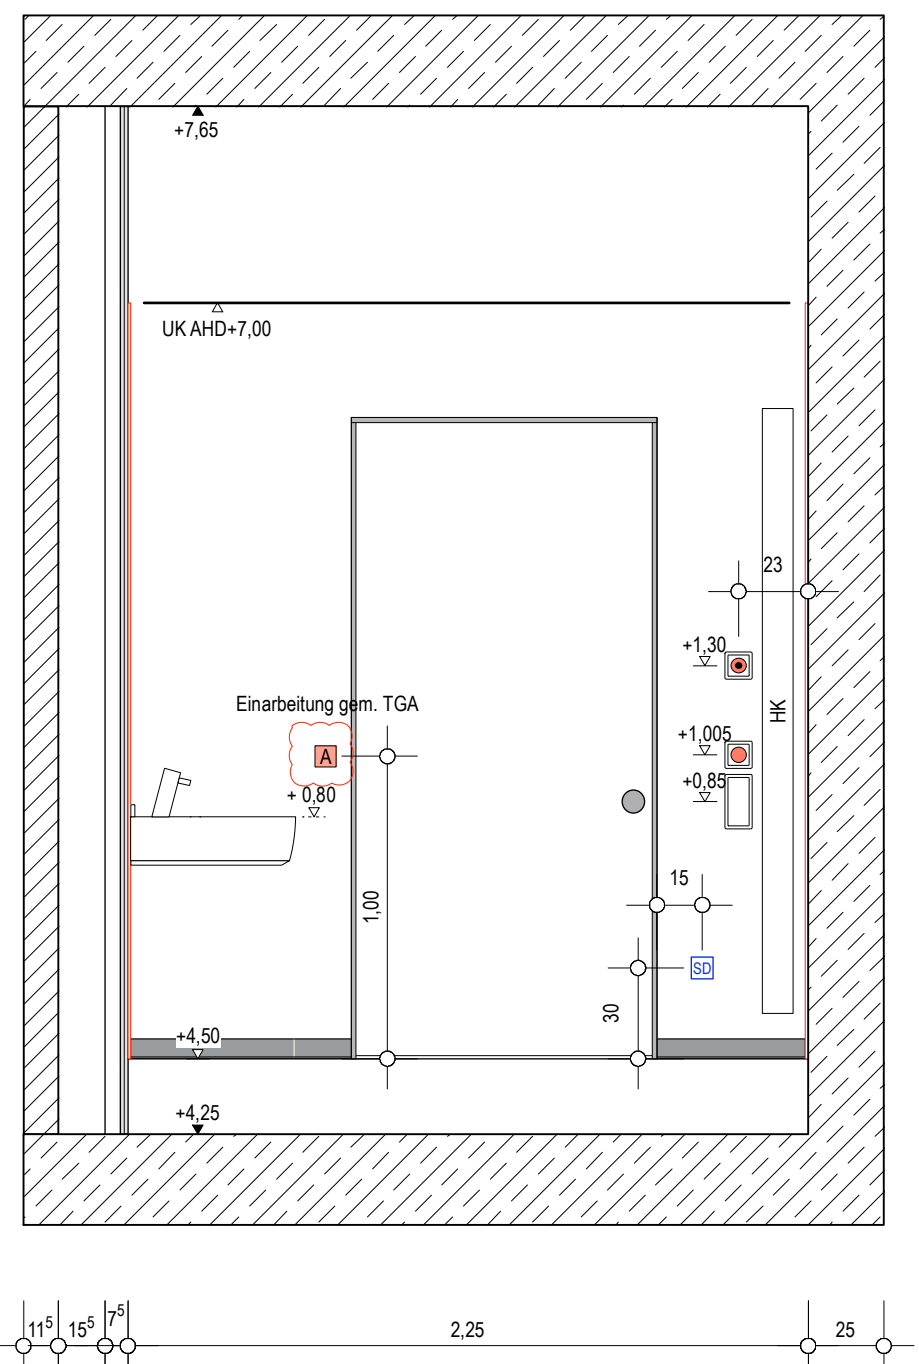


Schnitt 2-2

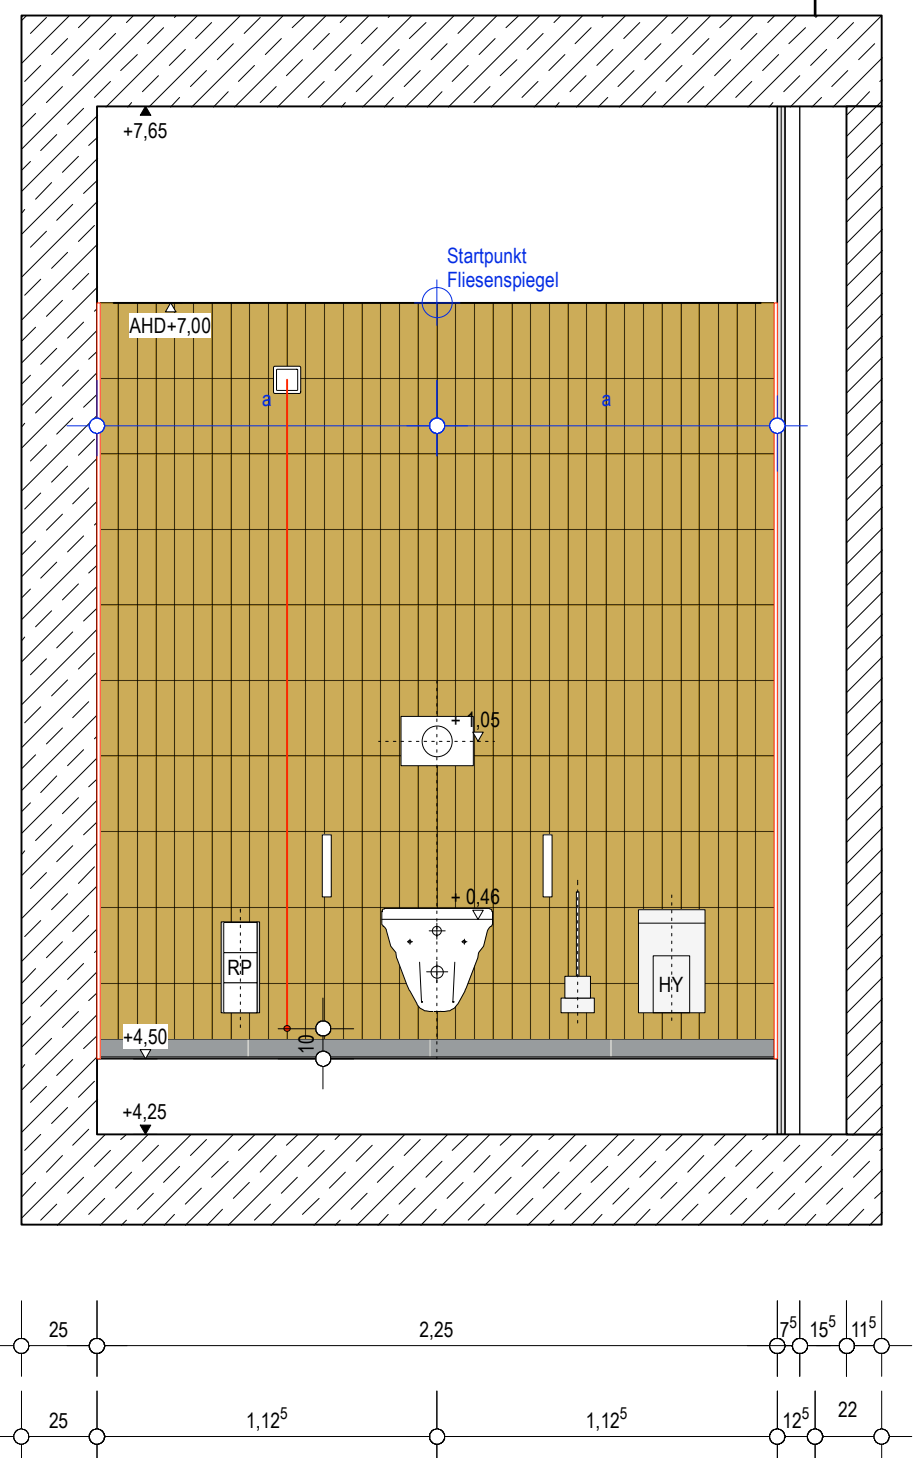


Schnitt 3-3

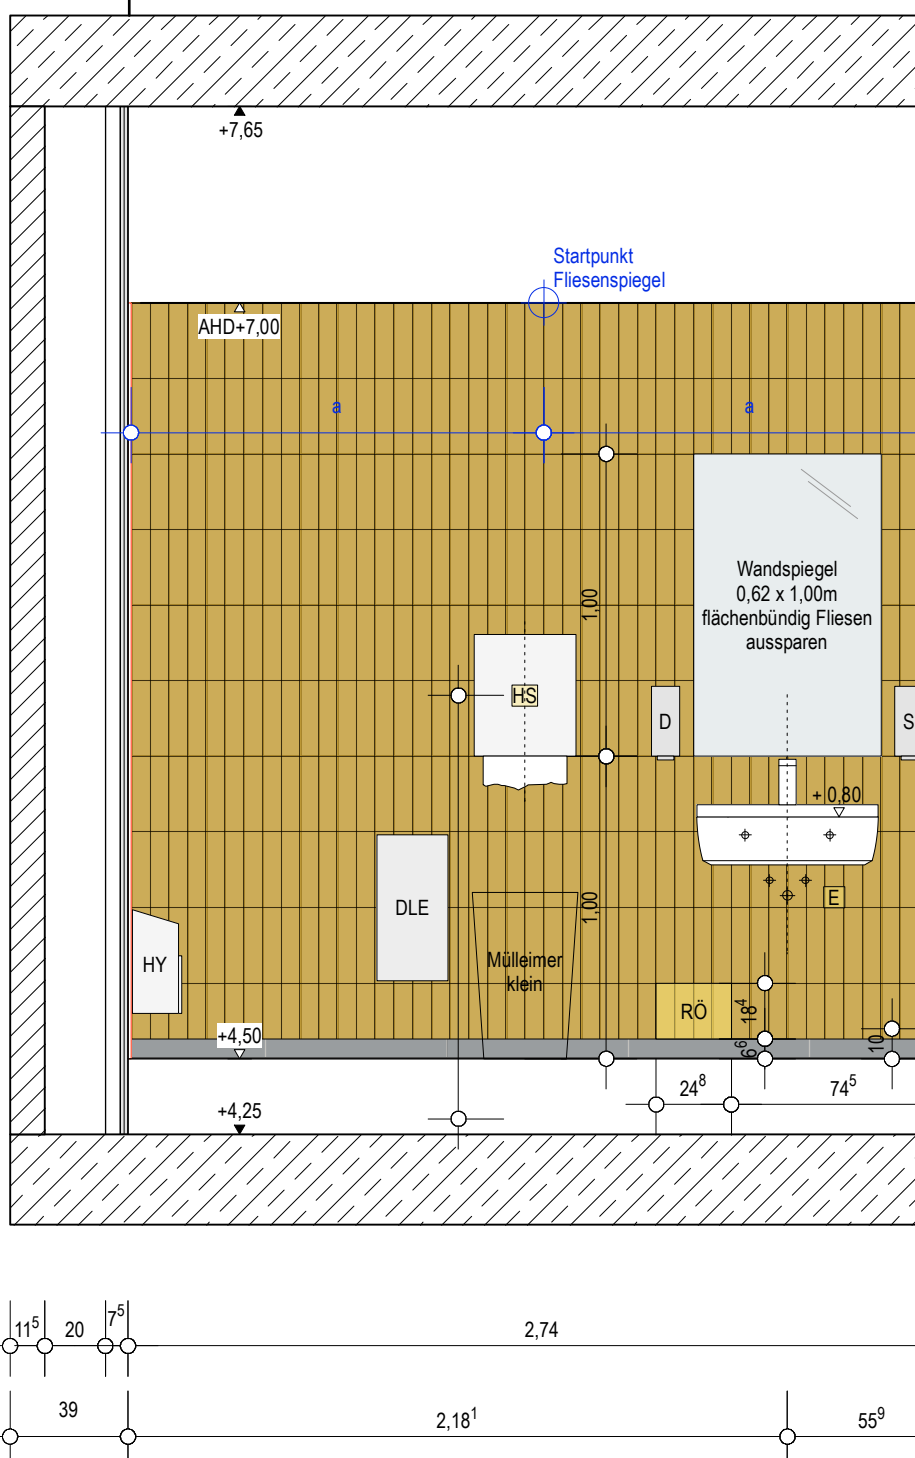


Schnitt 4-4

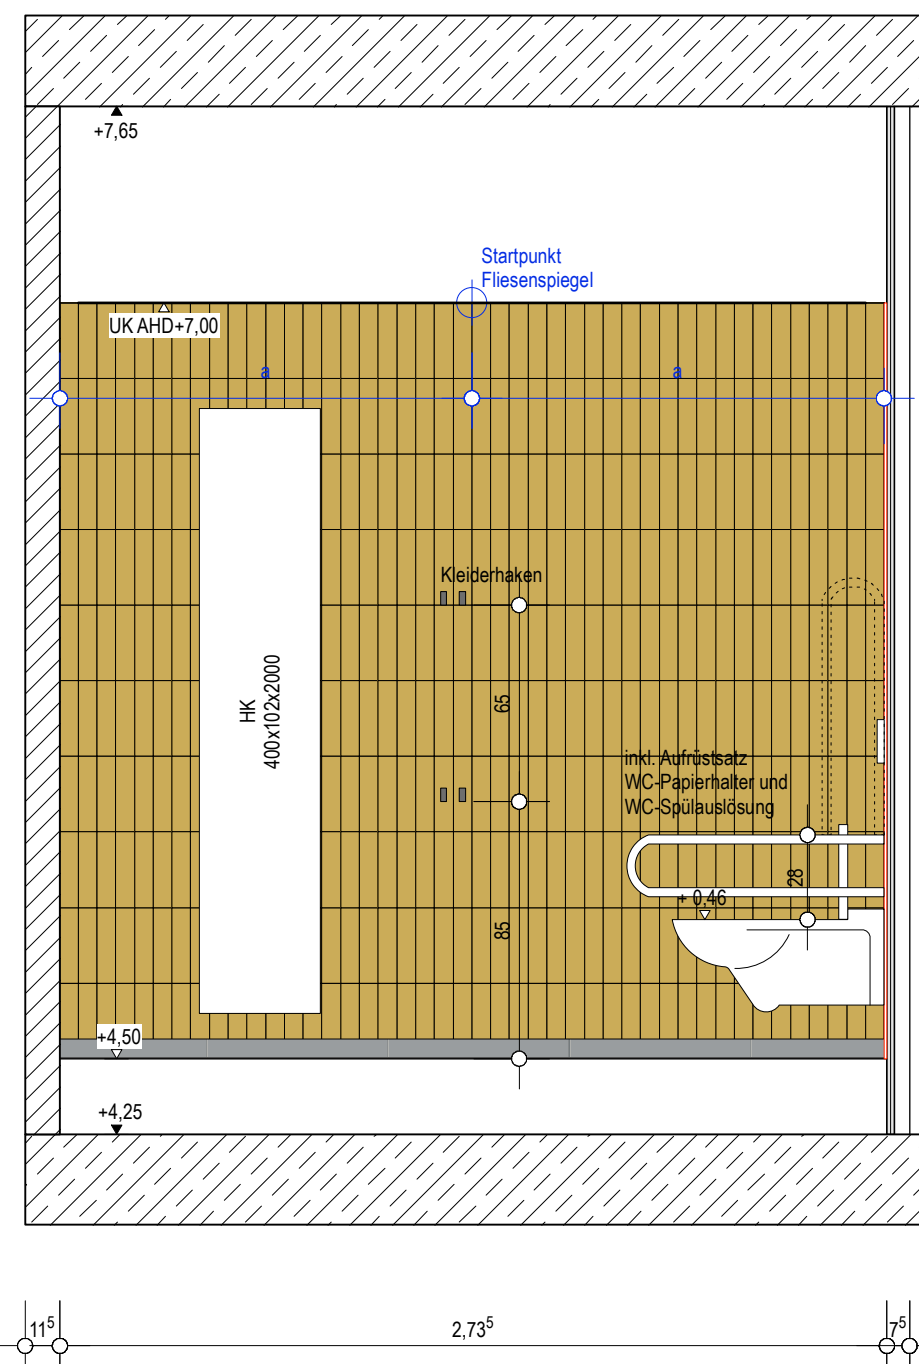


Beh.-WC-04 (2.106)
Grundriss

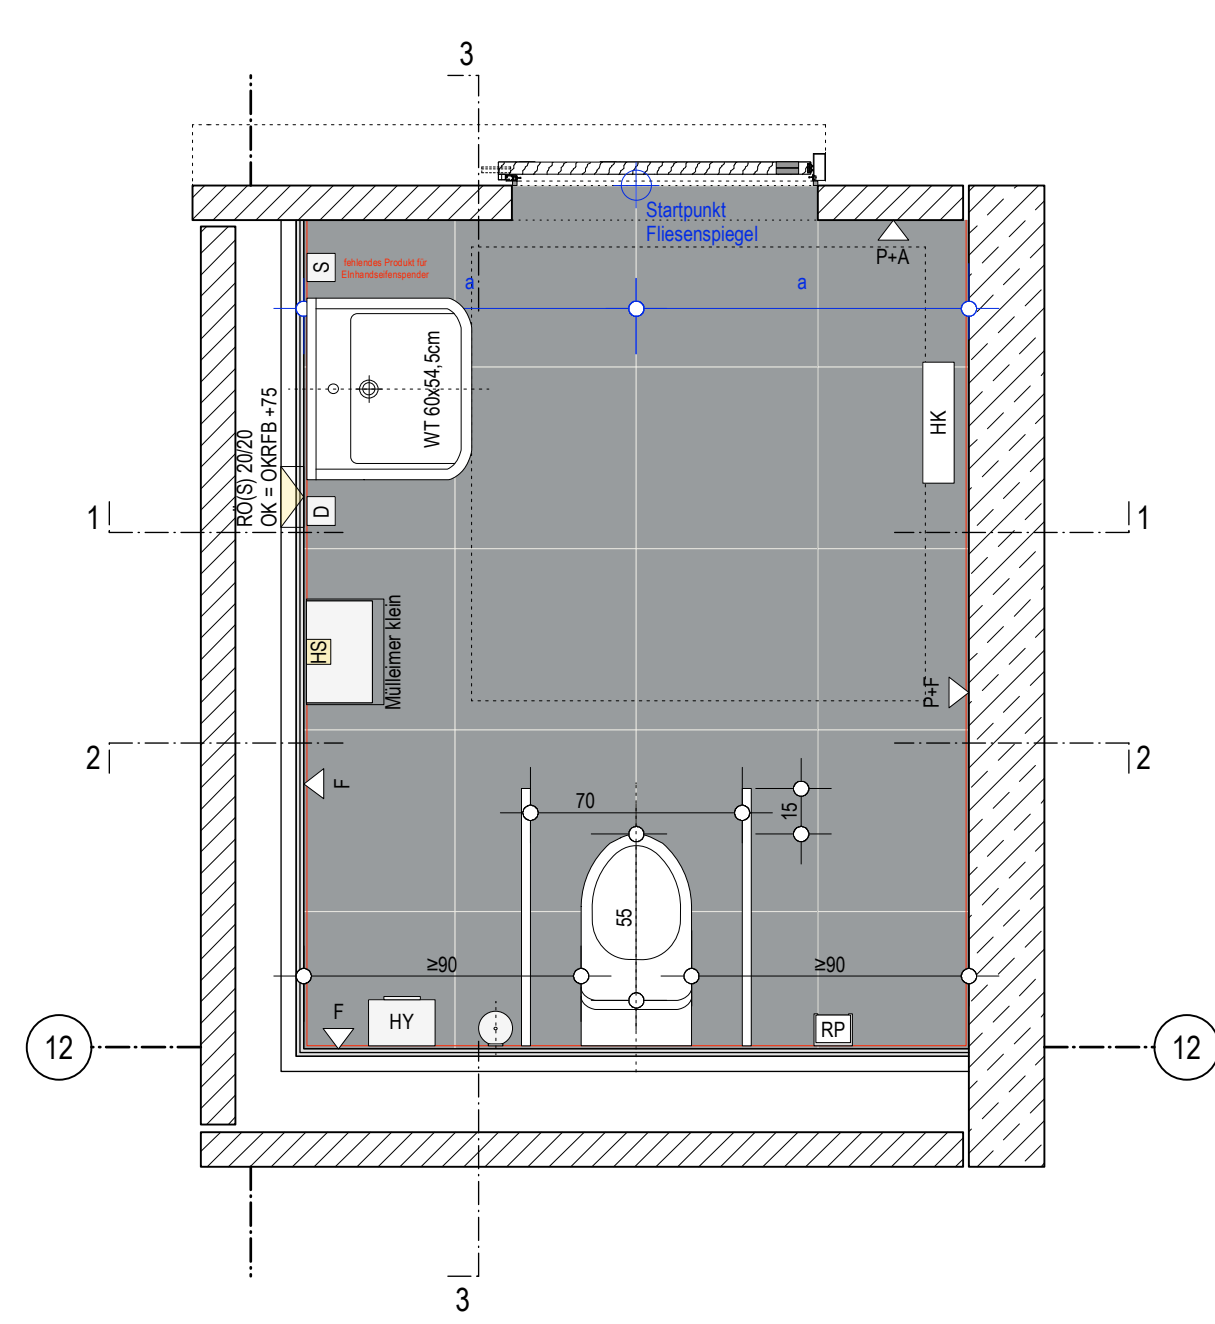


Schnitt 1-1

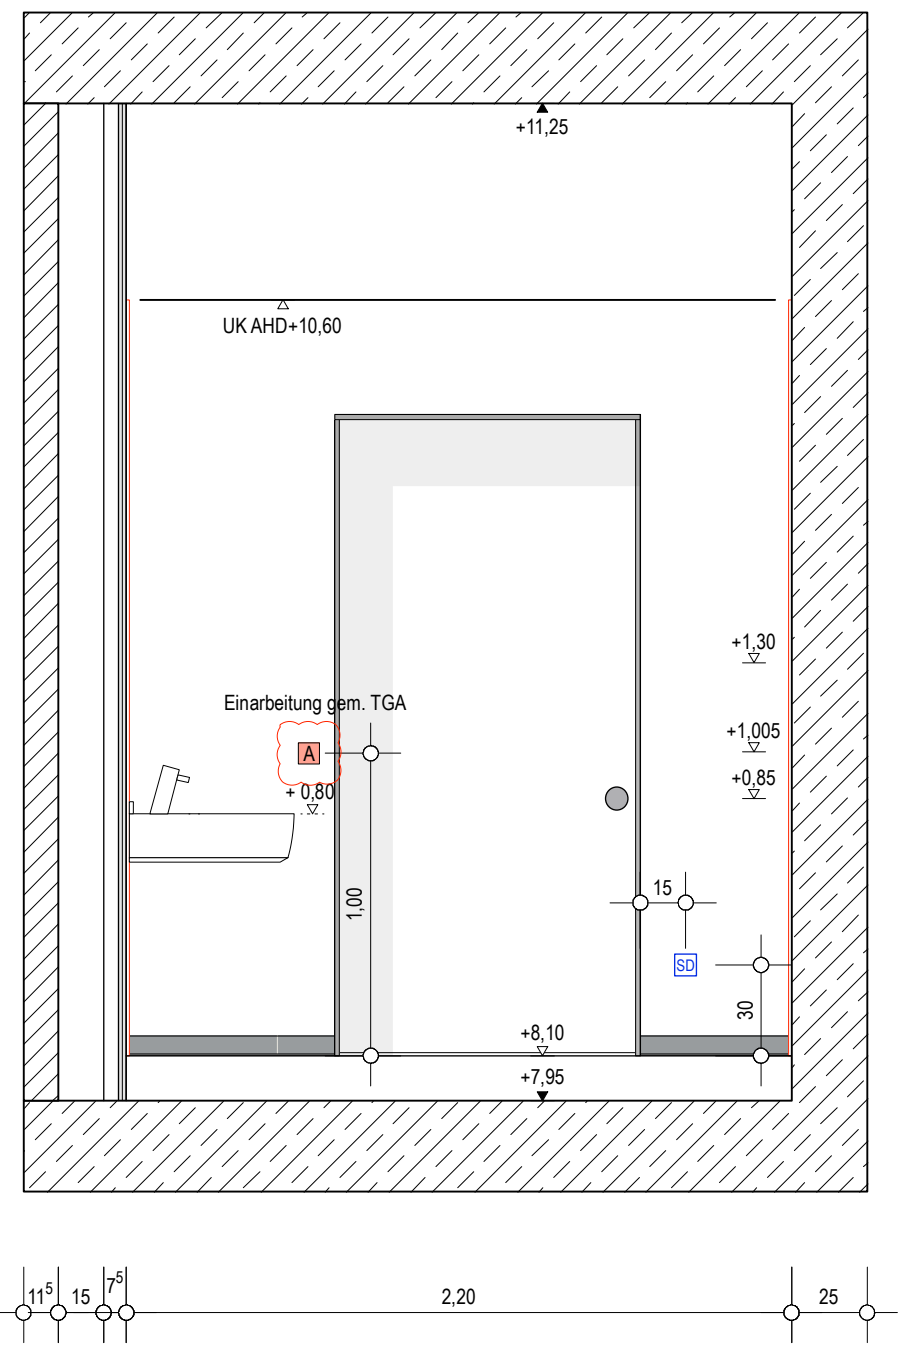

Schnitt 2-2

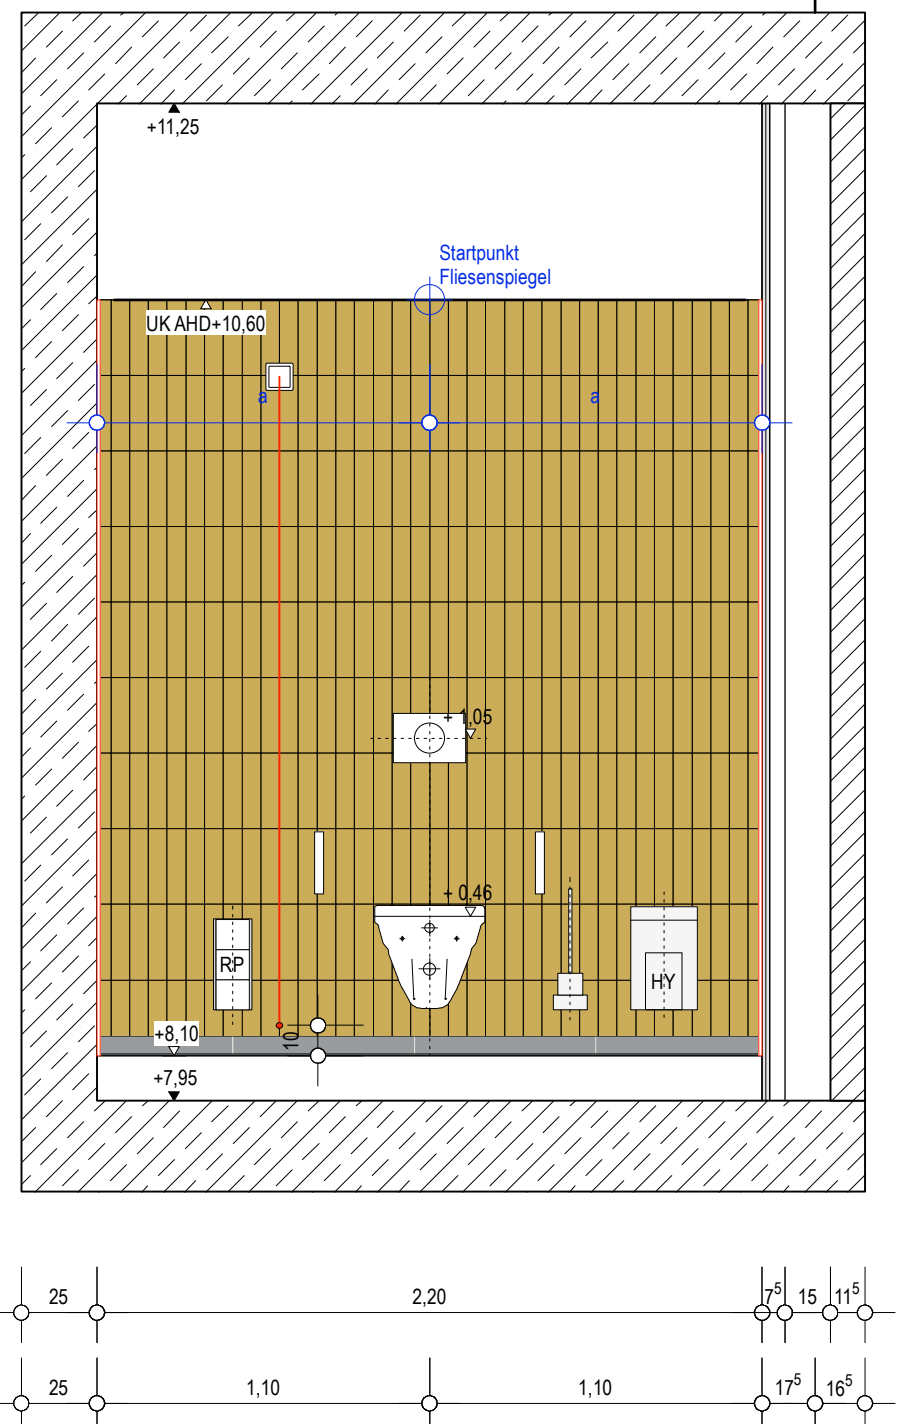

Schnitt 3-3

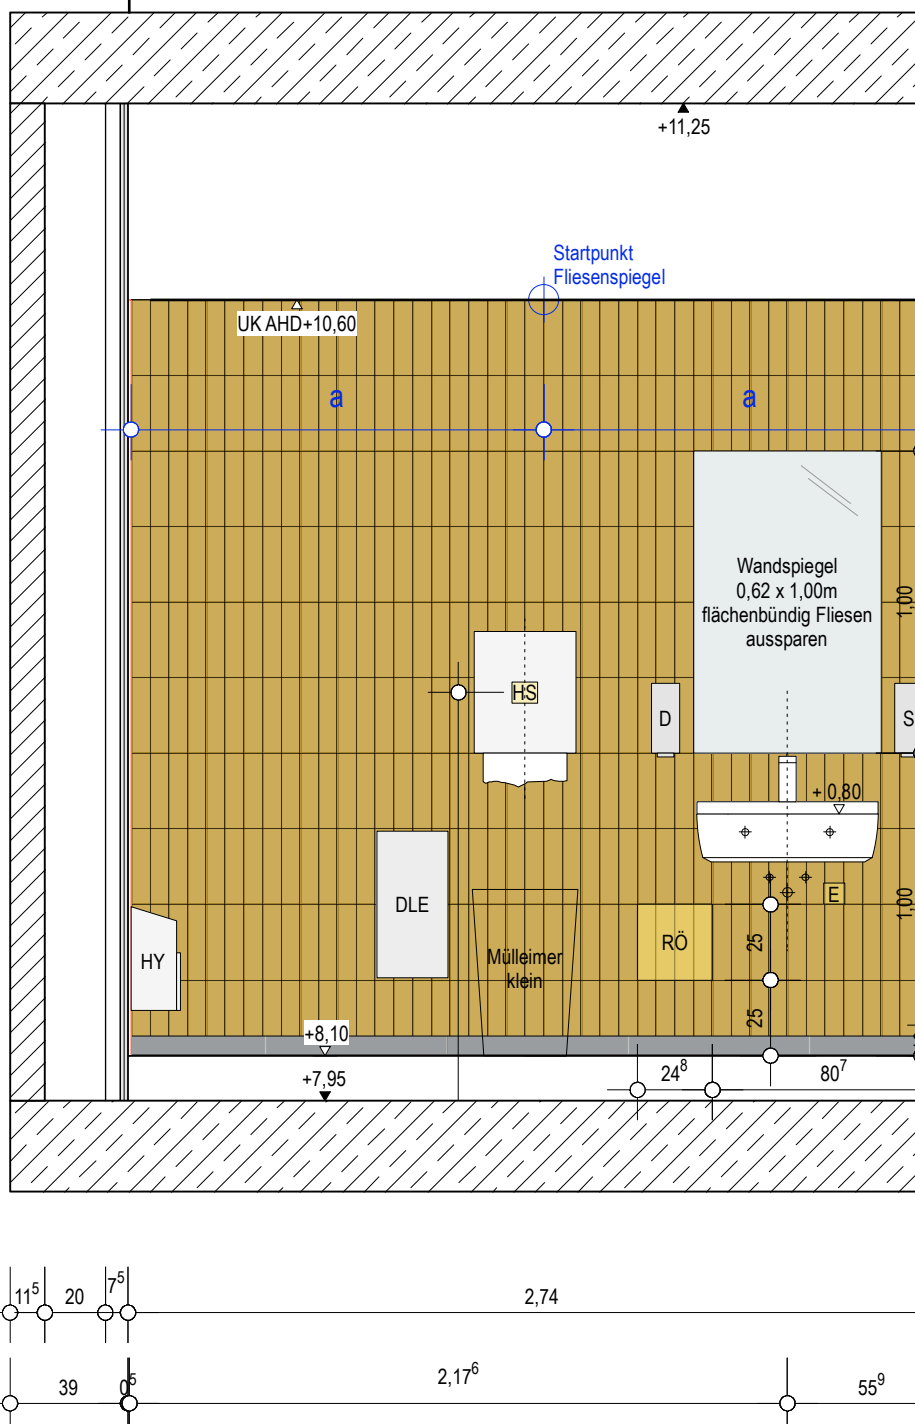

- Fliesenfarbe Barrierefreiheit in Abstimmung

- UN Unterputznetzteil WC-Belastungsplatte
- N Netzteil Hygienespülstation
- HSP Hygienespülstation
- HS E-Anschluss für nachträglich zu installierenden Handtuchspender
- E E-Anschluss für Waschtischarmatur
- S Ausschalter
- A Abstellaster
- RO xx revisionierbare Fliesen vor Revisionsöffnung

Dieser Plan gilt nur in Kombination mit den unten aufgeführten Details und der Werkplanung

Trennwandsystem, Fliesen, Ausstattung und Montagehöhen gemäß Detail:
LuF_5_AR_xx_DT_04_990

zur Kenntnisnahme der Leistungen der Vorgewerke sind folgende Pläne zu beachten:

LuF_5_AR_xx_SS_04_400
LuF_5_AR_xx_DT_04_410
LuF_5_AR_xx_DT_04_412
LuF_5_AR_xx_DT_04_414

23.08.24		Plan als Anlage zum LV		ik
NR.	DATUM	ART DER ÄNDERUNG		VON
Lehr- und Forschungsforum der Rheinischen Friedrich-Wilhelms-Universität Bonn				
Bauherr: Rheinische Friedrich-Wilhelms-Universität Bonn Regina-Pacta-Weg 3 53113 Bonn		FLURSTÜCK NR.: 2777		
Architekt: v-architekten gmbh Merowingerstraße 5-7 50677 Köln		T 0221. 66 999 30 F 0221. 66 999 333		
± 0.00 = 60.90 ü. NN				
PLAN-NR.		DATEI	INDEX	INDEX
LuF_5_AR_xx_DT_04_979_V_A		23.08.24	23.08.24	A
BLATTGRÖÖE:		DIN A0	23.08.24	
MAßSTAB:		1:50	23.08.24	ik
UNTERSCHRIFT BAUFÜHRER		UNTERSCHRIFT ARCHITECT		