
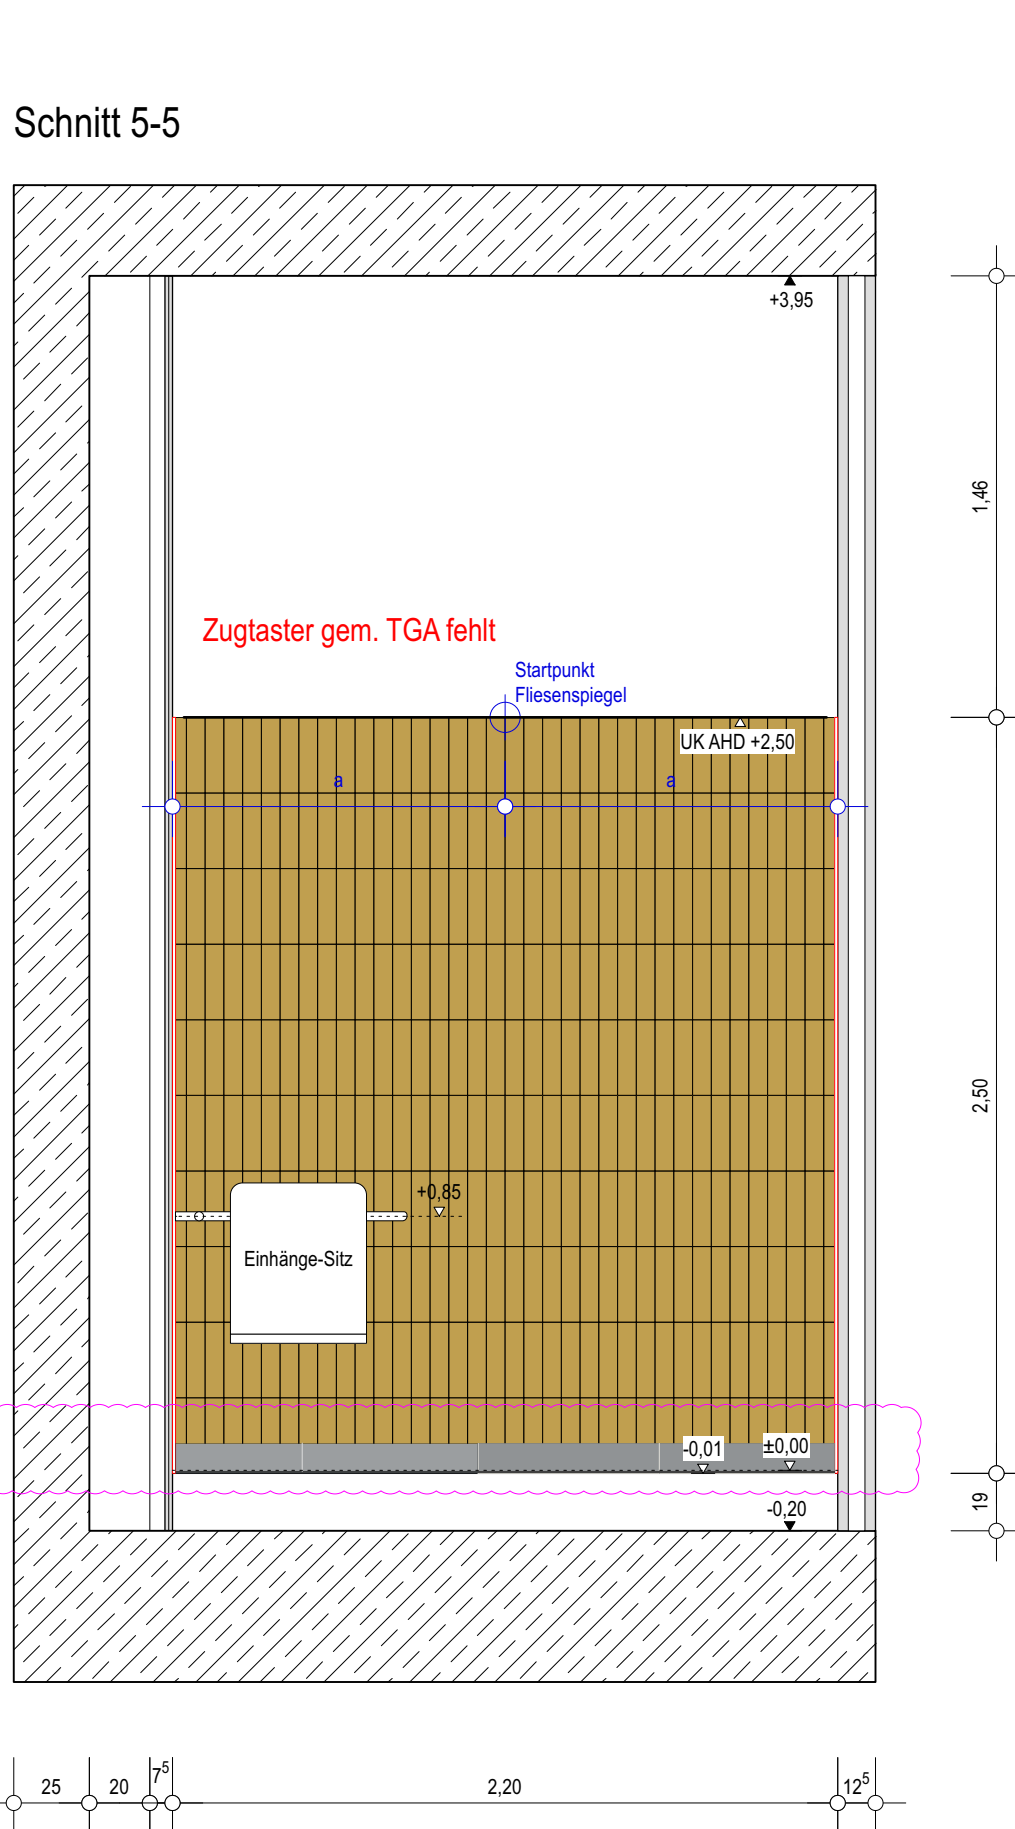
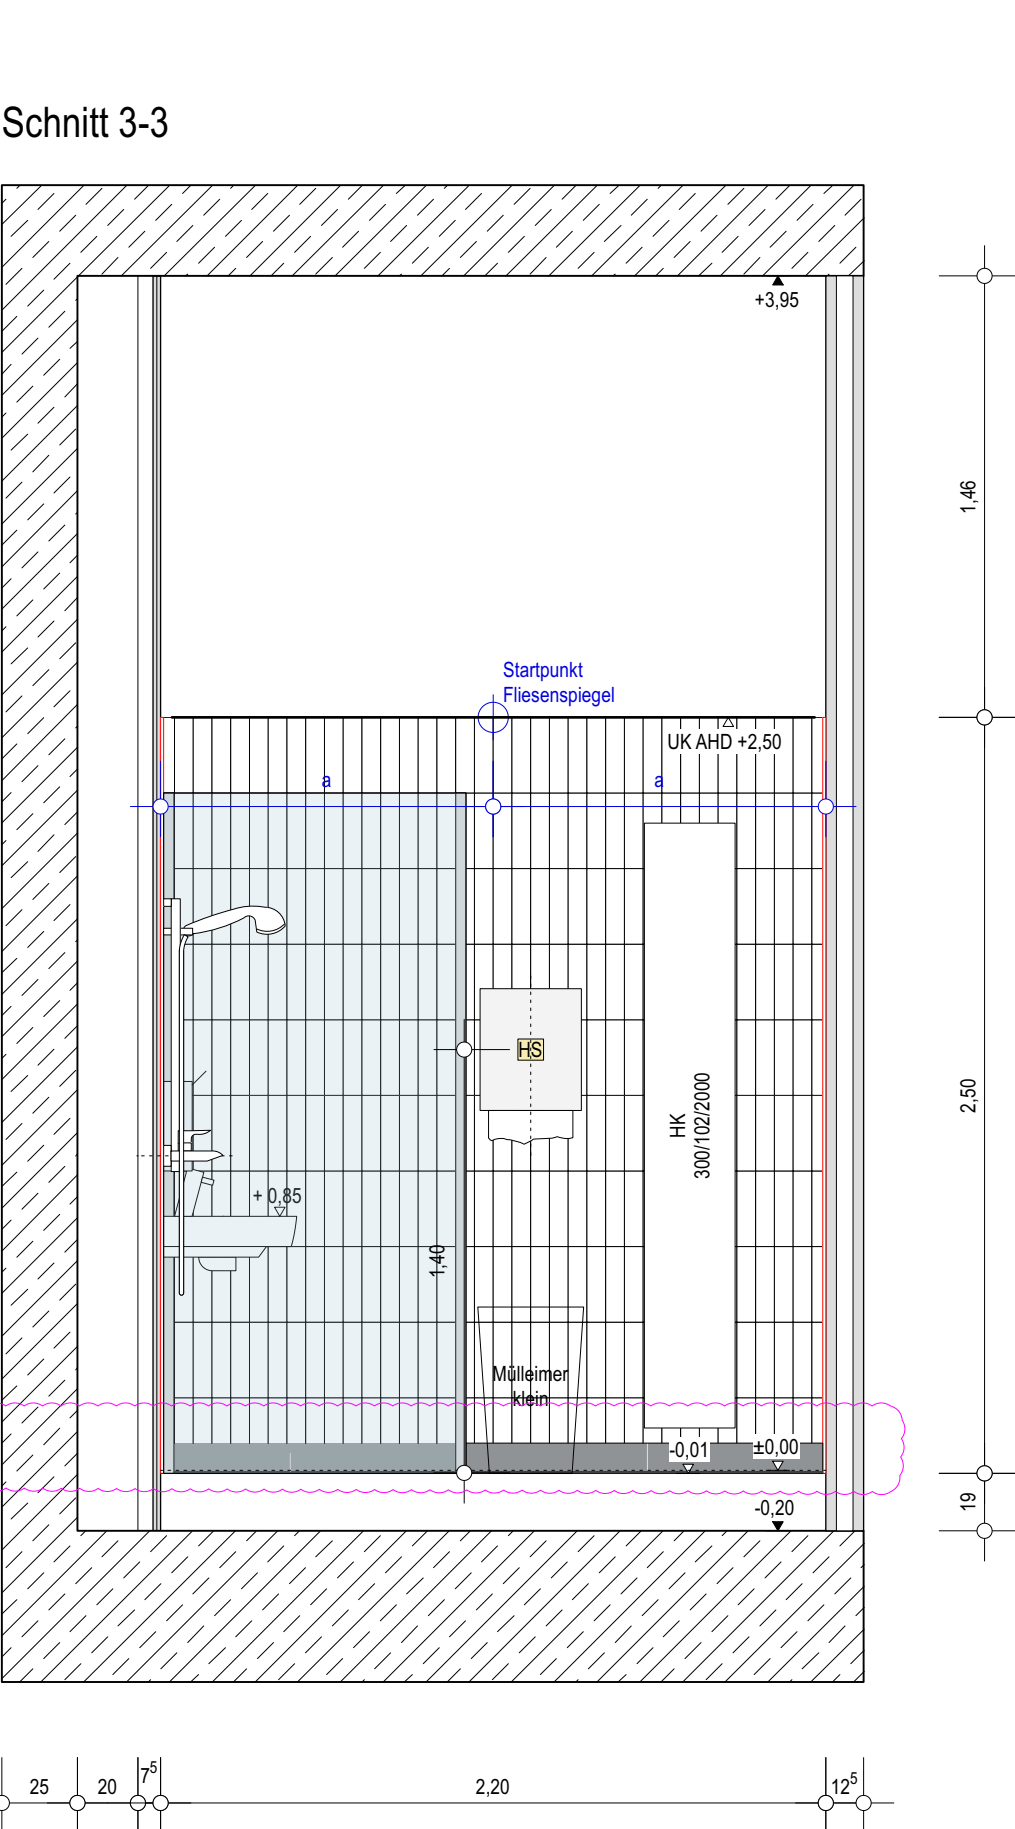
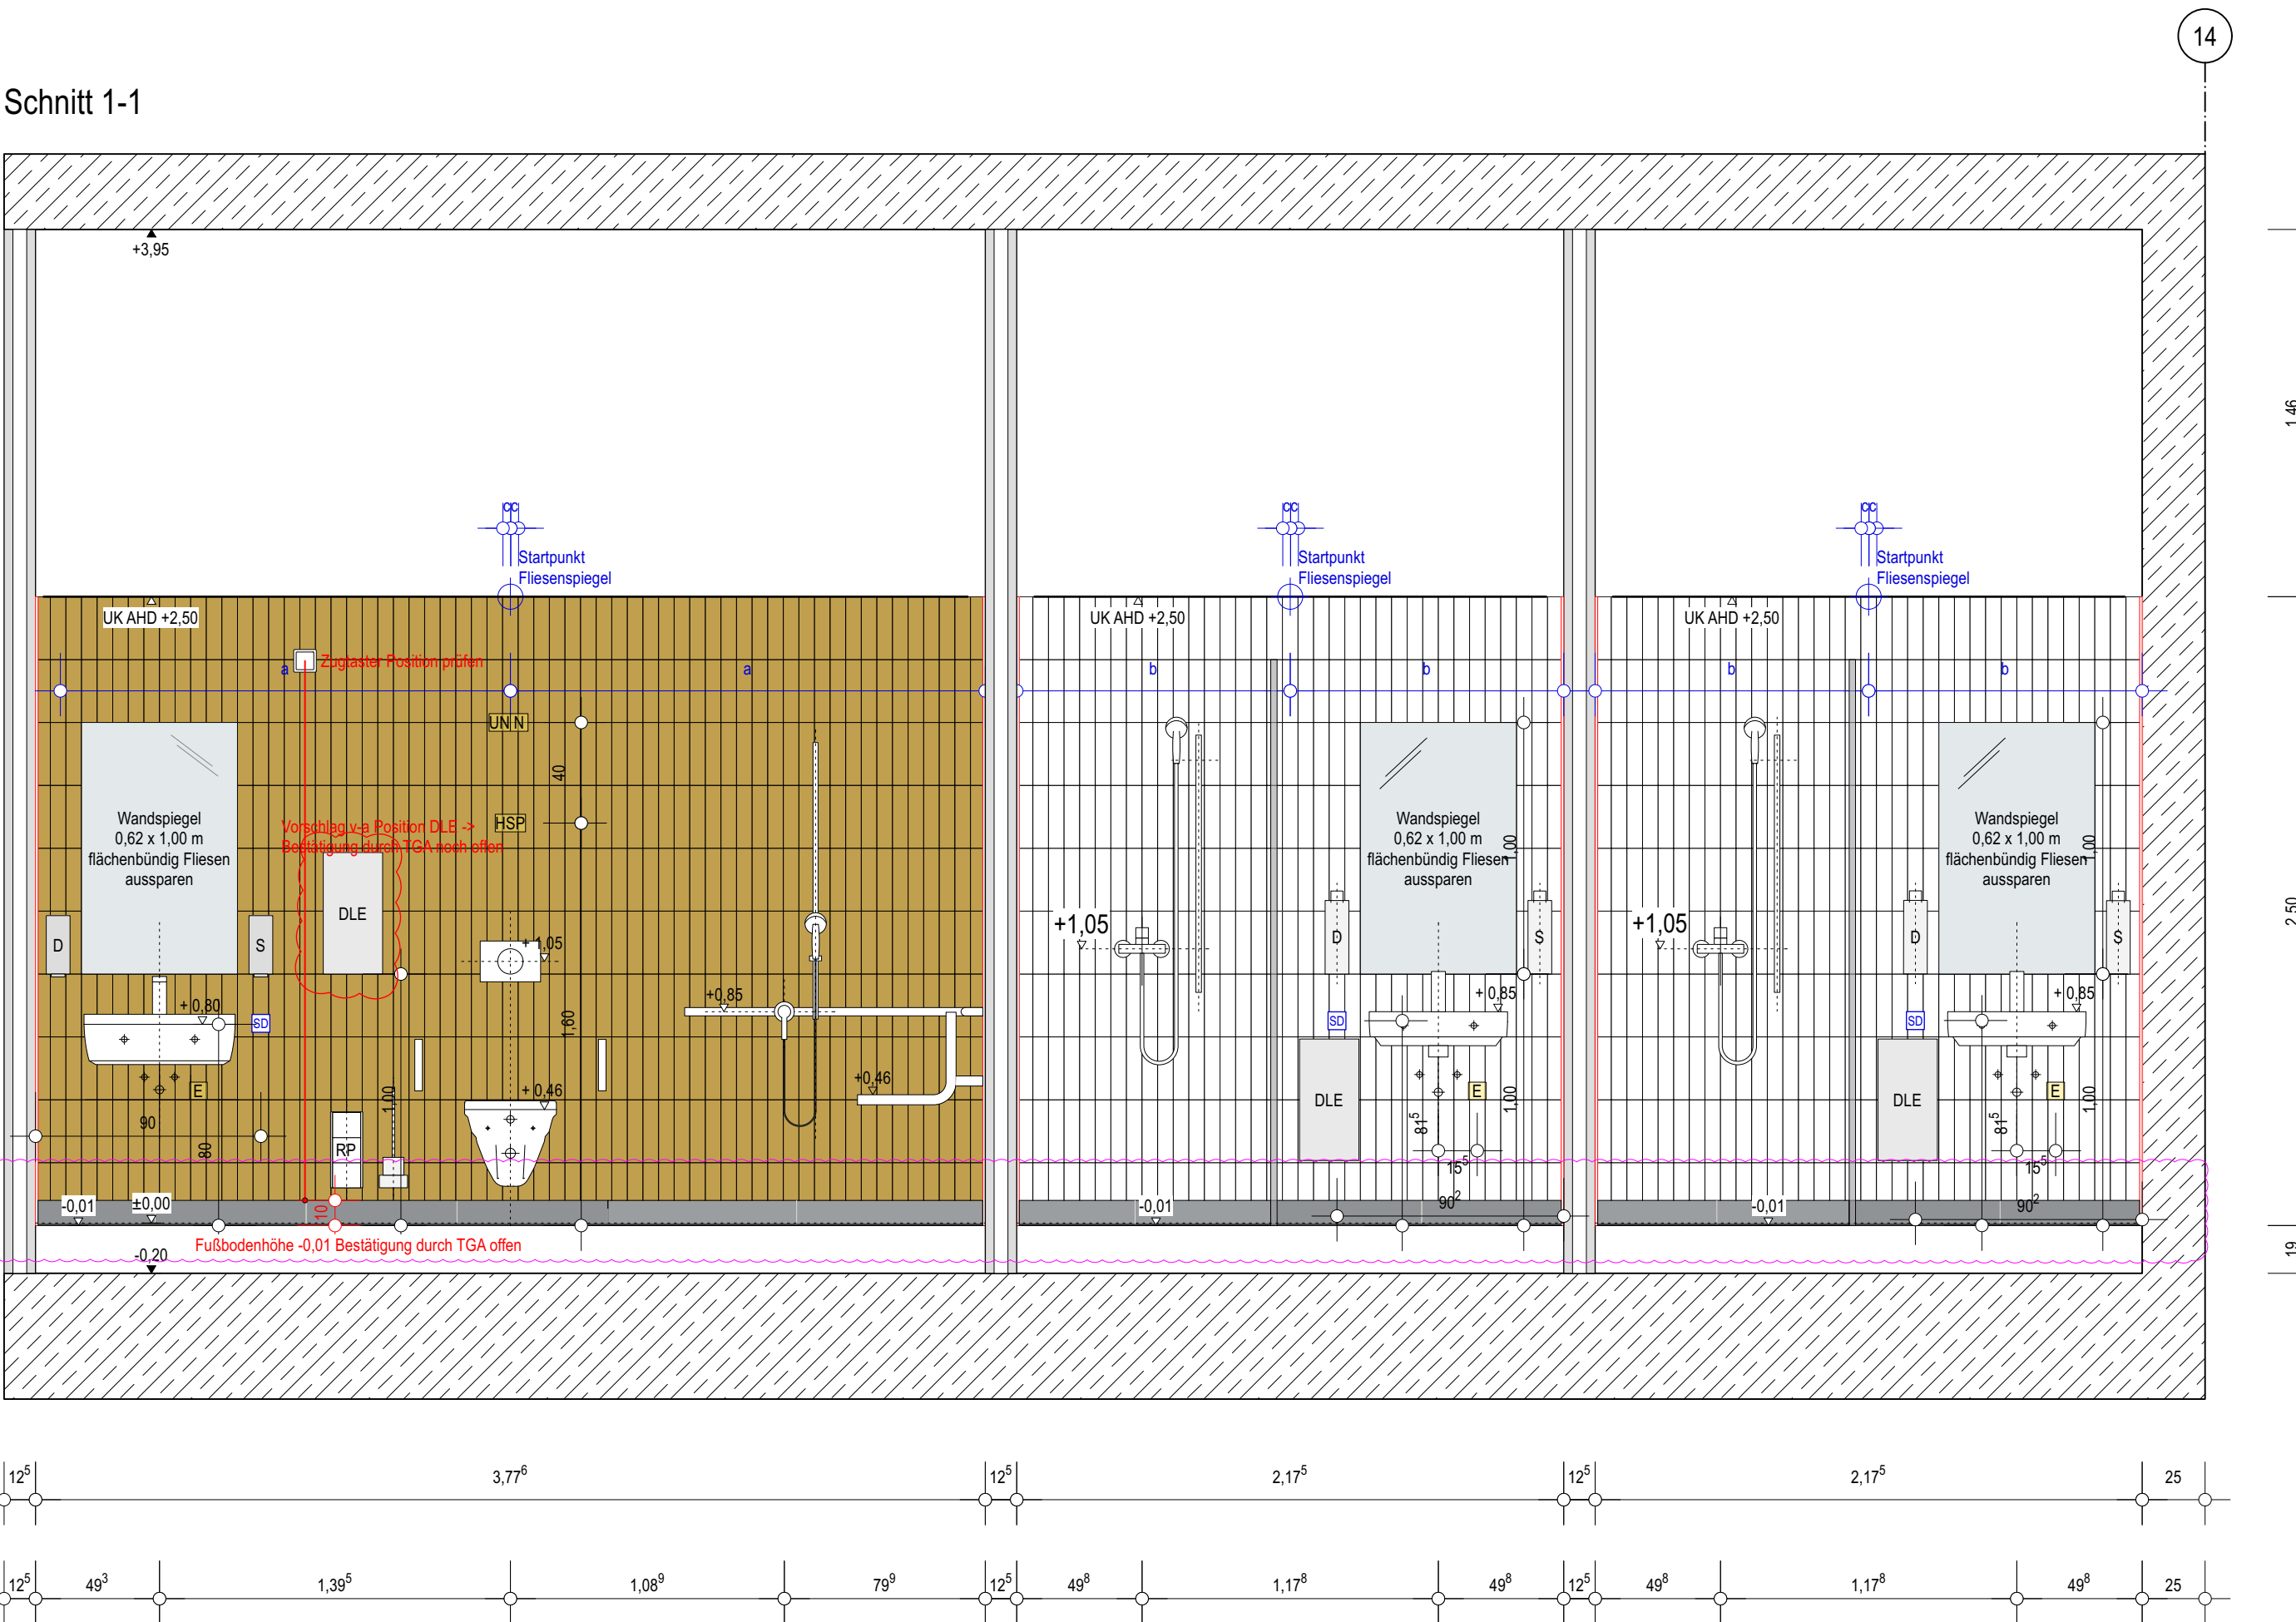


Beh.WC-02 (0.038), Duschr. (0.039, 0.040)

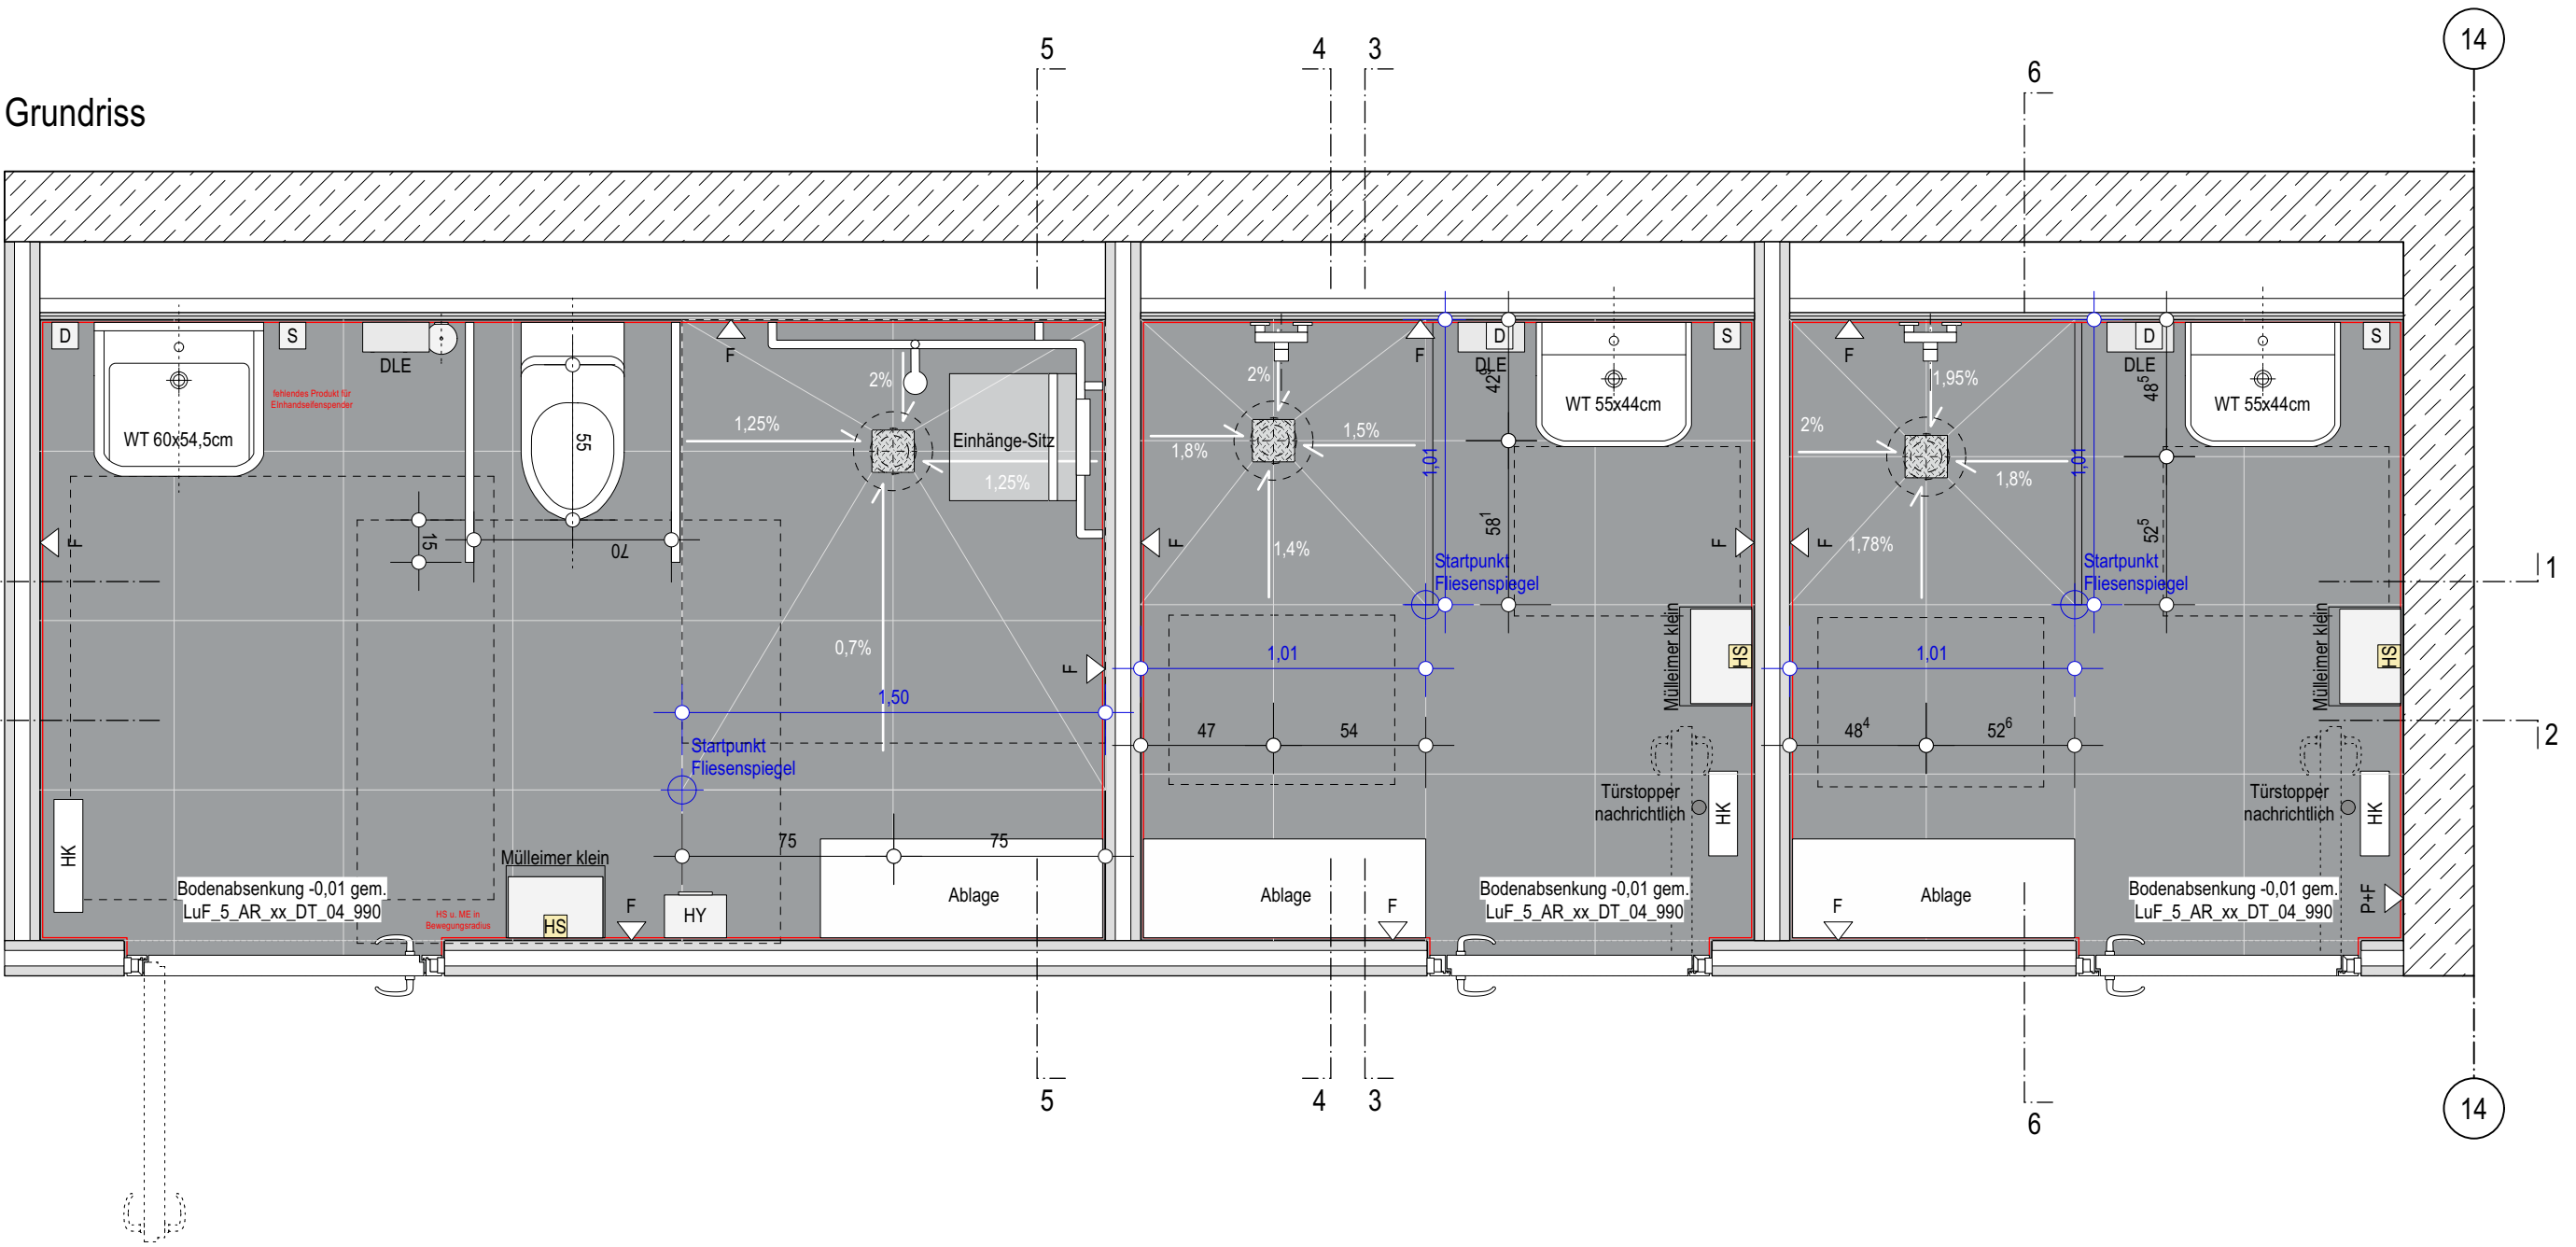




- UN Unterputznetzteil WC-Belüftungsplatte
- N Netzteil Hygienespülstation
- HSP Hygienespülstation
- HS E-Anschluss für nachträglich zu installierenden Handtuchspender
- E E-Anschluss für Waschschränkmatur
- S Ausschalter
- A Abstellaster
- Zuglaster fehlt?
- RO xx revisionierbare Fliesen vor Revisionsöffnung


Dieser Plan gilt nur in Kombination mit den unten aufgeführten Details und der Werkplanung

Trennwandsystem, Fliesen, Ausstattung und Montagehöhen gemäß Detail:
LuF_5_AR_xx_DT_04_990

zur Kenntnisnahme der Leistungen der Vorgewecke sind folgende Pläne zu beachten:

LuF_5_AR_xx_SS_04_400
LuF_5_AR_xx_DT_04_410
LuF_5_AR_xx_DT_04_412
LuF_5_AR_xx_DT_04_414

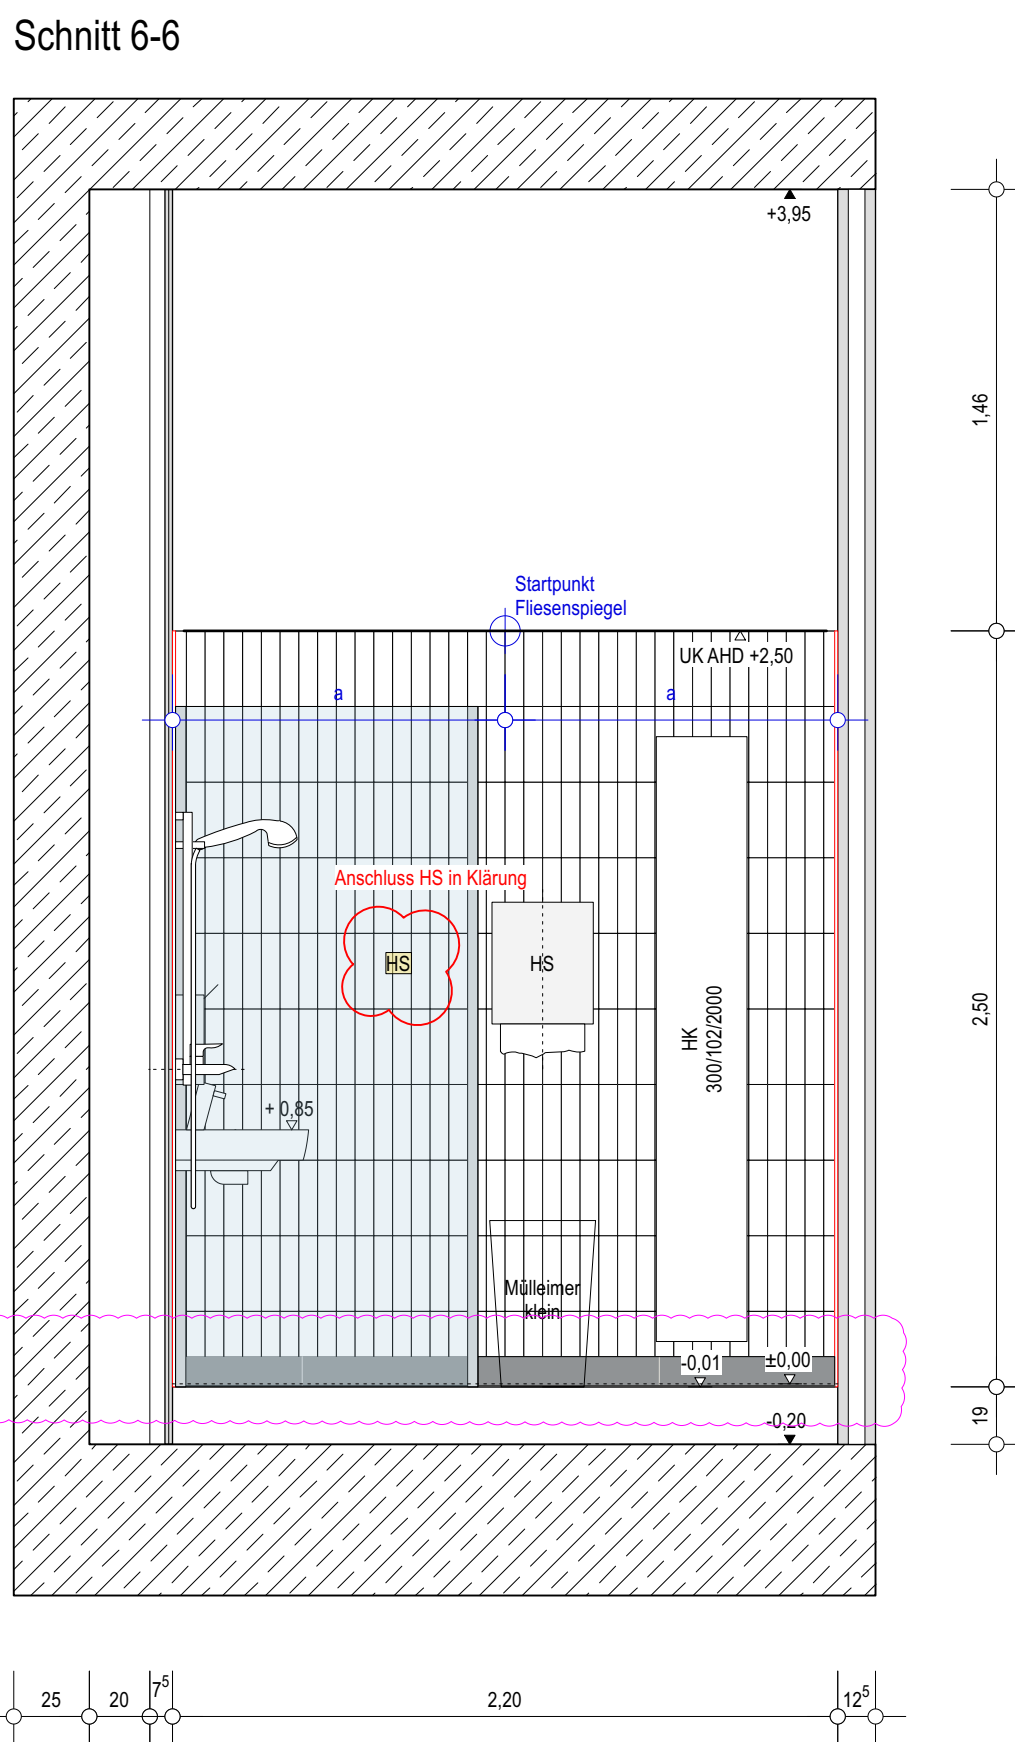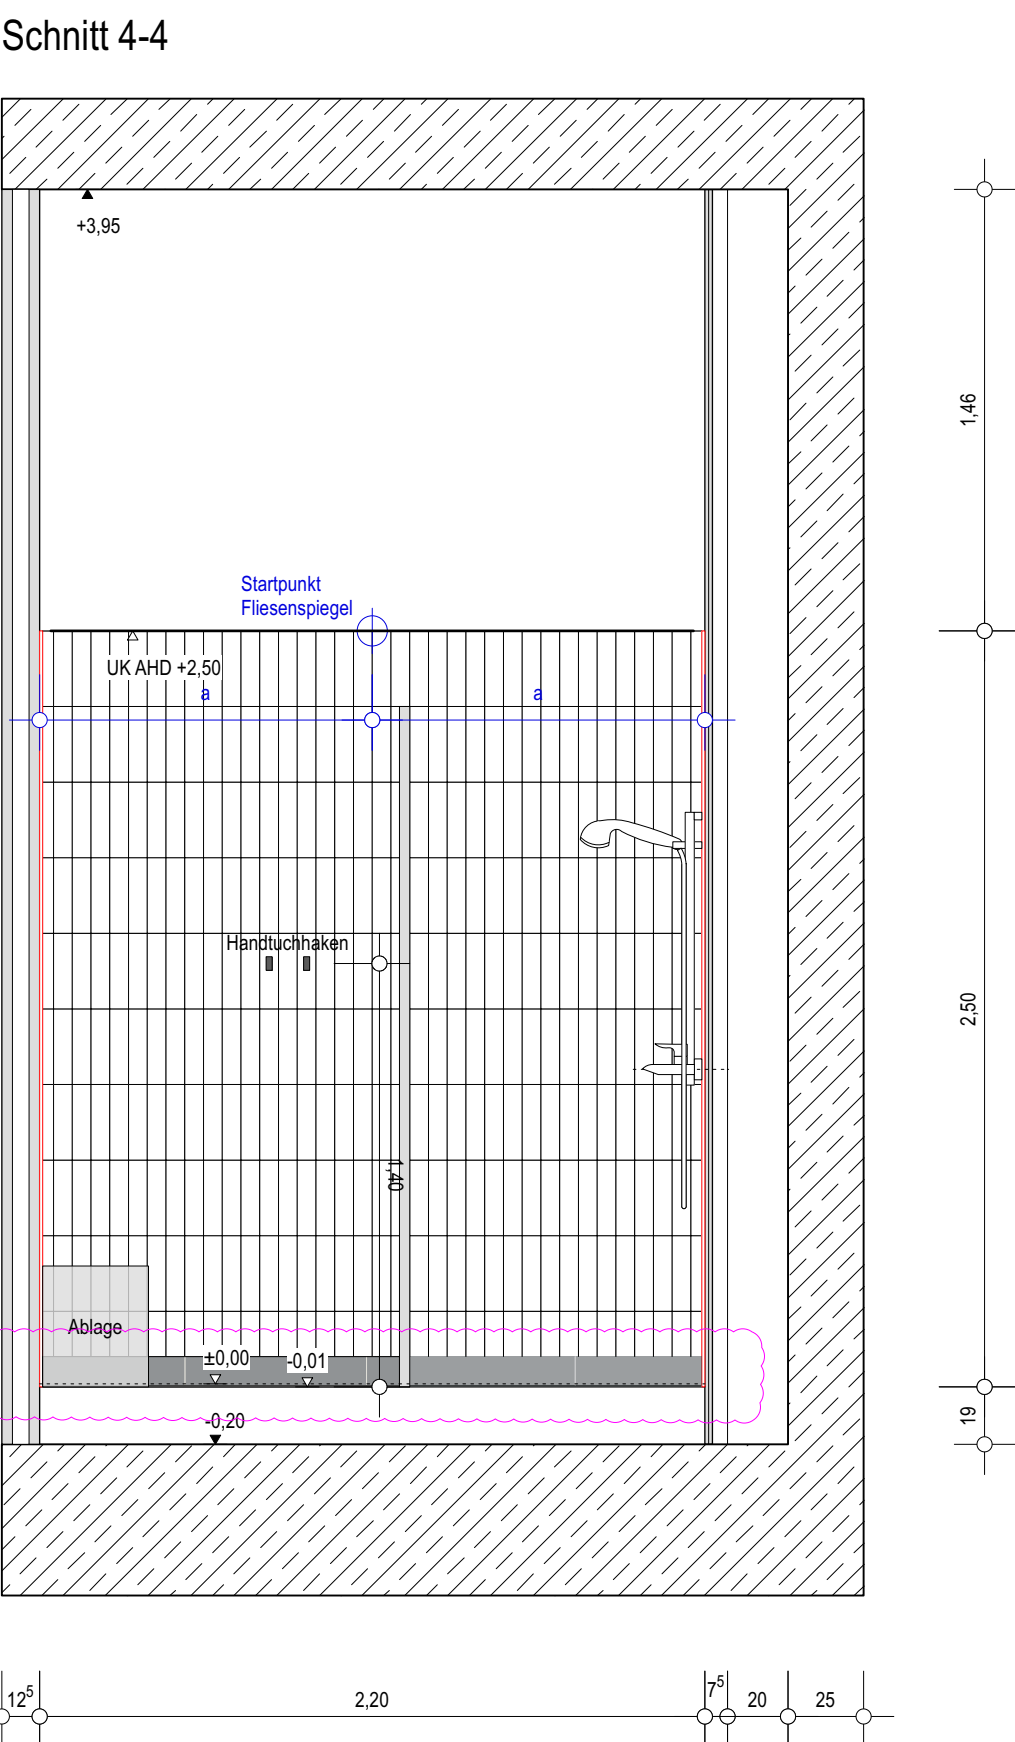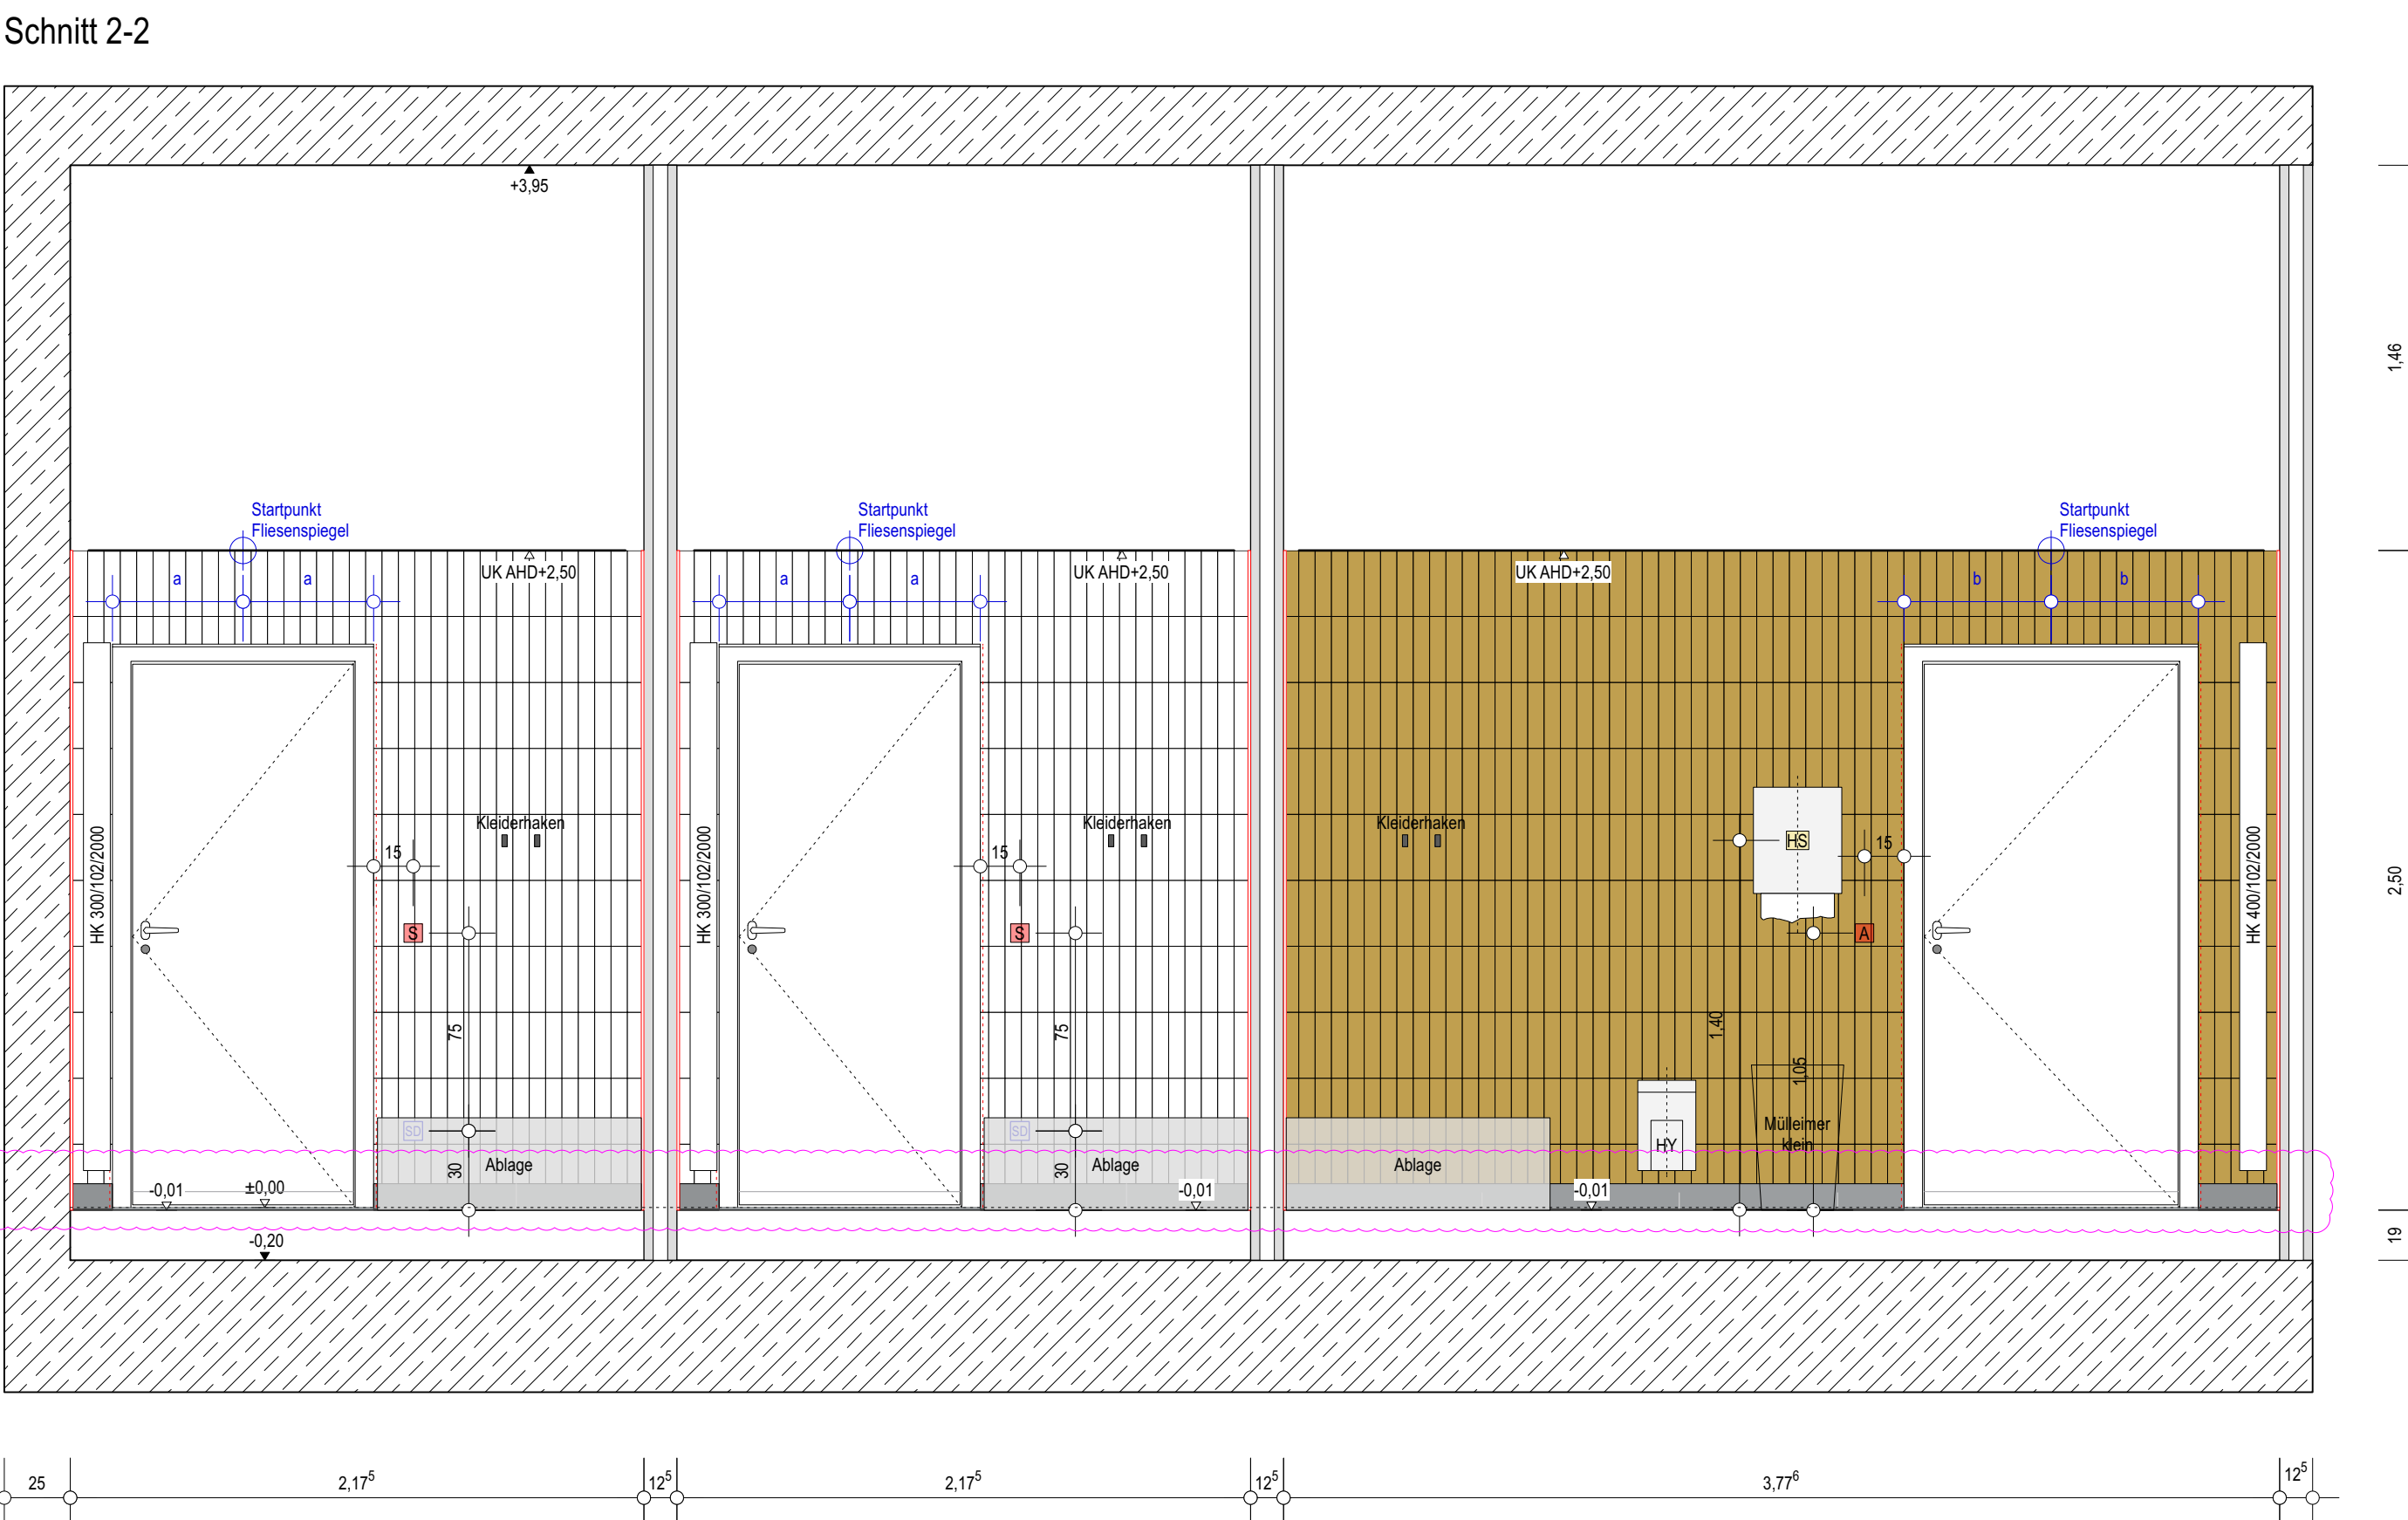

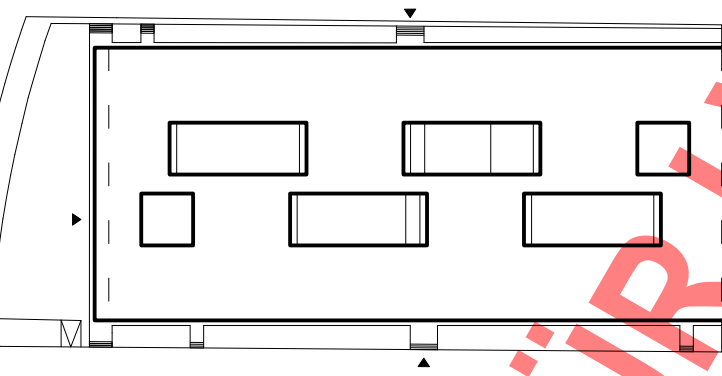23.08.24		Plan als Anlage zum LV		ik	
NR.	DATUM	ART DER ÄNDERUNG		VON	
PROJEKT					
Lehr- und Forschungsforum der Rheinischen Friedrich-Wilhelms-Universität Bonn				FLURSTÜCK NR.	
Lehr- und Forschungsforum der Rheinischen Friedrich-Wilhelms-Universität Bonn Regina-Pacta-Weg 3 53113 Bonn				2777	
ARCHITECT					
v-architekten gmbh Merowingerstraße 5-7 50677 Köln				T 0221. 66 999 30 F 0221. 66 999 333	
					
± 0.00 = 60.90, 22 NN					
PROJEKTBESCHREIBUNG					
PLANUNGSPHASE					
Lehr- und Forschungsforum der Rheinischen Friedrich-Wilhelms-Universität Bonn Regina-Pacta-Weg 3 53113 Bonn					
PLAN-NR.					
LuF_5_AR_xx_DT_04_980_V_A					
UNTERSCHRIFT BAUHERR					
UNTERSCHRIFT ARCHITECT					