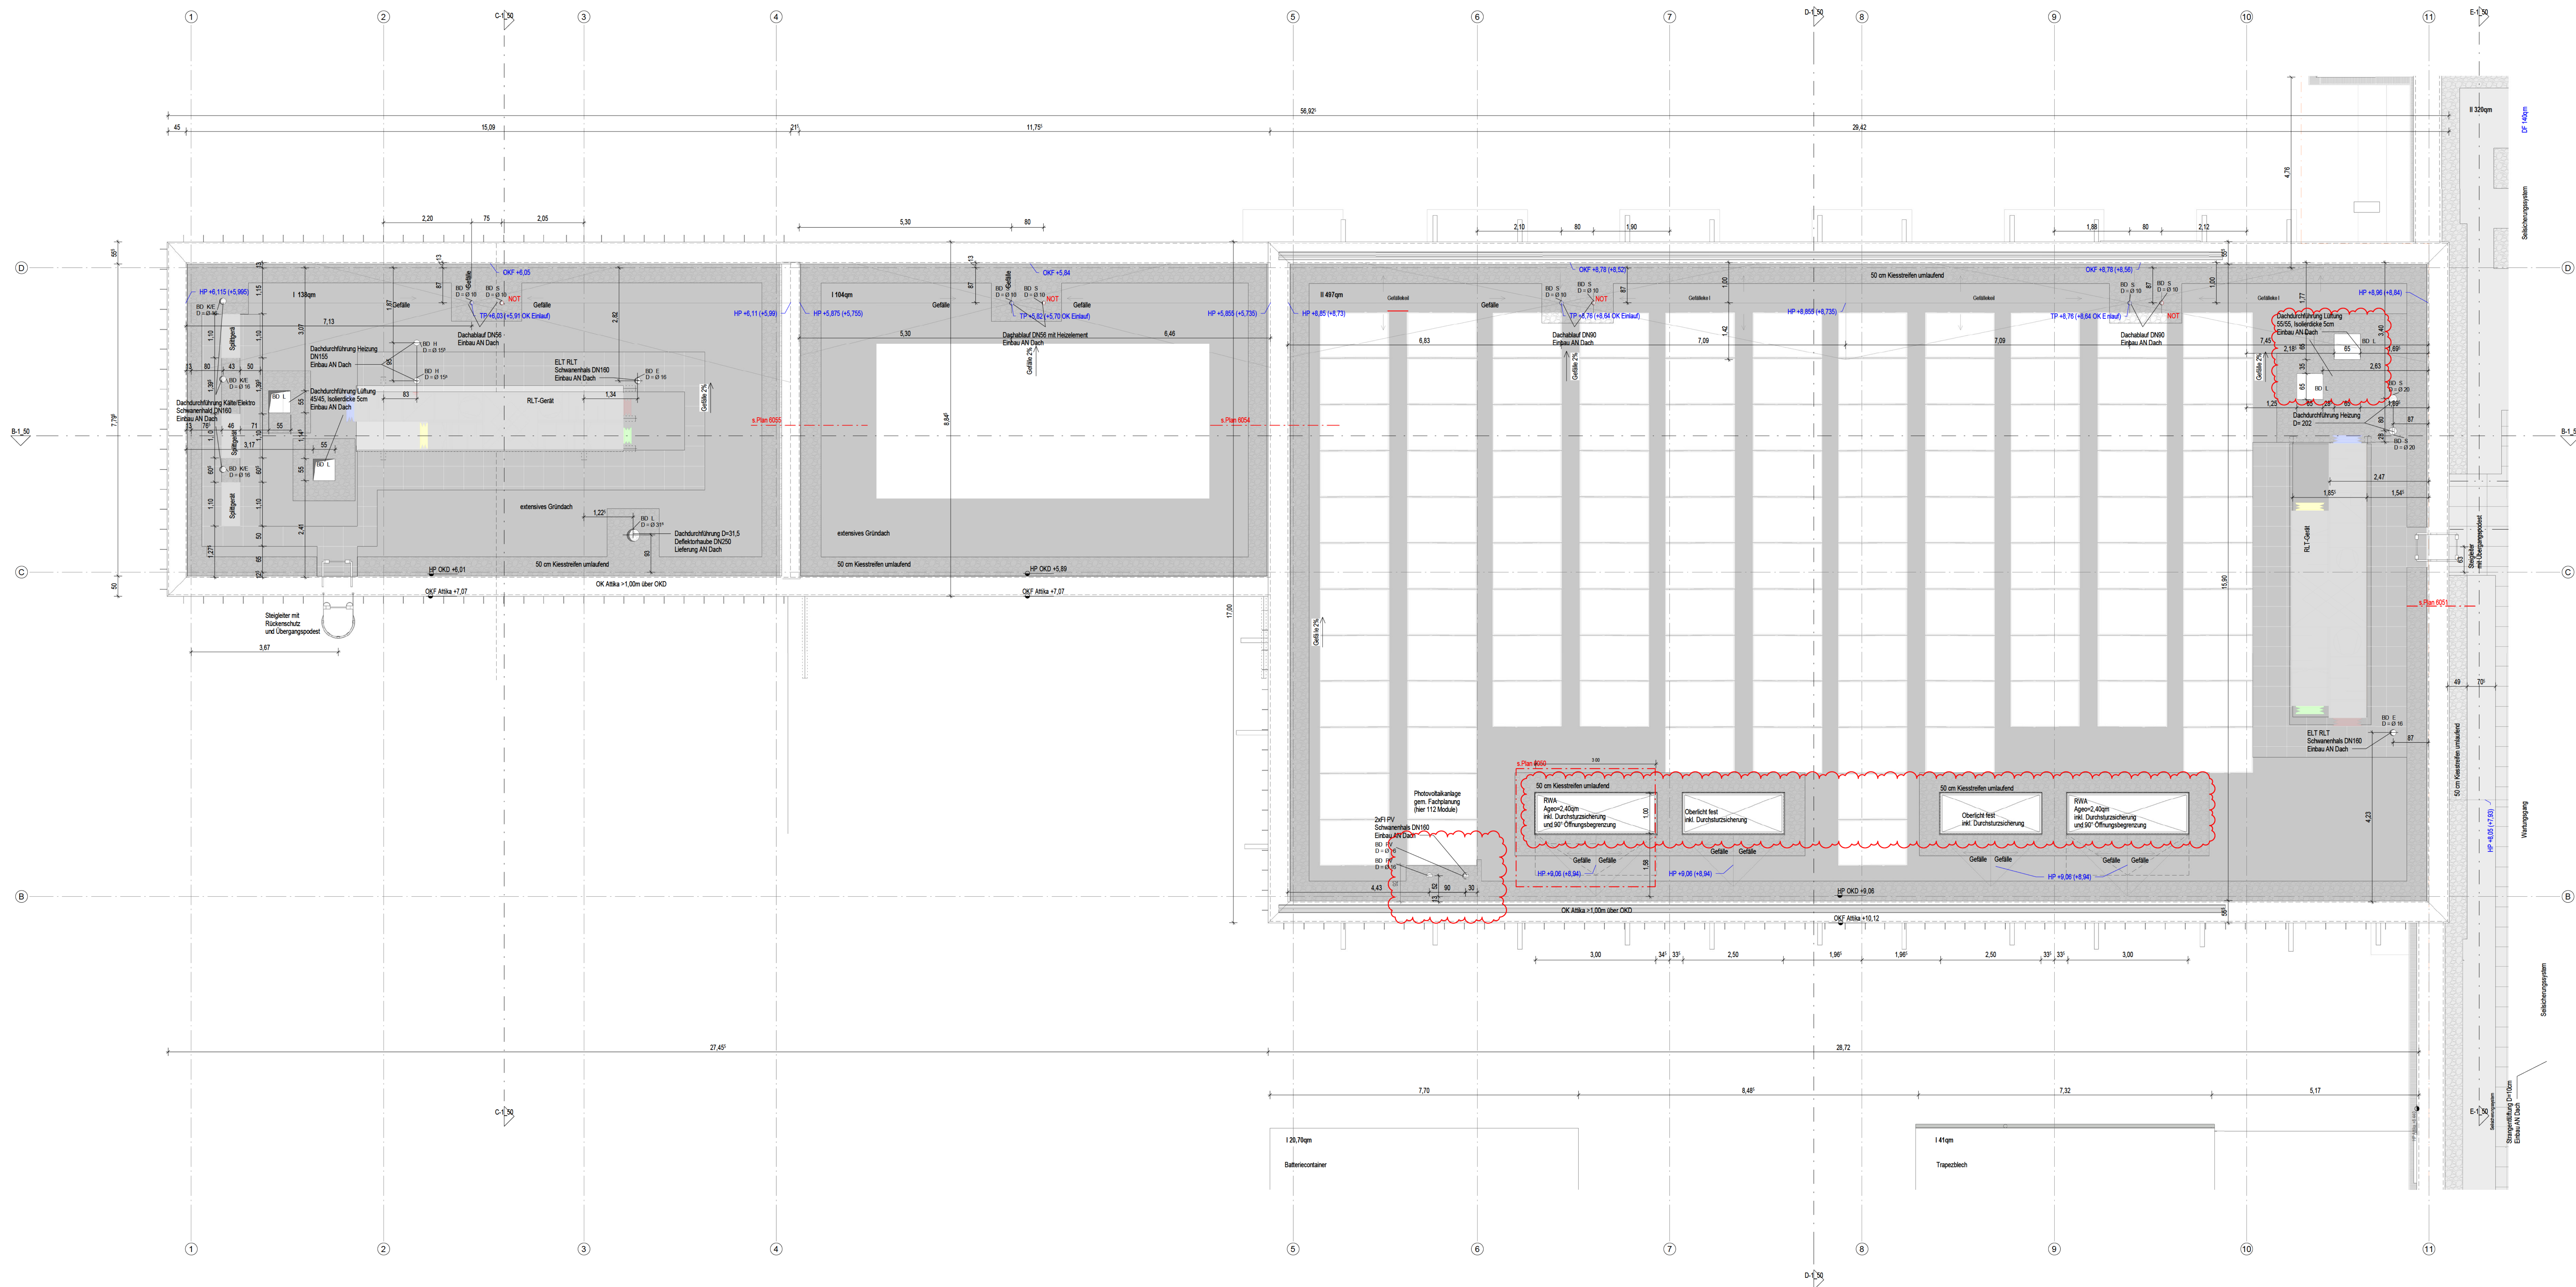


[illegible][illegible]

Alle Maße sind vor Ausführung örtlich und rechnerisch zu prüfen.

Die Ausführungsszeichnungen sind nur in Verbindung mit den Zeichnungen der einzelnen Fachplaner und den auf den Plänen als Verweis aufgefertigten Detailplänen gültig. Unstimmigkeiten sind vor Ausführung mit der örtlichen Bauleitung abzustimmen. Die angegebenen Fenster- und Türhöhen geben das kichte Maß von OKHB bzw. OKKF bis UK Rohstuhl an.

- alle F90 Wände auf Rohboden (auch Systemtrennwände)
- außenliegender Sonnenschutz am gesamten Bauteil 1; Treppenhause, Pfosten-Riege-Fassade und Bauteil 2; Sonnenschutzglas
- Blendschutz an allen Büroarbeitsplätzen und Leitwarten

± OKFF EG = ±0.00 m = +116,00 m ü.NN


Änderungen:

[illegible]

Plandaten:

	5	2	GR	DA	XXX	0	3041	5	F
--	---	---	----	----	-----	---	------	---	---

Projekt Mobilitätszentrum UrbanLand
Liebigstraße 136, 32657, Lemgo

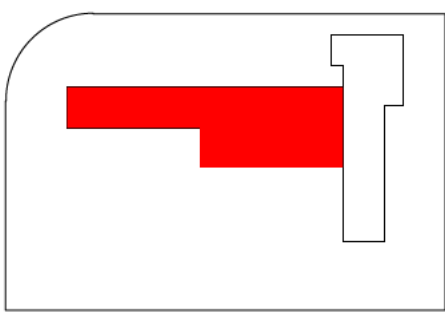

Technische Hochschule Ostwestfalen Lippe



Planer	Architekt
--------	-----------

Fachplaner

Dachaufsicht
BT 2

Plannummer	Verleser	UPH	Bauteil	Placart	Lage	Planinhalt	Sektor	Utd.Nr.	Index	Status
		5	2	CB	DA	XXX	0	2044	5	5

Projektnr.	Verfasser	Mitarbeiter	erstellt am:	Formel	Maßstab
20-105			29.01.25	1588,50'	1 : 50

Archiv	Plannummer
--------	------------

07.03.2026
19:19:51