
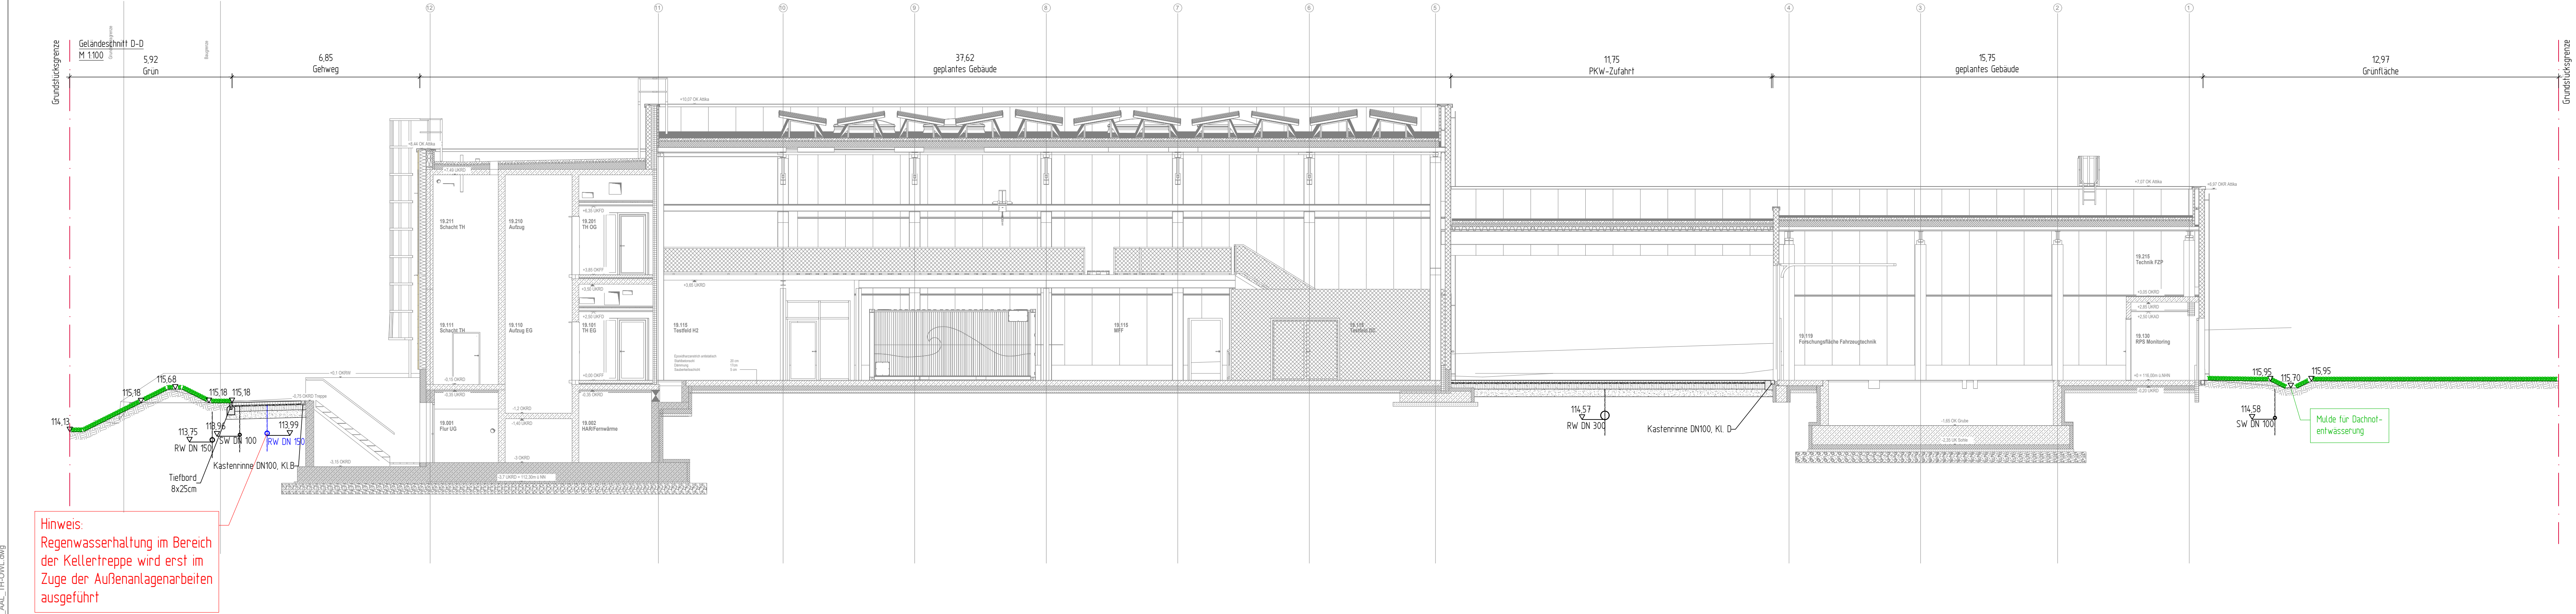


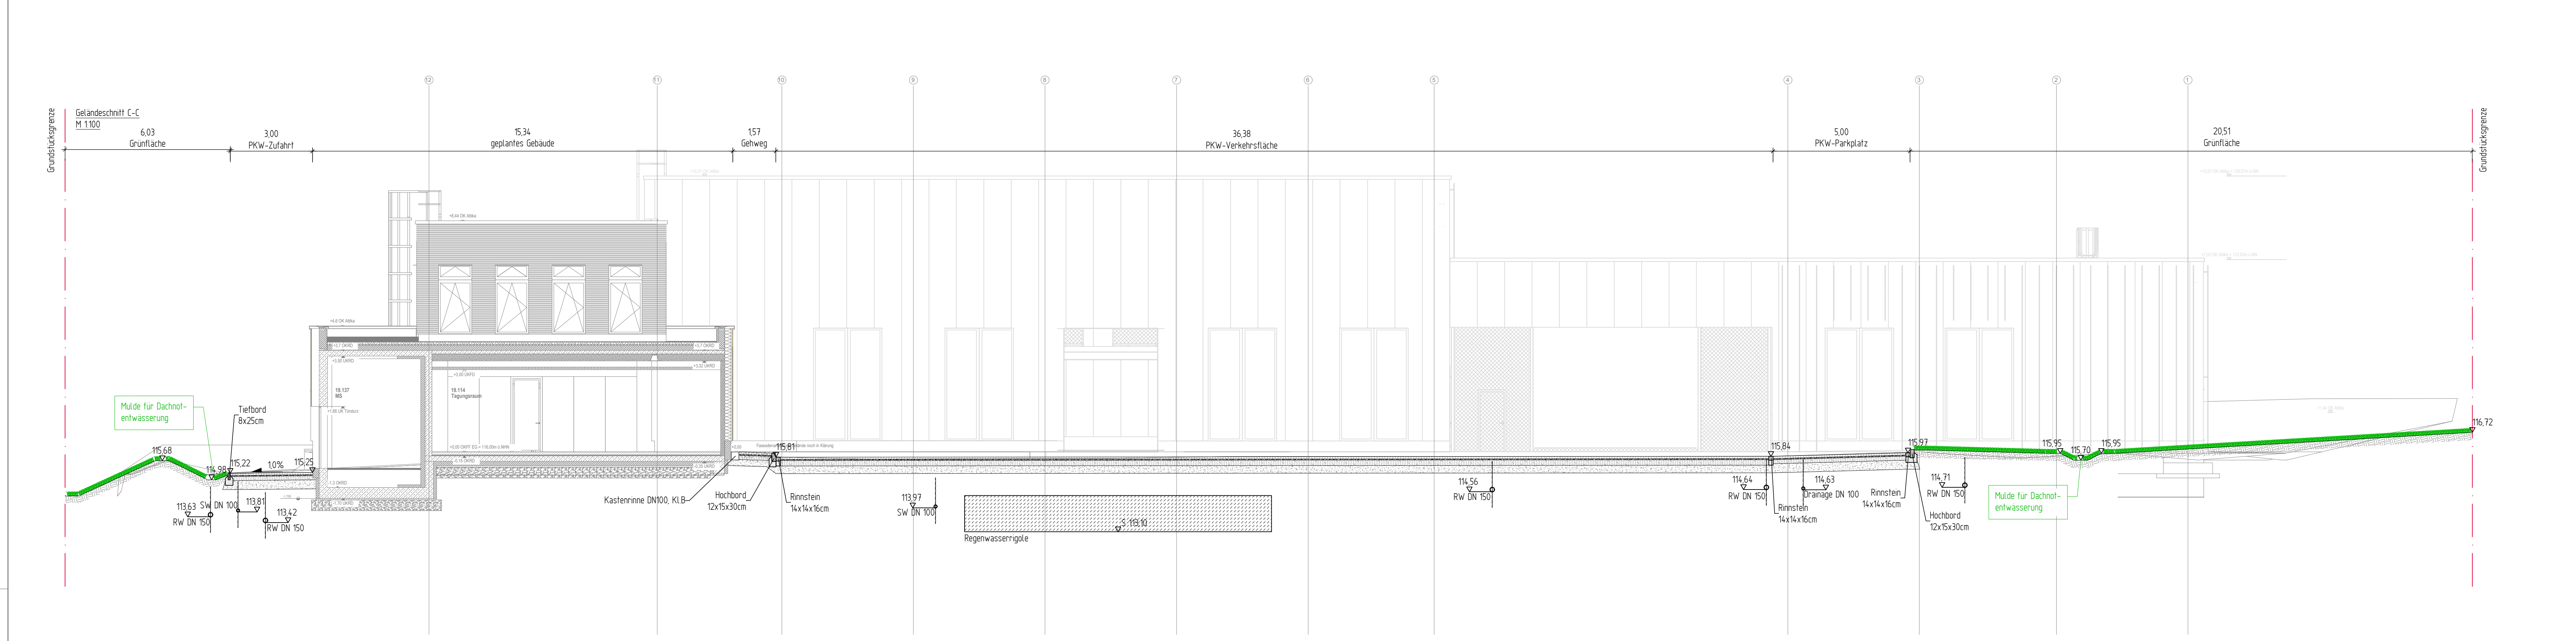

LEGENDE

HINWEISE

Rasengitteraufbau PKW Stellplätze Bk0,3
(Verkehrsfächenaufbau gem. RSD)

120 MN/m² Rasengitter
100 MN/m² Setzung
45 MN/m² FSS 045
Übergabebauwerk

Pflasteraufbau Fahrbahn Bk1,0
(Verkehrsfächenaufbau gem. RSD)

150 MN/m² Pflaster
120 MN/m² Setzung
45 MN/m² FSS 045
Übergabebauwerk

Pflasteraufbau Gehwege Bk0,3
(Verkehrsfächenaufbau gem. RSD)

120 MN/m² Pflaster
100 MN/m² Setzung
45 MN/m² FSS 045
Übergabebauwerk

Pflasteraufbau versickerungsoffene Fahrbahn Bk1,0
(Verkehrsfächenaufbau gem. RSD)

150 MN/m² Pflaster mit Sickerfuge
120 MN/m² Setzung
45 MN/m² FSS 045
Übergabebauwerk

ÄNDERUNGSVERLAUF

Index	Inhalt / Änderung	Bearb.	Gez.	Gepr.	Datum
06	Schnitte für LV Außenanlagen fertiggestellt	Lu	Sew	-	15.07.2026
05	Anpassung an neue Architekturplanung	Lu	Kom	Str	18.03.2026
04	neue Schnitte PKW vom 28.08.2025 eingefügt	Lu	Sew	Str	03.09.2025

PROJEKT

Neubau Mobilitätszentrum UrbanLand (MZL)

Liebigstraße 136

32657 Lemgo

LAGE

Gemeinde	Lemgo	Gemarkung	Lemgo
Flur	67	Flurstück(e)	920

PLAN

Phase	Ausführungsplanung	Plan-Nr.	3.1.3.1
Gewerk	Außenanlagen	Planart	Detail
Bauteil/ Abschnitt/ Inhalt	Schnitte C-C, D-D	Maßstab	1:100
Code	50820_AP_3.1.3.1_AAL_DT_Schnitte C-C, D-D_1-100_06	Index	06

VERANTWORTLICHKEITEN

Nutzer/Mieter/AG	Bauherr(in) Technische Hochschule Ostwestfalen-Lippe Standort Lemgo Campusallee 12 32657 Lemgo
Fachplaner	Entwurfserfasser

FACHPLANUNG