

Ausbaumaterialien			
Wand	Boden	Decke	
A Anstrich-Dispersion	A Anstrich	A Anstrich	
AL Anstrich-Latex	AE Epoxidharzputz	APD Alupermeddecke	
B Beton	AL Anstrich	AS Anstrichputz	
BWS Betonstein	AP PVC-Anstrich	BRD Brandkorke	
D Dichtung	BA Bituminöse Abdichtung	KD Gipskartondecke	
F Fliesen	BS-P Beschichtungs-Parkett	LD Lärmschalung	
FGS Fliesenputzbelag	BWS Betonwerkstein	LFD Längs-Lärmschalung	
G Gips	BW Doppelboden	MFD Mineralwolle-Rasterdecke	
GK GKW	CG Gipskarton	MPD Metall-Paneeldecke	
GP Gipsputz	DT Dampfsperre	MFD Metall-Rasterdecke	
KS Kalksandstein	ET Estrich auf Terrasse	NZ Nadelholz	
KS Kalksandstein	F Fliesen	P Spachtelung	
LS Leichtbeton	GA Gussasphalt	SB Spachtelung - Sichtbeton	
M Mauerwerk	GA Gussasphaltbeton		
MN Mineralwolle Verlebensband, N°	GR Gips		
NT Naturstein	HKS Holzkohlestein		
OA Ödlicher Anstrich	HO Holzwand		
P Porzellan	HO Holzwand		
PBW-Porenbeton-Bauwand	LI Linoleum		
PD Plaster, Dünnstrich	M Marmor		
RP Reibputz	NST Naturstein		
S Spachtelung	OA Ödlicher Anstrich		
SB Spachtelputz	OA Ödlicher PVC-Anstrich		
SM Schmelzmauerwerk	PA Parquet		
STB Stahlbeton	PVC PVC-Belag		
TA Tapete	SA Staubbetonierter Anstrich		
TP Tapetierföhrung (verleitet)	SC Schmelzmasse Estrich		
TY Tapete-Schicht	SB Spachtelputz		
TGTV Tapeten-Glasflies (retikular)	T Teppich		
TR Treppentritt	TD Treppendämmung		
V Verkleidung Holz	TL Terraplane		
VST Verkleidung Naturstein	V Verklebung		
W Wandmörtel	W Wandmörtel		
WWS Wandmörtelverleibsystem	ZE Zementmörtel		
WP WPC			
ZK Zerklempputz			

- alle F90 Wände auf Rohboden (auch Systemtrennwände)
- außenliegender Sonnenschutz am gesamten Gebäude außer Treppenhäuser: Sonnenschutzglas
- Blendschutz an allen Büroarbeitsplätzen und Leitwarten

[illegible]

Plandaten:									
	4	0	SC	A-B	XXX	0	4020	-	F

TH OWL TECHNISCHE HOCHSCHULE
OSTWESTFALEN-LIPPE
UNIVERSITY OF
APPLIED SCIENCES
AND ARTS

Planer	Architekt	Freigabe
--------	-----------	----------

Fachplaner	
------------	--

Planinhalt	Entwurfsplanung
	Schnitt A
	Schnitt B

Plannummer	Vorname	LHN	Besatz	Pionier	Lage	Planstichall	Sektor	LCN#	Index	Status
		4	0	SC	A-B	XXX	0	4020	Multib	
Projektnr. 26405	Vorname	Mitarbeiter RKW+	erstellt am 10.05.2024					Formal 1189.50/ 840.50	Multib 1 : 100	
Archiv	Plannummer - 4 - 0 - SC - A-B - XXX-0 - 4020 - F							gezeichnet: 04.12.2024 09:54:53		

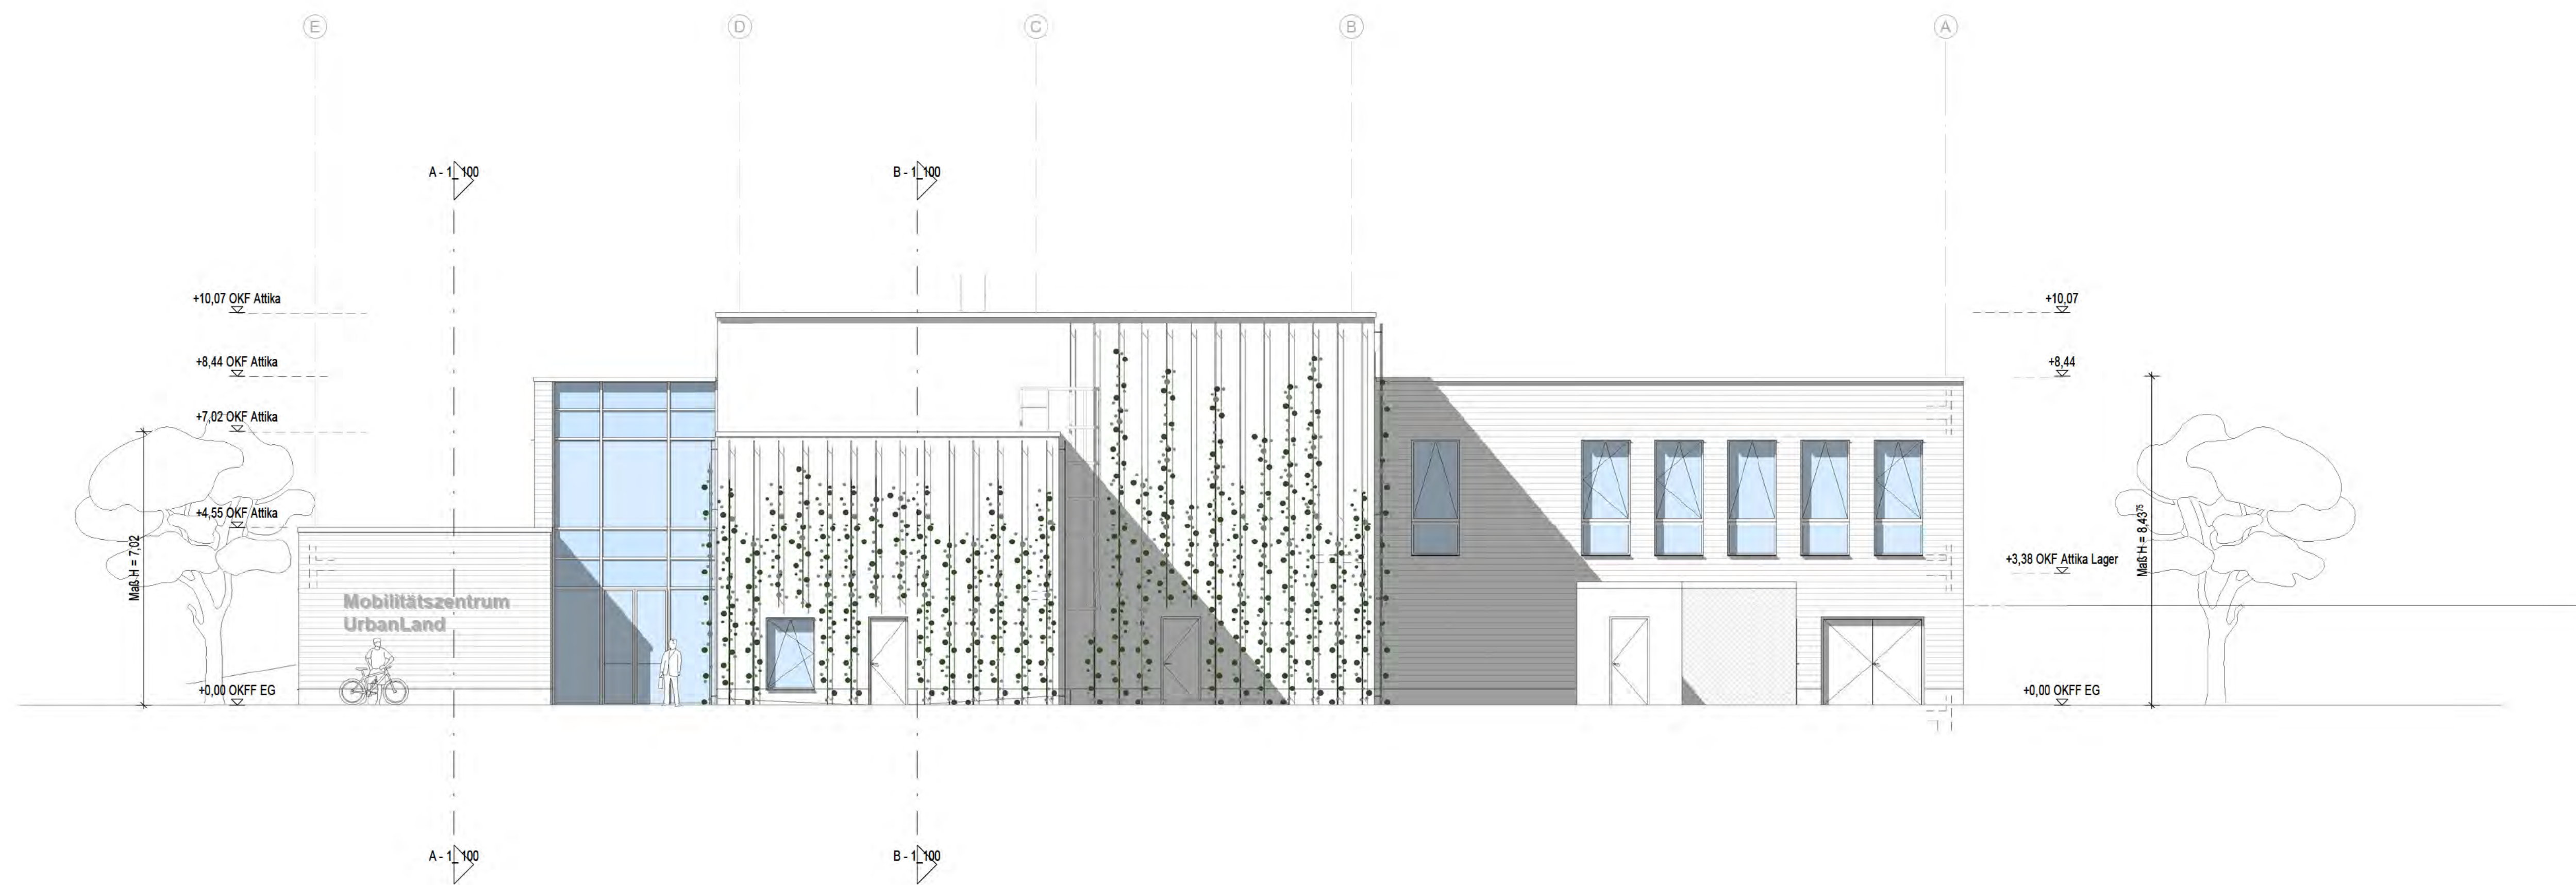
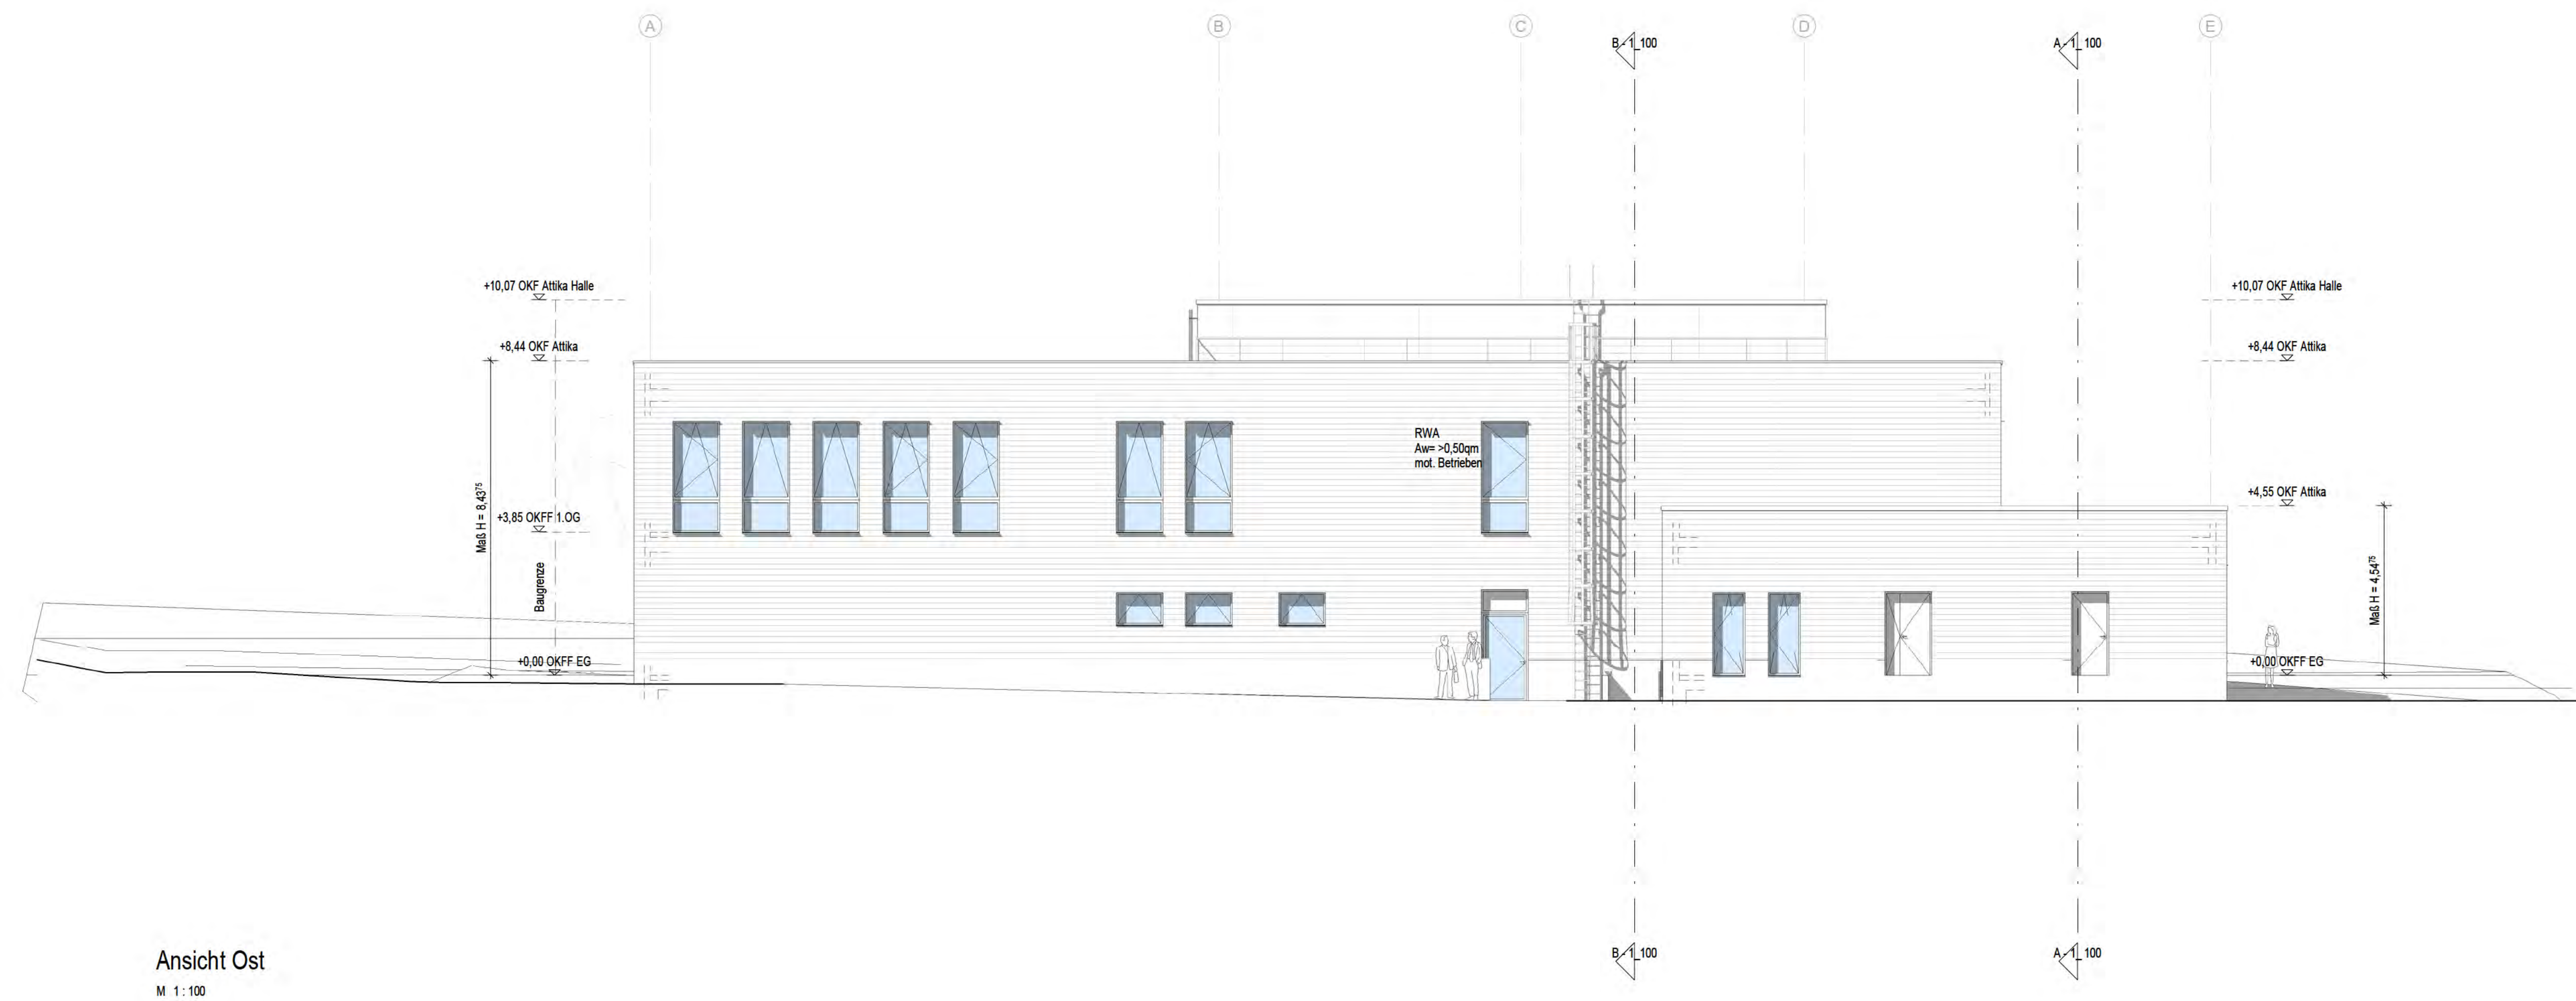


Alle Maße sind vor Ausführung örtlich und rechnerisch zu prüfen.

Die Ausführungszeichnungen sind nur in Verbindung mit den Zeichnungen der einzelnen Fachplaner und den auf den Plänen als Verweis aufgeführten Detailplänen gültig. Unstimmigkeiten sind vor Ausführung mit der örtlichen Bauleitung abzustimmen. Die angegebenen Fenster- und Türhöhen geben das lichte Maß von OKBH bzw. OKFF bis UK Rohsluz an.

- alle F90 Wände auf Rohboden (auch Systemtrennwände)
- außenliegende Sonnenschutz am gesamten Gebäude außer Treppenhäuser; Sonnenschutzglas
- Blendschutz an allen Büroarbeitsplätzen und Leitwänden

Plannummer	Verfasser	LPH	Baujahr	Planart	Lage	Planinhalt	Sektor	Lit.Nr.	Index	Status	
		4	0	AN	N-S	XXX	0	4000	-	F	
Projektnr. 26405	Verfasser	Mitarbeiter RKW+	erstellt am: 10.05.2024						Format 1: 100	Mehrbild	
Archiv	Plannummer - 4 - 0 - AN - NS - XXX - 0 - 4000 - F								gedruckt am 04.12.2024 09:54:22		

[illegible]

Ausbaumaterialien			
Wand	Boden	Decke	
A Anstrich-Dispersion	A Anstrich	A Anstrich	
AL Anstrich-Lasur	AE Epoxidharzalanstrich	APD Alupaneldecke	
B Beton	AL Alkanal	AS Anstrichputz	
BWS Bitumenwurz	AP P.C.-Anstrich	BRG Brandstoppung	
D Dichtung	BA Bituminöse Abdichtung	OKO Gipskartendecke	
DS Dispersionsbeschichtung/Panzerlack	BS Beschichtung/Panzerlack	L Lichteiche	
FSG Fugenfüllungsbitt	BWS Bitumenwurzkerle	LFD Langfaser-Fliesenbohle	
GR Gipsstrich	D Dichtung	MR Mineralwolle-Feststrohmatten	
GR-GW Gips-Wand	DS Dispersionslack	MPD Metall-Panzerbohle	
GP Gipsputz	DS Dampfsperre	MRD Metall-Rasterdecke	
KV Kalksandsteinbohle	ET Estrich auf Terrazzo	P Plaster	
Kalksandsteinbohle	F Fliesen	S Spachtelung	
Leichtbeton	GA Gipsanstrich	SB Betondecke-Schichtbeton	
M Mauerwerk	GAE Gipsanstrichputz		
MW Mineralwolle Verklebdecken, NF	GR Gitterrost		
NST Naturstein	HSC Holzwurfboden		
OA Ockerstein-Bohle	HO Holzwurfboden		
PB Porositon	KW Kunststoffverklebung		
PBW Porositon Brandwand	L Linoleum		
P Putz, Donniet	MB Marmorblech		
PB Reinbeton	NST Naturstein		
S Spachtelung	OA Ockerstein-Asph.		
SB Schichten	OA Ockerstein-PVC-Asph.		
SM Schichtenmauerwerk	PA Parkett		
STB Stabständer	PVC-Peeling		
TA Tapete	SB Stabständermauerwerk		
T Tapetenoffen (verbretet)	SE Schichtenstein		
T Tapeten-Glasur	SE Schwimmende Estrich		
TGV Tapete-Glasur (strukturell)	SP		
TK Tapete-Raffessor	T Teppich		
V Verklebung Holz	T2 Teppichbeladung		
VK Verklebung Naturstein	T3 Teppich		
W Wandmörtel	V Verklebung		
WWS Wandmörtelverbundsystem	VE Verbundestrich		
WP Wandputz	ZE Zementestrich		
Z Zementmörtel			

Alle Maße sind vor Ausführung örtlich und rechnerisch zu prüfen.
Die Ausführungszeichnungen sind nur in Verbindung mit den Zeichnungen der einzelnen Fachplaner und den auf den Plänen als Verweis aufgeführten Detailplänen gültig. Unstimmigkeiten sind vor Ausführung mit der örtlichen Bauleitung abzustimmen. Die angegebenen Fenster- und Türhöhen geben das lichte Maß von OKBH bzw. OKKF bis UK Rohsturz an.

- alle F90 Wände auf Rohboden (auch Systemtrennwände)
- außenliegender Sonnenschutz am gesamten Gebäude außer Treppenhäuser: Sonnenschutzglas
- Blendschutz an allen Büroarbeitsplätzen und Leitwarten

± OKFF EG = ±0.00 m = +116,00 m ü.NN

Änderungen:

[illegible]

Plandaten:

	4	0	AN	O-W	XXX	0	4010	-	F
--	---	---	----	-----	-----	---	------	---	---

Projekt	Mobilitätszentrum UrbanLand Liebigstraße, 32657, Lemgo
---------	---

Bauherr Technische Hochschule Ostwestfalen Lippe

Campusallee 12
 32657 Lönge

OWL
 OSTWESTFALEN-LIPPE
 UNIVERSITY OF
 APPLIED SCIENCES
 AND ARTS

Planer	Architekt	Freigabe
--------	-----------	----------

Fachplaner

Planinhalt **Genehmigungsplanung**

Ansicht Ost

Ansicht West

[illegible]

Plannummer	Verlässor	LPH	Bauzeit	Planzart	Lage	Planzahl	Sektor	Lfd.Nr.	Index	Status
		1	0	AN	OW	YYY	0	1010		F

	4	0	AN	C-W	XXX	0	4010	-	1
--	---	---	----	-----	-----	---	------	---	---

Projektnr.	Vorleser	Mitarbeiter	erstellt am:	Format	Maßstab
		Dr. H.	10.05.2024	1188 50V	1 : 100

26405	RVV+	10.05.2024	1100.00	840.50	1.100
-------	------	------------	---------	--------	-------

Archiv	Plannummer	gedruckt am:
--------	------------	--------------

- 4 - 0 - AN - O-W - XXX- 0 - 4010 - F 04.12.2024
09:54:30
