19.114
Tagungsraum
B.4.a Tagungsstuhl (24x)
B.6.a Whiteboard(10x)
B.6.b Mobiler Whiteboardhalter (2x)
B.6.c Whiteboard-Wagen (1x)

19.103
Stuhllager
B.4.b Tagungsstuhl ungepolstert (36x)
B.4.c Stuhlwagen (1x)
B.7.a Mobile Gaderobenstange (1x)
B.7.b Kleiderbügel schwarz (45x)

19.113
Showroom
B.3.a Sitzecke rechts (1x)
B.3.b Sitzecke links (1x)
B.3.c Hocker (2x)
B.3.d Beistelltisch (1x)

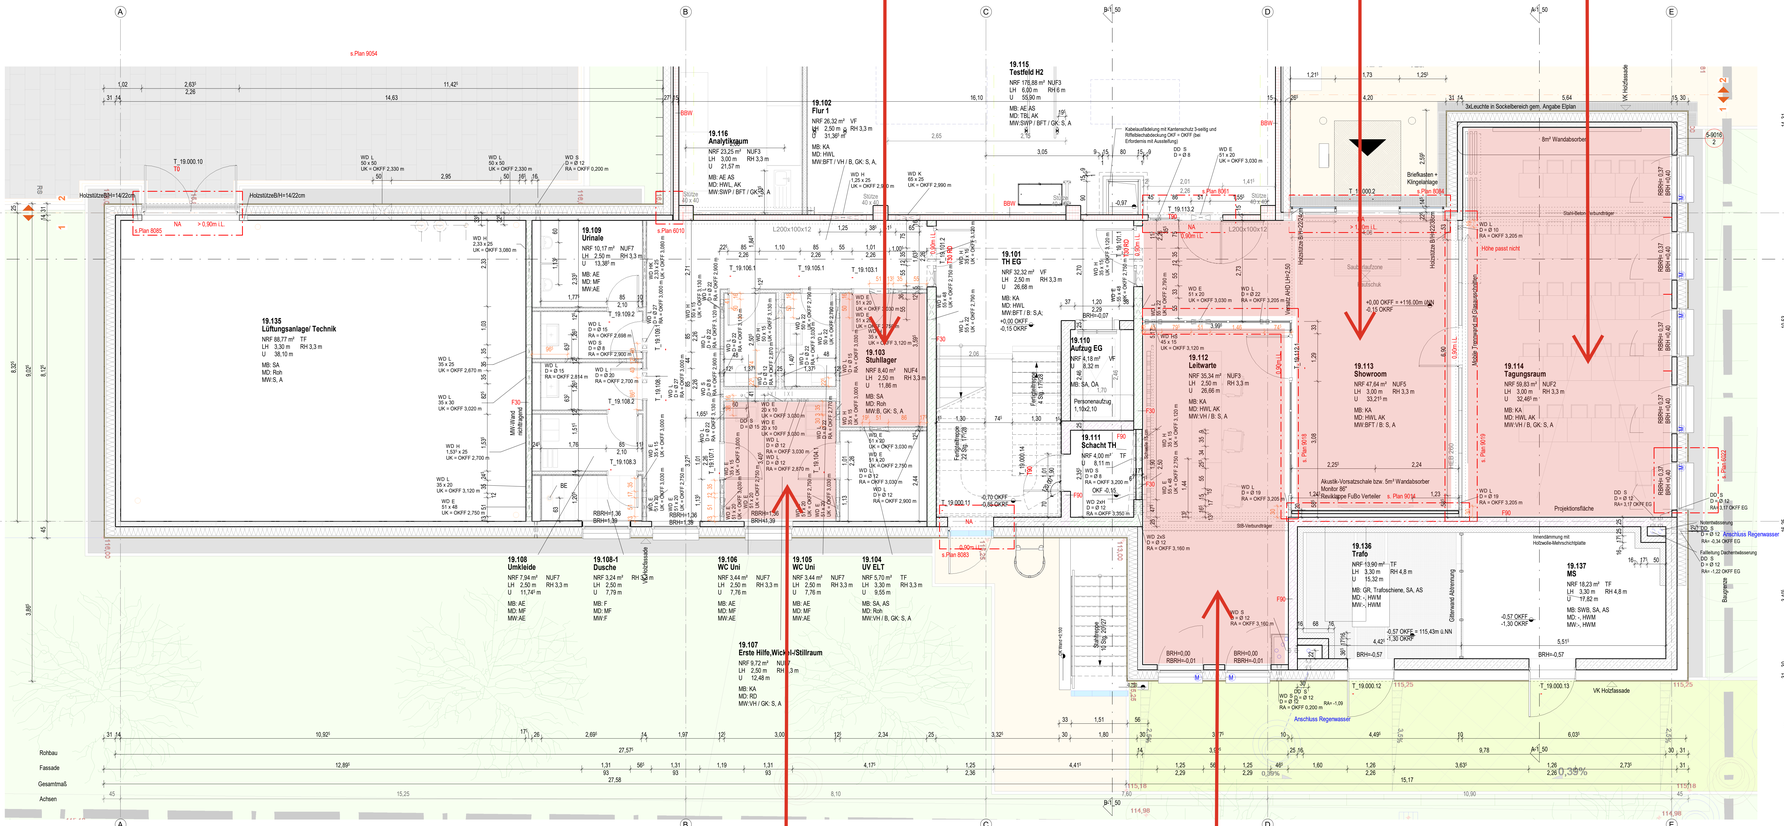

19.107
Erste Hilfe-, Wickel-/ Stillraum
B.4.a Tagungsstuhl (1x)
B.8.a Ruheliege (1x)
B.8.a Wickeltisch (1x)

19.112
Leitwarte
B.2.a Besprechungsstuhl (4x)

Legende

Stahlbeton (STB)	Mauerwerk (MW)	F30	
Beton unbewehrt (UB)	Brettschichtholzwand (BHW)	F90	
Fertigteil (FT)	Sandwichpanel (SP)	Brandwand	
Gipskartonwand (GK)	Naturstein (NST)		
+0,00 Grundrisskote	Detail - Nr. / Plan - Nr.	Linie verdeckt	
OKFF OKRF Höhenkoten	Schnitt / Ansicht	Grundstücksgrenze	
UKFD UKRD	vorhergehende Änderungen / aktuelle Änderung	Baugrenze	
		Baulinie	

OKFF	Oberkante Fertigfußboden	OK	Oberkante
OKRF	Oberkante Rohfußboden	UK	Unterkante
OKRD	Oberkante Rohdecke	HK	Hinterkante
UKFD	Unterkante Fertigdecke	VK	Vorderkante
UKRD	Unterkante Rohdecke	ELT	Elektro
BRH	Fertigfußbodenhöhe	HZG	Heizung
RBRH	Rohconstructionshöhe	LFT	Lufttechnik
LH	Lichte Höhe (Fertighöhe)	SAN	Sanitär
RH	Raumhoch (Rohhöhe)	RR	Regenrohr
FF	Fertigfussboden	FR	Fallrohr
RD	Rohdecke	TEL	Telefon
FD	Fertigdecke	DL	Datenleitung
BD	Bodendurchbruch (L/B)	FA	Feuerwehrnutzung
DD	Deckendurchbruch (L/B)	LA	Lastenaufzug
DA	Deckenaussparung (L/B)	PA	Personenaufzug
UD	Unterconstructionsdurchbruch (L/B)	TRH	Treppenhaus
BE	Bodenerlauf (L/B)	FM	Feuermelder
DE	Dacherlauf (L/B)	FL	Feuerlöscher
WA	Wandaussparung (B/H/T)	FSK	Feuerwehrschlüsselkasten
WD	Wanddurchbruch (B/H)	BMZ	Brandmeldezentrale
WS	Wandschlitz (B/T)	RM	Raummelder
		RWA	Rauch- und Wärmeabzugsanlage
UZ	Unterzug	NA	Notausgang
OZ	Oberzug	SP	Sprinkler
SW	Schwelle	WHY	Wandhydrant
BF	Bauwerksfuge	H	Hydrant
DF	Dehnungsfuge		Fluchtrichtung

BW	Brüstungswand	BW (F90-A+M)	Brandwand
BBW	Brüstungsbrandwand	FB-M0+M (F90-A+M)	Bauart Brandwand (BBW)
		FB (F90)	feuerbeständige Wand
		W (F90)	hochfeuerhemmende Wand
		WabW HF (F60-AB+M)	hochfeuerhemmende Wand mit zusätzlicher mechanischer Beanspruchung
		FH (F30)	feuerhemmende Wand
		FB+RD+S (T90-RS)	Tür / Tor feuerbeständig, rauchdicht, selbstschließend
		FB+D+S (T90)	Tür feuerbeständig, dicht- und selbstschließend
		HF+RD+S (T60-RS)	Tür hochfeuerhemmend, rauchdicht, selbstschließend
		HF+D+S (T60)	Tür hochfeuerhemmend, dicht- und selbstschließend
		FH+RD+S (T30-RS)	Tür / Tor feuerhemmend, rauchdicht, selbstschließend
		FH+D+S (T30)	Tür feuerhemmend, dicht- und selbstschließend
		RD+S (RS)	Tür / Tor rauchdicht, selbstschließend
		D+S	Tür dicht- und selbstschließend
		V+D+S	Tür vollwandig, dicht- und selbstschließend,
		D	Tür dichtschließend

Ausbaumaterialien

Wand		Boden		Decke	
A	Anstrich -Dispersion	A	Anstrich	A	Anstrich
AE	Epoxyharzanstrich	AE	Epoxyharzanstrich	AK	Akustik
B	Beton	AL	Latexanstrich	APD	Akustikdecke
BFT	Betonfertigteil	AP	PVC-Anstrich	AS	Anstrichspachtel
BWS	Betonwerkstein	AS	Amtsblatsch	BRD	Brettrasterdecke
D	Dichtung	BA	Bituminöse Abdichtung	GKD	Gipskartondecke
F	Fliesen	BWS	Betonwerkstein	HWL	Holzwolleleichtbauplatten
FGK	Fugenglattstrich	D	Dichtung	LD	Lichtdecke
GK	Gipskarton	DB	Doppelboden	LFD	Lang/kld-Rasterdecke
GP (P)	Gipsputz	DS	Dampfsperre	MFD	Mineralfaser-Rasterdecke
GW	Gitterwand	ET	Estrich auf Trennlage	MPD	Metall-Paneeldecke
KSL	Kalksandschotstein	F	Fliesen	MRD	Metall-Rasterdecke
KSV	Kalksandvollstein	GA	Gussasphalt	P	Putz
LB	Leichtbeton	GAE	Gussasphaltestrich	RD	Rasterdecke
MW	Mauerwerk	GR	Gitterrost	S	Spachtelung
MWN	Mauerwerk Verblendstein, NF	HSE	Hartstoffestrich	SB	Betondecke - Sichtbeton
NST	Naturstein	HKS	Hohlkehlsockel	TBL	Trapezblech
OA	Oldichter Anstrich	HO	Holzraumboden	HWM	Holzwolle-Mehrschichtpaneele
PB	Porenbeton	KA	Kautschuk		
PD	Putz, Dünnbett	KHE	Kunstharzestrich		
RP	Rohputz	LI	Linoleum		
S	Spachtelung	MB	Mörtelbett		
SB	Sichtbeton	NST	Naturstein		
SM	Sichtmauerwerk	OA	Oldichter Anstrich		
STB	Stahlbeton	OAP	Offener PVC-Anstrich		
SWP	Sandwichpaneel	PA	Parkett		
TA	Tapete	PVC	PVC-Belag		
TF	Tapezierfällig (vorbereitet)	SA	Staubbindender Anstrich		
TG	Tapete -Glasvlies (strukturiso	SE	Schwimmender Estrich		
TR	Tapete - Rauhfaser	SP	Spritzputz		
VH	Verkleidung Holz	SWB	Schalwarteboden		
WD	Wärmedämmung	TD	Trittschalldämmung		
WDVS	Wärmedämmverbundsystem	TL	Trennlage		
WP	Wandpaneel	V	Verspachtelung		
ZP	Kalkzementputz	VE	Verbundestrich		
HWM	Holzwolle-Mehrschichtpaneele	ZE	Zementestrich		

Alle Maße sind vor Ausführung örtlich und rechnerisch zu prüfen.
Die Ausführungszeichnungen sind nur in Verbindung mit den Zeichnungen der einzelnen Fachplaner und den auf den Plänen als Verweis aufgeführten Detailplänen gültig. Unstimmigkeiten sind vor Ausführung mit der örtlichen Bauleitung abzustimmen. Die angegebenen Fenster- und Türhöhen geben das lichte Maß von OKBH bzw. OKFF bis UK Rohstura an.

- alle F90 Wände auf Rohboden (auch Systemtrennwände)
- außenliegender Sonnenschutz am gesamten Bauteil 1; Treppenhaus, Pfosten-Riegel-Fassade und Bauteil 2: Sonnenschutzglas
- Blendschutz an allen Bürоarbeitsplätzen und Leitwarten

± OKFF EG = ±0.00 m = +116,00 m ü.NN

Änderungen:

Plandaten:

	5	1	GR	EG	XXX	0	3020	8	F

Projekt: Mobilitätszentrum UrbanLand
Liebigstraße 136, 32657, Lemgo

Bauherr: Technische Hochschule Ostwestfalen Lippe
Campusallee 12
32657 Lemgo

Planer (Architekt) | Freigabe

Fachplaner

Planinhalt: Grundriss Erdgeschoss
BT 1 _ Büroeinheit

Ausschreibung

Plannummer	Verfasser	LPH	Bauteil	Planart	Lage	Planinhalt	Sektor	Ust.Nr.	Index	Status
		5	1	GR	EG	XXX	0	3020	8	F

Projektnr.	Verfasser	Mitarbeiter	erstellt am:	Format	Maßstab
26405		jg	16.01.25	1370.50/ 840.50	1 : 50

Archiv | Plannummer: 5 - 1 - GR - EG - XXX- 0 - 3020 - 8 - F | gedruckt am: 03.02.2026 13:50:18