

HINWEIS!
Fußboden wird ggf. nochmal um 10mm aufgedoppelt!
Muss bei Wandhoehe beachtet werden!

PLANGRUNDLAGEN			
Dateiname	Index	Datum	Planinhalt
3002330_AR_3_B7_GR_UG_01_21-07-28	-	28.07.2021	Grundriss Kellergeschoss ARC


Legende	
Symbol	Spezifikation
	Wandsystem: Ausführung: Oberfläche: Systemmasse: Verglasungssystem:
	Lindner LVT/CLVT Brandschutzklasse F0/F30, ohne Schallschutzanforderungen pulverbeschichtet RAL 9010 Achsraster 1200mm, Wandhoehe = OKFFB - UKAHD in mm, Wandstärke 100/85mm -
	Systemtrennwand Lindner CLVT 100mm, Wandstärke = 100mm, Wandhoehe = 2500mm
	Systemtrennwand Lindner CLVT 100mm, Wandstärke = 100mm, Wandhoehe = 2680mm
	Systemtrennwand Lindner CLVT als Vorsatzwand 85mm, Wandstärke = 85mm, Wandhoehe = 2500mm
	Systemtrennwand Lindner CLVT als Vorsatzwand 85mm, Wandstärke = 85mm, Wandhoehe = 2680mm
	Systemtrennwand Lindner CLVT als Vorsatzwand 85mm, Wandstärke = 85mm, Wandhoehe = 2600mm
	Systemtrennwand Lindner CLVT 100mm, Wandstärke = 100mm, Wandhoehe = 2600mm
	Systemtrennwand um Brandschutzraum Lindner LVT 100mm, Wandstärke = 100mm/85mm, Wandhoehe = 2500mm (Räume um F30-Raum in unterschiedlichen Raumhoehen ausgeführt, siehe twd050)
	Systemverglasung Lindner CLVT 437, Wandstärke = 100mm, Wandhoehe = 2600mm, Brüstungshöhe = 1100mm
	Ausführung der Wand (Lindner LVT) und Decke (Lindner LMD F30-AB Typ 1/5) in Raum A31a in F30 Wandhoehe = 2500mm Schiebetüren in T0
	Luftungskanal
	Materialschleusen aktiv Fabrikat Firma Ortnier
	1x Elektroanschluss 230V + 1x EDV-Anschluss
	Anschlüsse fuer Como (1x Elektroanschluss 230V + 1x EDV-Anschluss)
	Drehflügeltür 1-flg. fuer Systemtrennwand Lindner LVT 100mm Drehflügel fuer Wandstärke 100mm (alle Drehflügel ausser "Fluchttür T23" sind an Schleusensteuerung angeschlossen und werden im Brandfall durch GLT-Signal automatisch entriegelt)
	Schiebetür 1-flg. fuer Systemtrennwand Lindner LVT 100mm Schiebetür fuer Wandstärke 100mm (T0-Schiebetüren mit Automatantrieb, Öffnen im Brandfall durch GLT-Signal)
	Positionsnummer Türen
	Erdungspunkte
Hinweis: Im Grundriss sind nur die Achsmasse eingetragen, die tatsächlichen Platten- und Tuermasse sind ausschliesslich den Wandansichten zu entnehmen.	

Bemassungslegende	
Symbol	Spezifikation
	Aussen- und Gesamtmasse
	Rauminnenmasse

29.08.2024	Alexander Schreieder	Anpassung der Legende	13
19.08.2024	Alexander Schreieder	Freigabe vom 16.08.24 ergaenz	12
12.08.2024	Alexander Schreieder	Aenderungen nach Ruecksprache eingearbeitet	11
01.07.2024	Alexander Schreieder	Anpassung ZAM-H bei Reinraumtüren	10
28.03.2024	Alexander Schreieder	Anpassung Materialdurchreichen	09
14.03.2024	Alexander Schreieder	Aenderungen vom 13.03.24 gem. Vorgabe eingearbeitet	08
04.03.2024	Jonas Schied	Aenderungen gem. Mail eingearbeitet	07
07.02.2024	Alexander Schreieder	Wand ergaenz	06
03.03.2022	Katja Vogl	gem. Ruecklauf vom 25.02.2022 ueberarbeitet	05
10.01.2022	Katja Vogl	Freigabe vom 23.12.2021 eingearbeitet	04
30.11.2021	Elke Forster	Planung gem. Email Hr. Hebel vom 23.11.2021 uebernomen.	03
19.11.2021	Katja Vogl	Anmerkungen Telefonat vom 15.11. eingearbeitet	02
08.11.2021	Katja Vogl	Anmerkungen Herr Hebel gem. Telefonat vom 05.11. eingearbeitet	01
02.09.2024	Manfred Ogniwek	FREIGEGERBEN	13
02.09.2024	Michael Berger	SACHGEPRUEFT	13
04.11.2021	Katja Vogl	GEZEICHNET	00
DATUM	NAME	AENDERUNGSBESCHREIBUNG	INDEX

Lindner Lindner SE +49 8723 20-0 www.Lindner-Group.com		MASSTAB 1:50 FORMAT DIN A2 420 x 594mm
OBJEKT / PRODUKT Universitaetsklinikum Bonn Geb. 23 NUK Sigmund-Freud-Strasse 25 53127 Bonn		BENENNUNG Grundriss Kellergeschoss

projekte	r20 006503 tw g	twg001 13
----------	-----------------------	-----------

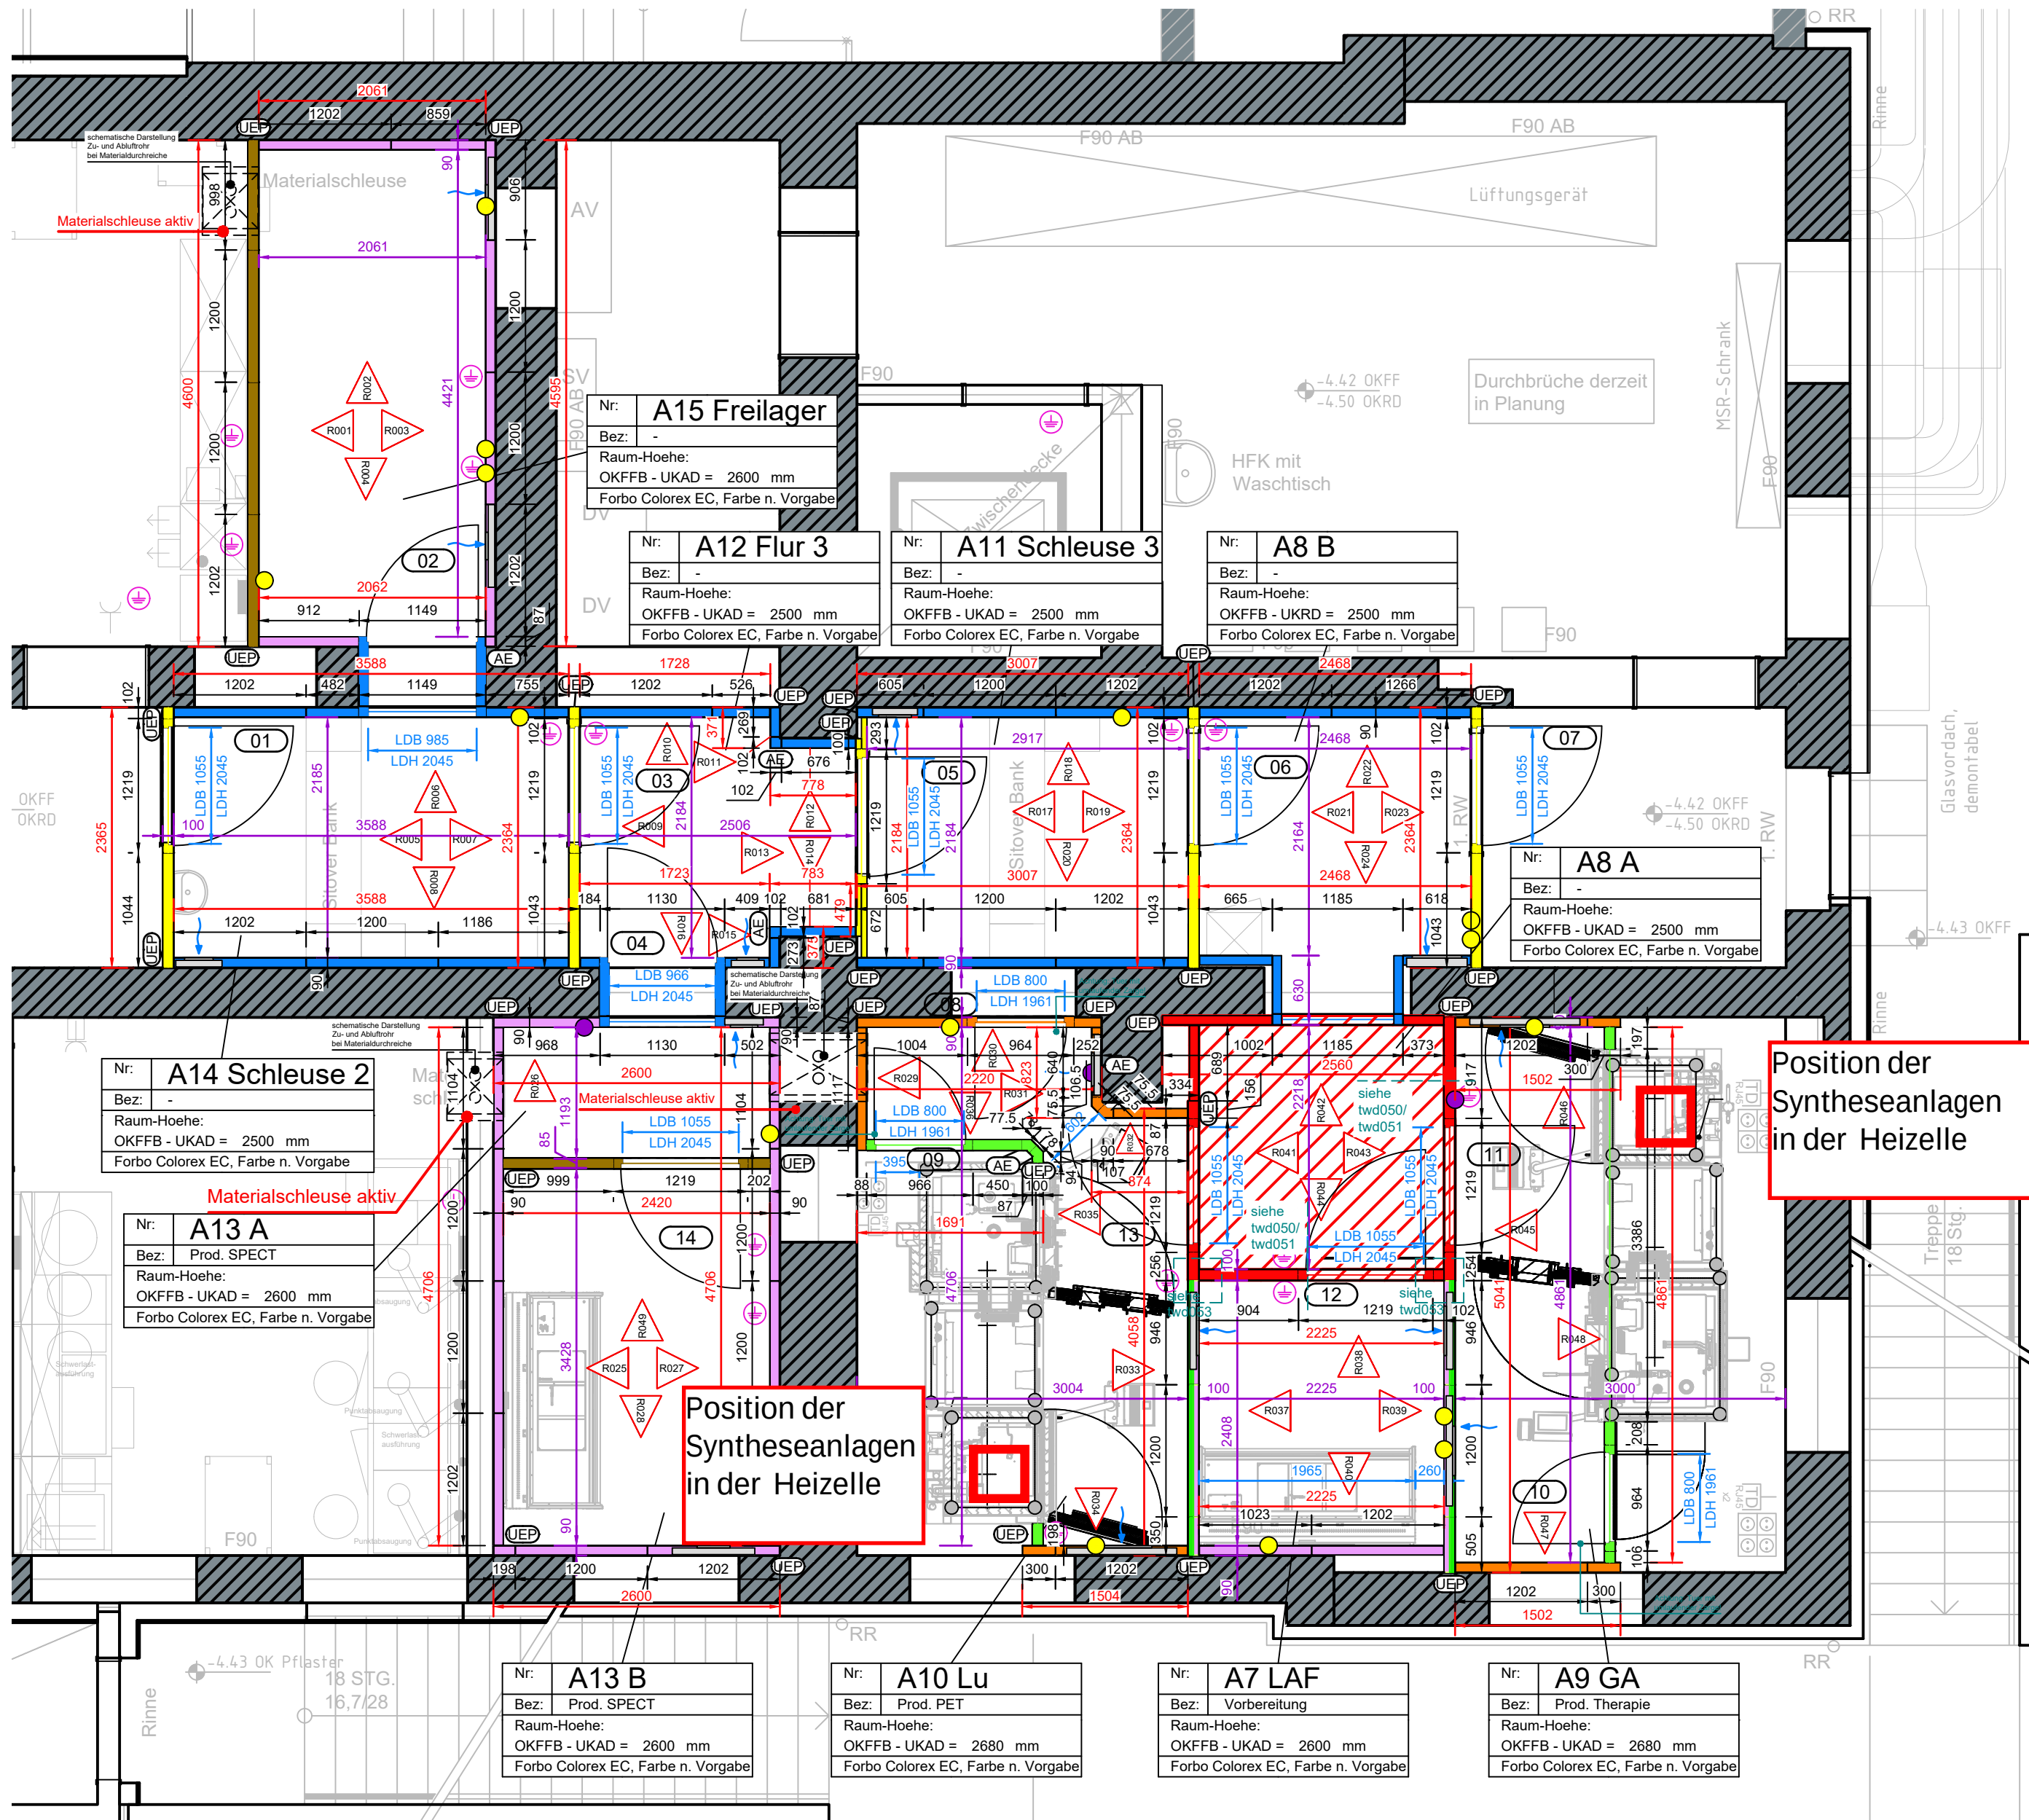

► Freigabe der Werkplanung
PPH GmbH
► 16.08.2024